
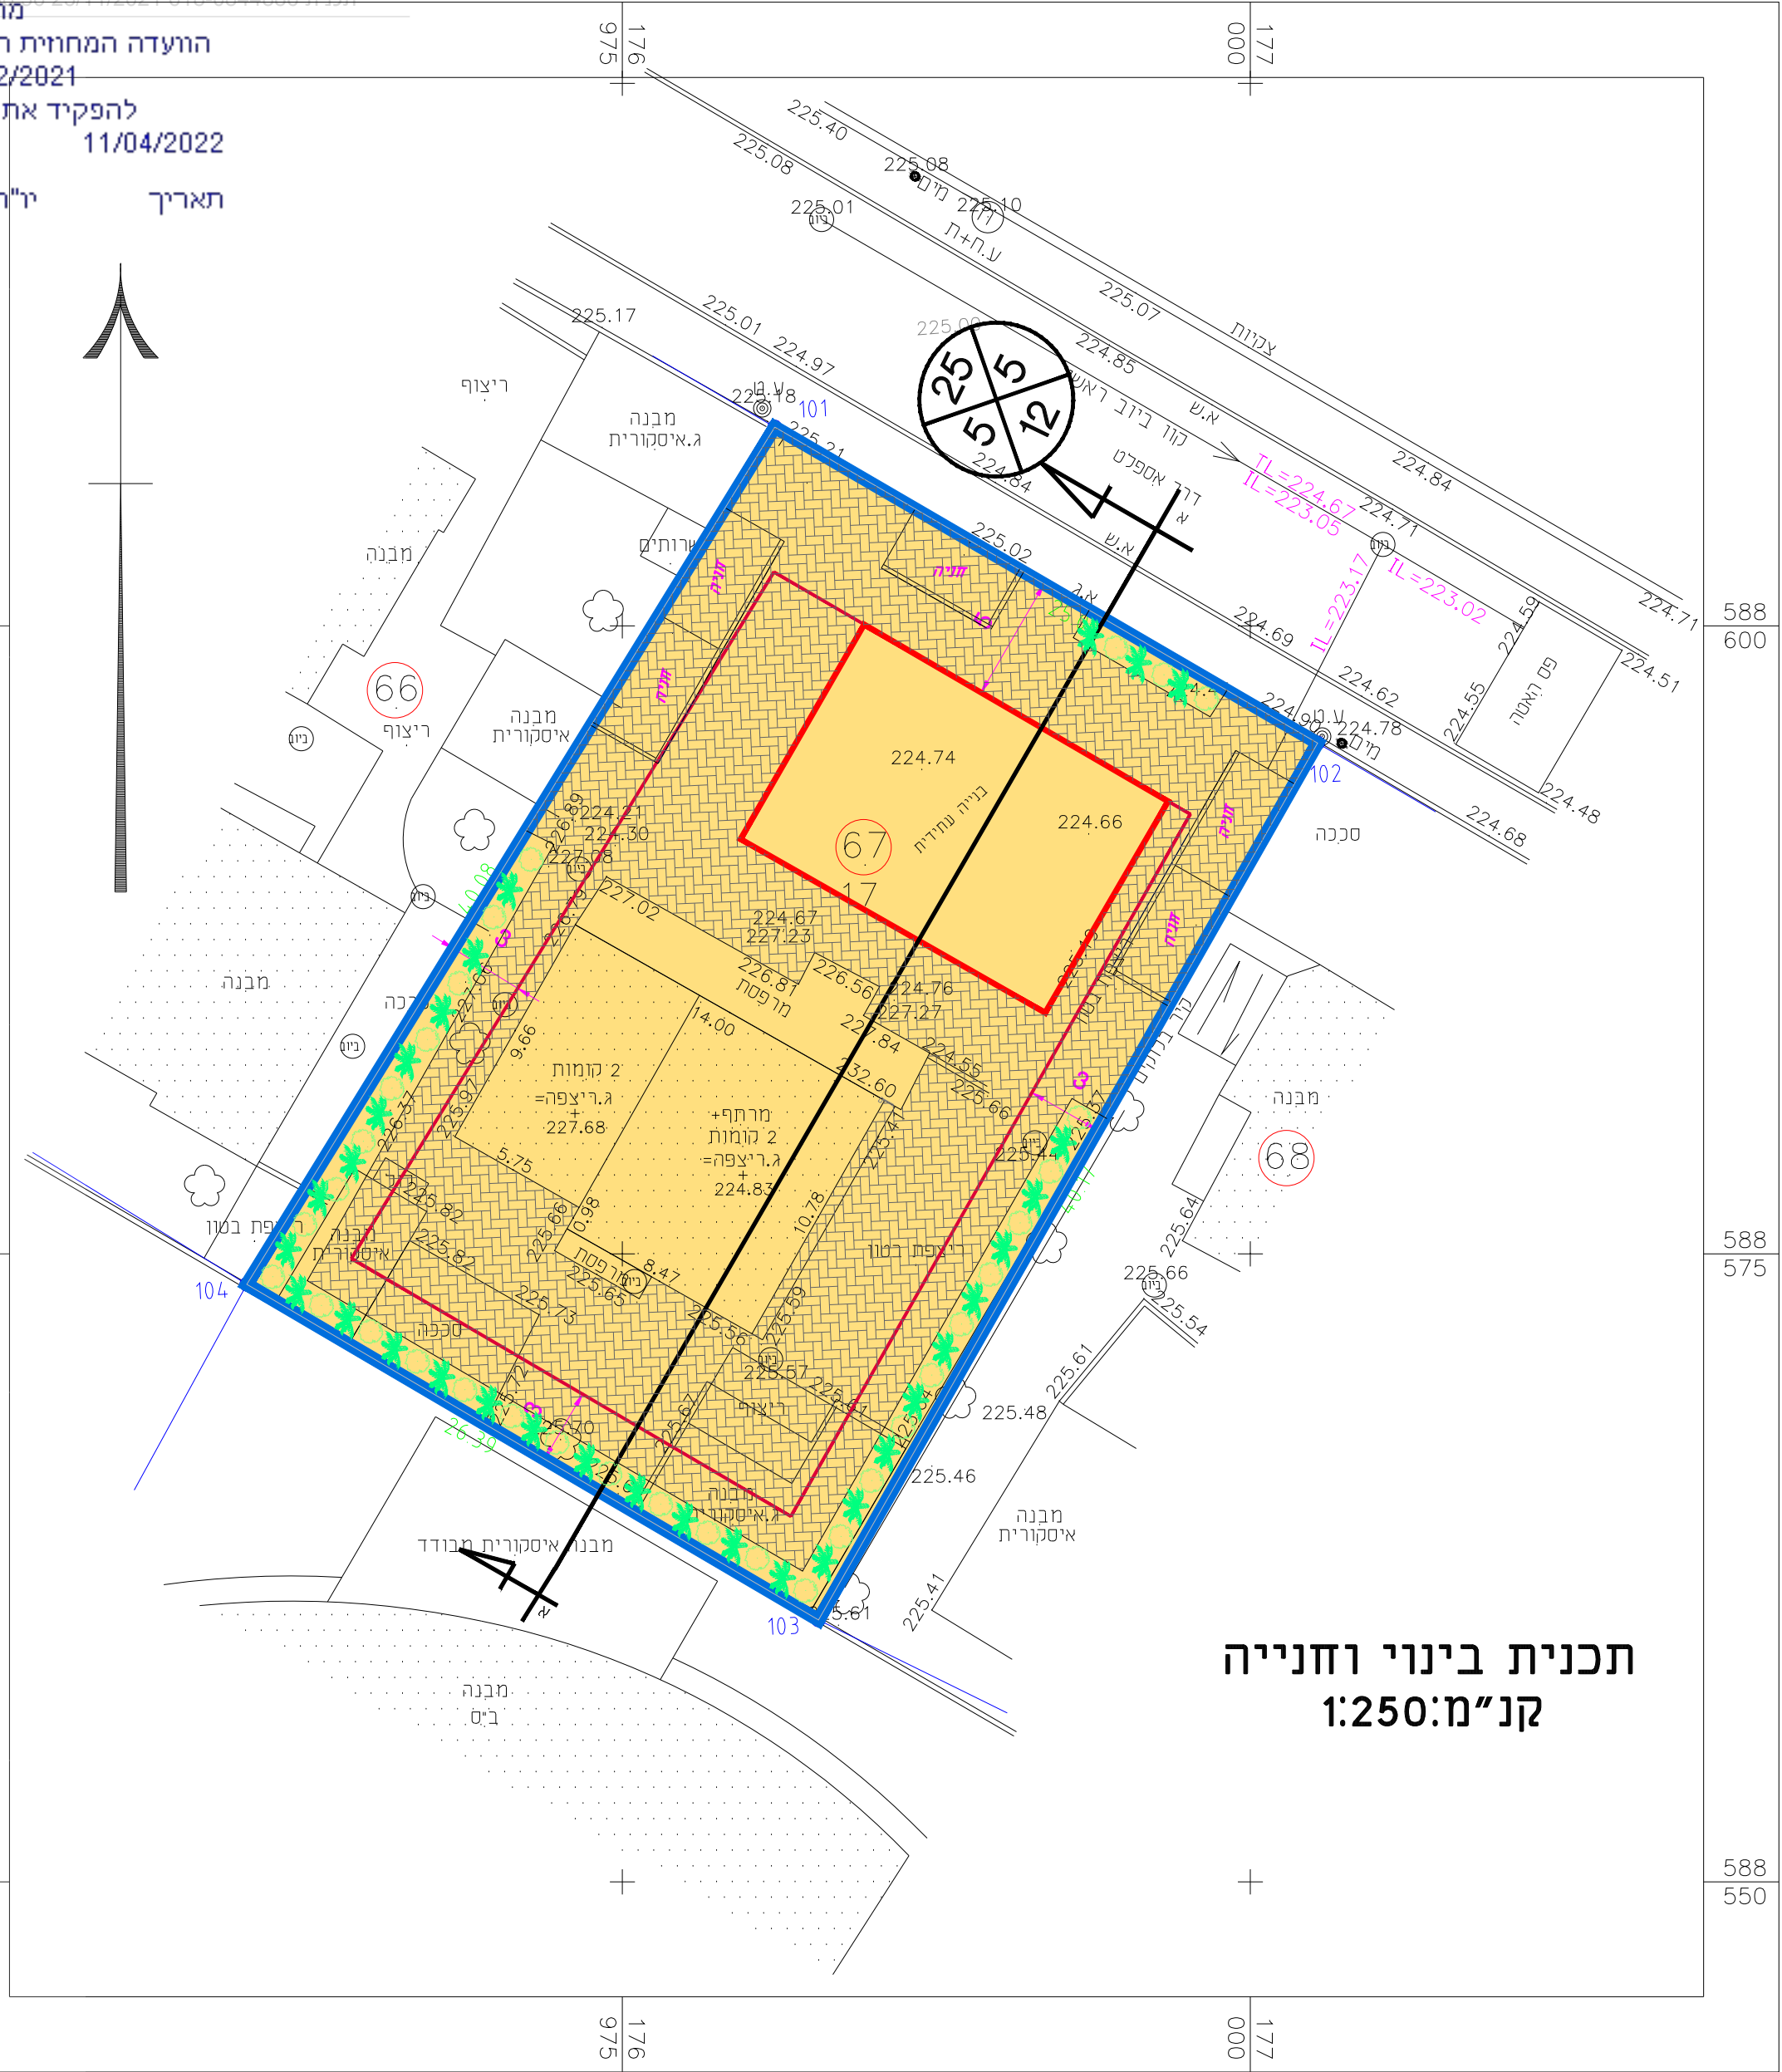



**מינהל התכנון**  
 חוק התכנון והבניה, התשכ"ה - 1965

מחוז דרום  
 הוועדה המחוזית החליטה ביום:  
 05/12/2021  
 להפקיד את התכנית  
 11/04/2022

תאריך יו"ר הוועדה המחוזית

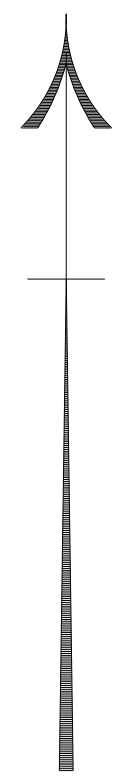

**תכנית בינוי וחנייה**  
 קנ"מ:1:250

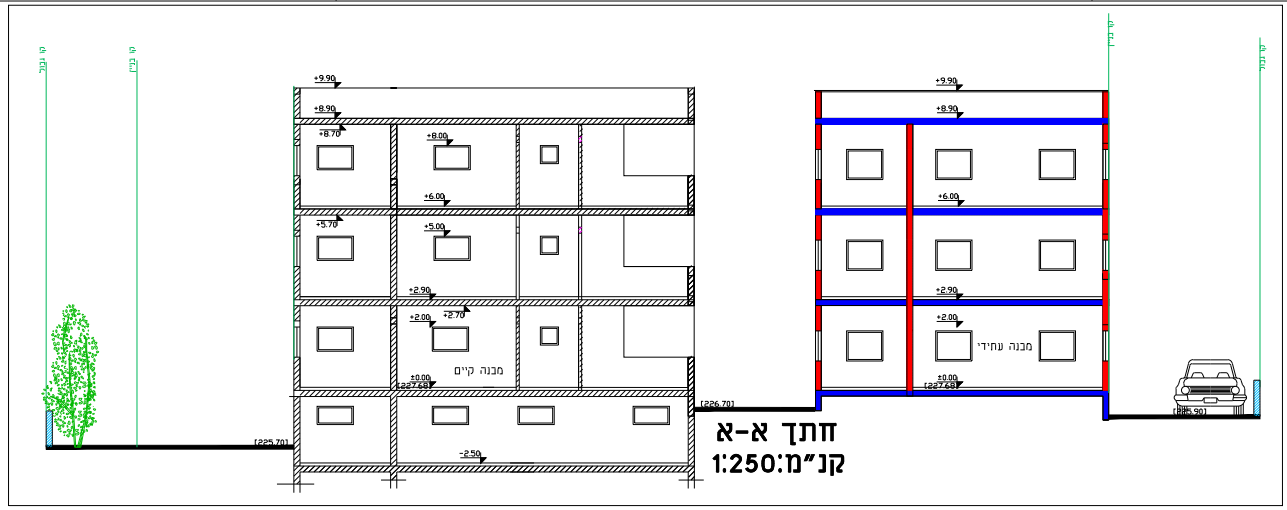

חוק התכנון והבניה, התשכ"ה - 1965  
 תכנית מפורטת

**מס' 618-0844886**

**מגורים במגרש 67, שכונה 27, רהט**

**נספח בינוי מנחה גליון 01 מתוך 01**

שם הנספח	קנים
מצב מאושר	1250
תרשים סכימה	-
תרשים נוסף	-
תרשים נוסף	-
תמונה נוספת	-

תאריך: 23/12/2021

**מקרא:**

- גבול תכנית
- מגורים
- מבנה מוצע
- מבנה קיים
- דרך
- קו בניין
- חניה

שמות וזתימות:

<b>עורך התוכנית</b>	שם: חתימה: פריד שקיר
	תאריך: אדרכל ומתכנן ערים רשיון מס' 73284