


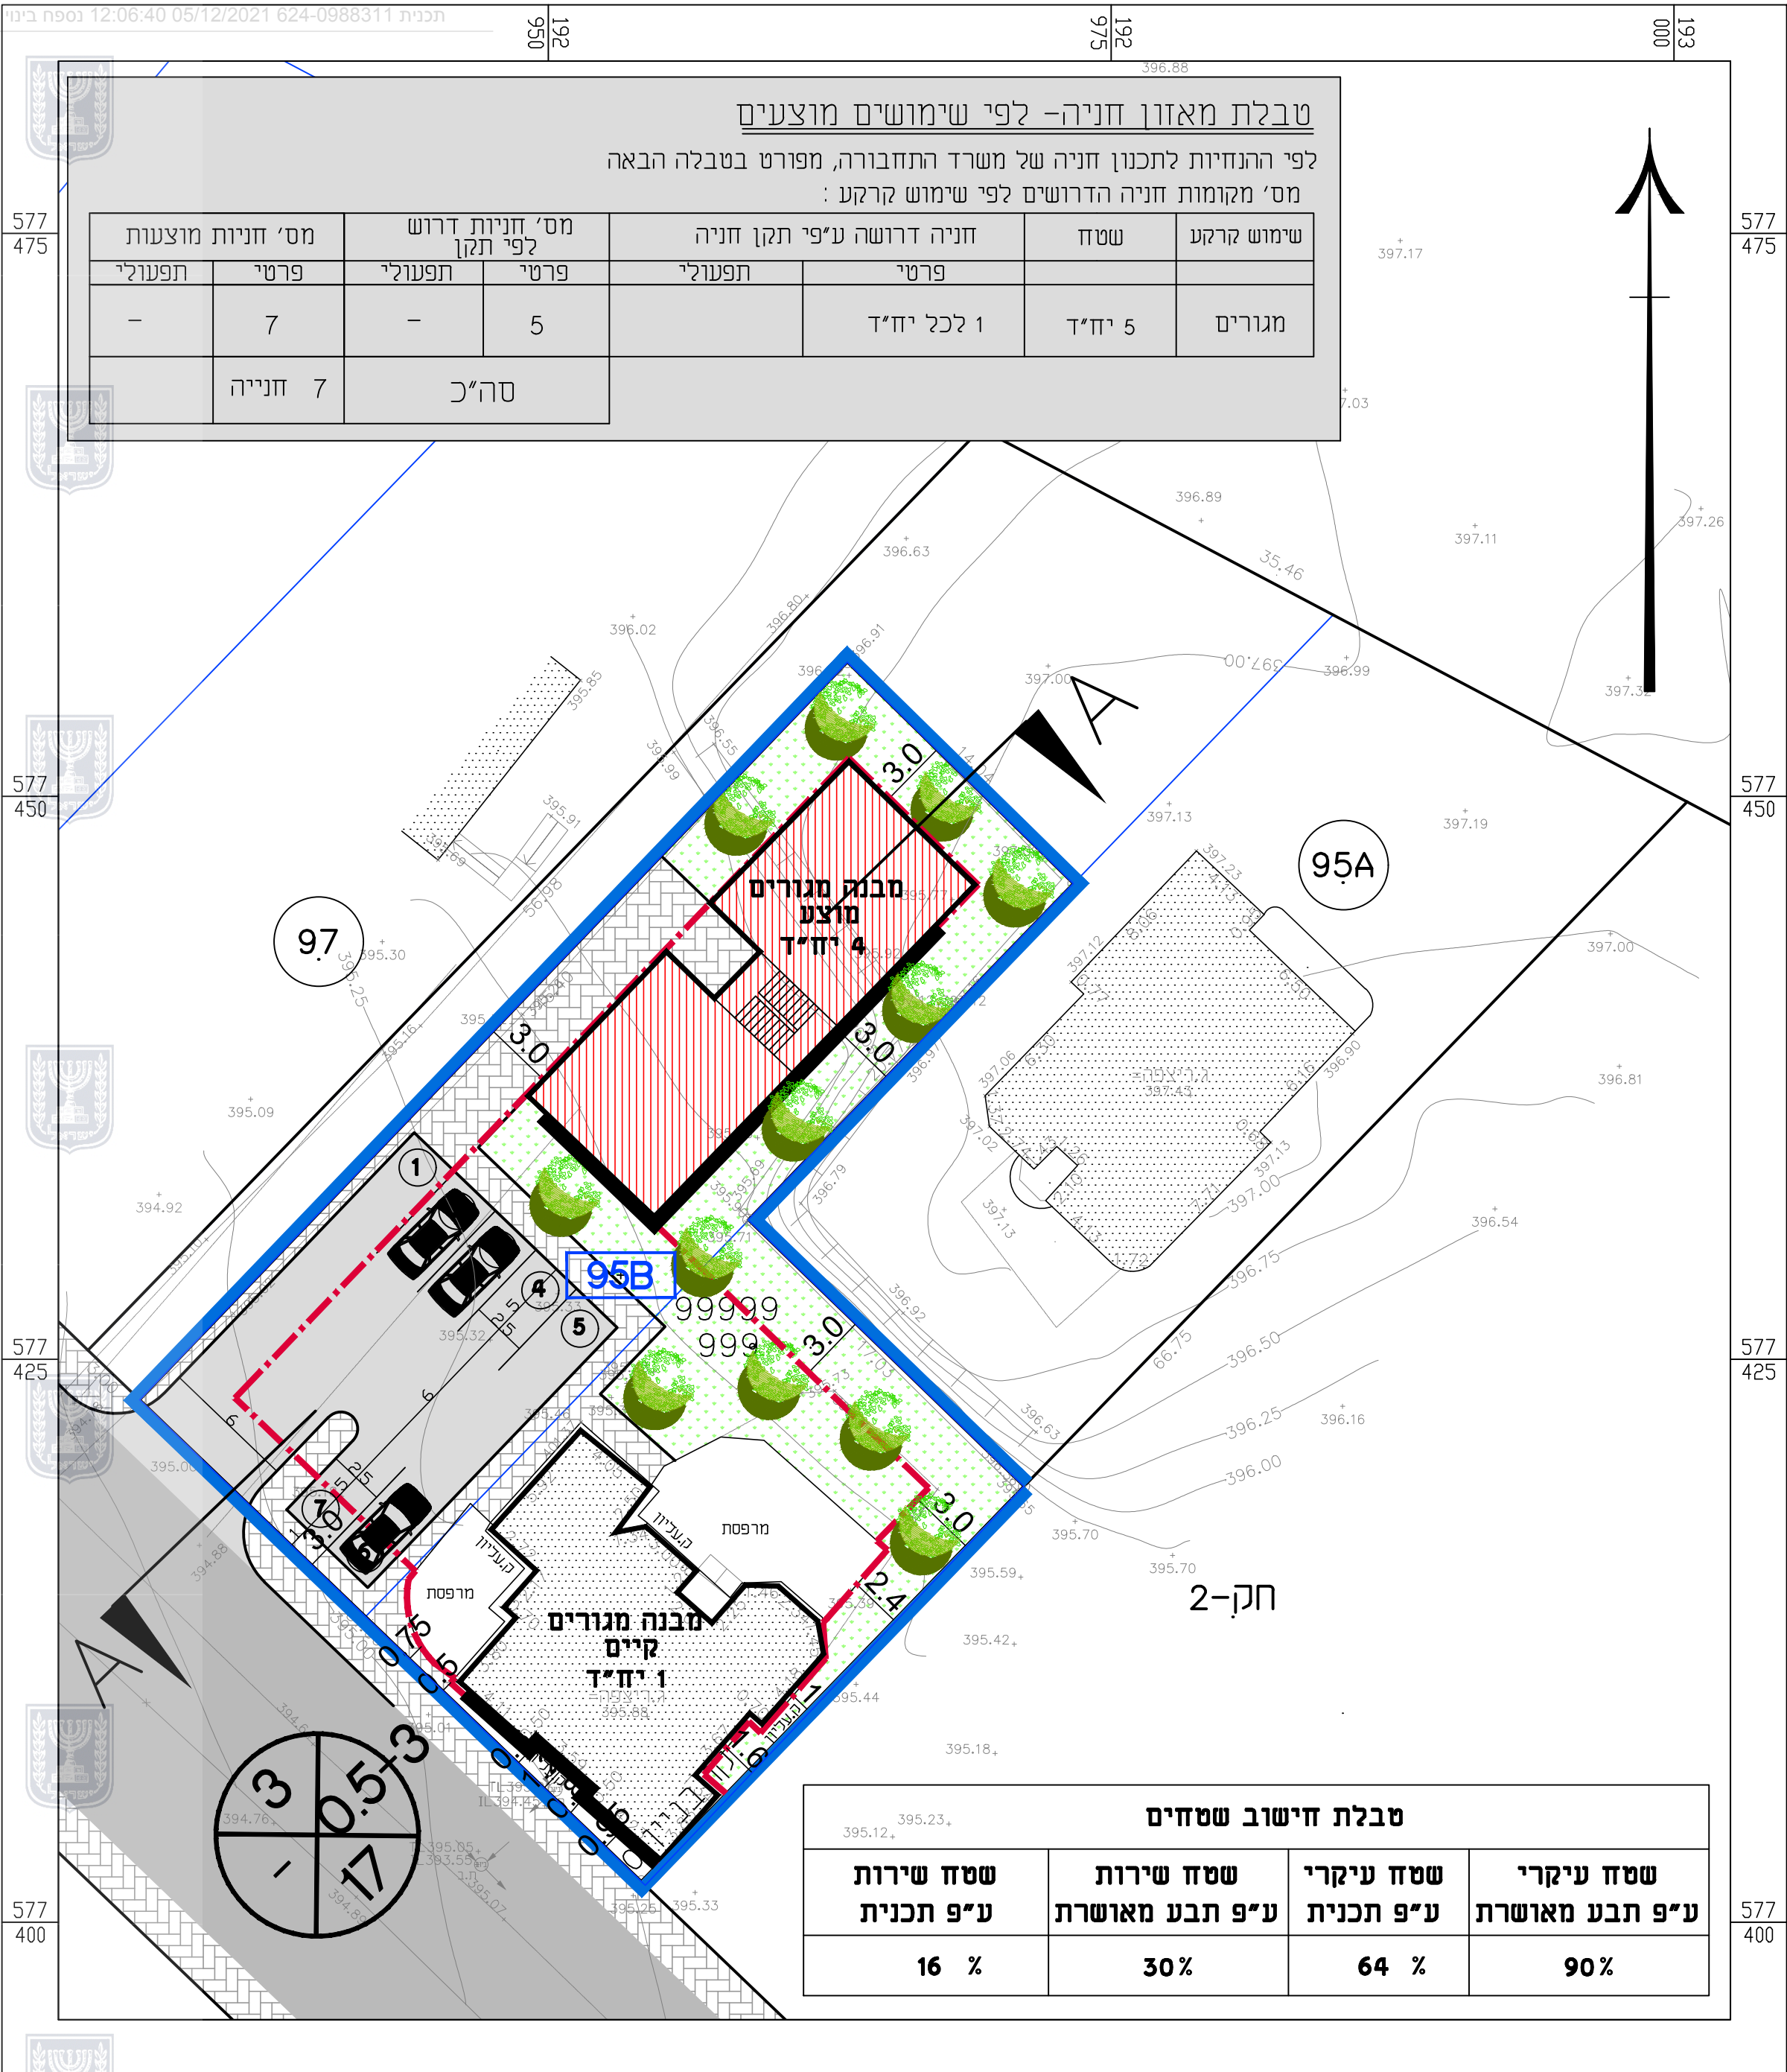

מקרא:

גבול תכנית

ריצוף חוף

בנייה קיימת

דרך מאושרת

גיזון

מס' מגרש







מס' חלקה

גבול מגרש

קו בניין

בניה מוצעת

רוזטה

 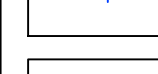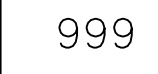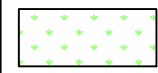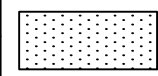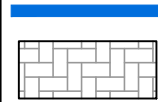

נספח בינוי
1:250

חוק התכנון והבנייה, התשכ"ה - 1965
תכנית מפורטת

מס' 624-0988311

שם התכנית

מגרש מס' 95B צפון מזרח ליישוב אלסייד

נספח בינוי

גליון 1 מתוך 1

שם הנספח	קני"מ
תכנית בינוי	1250
תרשים סביבה	14000
תרשים נוסף	-

תאריך	05.12.2021
-------	------------

שמות וחתימות:

עורך התוכנית	שם: אדרי אהמד אבו עאבד תאגיד: דאר אדריכלים
--------------	---

