

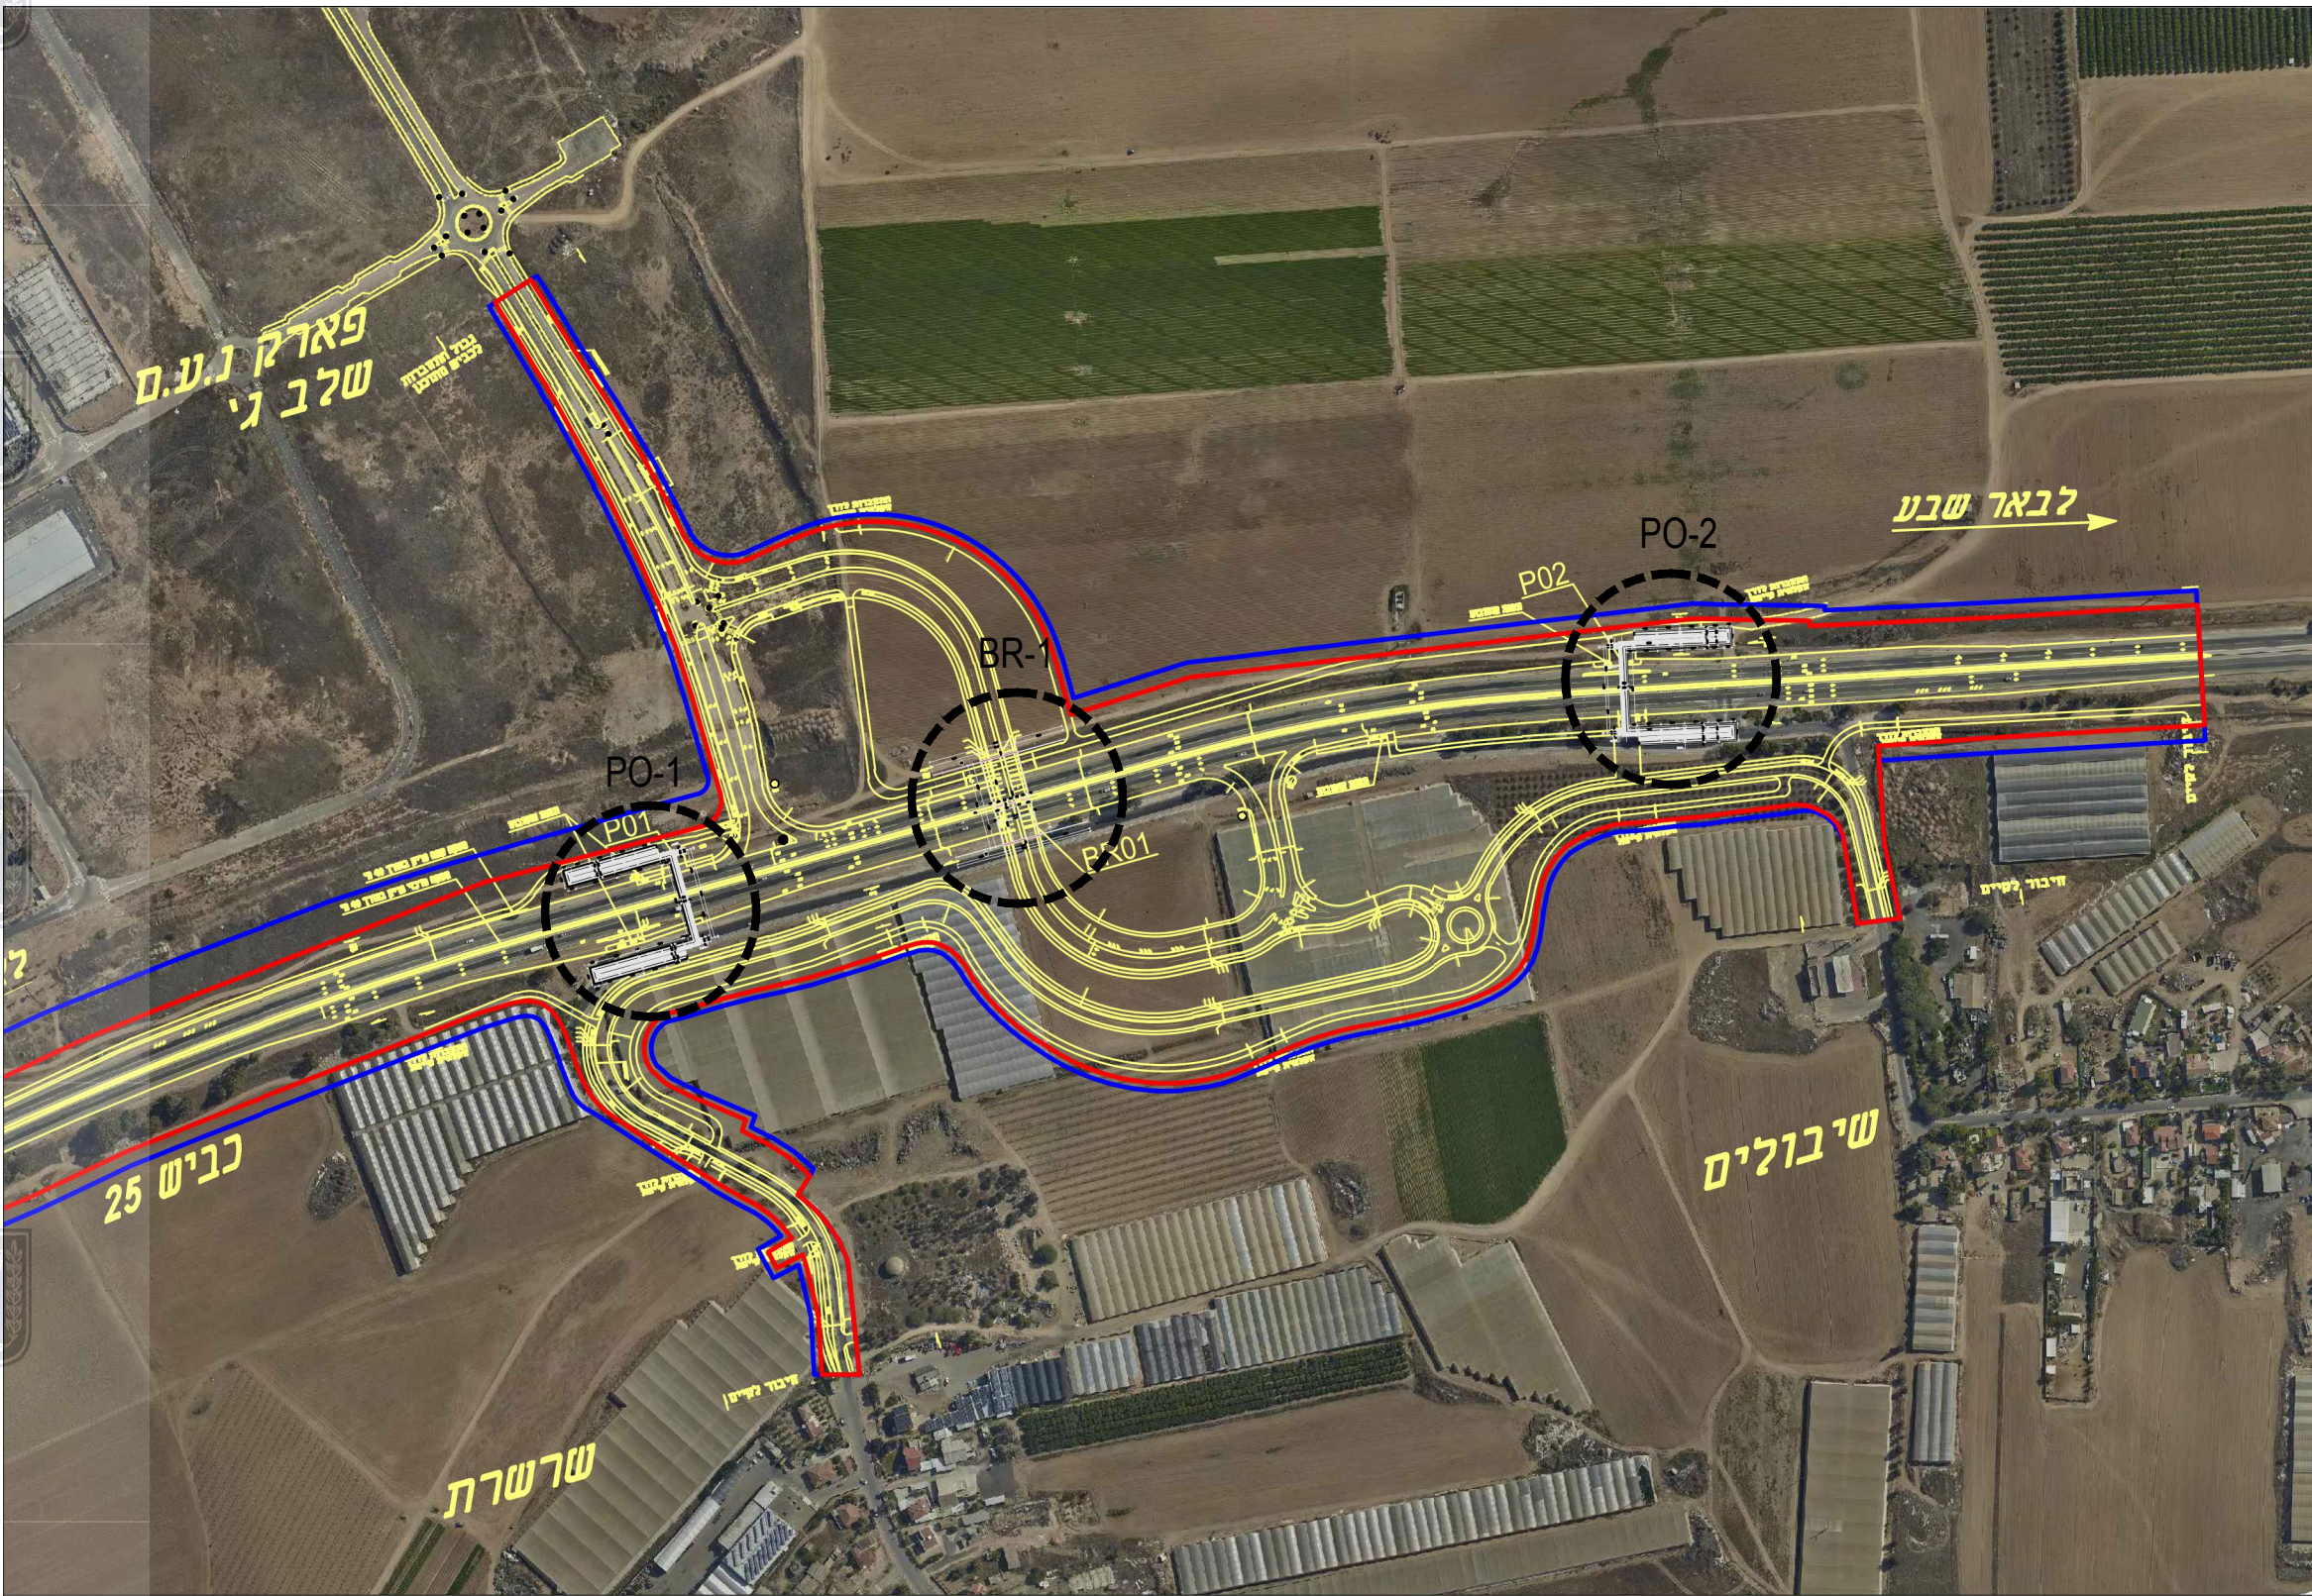


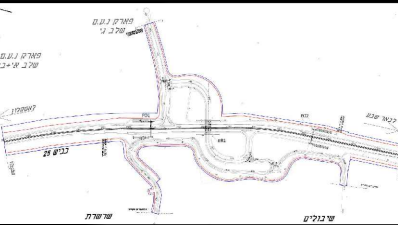


נספח מבני דרך	
נספח לתכנית מס' 651-0696708	
מחלפון אזה"ת נ.ע.מ. - דרך מס' 25	
גיליון 1 מתוך 4	
תחילה	מנחה
תאריך	תכנון ע"ר תצ"א
תאריך עריכה	19/05/2022
קנה מידה	ללא קנה
שמות וחתימות:	
שם:	ד"ר ש. טל
עורך התכנית	מנספח קחת אדריכלים

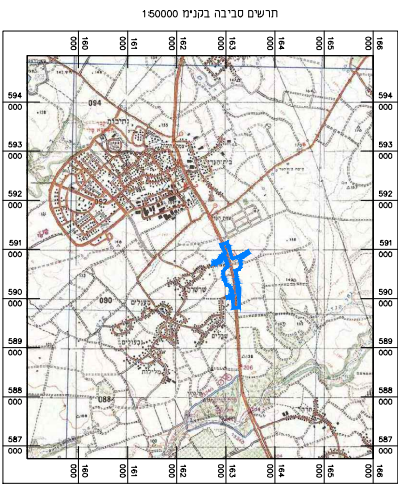


מקרא:

- קו זכות הדרך (מוצע)
- גבול תכנית (מוצע)
- גשר מתוכנן

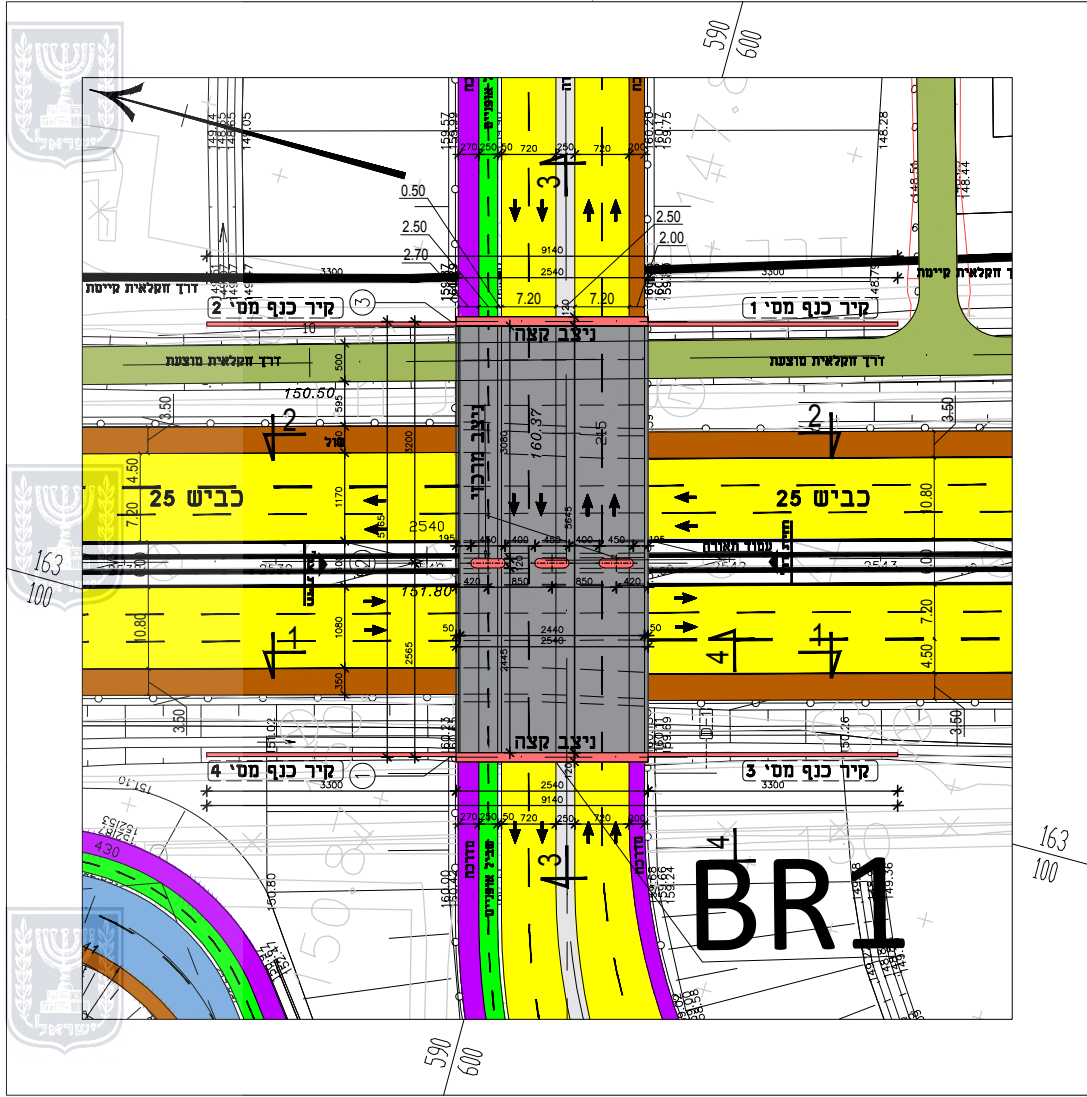

תרשים סביבה

קנ"ח 1:5000

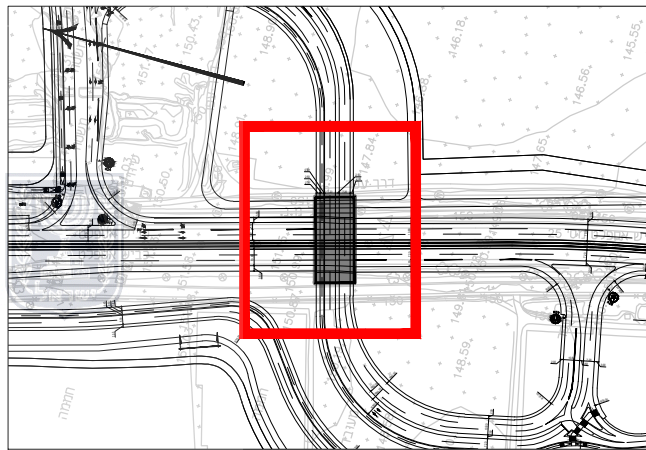

עקרונות גמר אדריכלי


אלמנט	גמר	גוון	הערות
כרכוב	בטון חזותי, חשוף	בטון אחיד	בתבניות פלדה ואו יצוק באחר
תחתית מסעה	בטון חזותי, חשוף	בטון אחיד	בתבניות פלדה או לכידים מצופים סגו.
נציב קצה	בטון חזותי, חשוף	בטון אחיד	תבניות פלדה ייעודיות לכיצע קירות בטון חשוף כדוגמת קורדורוי
נציב ביניים	בטון חזותי, חשוף	בטון אחיד	בתבניות פלדה או לכידים מצופים סגו.
קורת רוחב	בטון חזותי, חשוף	בטון אחיד	בתבניות פלדה או לכידים מצופים סגו.

הערה: בעת התכנון המפורט יבחן הנושא הבא:

א. עיצוב קיר נציב הקצה המערבי של גשר BR-01 כקיר תומך המקביל לדרך העליונה או כקיר מקושת הנשמע במדרונות הכביש.


חזית דרומית

קנ"ח 1:500

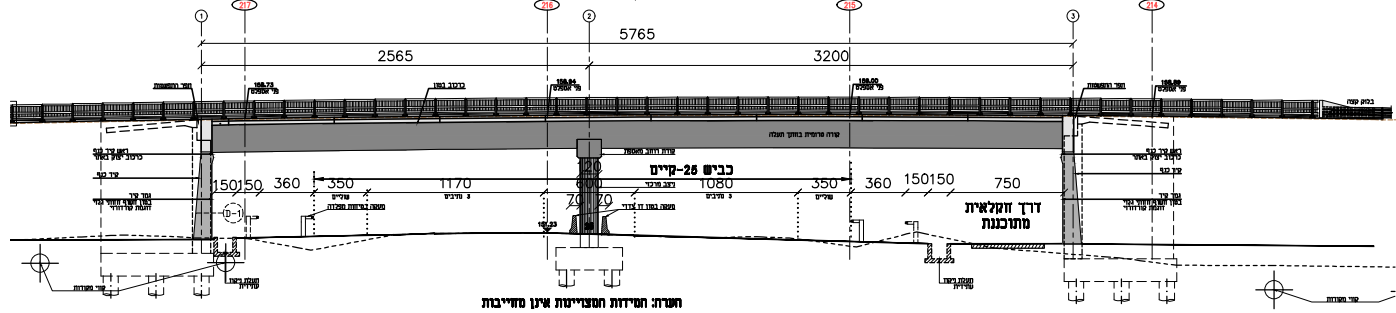


חתך 3-3 לאורך גשר - חתך 2541

קנ"ח 1:500

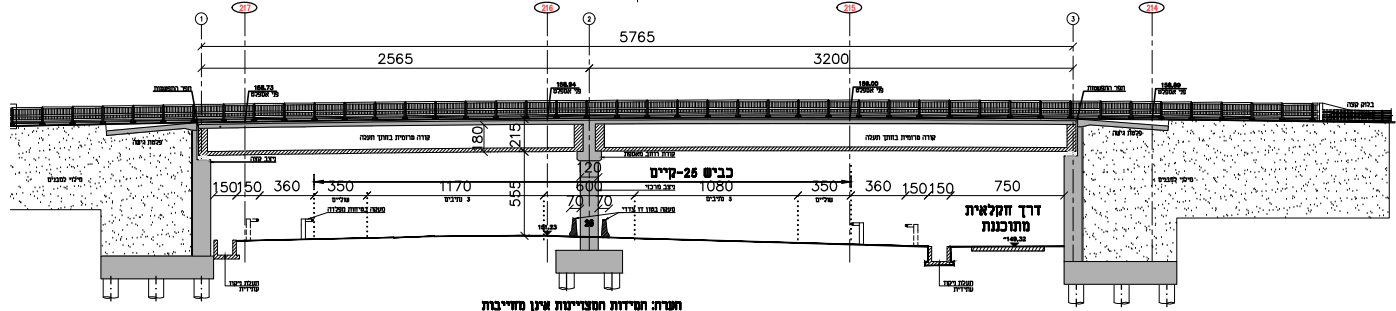


חתך מבט 1-1 נציב קצה ציר 1 - חתך 217

קנ"ח 1:500

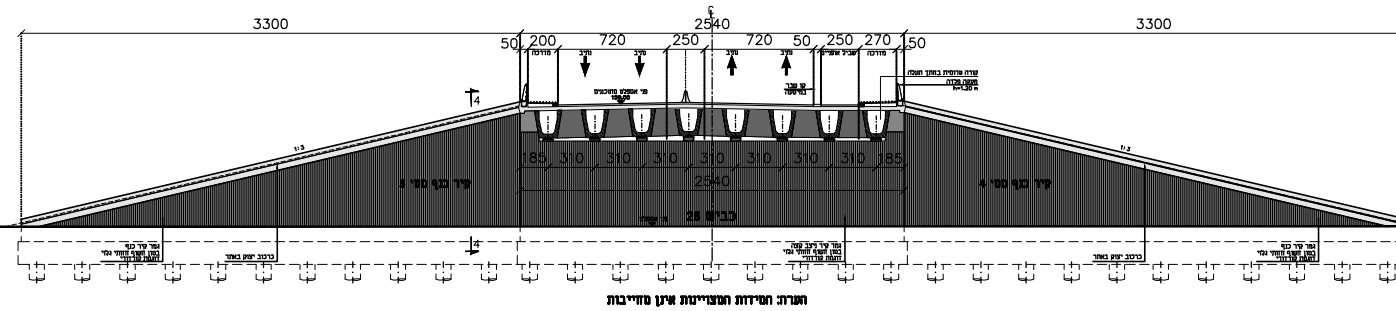

חתך 2-2 לרוחב הגשר מבט על נציבי ביניים - חתך 215

קנ"ח 1:250

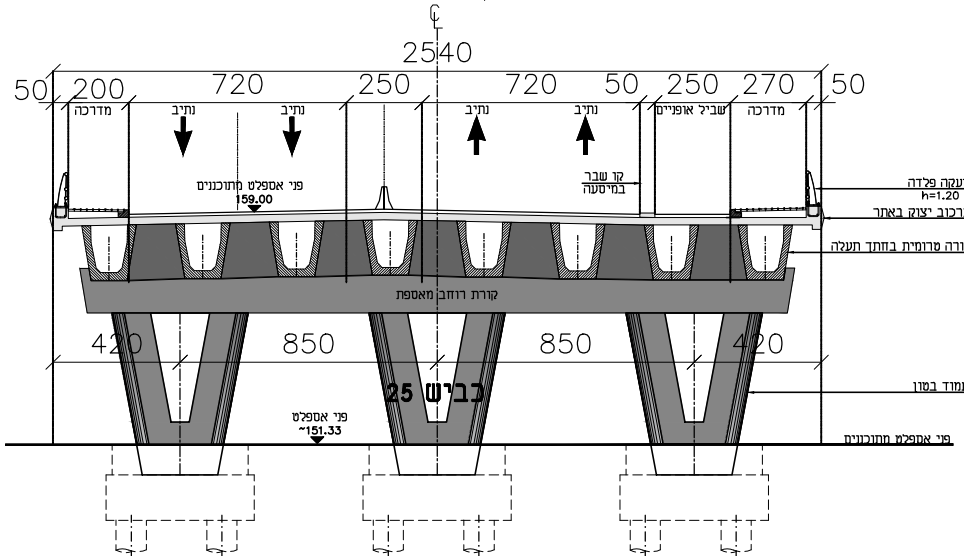


הערה: המידות המצויינות אינן מחייבות

טבלת נתוני מבנה דרך BR-1

תיאור מבנה	מיקום בחתך	מספר מפתחים	אורך (m)	רוחב (m)	גבריט (m)	שטח (מ"ר) Area (sqm)
מפרידן	216	2	57.65	25.40	5.5-6.0	1433

חתך 4-4 קיר כנף מס' 3 - חתך 2542


קנ"ח 1:250

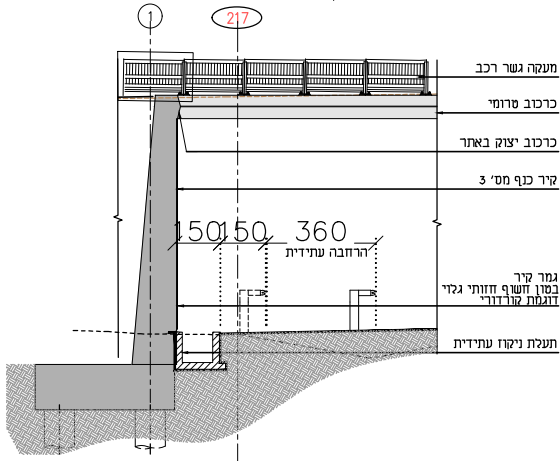

הערה: המידות המצויינות אינן מחייבות

מפגש נציב קצה קיר כנף

קנ"ח 1:50

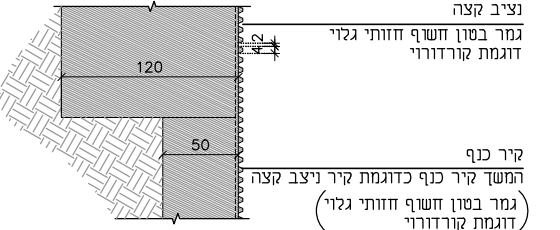

קיר כנף
המשך קיר כנף כדוגמת קיר נציב קצה
גמר בטון חשוף חזותי גלוי
דוגמת קורדורוי



נספח מבני דרך

נספח לתכנית מס' 651-0696708

מחלפון אזה"ת נ.ע.מ. - דרך מס' 25



גיליון 2 מתוך 4

תחזוקה	מנוחה
תאור	גשר BR-1
תאריך עריכה הנספח	10/05/2022
קנה מידה	מסתנה
תרשימים נוספים	קנ"ס
תרשים סביבה	1:50,000
תנוחה	1:1000
חזית דרומית	1:500
חתך מבט 1-1 נציב קצה ציר 1	1:500
חתך 2-2 לרוחב נציב מרכזי	1:250
חתך 3-3 לאורך מפרידן	1:500
חתך 4-4 קיר כנף מס' 3	1:250
פרט מפגש נציב קצה קיר כנף	1:50
תרשים סביבה	1:5000
טבלת נתוני מבנה דרך	-
עקרונות גמר אדריכלי	-
שמות וזיהומות:	שם: דרישה 20
עורך	שם: דרישה 20
התכנית	מנספחל קוחת אדריכלים

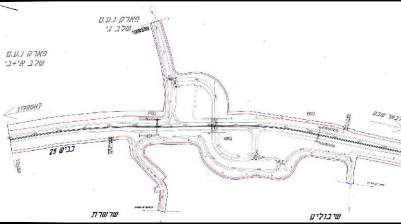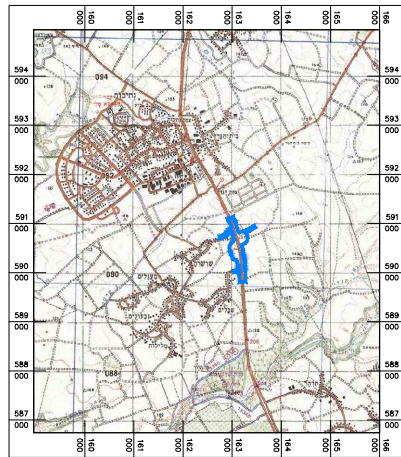

מקרא:


- גבול תכנית (מוצע)
- קו זכות דרך (מוצע)
- גבול מרחב תכנון/שיפוט
- ציר כביש
- מדרכה
- שוליים
- מסעה
- מפרדה
- שביל אופניים
- דרך חקלאית
- גשר ה.ר.אופניים

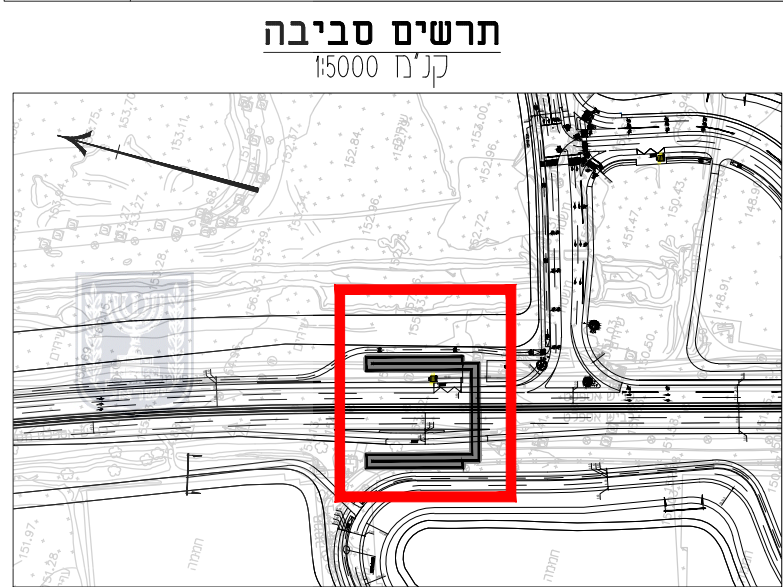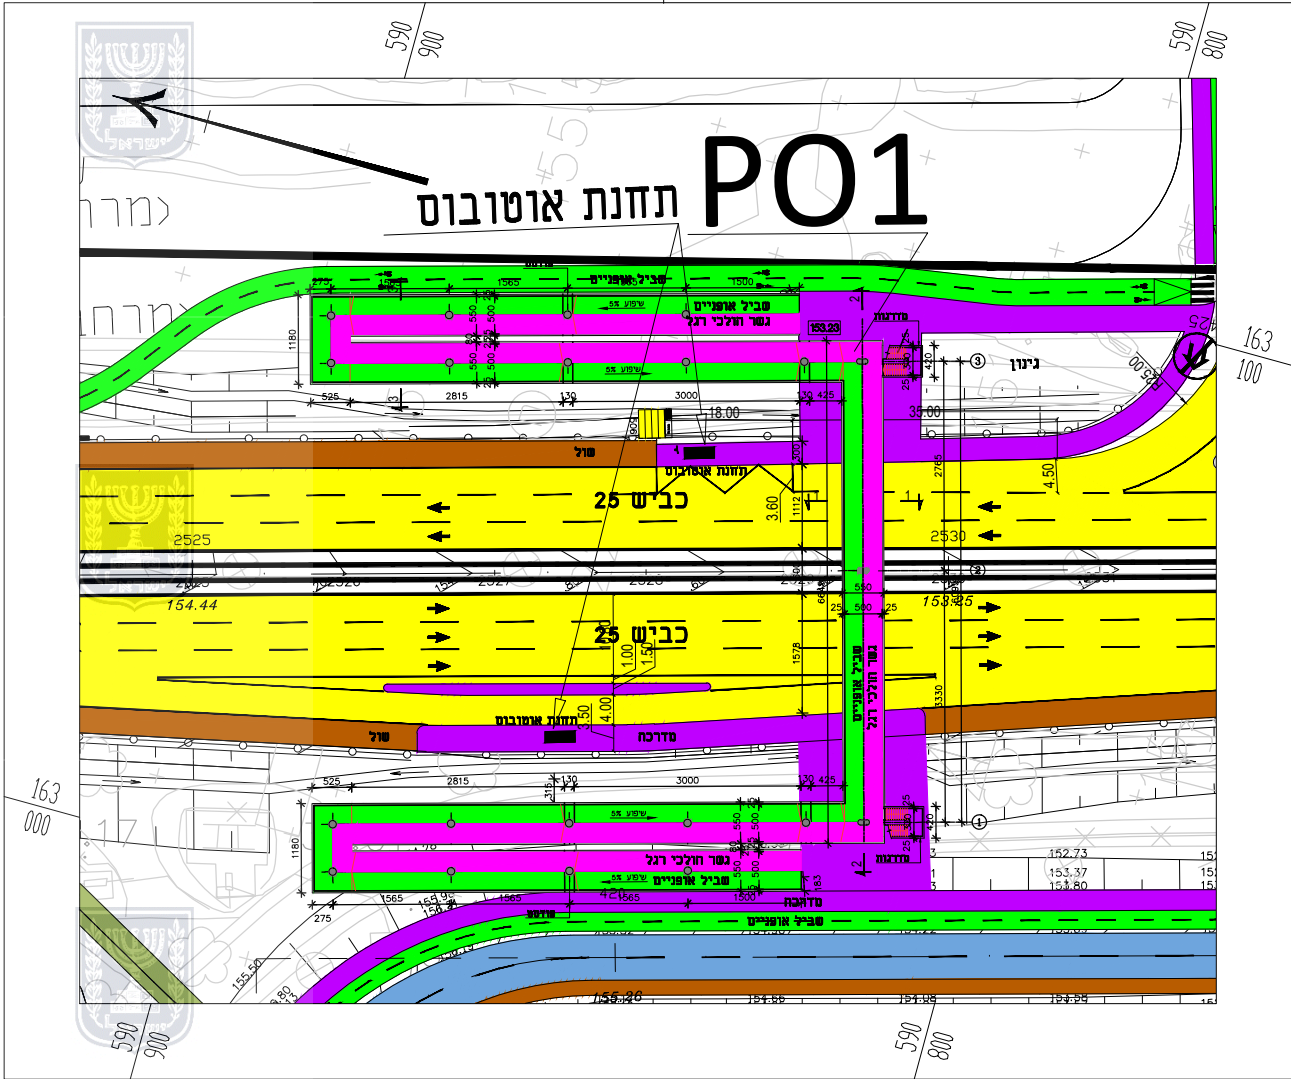


תכנית תנוחה

אלמנט	גמר	גוון	הערות
כרכוב	בסוף חזותי, חשוף	בסוף אידי	בתבניות פדה ואי צוק באחר
תחתית מסעה	בסוף חזותי, חשוף	בסוף אידי	בתבניות פדה ואי כבידים מצופים סגור
עמודים-נציב מרכזי	בסוף חזותי, חשוף	בסוף אידי	בתבניות פדה ואי כבידים מצופים סגור
עמודים-מיטות(רמפות)	בסוף חזותי, חשוף	בסוף אידי	בתבניות פדה ואי כבידים מצופים סגור
קורת רוחב נציב מרכזי	בסוף חזותי, חשוף	בסוף אידי	בתבניות פדה ואי כבידים מצופים סגור


חזית דרומית גשר הולכי רגל

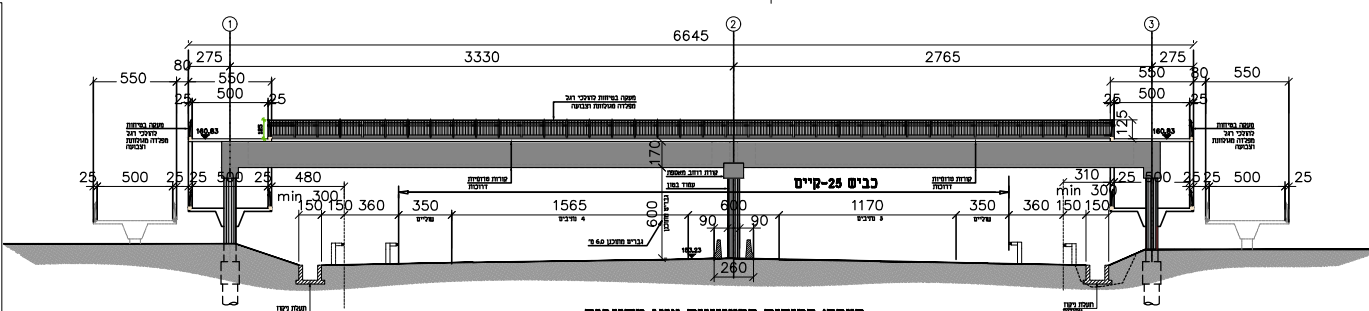

חזית 2-2 לאורך גשר הולכי רגל- חתך 2529

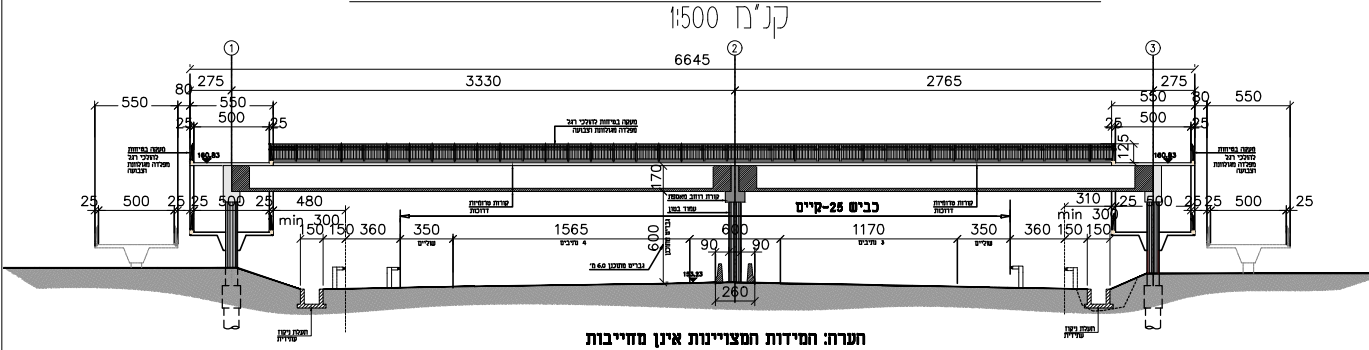


חתך 1-1 לרוחב גשר הולכי רגל

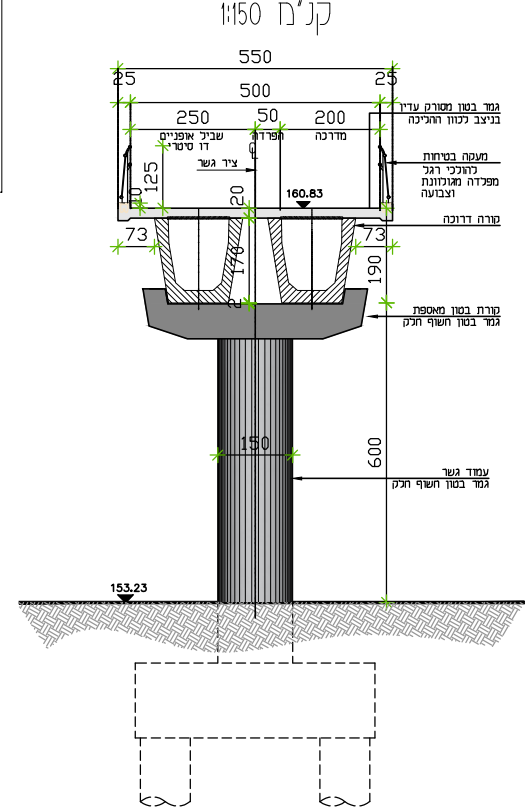

הערה: המידות המצויינות אינן מחייבות.

חתך 3-3 לרוחב רמפות גשר הולכי רגל- חתך 2526


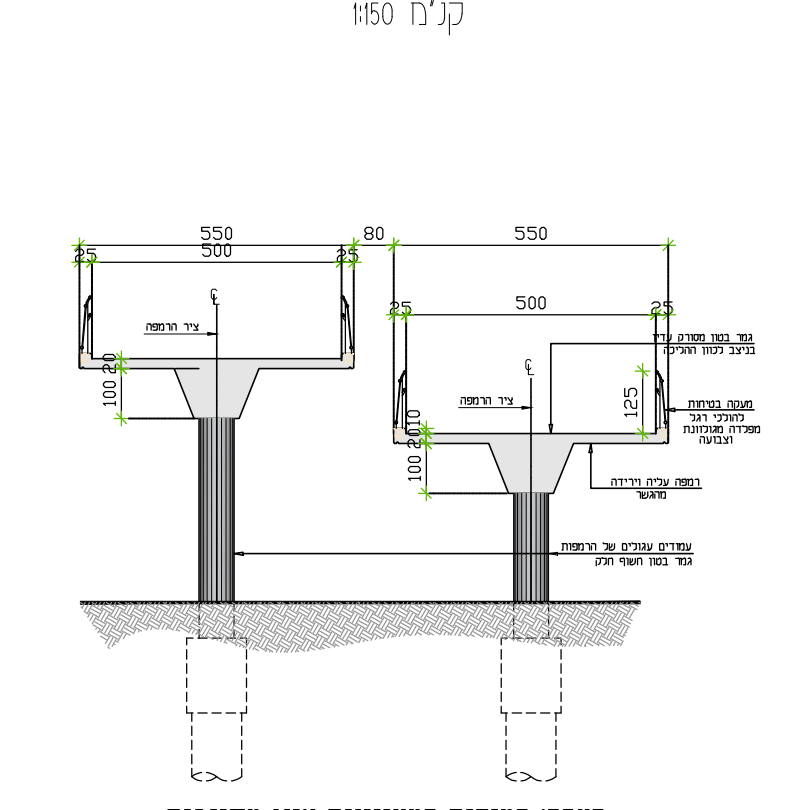


הערה: המידות המצויינות אינן מחייבות.


טבלת נתוני מבנה דרך PO-1

תיאור מבנה	מיקום בחתך	מספר מפתחים	אורך (m)	רוחב (m)	גבריט (m)	שטח (מ"ר) Area (sqm)
גשר הולכי רגל	2529	2	330	5.50	6.0	1857

נספח מבני דרך	
נספח לתכנית מס' 651-0696708	
מחלפון אזה"ת נ.ע.מ. - דרך מס' 25	
גיליון 3 מתוך 4	
תחזוקה	מנחה
תאור	גשר הולכי רגל PO-1
תאריך עריכה הנכנס	10/05/2022
קנה מידה	משתנה
תרשימים נוספים	מנ"ס
תרשים סביבה	1:50,000
תנוחה	1:1000
חזית דרומית	1:500
חתך 1-1 לרוחב גשר הולכי רגל	1:150
חתך 2-2 לאורך גשר הולכי רגל	1:500
חתך 3-3 לרוחב רמפות גשר	1:150
תרשים סביבה	1:5000
טבלת נתוני מבנה דרך	-
עקרונות גמר אדריכלי	-
שמות דוחימות:	
שם:	דו"ש 20
עורך:	מנספח דרך אדריכלים
התכנית:	מנספח דרך אדריכלים

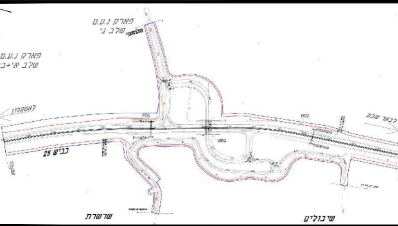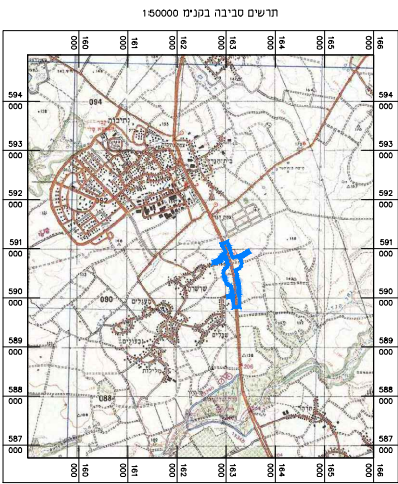


מקרא:	
גבול תכנית (מוצע)	גבול דרך (מוצע)
גבול מרחב תכנון\שיפוט	ציר כביש
מדרכה	שוליים
מסעה	מפרדה
שביל אופניים	דרך חקלאית
גשר הולכי רגל	

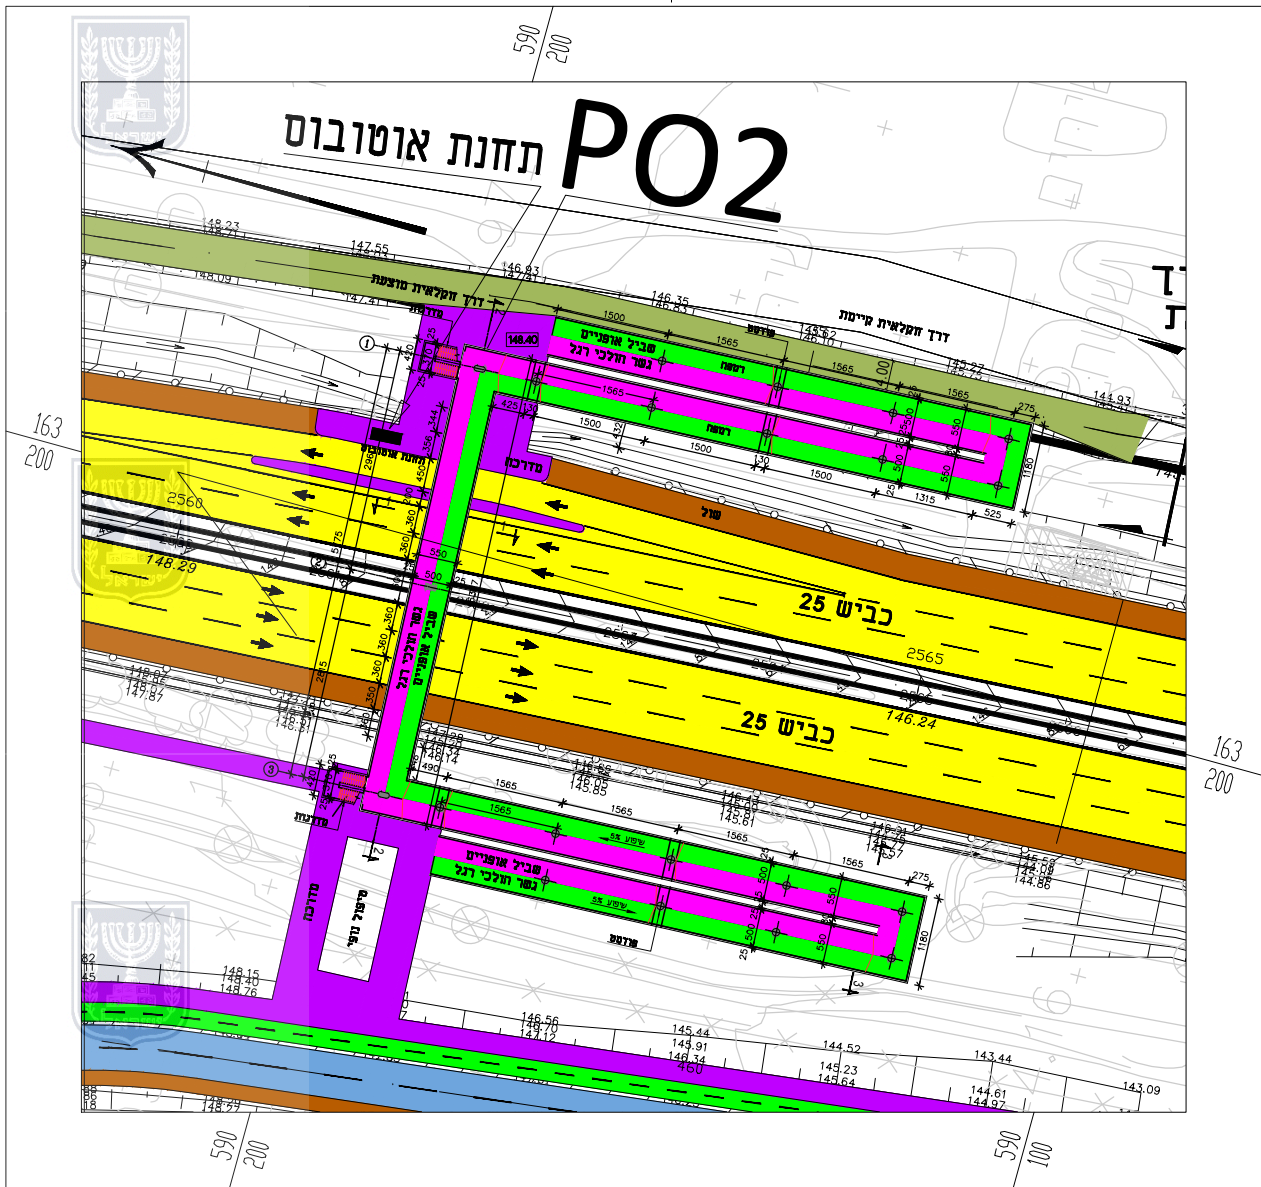

תרשים סביבה

קנ"מ 1:5000

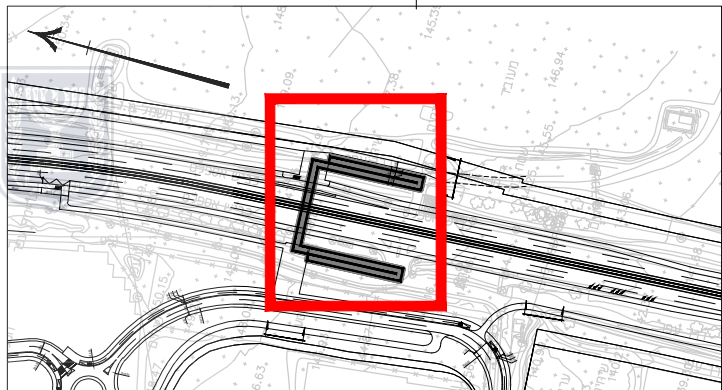

עקרונות גמר אדריכלי


אלמנט	גמר	גוון	הערות
כרכוב	בטון חזותי, חשוף תלק	בטון אדיר	בתבנית פלדה ואו יצוק באחר
תחתית נדסעה	בטון חזותי, חשוף תלק	בטון אדיר	בתבנית פלדה או לכידים מצופים סגו.
עמודים- נציב מרכזי	בטון חזותי, חשוף תלק	בטון אדיר	בתבנית פלדה או לכידים מצופים סגו.
עמודים- מיסעות(רמפות)	בטון חזותי, חשוף תלק	בטון אדיר	בתבנית פלדה או לכידים מצופים סגו.
קורת רוחב נציב מרכזי	בטון חזותי, חשוף תלק	בטון אדיר	בתבנית פלדה או לכידים מצופים סגו.

הערה: בעת התכנון המפורס יבחן הנושא הבא:

א. עיצוב רמפות העליה לגשרי הולכי הרגל כשבילים מגוננים בפיתוח המוצלים עיי עצים עיג סוללות. או כקיר מקושת הנסמך במדרונות הכביש.

חזית דרומית גשר הולכי רגל


קנ"מ 1:500

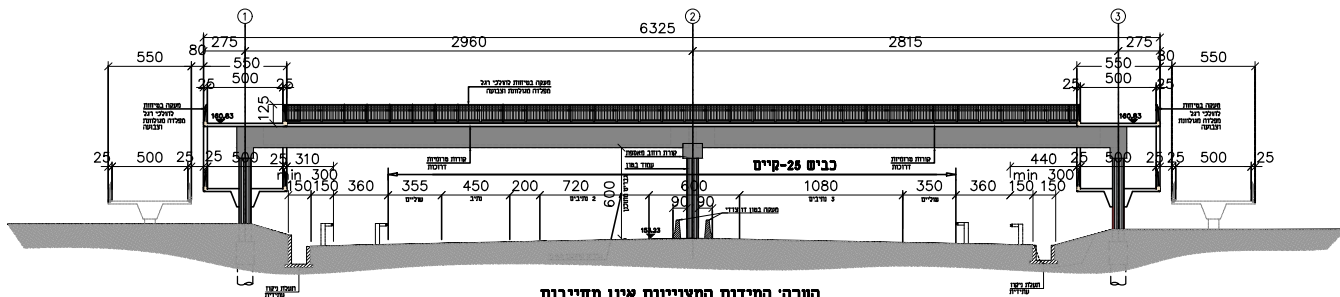

הערה: המידות המצויינות אינן מחייבות

חתך 2-2 לאורך גשר הולכי רגל- חתך 2561


קנ"מ 1:500

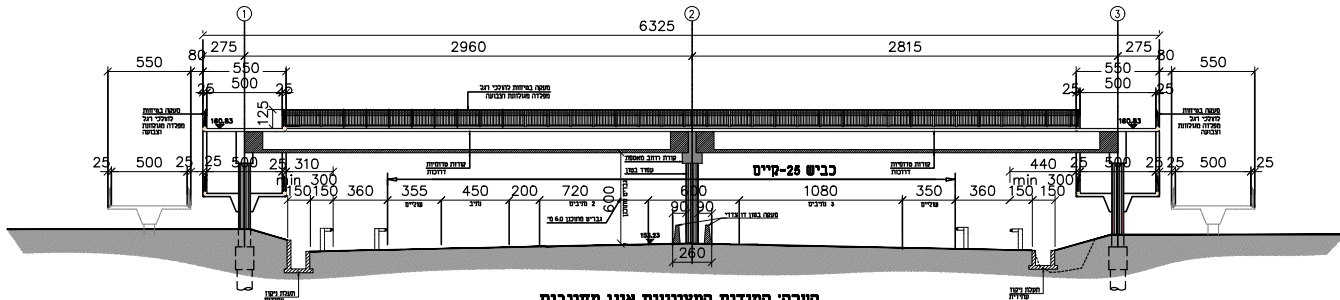

הערה: המידות המצויינות אינן מחייבות

חתך 1-1 לרוחב גשר הולכי רגל


קנ"מ 1:150

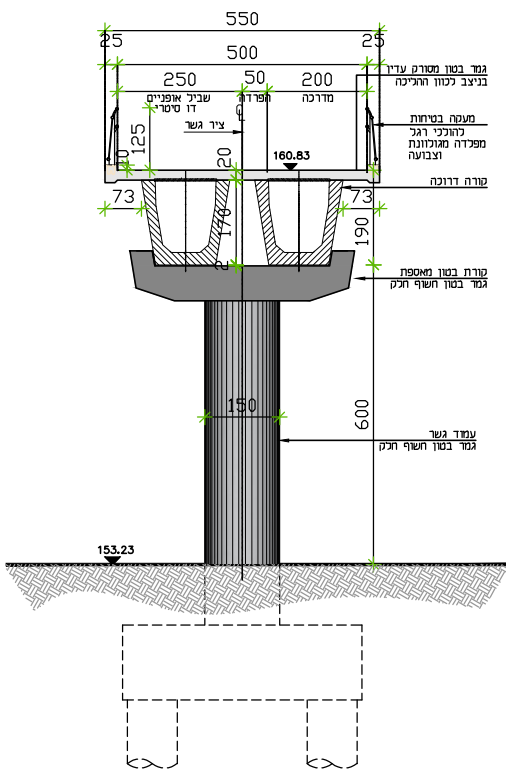

הערה: המידות המצויינות אינן מחייבות.

חתך מבט 1-1 ניצב קצה ציר 1- חתך 2565

קנ"מ 1:150


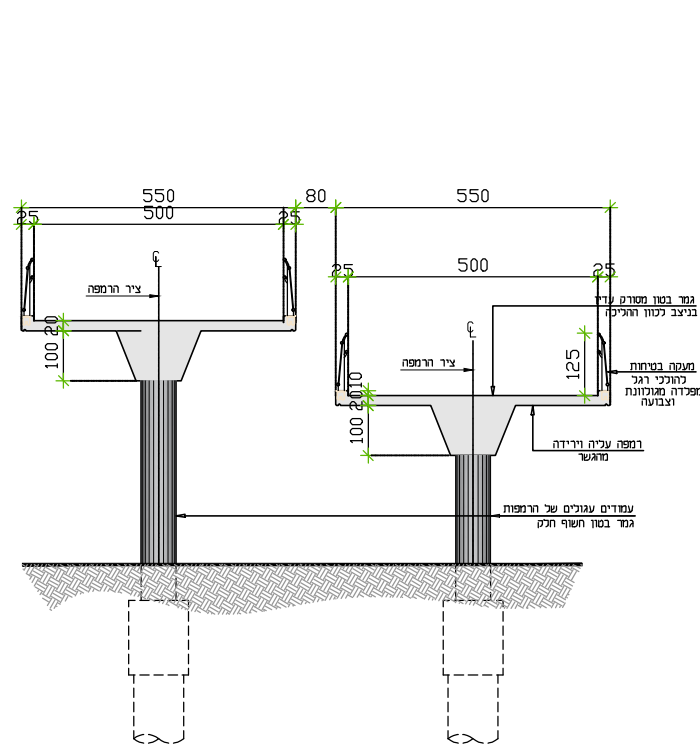


הערה: המידות המצויינות אינן מחייבות.

טבלת נתוני מבנה דרך PO-2

תיאור מבנה	מיקום בחתך	מספר מפתחים	אורך (m)	רוחב (m)	גבריט (m)	שטח (מ"ר) Area (sqm)
גשר הולכי רגל	2562	2	330 -	5.50	6.0	1837

נספח מבני דרך	
נספח לתכנית מס' 651-0696708	
מחלפון אזה"ת נ.ע.מ. - דרך מס' 25	
גיליון 4 מתוך 4	
תחזוקה	מנחה
תאור	גשר הולכי רגל PO-2
תאריך עריכה	10/05/2022
קנה מידה	משתנה
תרשימים נוספים	קנ"מ 1:50,000
תרשים סביבה	1:1000
תנוחה	1:500
חזית דרומית	1:150
חתך 1-1 לרוחב גשר הולכי רגל	1:600
חתך 2-2 לאורך גשר הולכי רגל	1:150
חתך 3-3 לרוחב רמפות גשר	1:6000
תרשים סביבה	-
טבלת נתוני מבנה דרך	-
עקרונות גמר אדריכלי	-
שמות דוחיות:	
עורך	דודיטש טל
התכנית	מנספח קחת אדריכלים

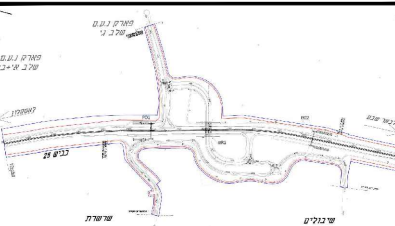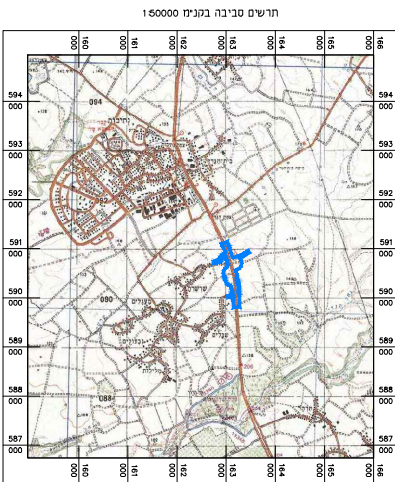

מקרא:

- גבול תכנית (מוצע)
- קו זכות דרך(מוצע)
- גבול מרחב תכנון\שיפוט
- ציר כביש
- מדרכה
- שוליים
- מסעה
- מפרדה
- שביל אופניים
- דרך חקלאית
- גשר ה.ר\אופניים