מינהל התכנון
חוק התכנון והבניה, התשכ"ה - 1965
תכנית 618-0782169 נוסח מתאריך 07/01/2020 22:44:22
מחוז דרום
הוועדה המחוזית החליטה ביום : 07/02/2022
להפקיד את התכנית
10/03/2022
יו"ר הוועדה המחוזית
תאריך

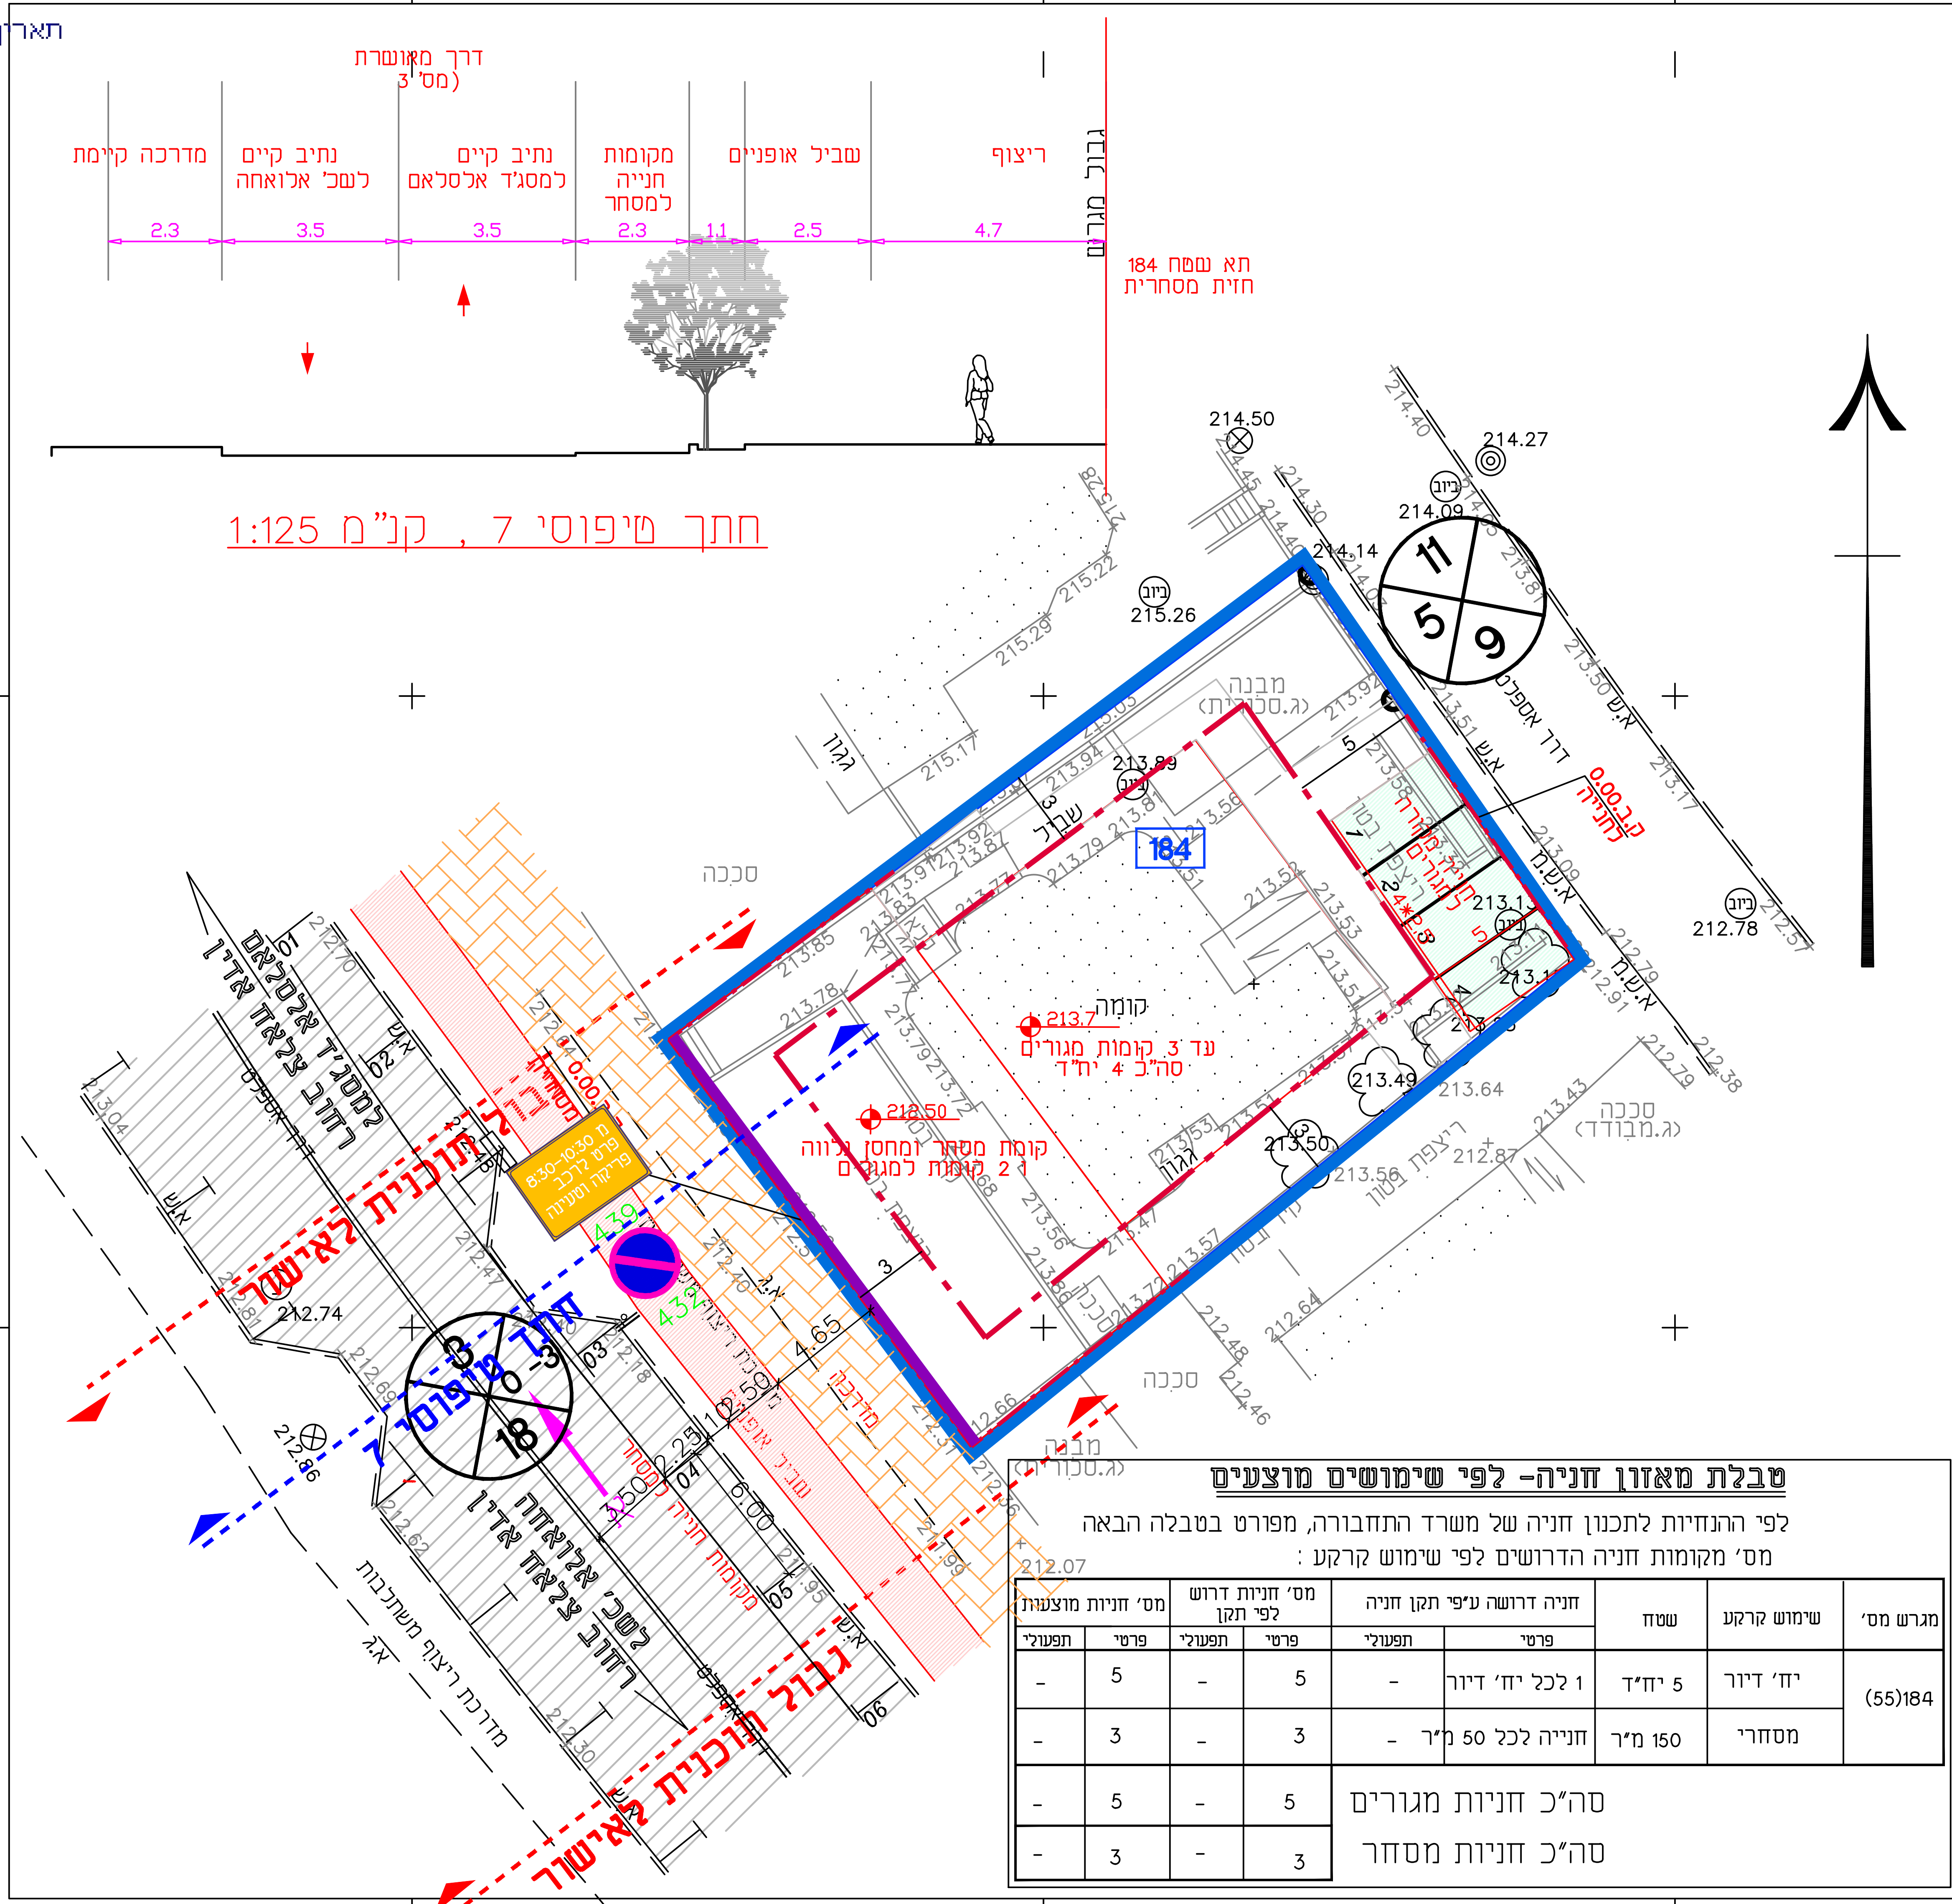

מקרא:

- גבול תכנית
- חזית מסחרית
- גבול תא שטח ומספרו (000)
- מבנה קיים להריסה עתידית
- מבנה עתידי
- קו בניין
- מדרכה מוצעת
- מיסעת אספלט קיימת
- חניה פרטית - מגורים
- שביל אופניים
- מספר הדרך
- מידת קו בניין
- רוחב הדרך

מס. עדכון מהדורה	תאור העדכון	תאריך :	חתימה
01		07.01.2020	

תכנון ארעי ○ | תכנון מוקדם ◉ | תכנון מפורט ○

לעיון ◉ | סופי ○ | לעיון ○ | למכרז ○ | לביצוע ◉

תאריך : | תאריך : | תאריך : | תאריך : 25.07.2018

חב' א.זוהדי הנדסה ומדידות בע"מ
אבו גאמע זוהדי
רהט שכ' 33 בית 76
טלפון: 08-9917911 פקס: 08-9910649
EMAIL_zohde@zahav.net.il

שם פרויקט : מס' 618-0782169

מגורים במגרש 184(55) שכונה 22, רהט
נספח חנייה

הוכן עבור : משפחת עמראן יונס וח'דרה

עורכים ומאשרים:	שרטט :	תכנן :	בקר :	
	זוהדי	זוהדי	זוהדי	
תאריך :	07.01.2020	07.01.2020	07.01.2020	
חתימה :				

סה"כ תכניות:	מס. תכנית :	שם הקובץ:	קנה מידה :
1		17AZ17196/827.1/TNDAA	1:250
מסי העבודה:		מהדורה:	01

טבלת מאזן חניה- לפי שימושים מוצעים

לפי ההנחיות לתכנון חניה של משרד התחבורה, מפורט בטבלה הבאה
מס' מקומות חניה הדרושים לפי שימוש קרקע :

מגרש מס'	שימוש קרקע	שטח	חניה דרושה ע"פי תקן חניה - פרטי	חניה דרושה ע"פי תקן חניה - תפעולי	מס' חניות דרוש לפי תקן - פרטי	מס' חניות דרוש לפי תקן - תפעולי	מס' חניות מוצעות - פרטי	מס' חניות מוצעות - תפעולי
184(55)	יח' דיור	5 יח"ד	1 לכל יח' דיור	-	5	-	5	-
	מסחרי	150 מ"ר	חנייה לכל 50 מ"ר	-	3	-	3	-
סה"כ חניות מגורים					5	-	5	-
סה"כ חניות מסחר					3	-	3	-