


577
500

577
500

570
000

570
000

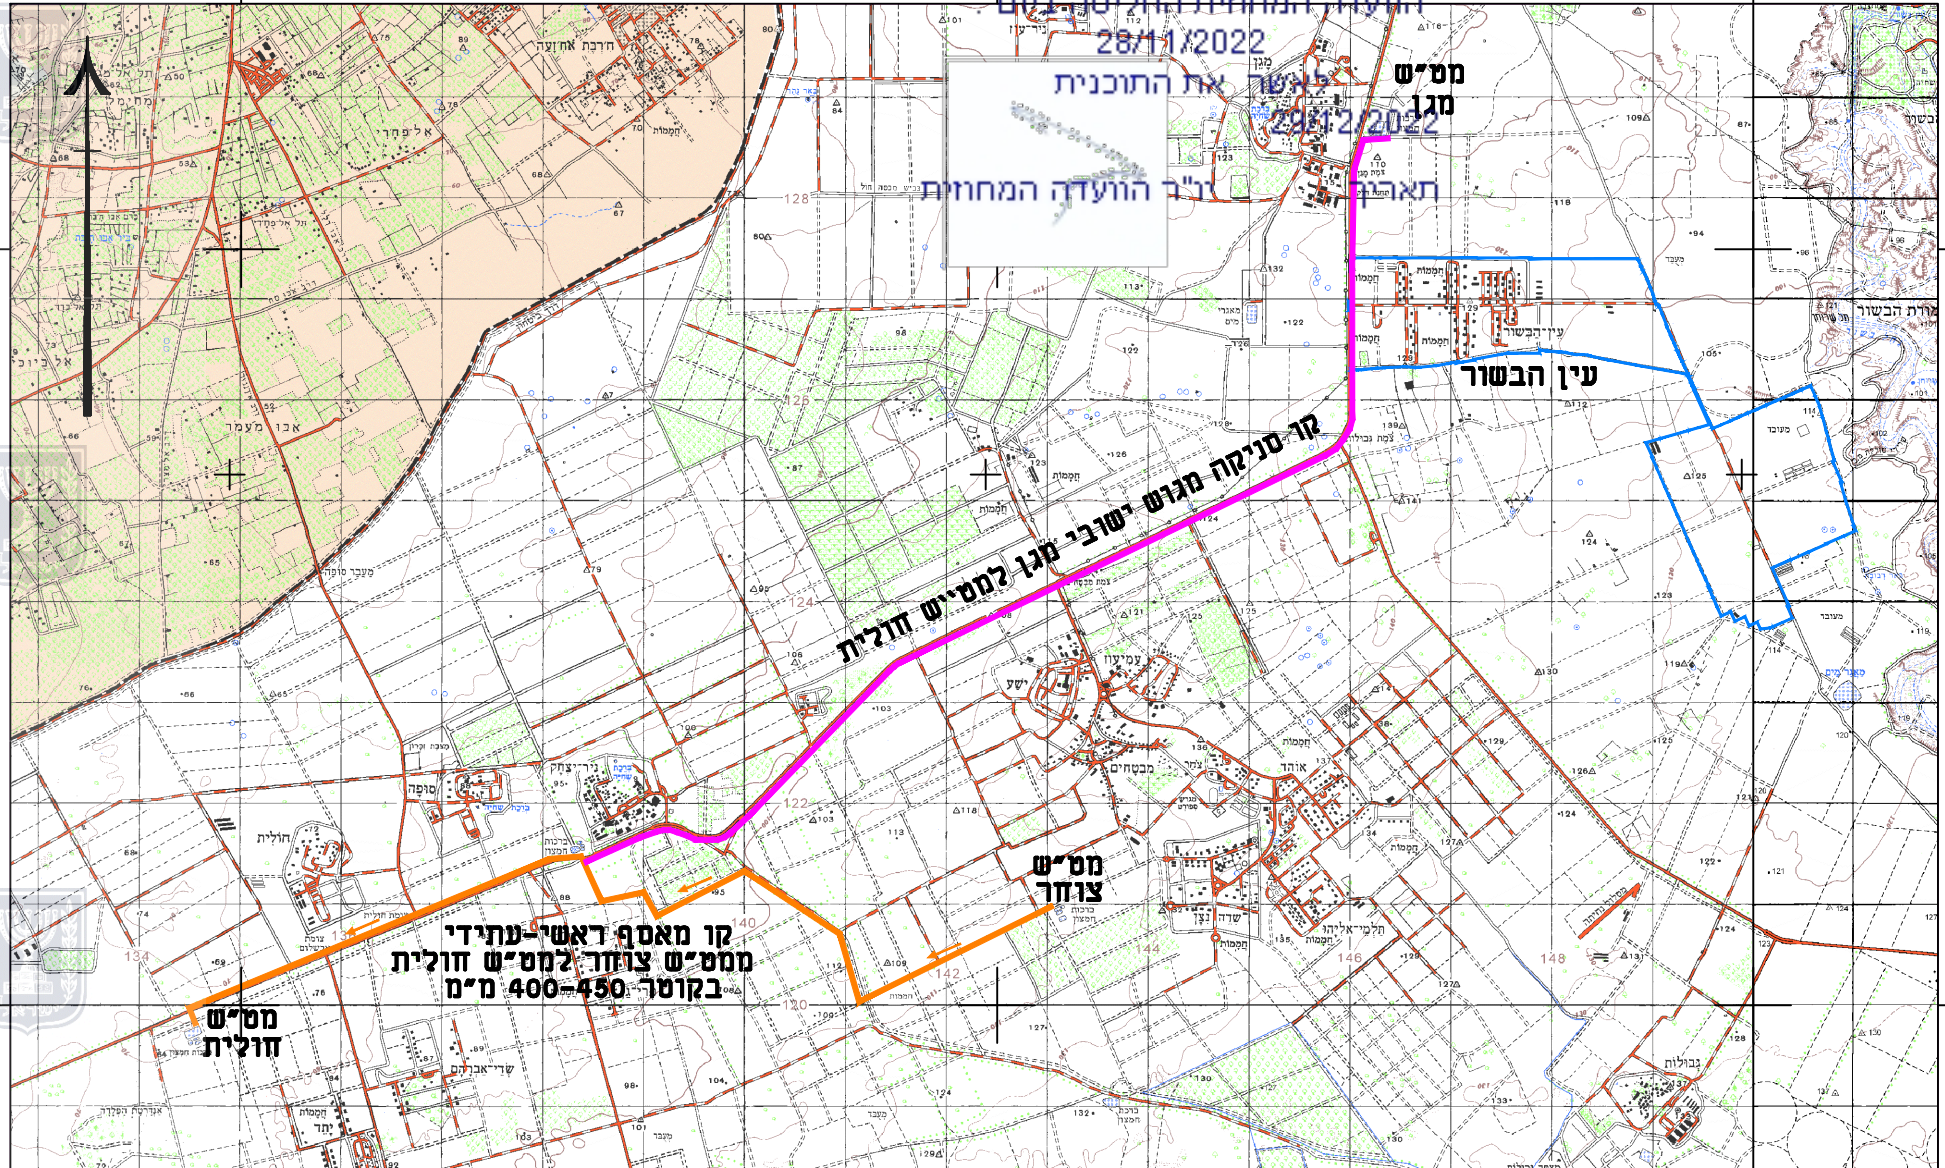

תכנית מס' 1: תרשים סביבה כללי

651-0812081 - מושב עין הבשור - תכנית כללית 2019

דצמבר 2019

קנה"מ 1:75,000

R:\Store5\2932-einhabsor_biuv-maim\dwg\leiu\2018\2932-tr.dwg



הנדסת סביבה והידרולוגיה