

216
900

216
800

216
700

473
500

473
400

473
500

473
400

נספח בינוי

מס' 657-0553065


עשת פארן
מיזם לתיירות כפרית

נספח לתכנית גליון 1 מתוך 1

תחולה	מנחה
תיאור	נספח בינוי
תאריך עריכת הנספח	29/04/2023
קנ"מ	1:250
תרשימים נוספים	
שם תרשים	-
שם תרשים	-
שם תרשים	-

שמות וזדתימות:

עורך הנספח	שם: בהגן ליליאנה	חתימה:
	תאריך:	

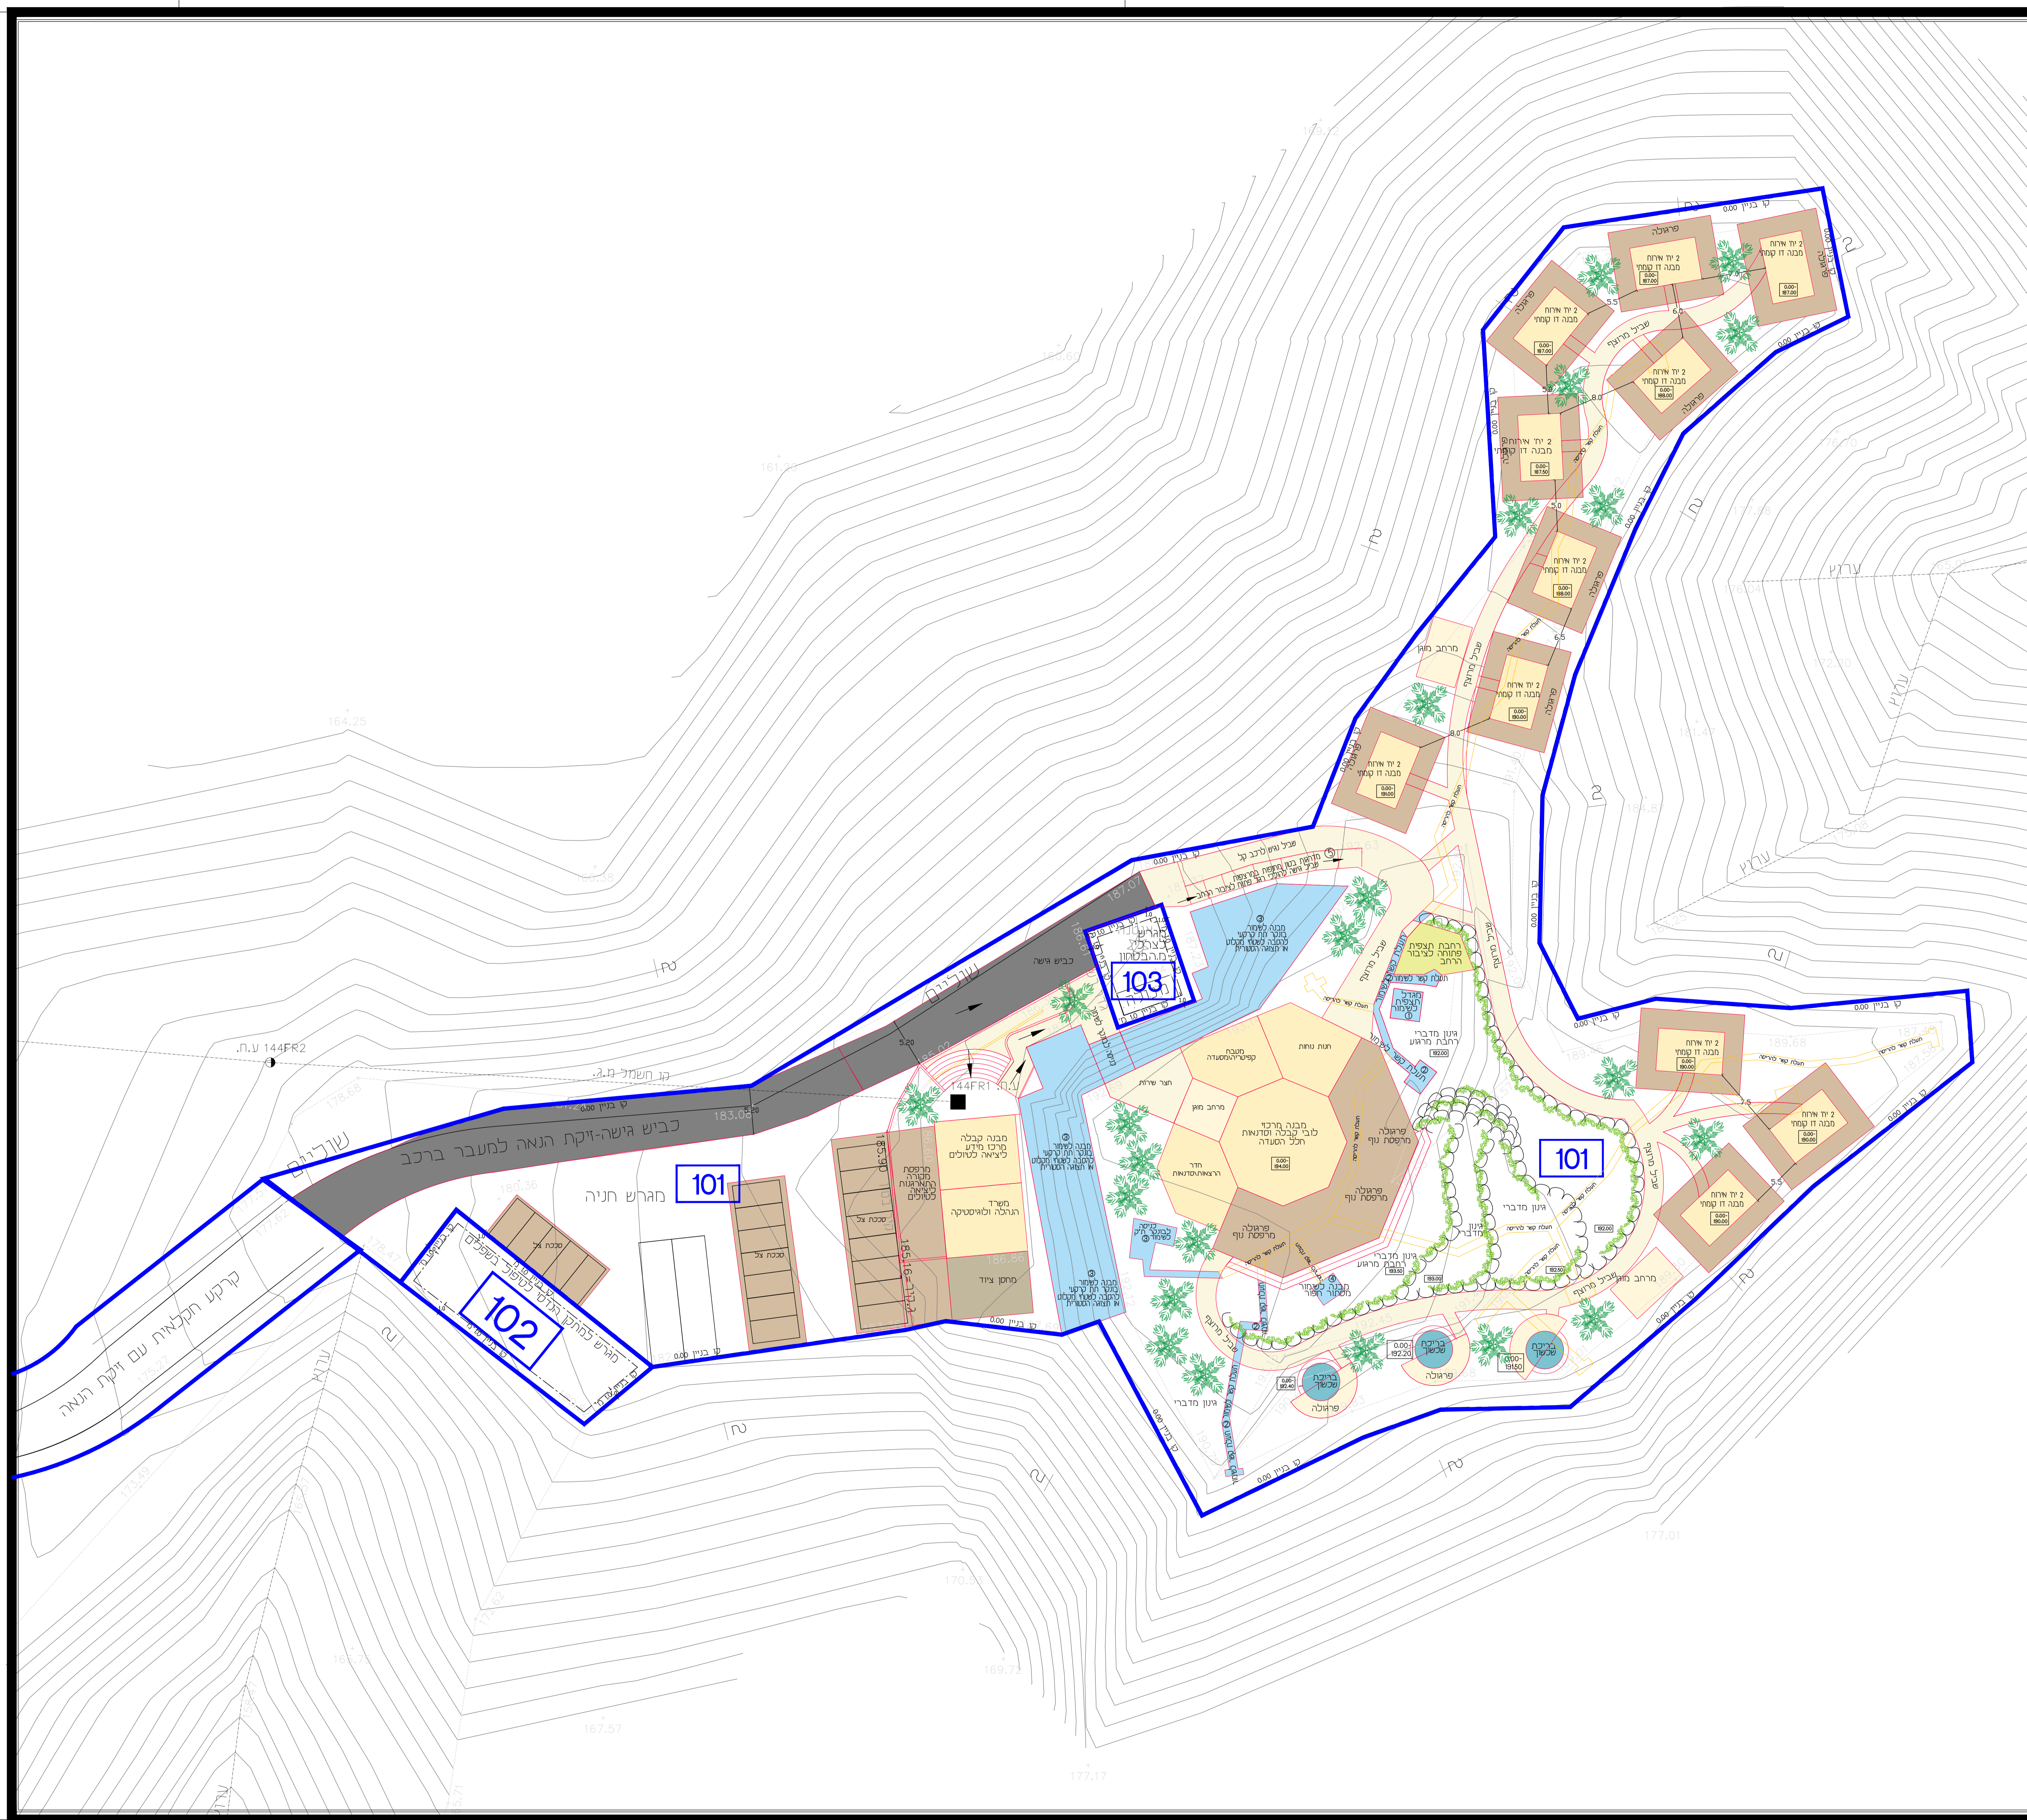

רשימת המבנים לשמור

- מגדל הצפחה
- תעלת קשי
- בונקרים חת קרקעים
- מסחור חצר
- מדרגות בטן מחפשת במרצפות

מקרא

 גבול חצר	 מבנה לשמור	 שטח לבנה מבנה או קניון מ"ר	 שטח עיקרי נוסף
 קניון	 אולם	 אולם	 שטח שירה
 אולם	 אולם	 אולם	 מרחב חניון
 אולם	 אולם	 אולם	 בריכת שחיה
 אולם	 אולם	 אולם	

216
900

216
800

216
700