

חוק התכנון והבנייה, התשכ"ה - 1965 תכנית מפורשת	מס' 618-0862235	מגורים במגרש 609, מתחם 5, רהט
נספח בינוי מנחה נגילון 05 מתוך 05		
שם התוכנית	מסלול התוכנית	תאריך
1250	05/12/2022	


מקרא:

- גבול תכנית
- דרך
- קו בניין
- חניה

עיריית רהט
גלגליה רהט

אנדרהים אבו סודימאן
מנהל תכנון העיר רהט

שמות ודתימות:	עורך התוכנית
שם: אבו פריח קארי	שם: אבו פריח קארי
תאריך: 05/12/2022	תאריך: 05/12/2022
מסלול התוכנית: 1250	מסלול התוכנית: 1250

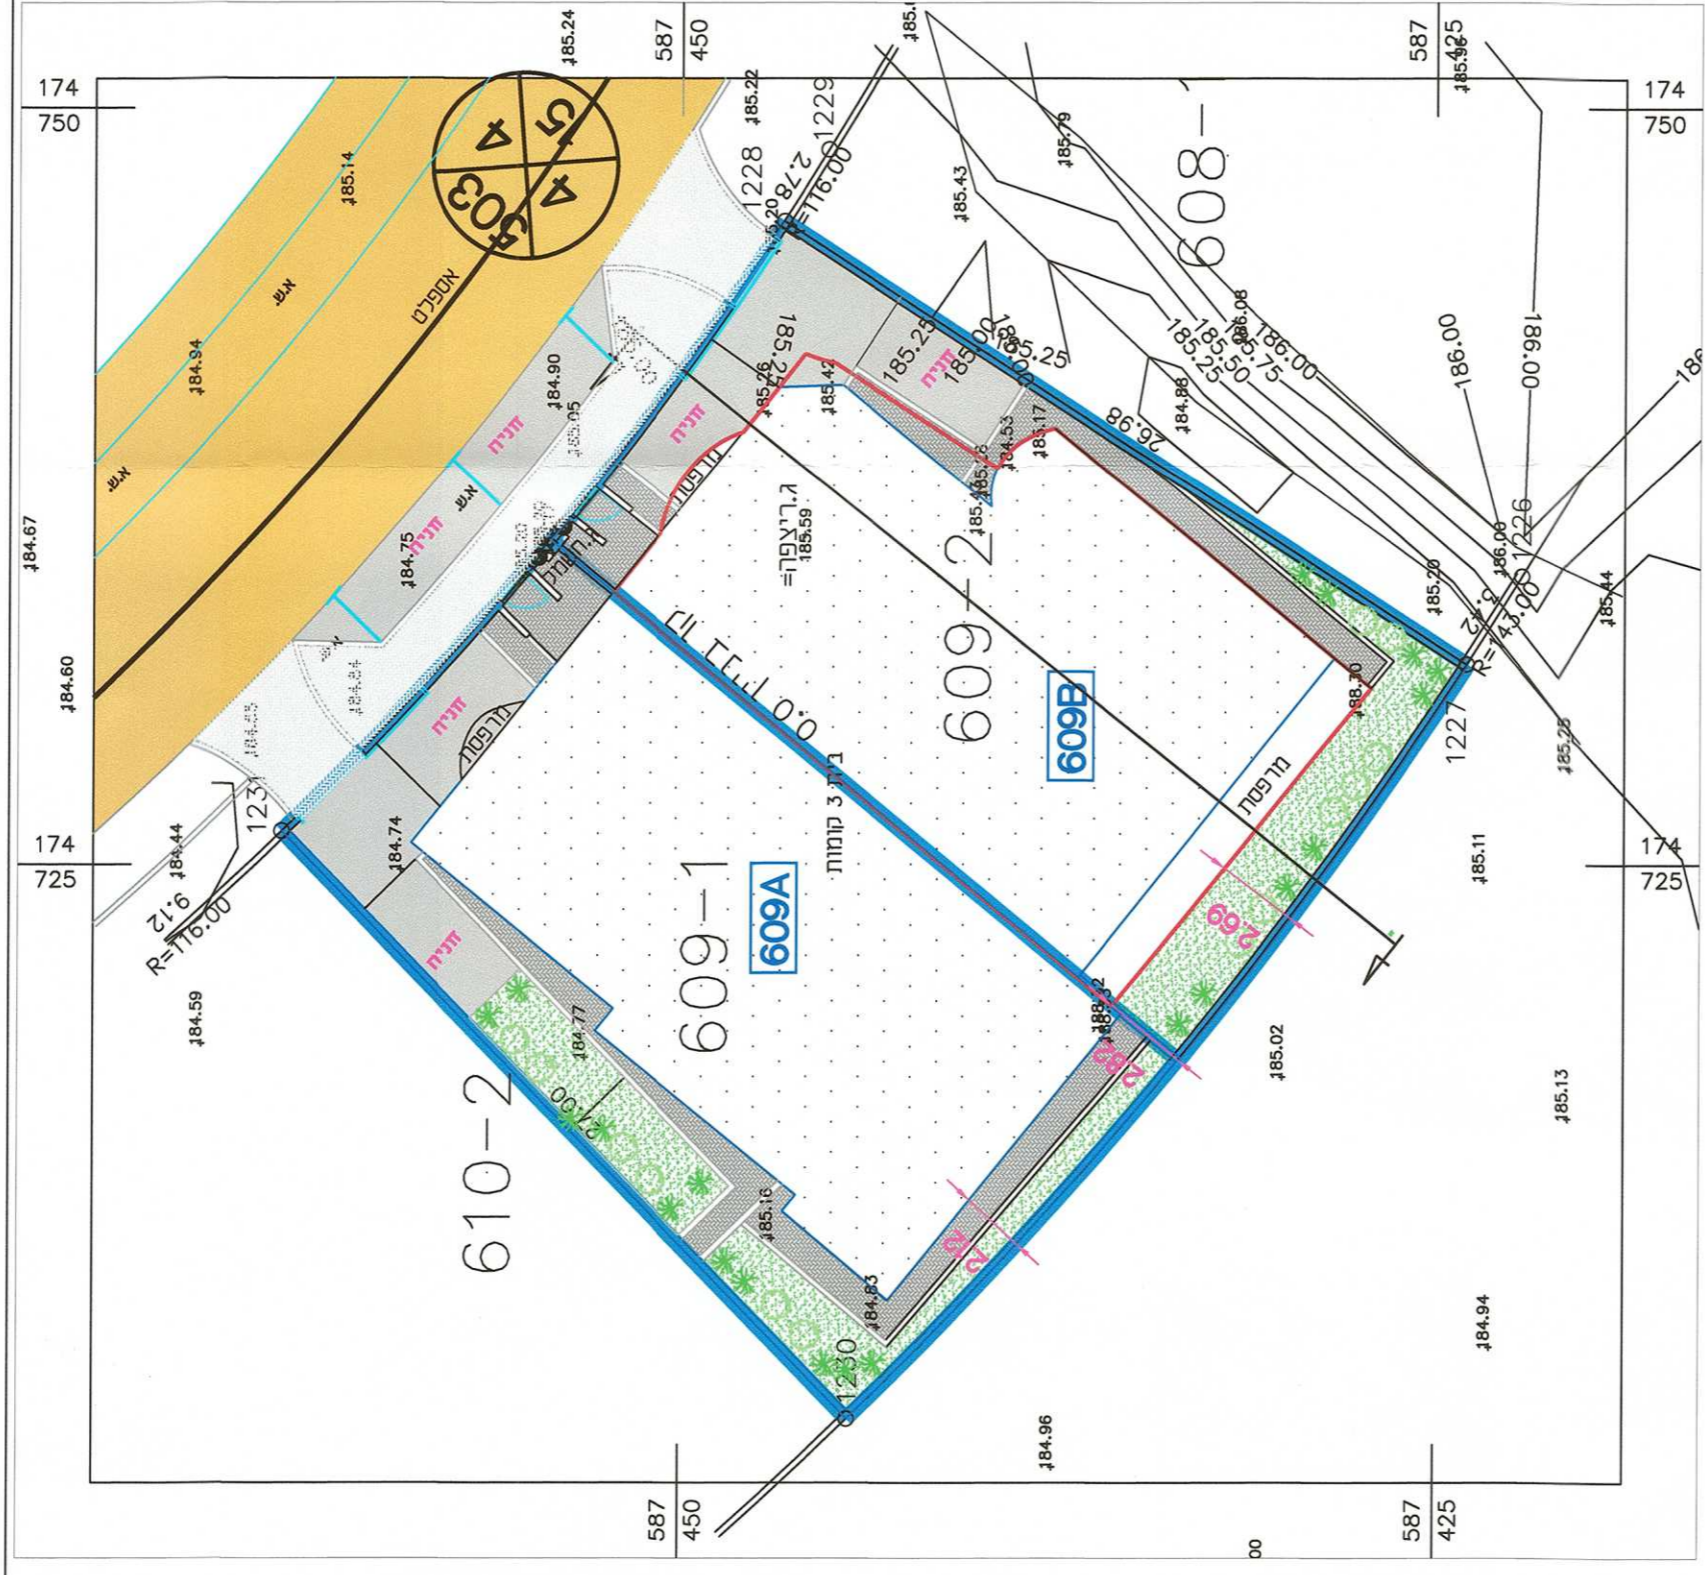

מינהל התכנון

חוק התכנון והבניה, התשכ"ה - 1965
מחוז דרום
הוועדה המחוזית החליטה ביום:
24/07/2022
להפקיד את התכנית
05/01/2023

תאריך יו"ר הוועדה המחוזית