

נספח בינוי

נספח לתכנית מס' 601-0993535

רצי הרב קוק 3 אופקים

גליון 1 מתוך 1

תחולה	רקע
תיאור	
תאריך עריכת הנספח	30/06/2022
קנ"מ	1:250


שמות:

עורך הנספח


אדרי' מושביץ דריה

מקרא


- גבול תוכנית
- - - קו בניין
- מבנה להריסה
- ↙ גבול תא שטח ומספרו 41A

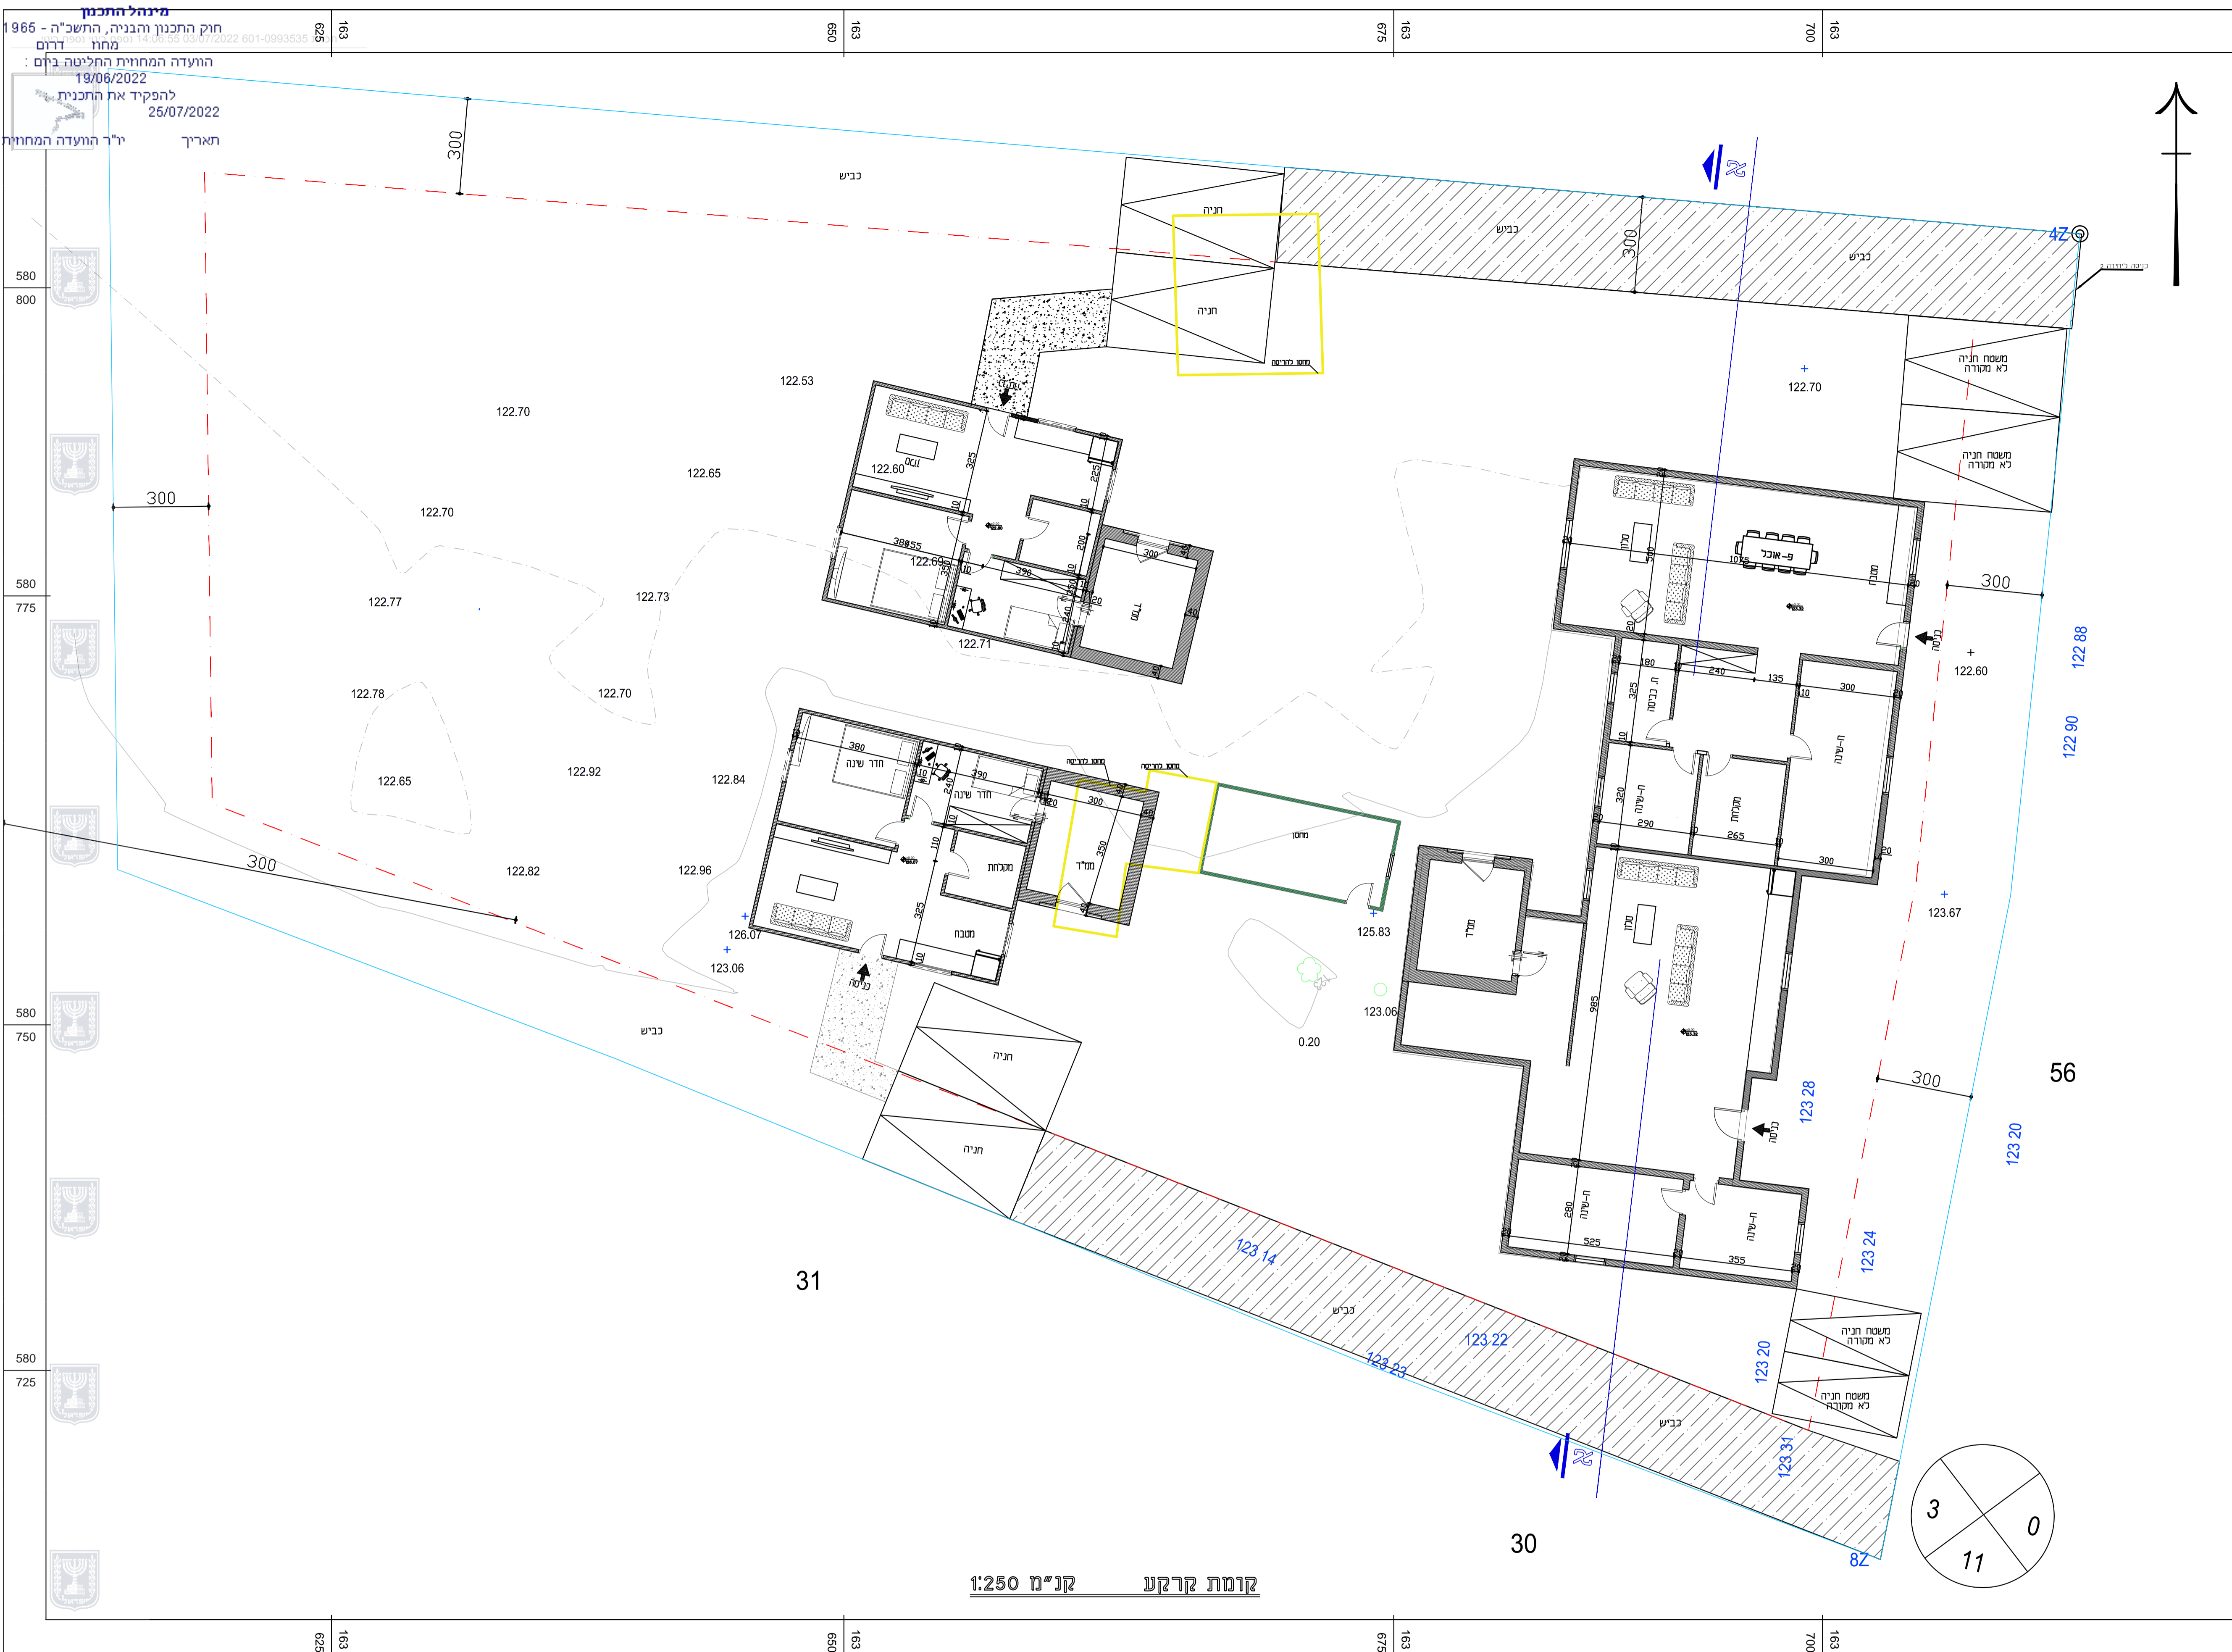

קומת קרקע קנ"מ 1:250

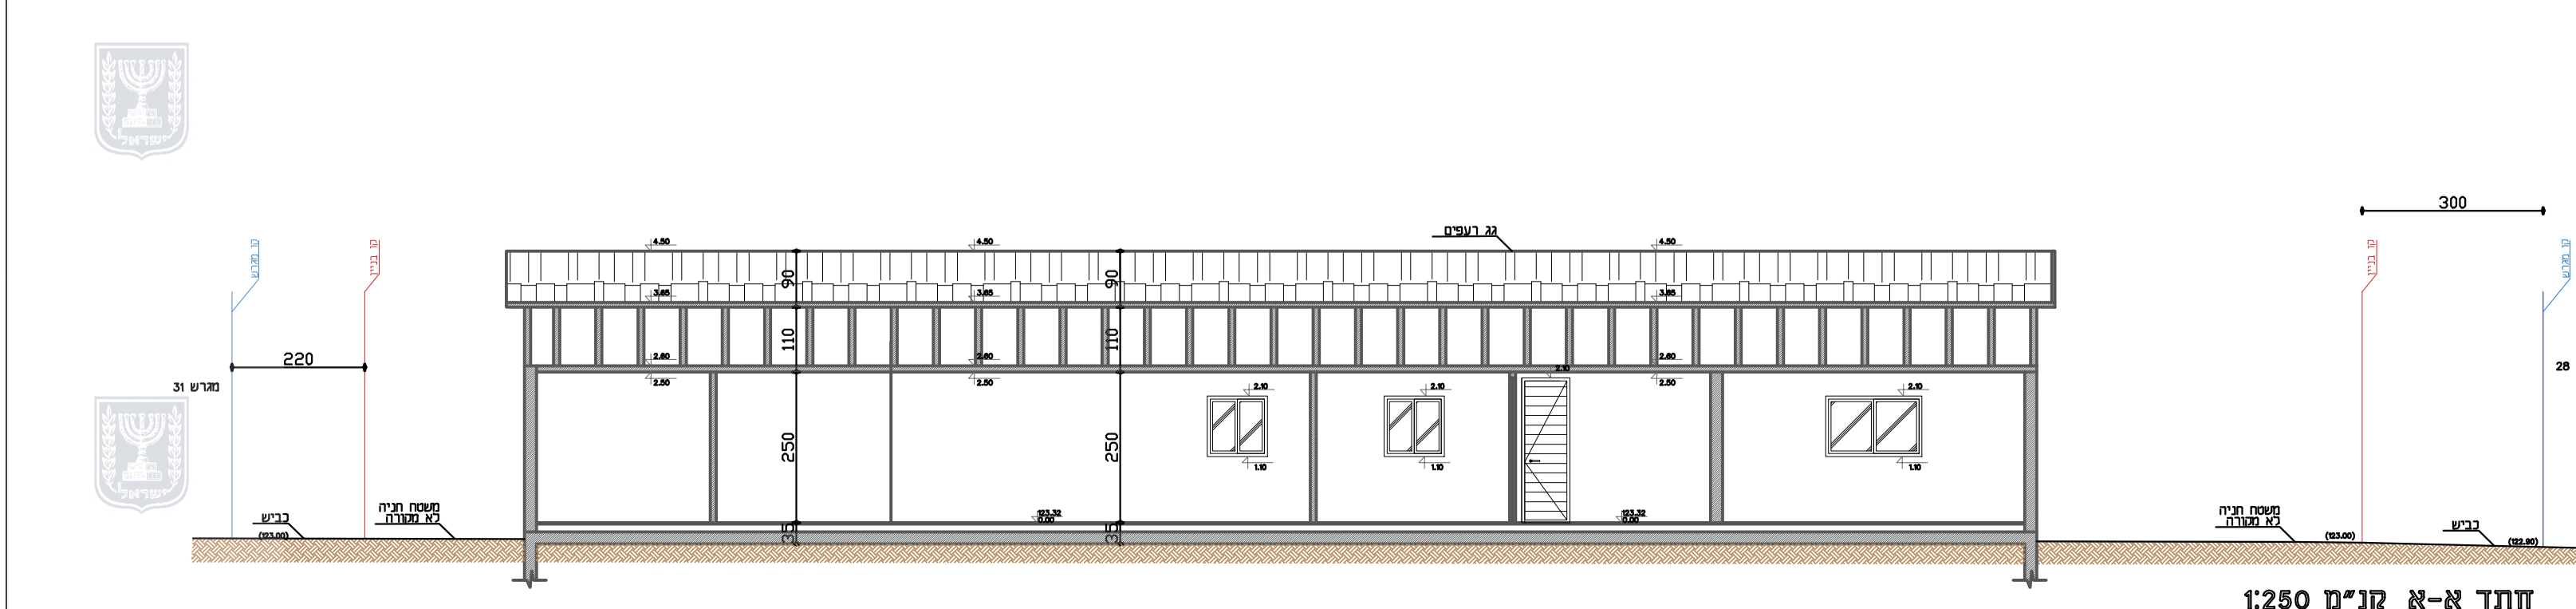

חותך א-א קנ"מ 1:250

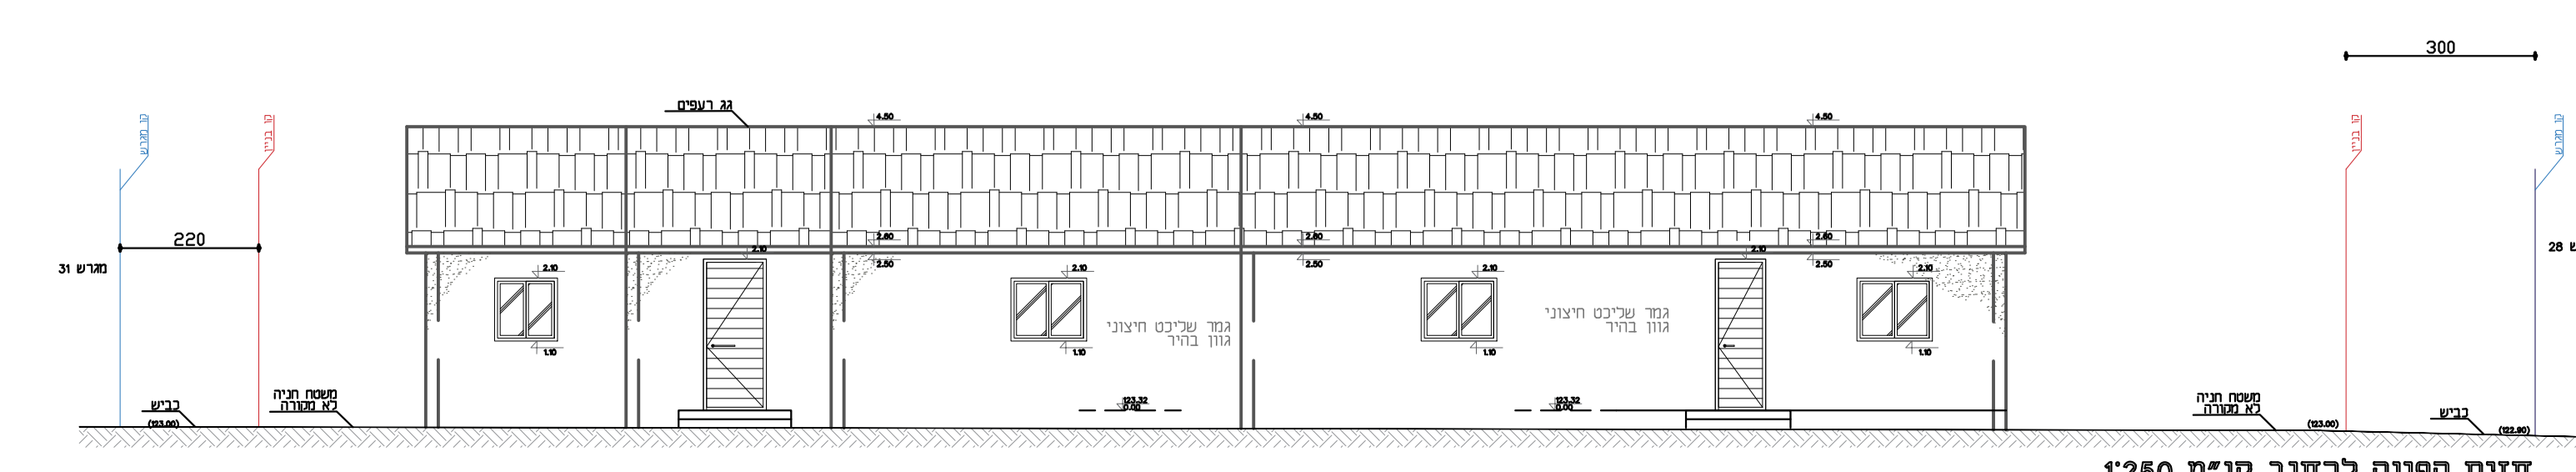

חזית הפונה לרחוב קנ"מ 1:250