



<b>נספח חתכים טיפוסיים</b>	
נספח לתכנית מסי 607-0860031	
<b>כביש 5</b>	
<b>כניסה צפונית לדימונה</b>	
גליון 1 מתוך 2	
<b>תחילה</b>	<b>מנחה</b>
תיאור	חתכים טיפוסיים
תאריך עריכת הנספח	21.09.2023
קני"מ	1:100
תחשיבים נוספים	קנ"מ
תחשיב סביבה	
שמות וחתומות:	
<b>עורך הנספח</b>	נויר זאל חתומים בע"מ
טל: 052-2222222	נויר זאל חתומים בע"מ
תאריך: 2023	נויר זאל חתומים בע"מ
דוא"ר: info@noirzall.com	נויר זאל חתומים בע"מ

**חתך טיפוסי באזור עירוני**  
**חתך A-A**

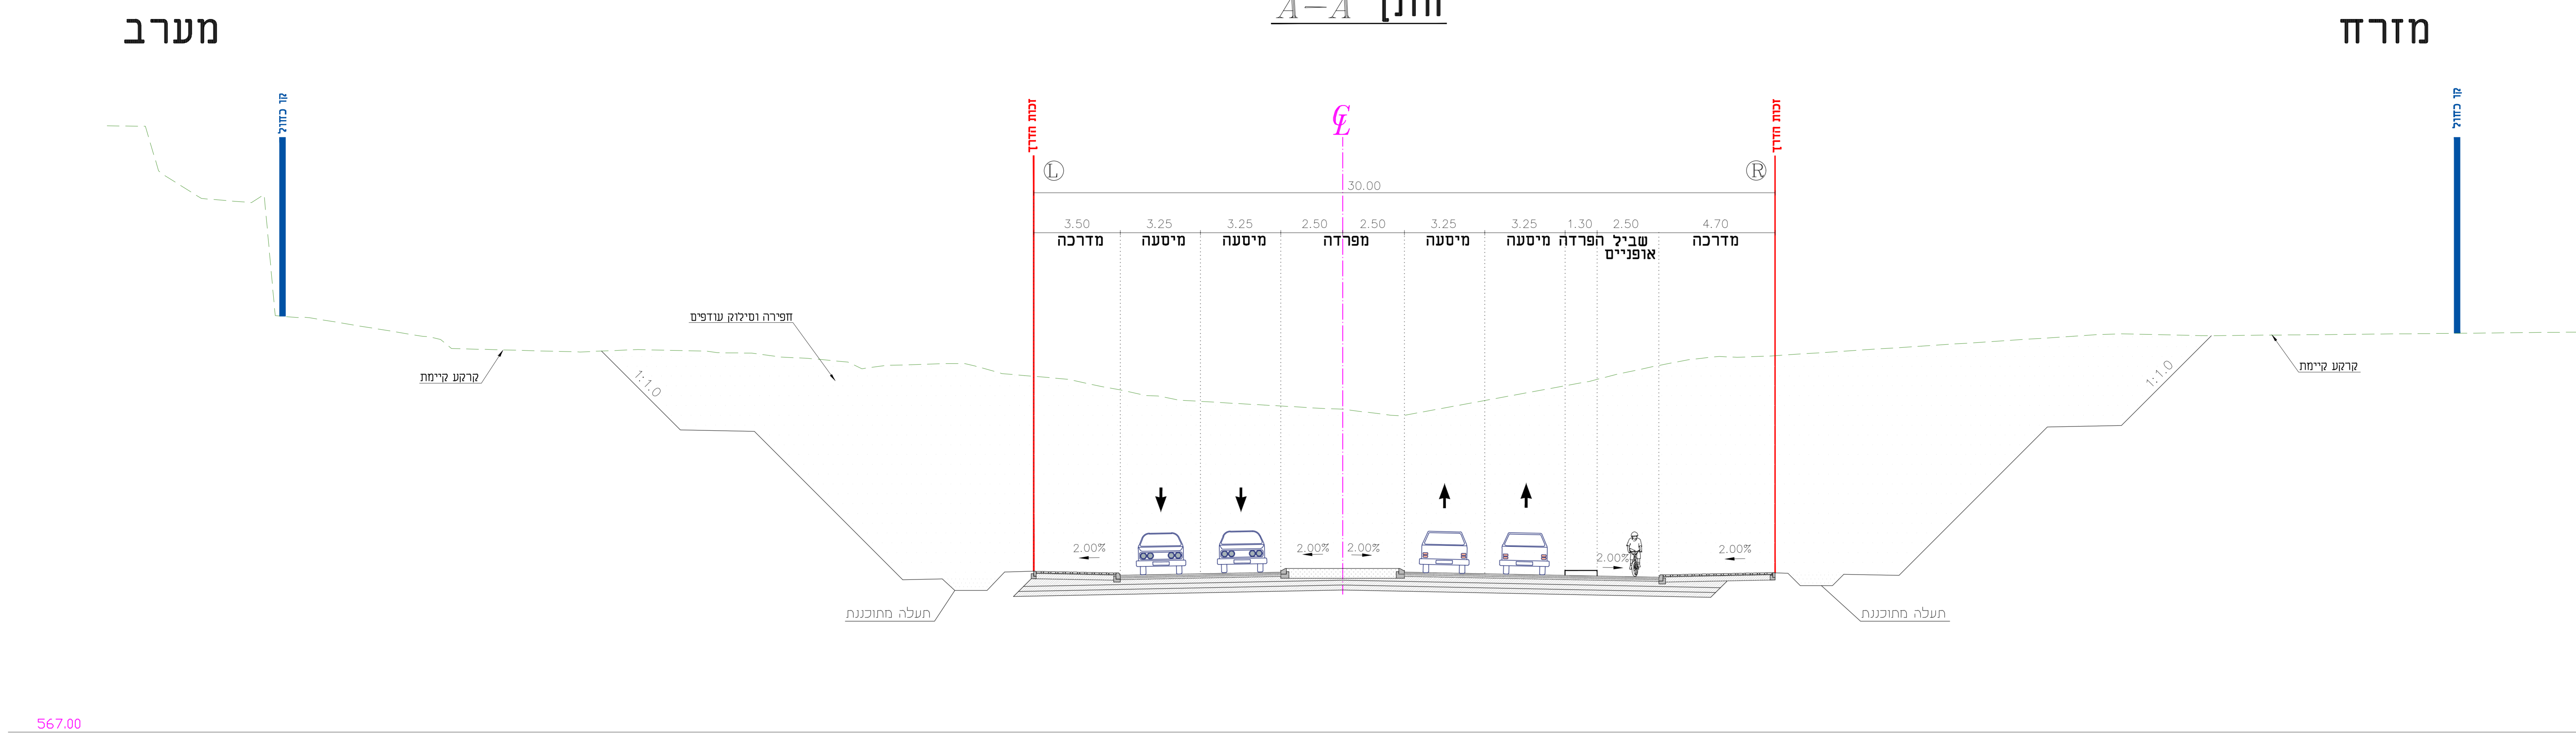

**חתך טיפוסי באזור בין עירוני**  
**חתך B-B**

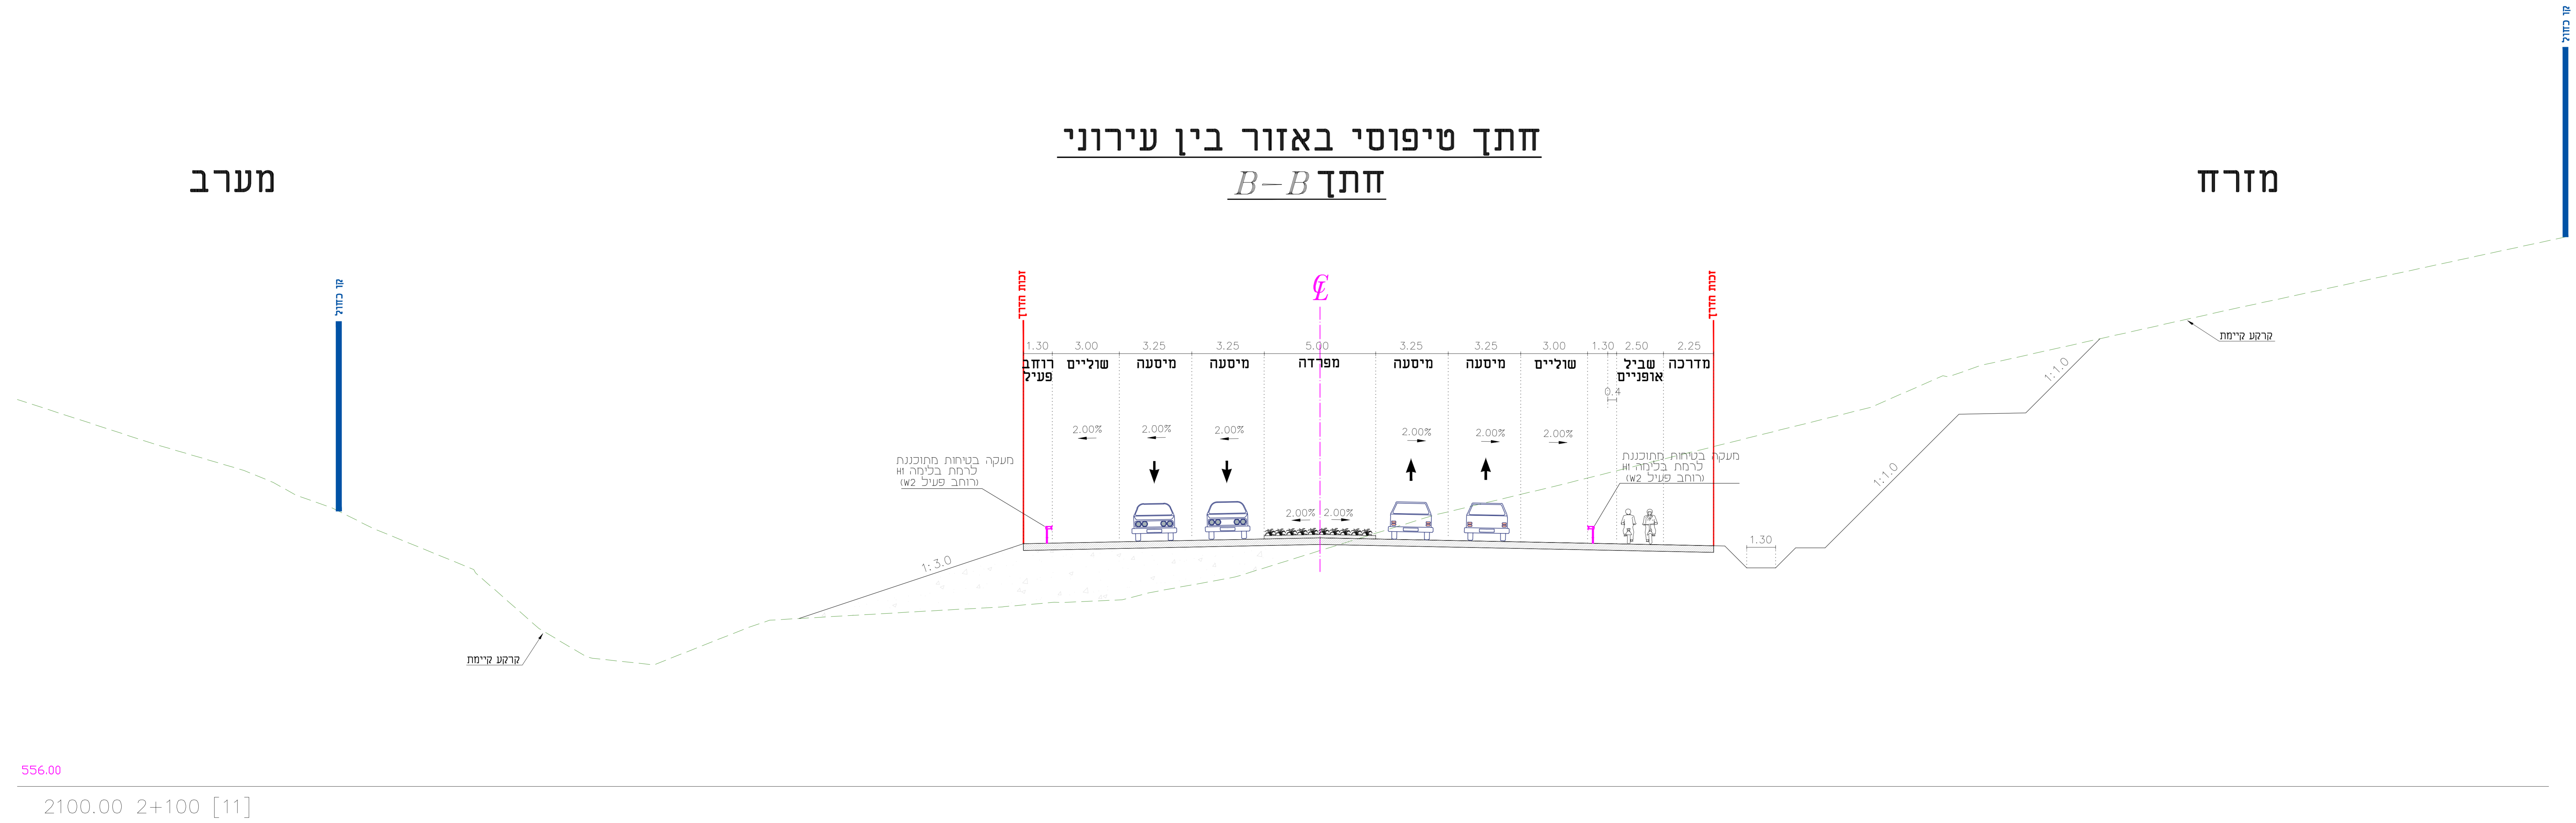

2100.00 2+100 [11]