


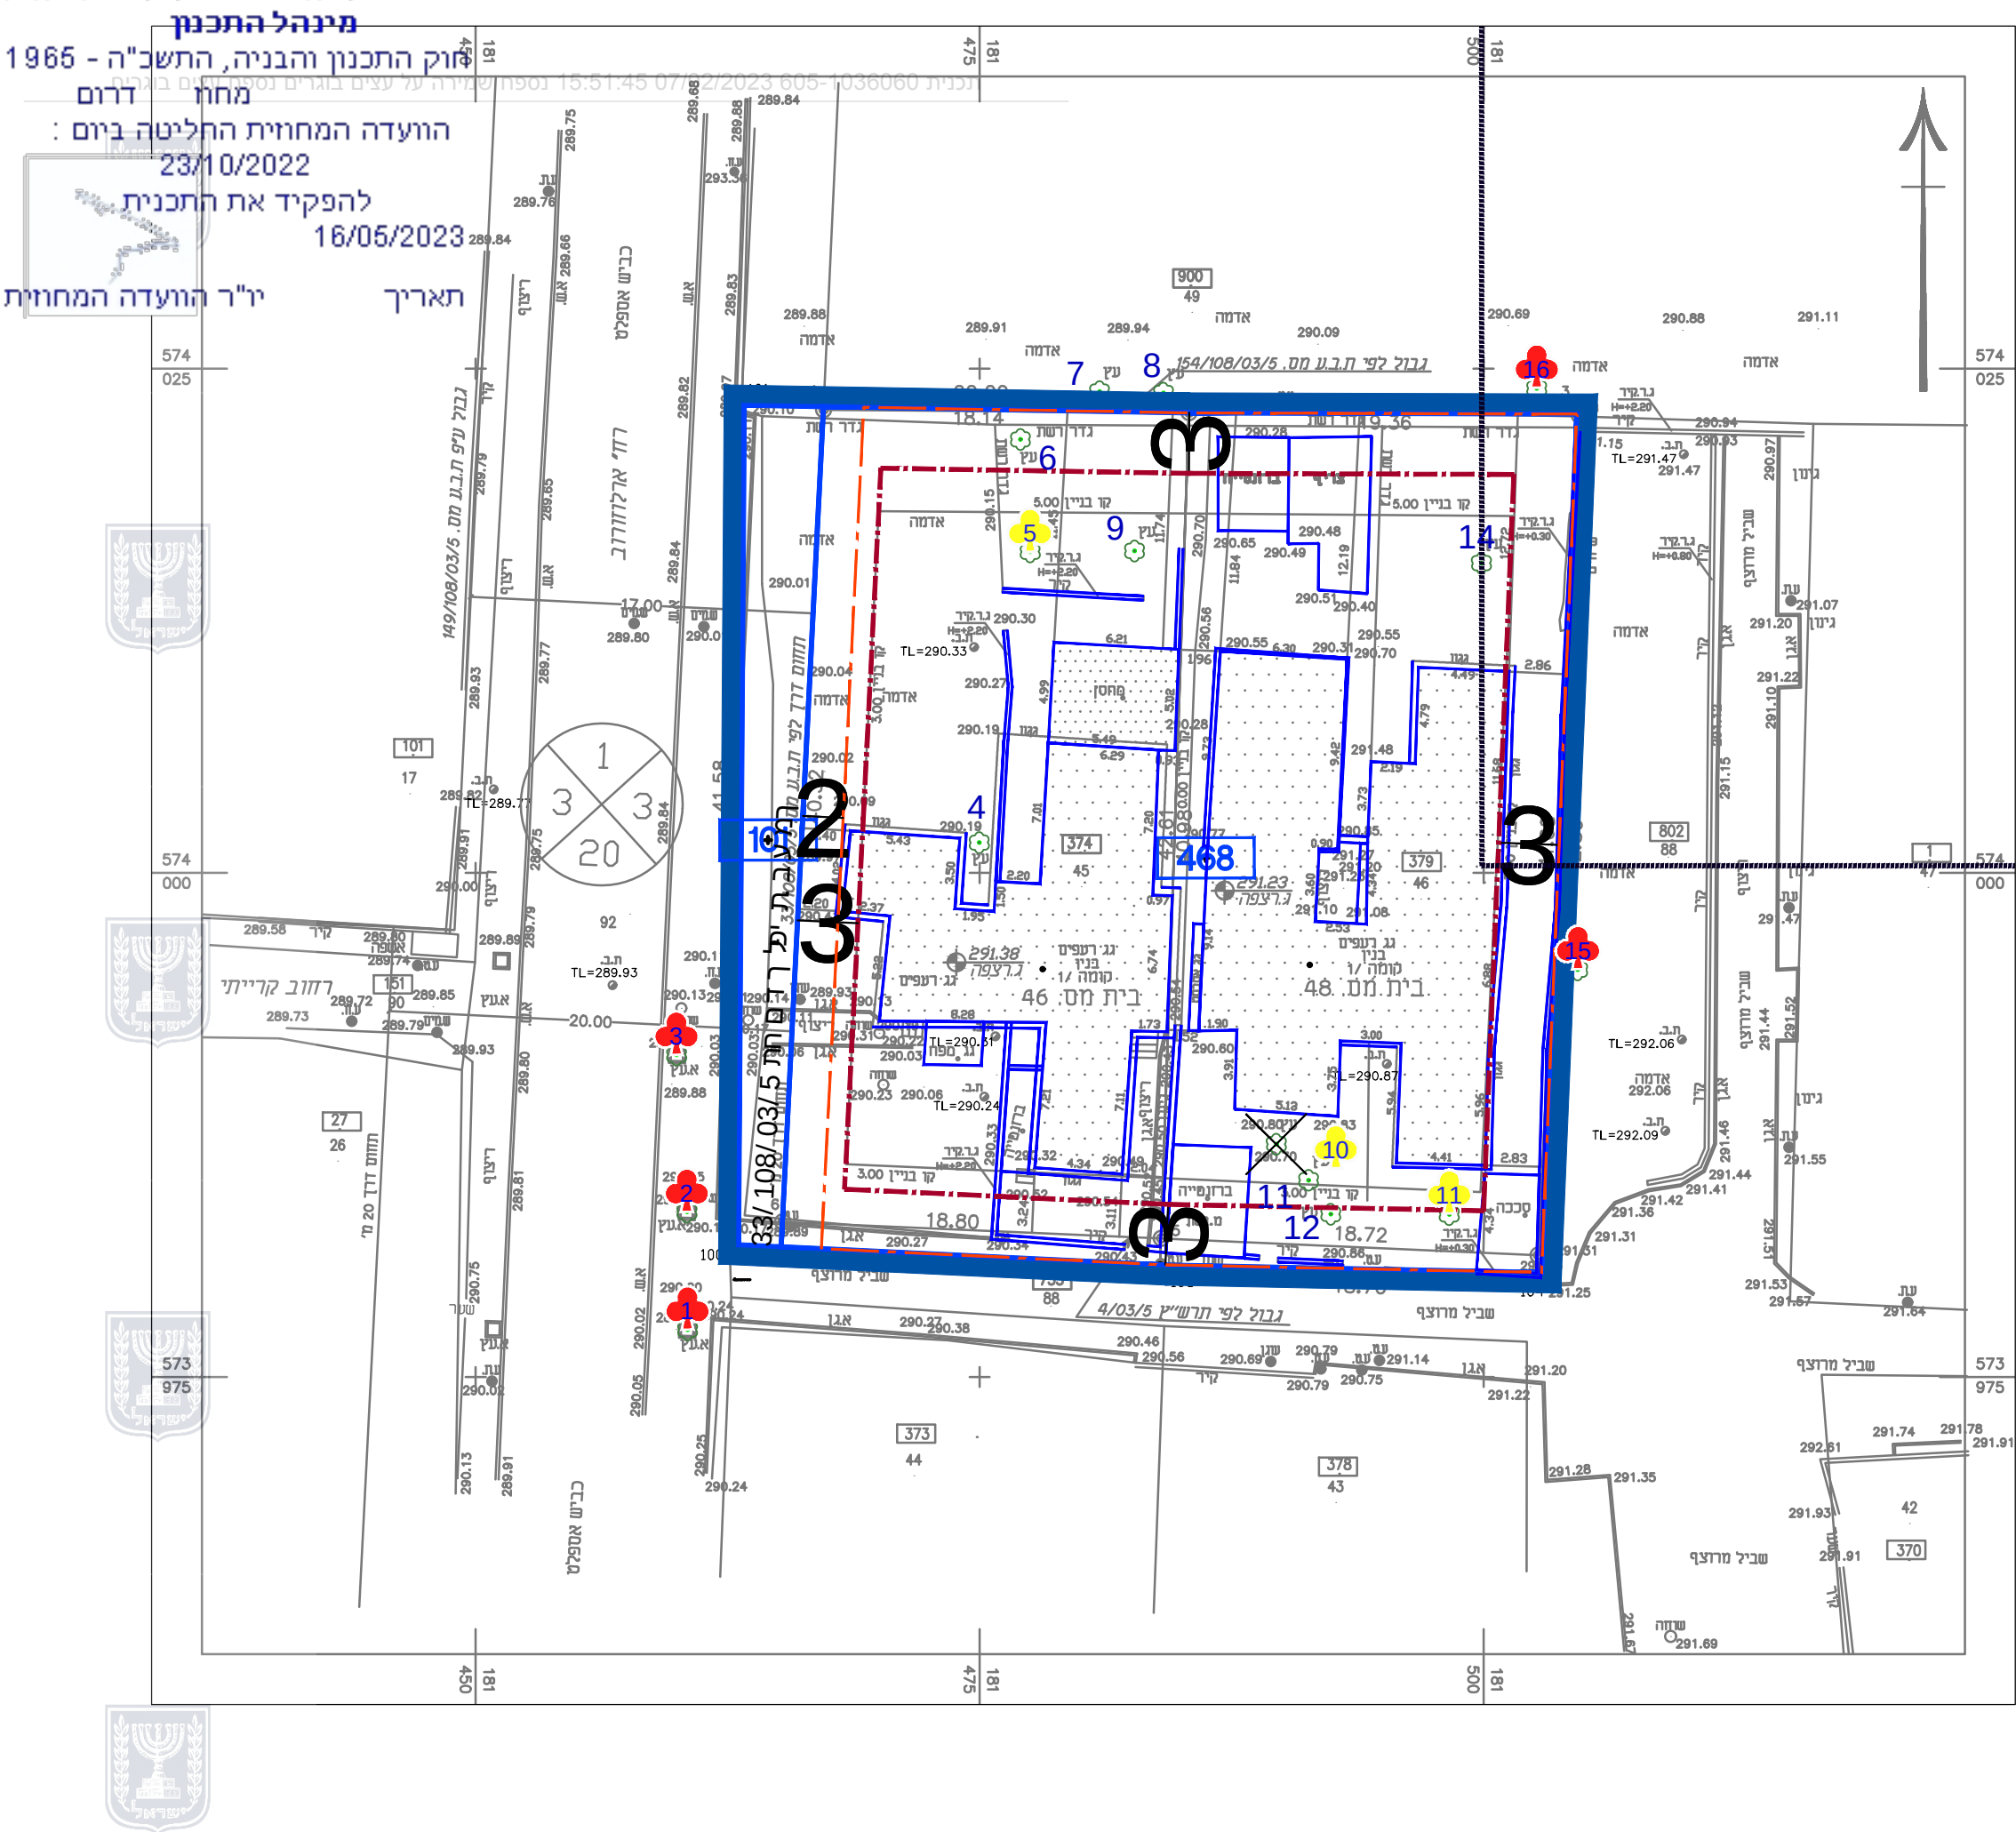

נספח עצים בוגרים
נספח לתכנית מס' 605-1036060
מגורים ברחי ארלוזורוב 46,48 באר שבע

גליון 1 מתוך 1		
תחולה	מחייב	
תיאור	-	
תאריך עריכת הנספח	07/02/2023	
קנ"מ		
תרשימים נוספים		
תכניות		
חתיים		
שמות וחתימות:		
עורך הנספח	שם:	אורי טורקניץ
	תאריך:	אורי טורקניץ הנדסאי אדריכלות נוף מס' רישוי 23006613



אורי טורקניץ'
עריכת סקרי עצים וצמחיה | ייעוץ אגרונומי |
תכנון ופיתוח נוף
טל 054-4689252
ori.turck@gmail.com
www.ori-trees.co.il



מקרא עצים	
	עצים לשימור
	עצים לכריתה
	עץ לא קיים
NUM	מספר עץ - משויך לסימבול מודד - אינו מוגדר כעץ בוגר