



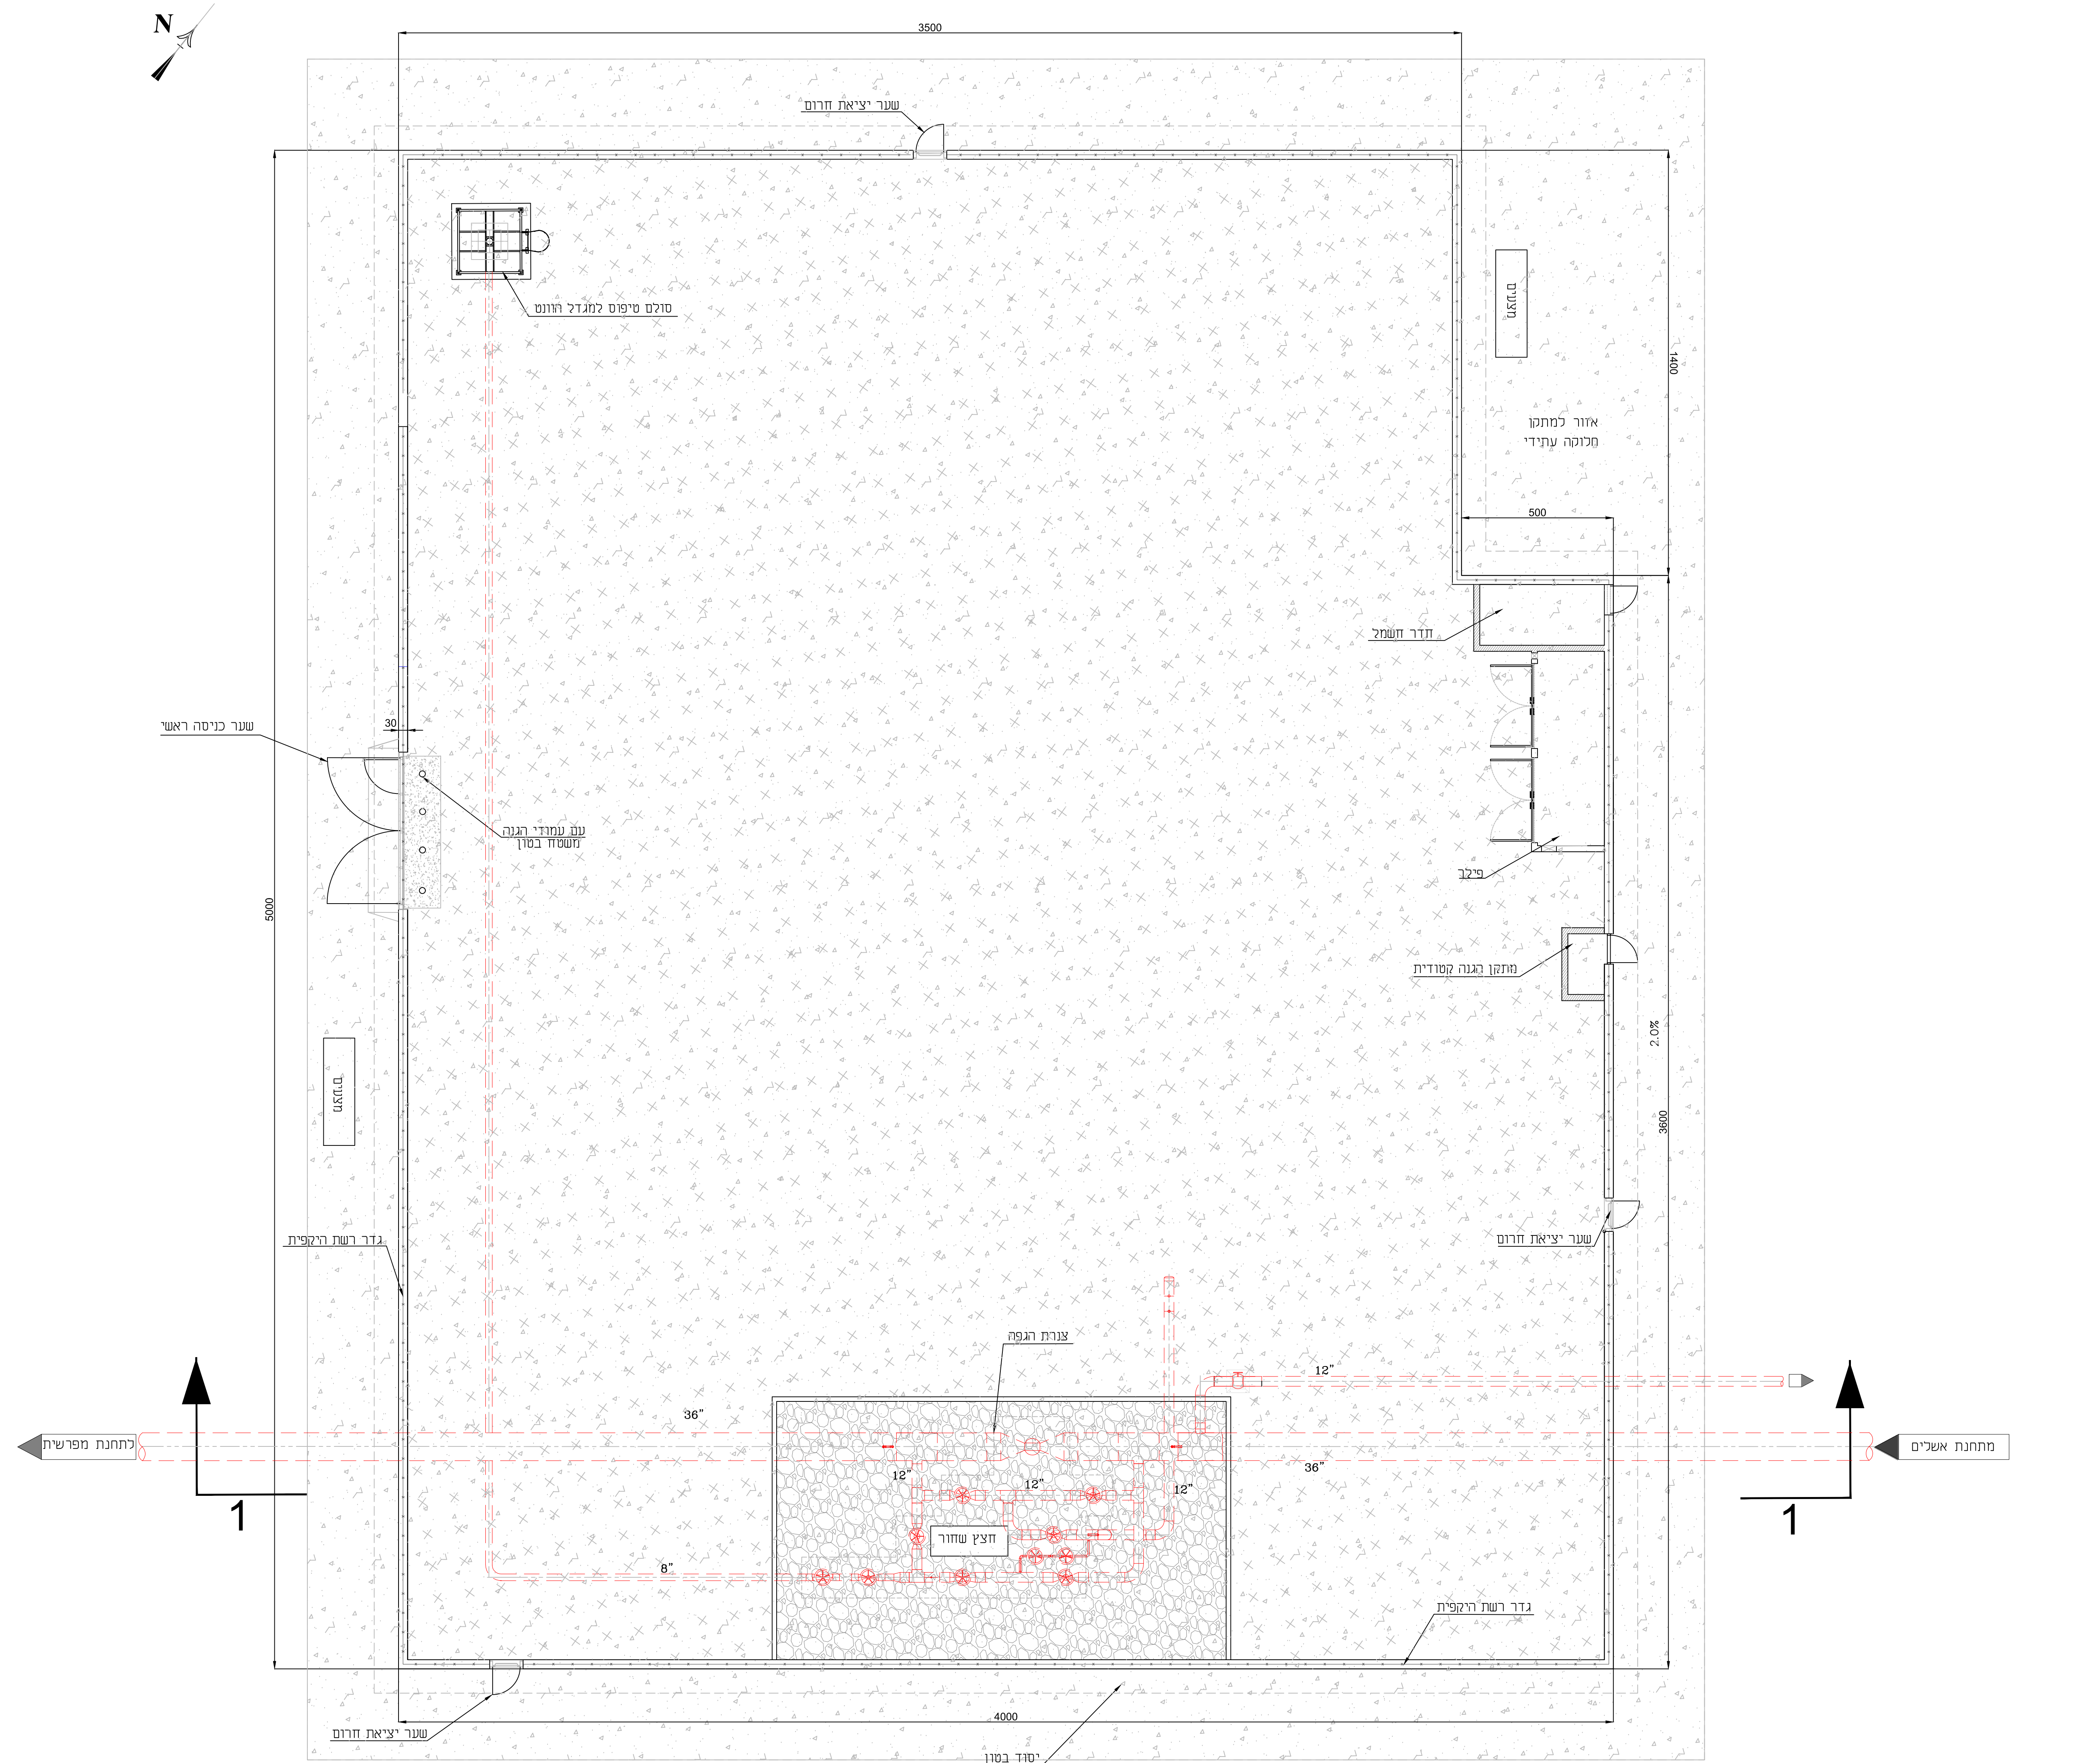

תכנית תחנת מגופים - שבטה
1:100

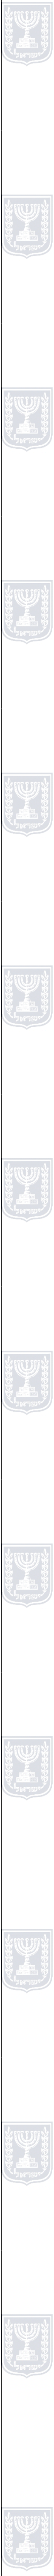