

נספח תנועה

מס' 652-0977116

חזרה



גוש מס' 100516, חלקה 1
מגרש 351 שכ' 9

נספח לתכנית		גליון 1 מתוך 1	
תחולה	מנחה		
תיאור			
תאריך עריכת הנספח	06/07/2022		
רשימת התרשימים	קנ"מ		
תרשים סביבה	ללא קנ"מ		
שם תרשים	-		
שם תרשים	-		
שמות וזחיות:			
עורך הנספח	שם: זאחר זידאן	חתימה:	
	תאריך: ז.ה.ב הנדסה בע"מ		

מקרא:-

- אספלט
- מדרכה קיימת
- מדרכה מוצעת
- חנית נכה
- חנייה פרטית (מסחר)
- חנייה פרטית (מגורים)
- גבול מגרש
- קו בניין
- גבול תכנית

תרשים סביבה ללא קנ"מ

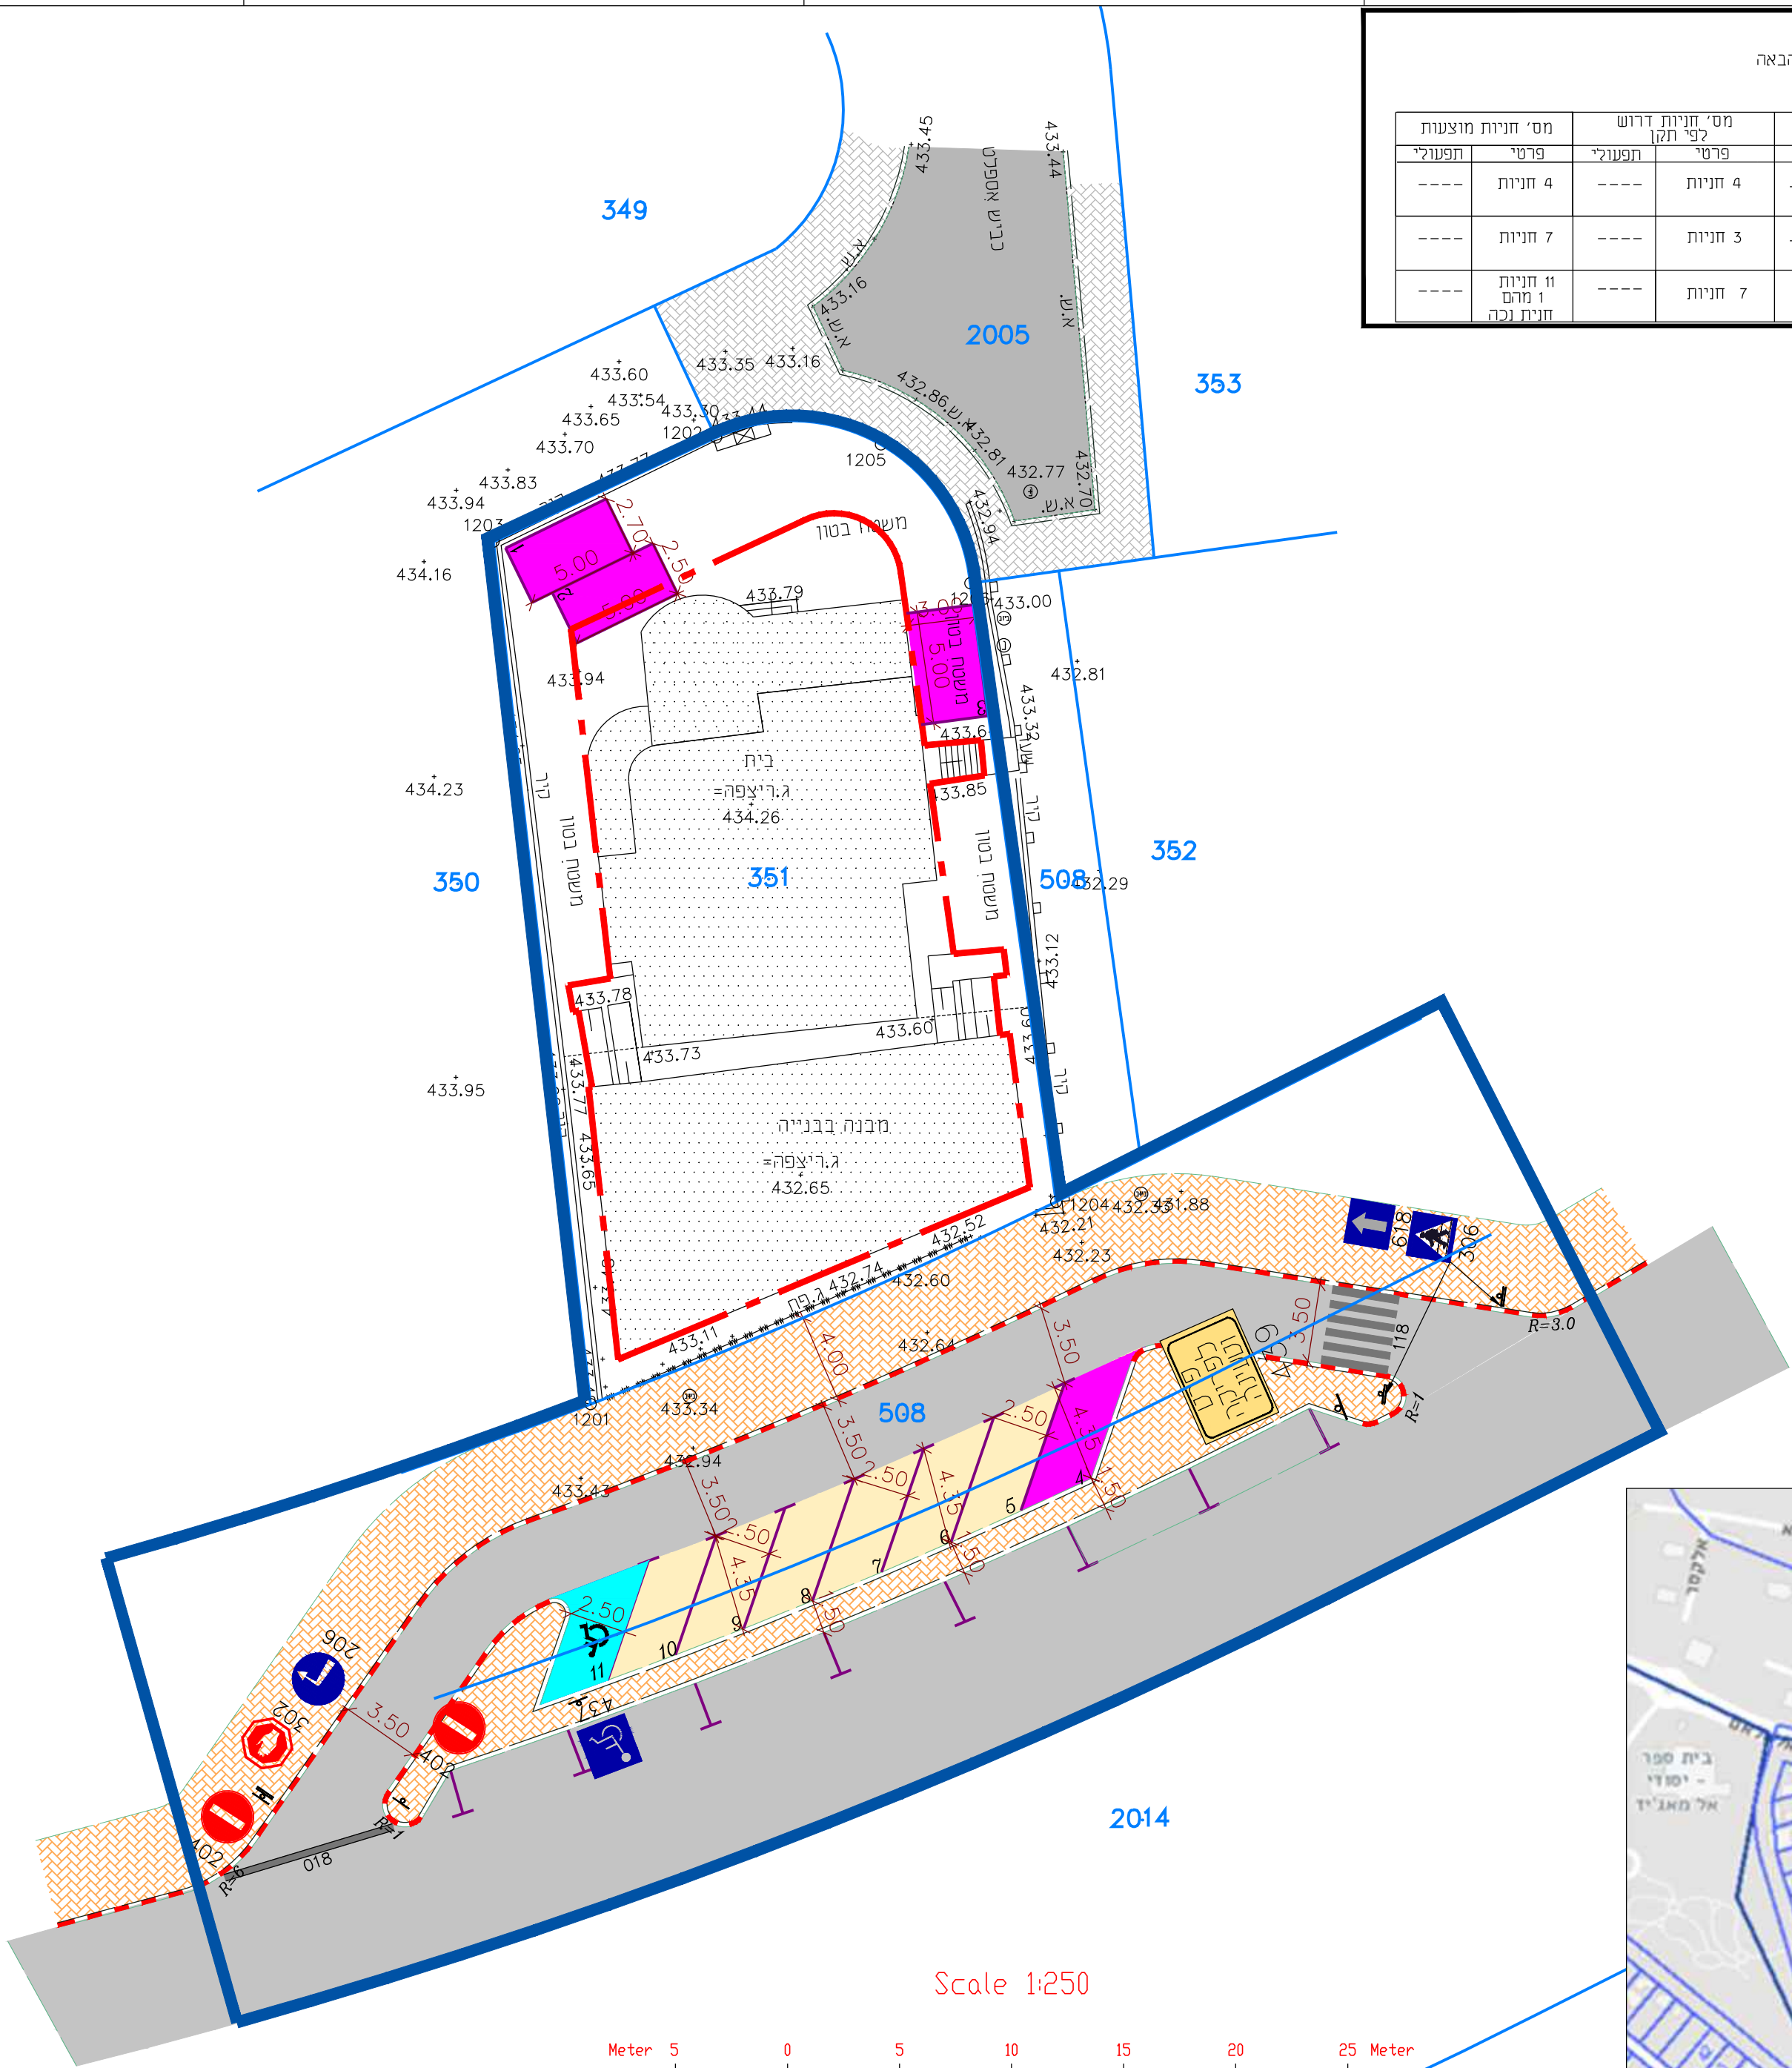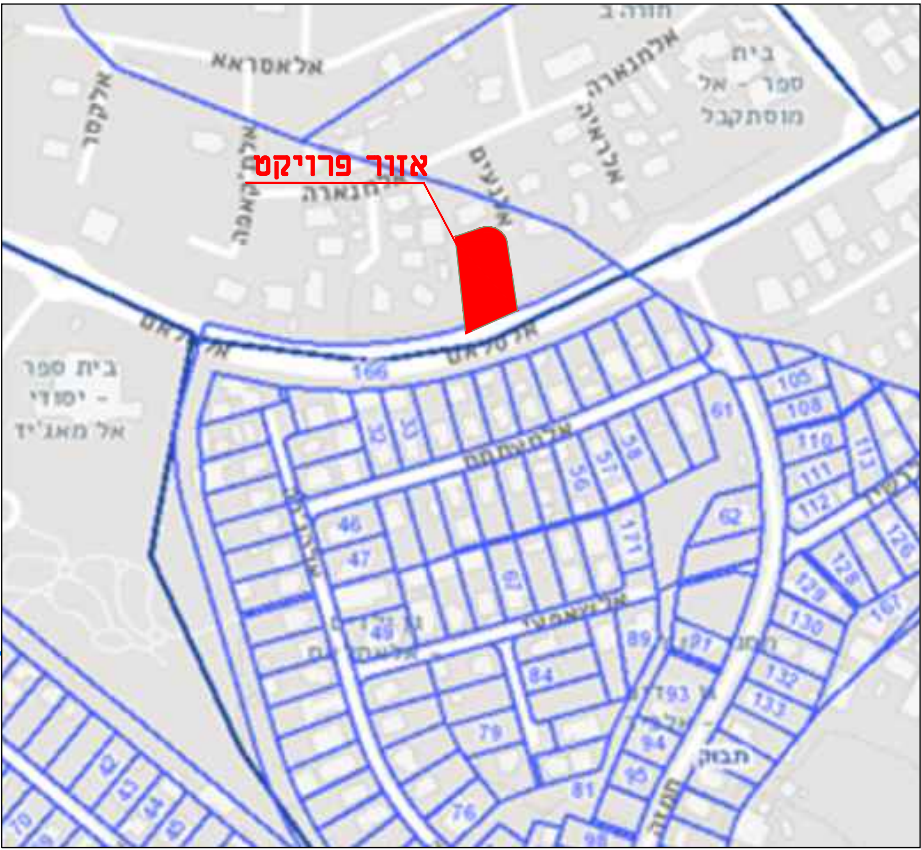

Scale 1:250



זידאן זאחר
מתכנן תוכנית תנועה
מ.ר. 118890