




חיתוך א-א

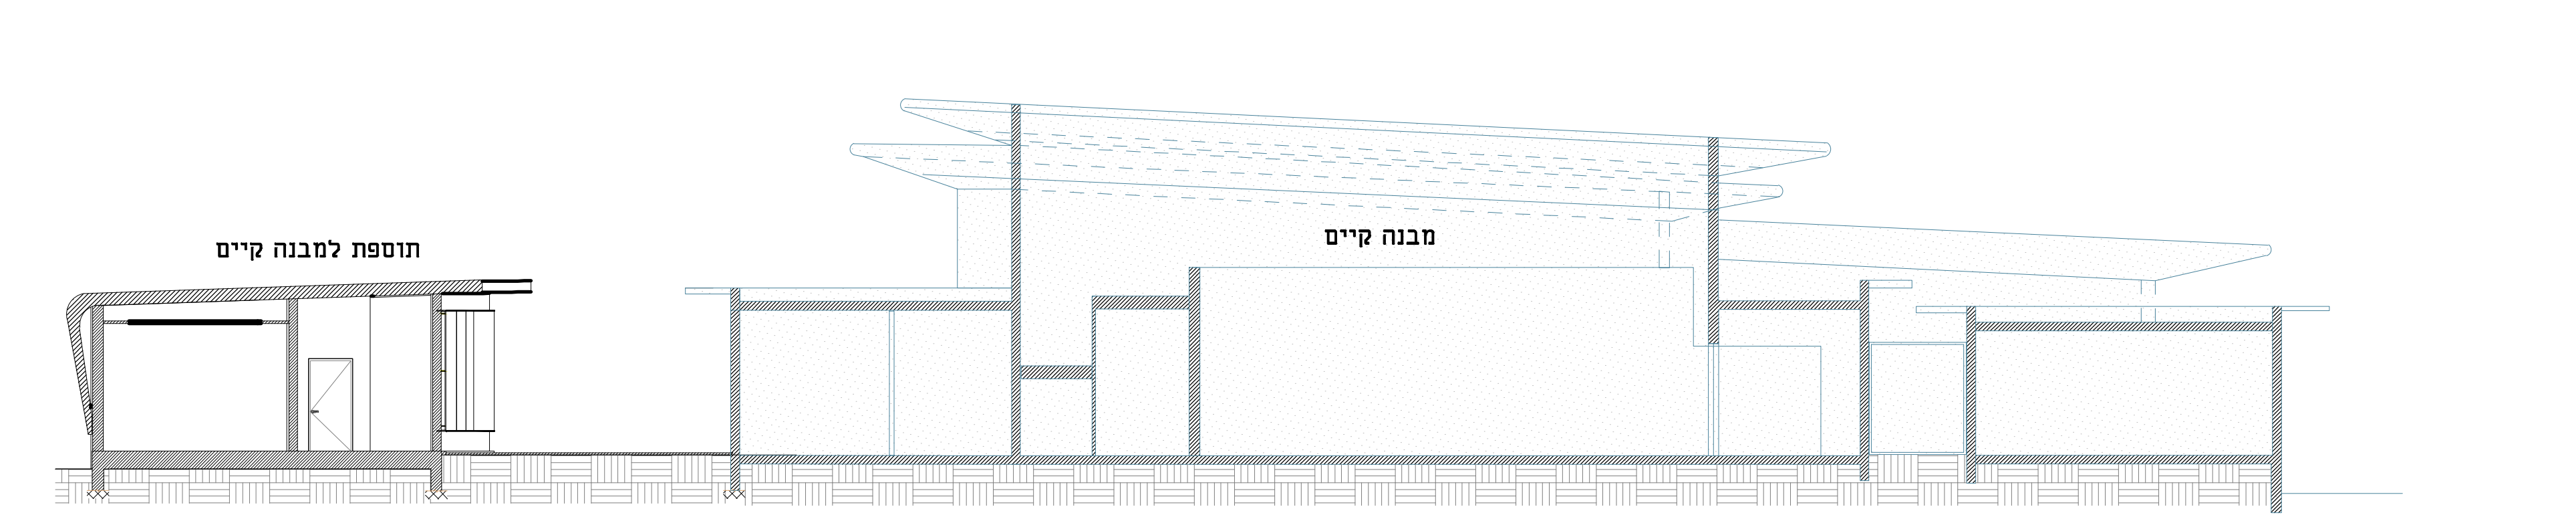

חיתוך ב-ב

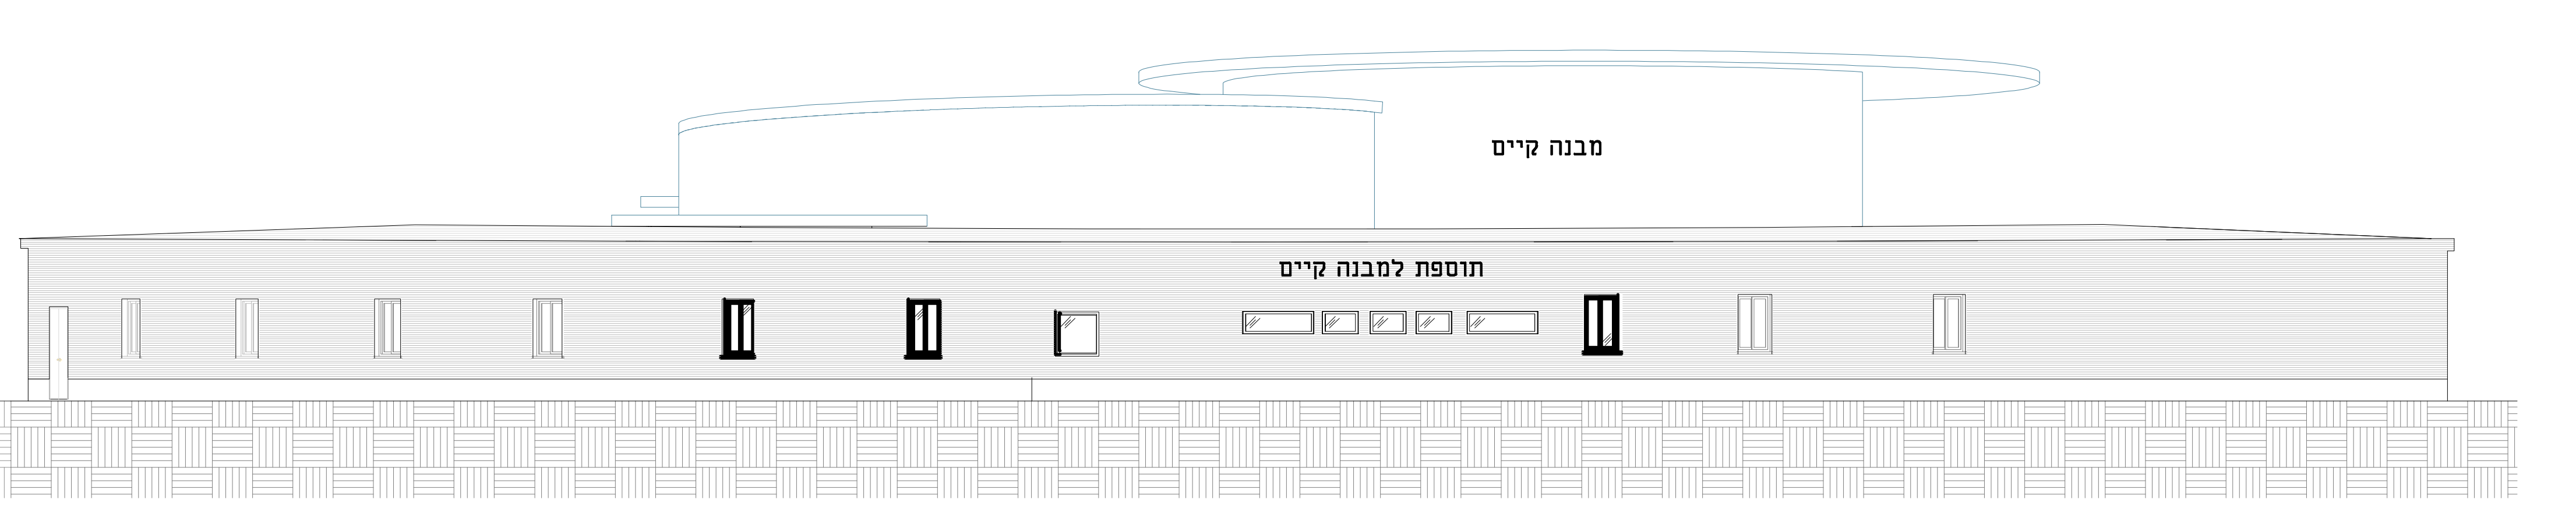

חזית צפון מערבית

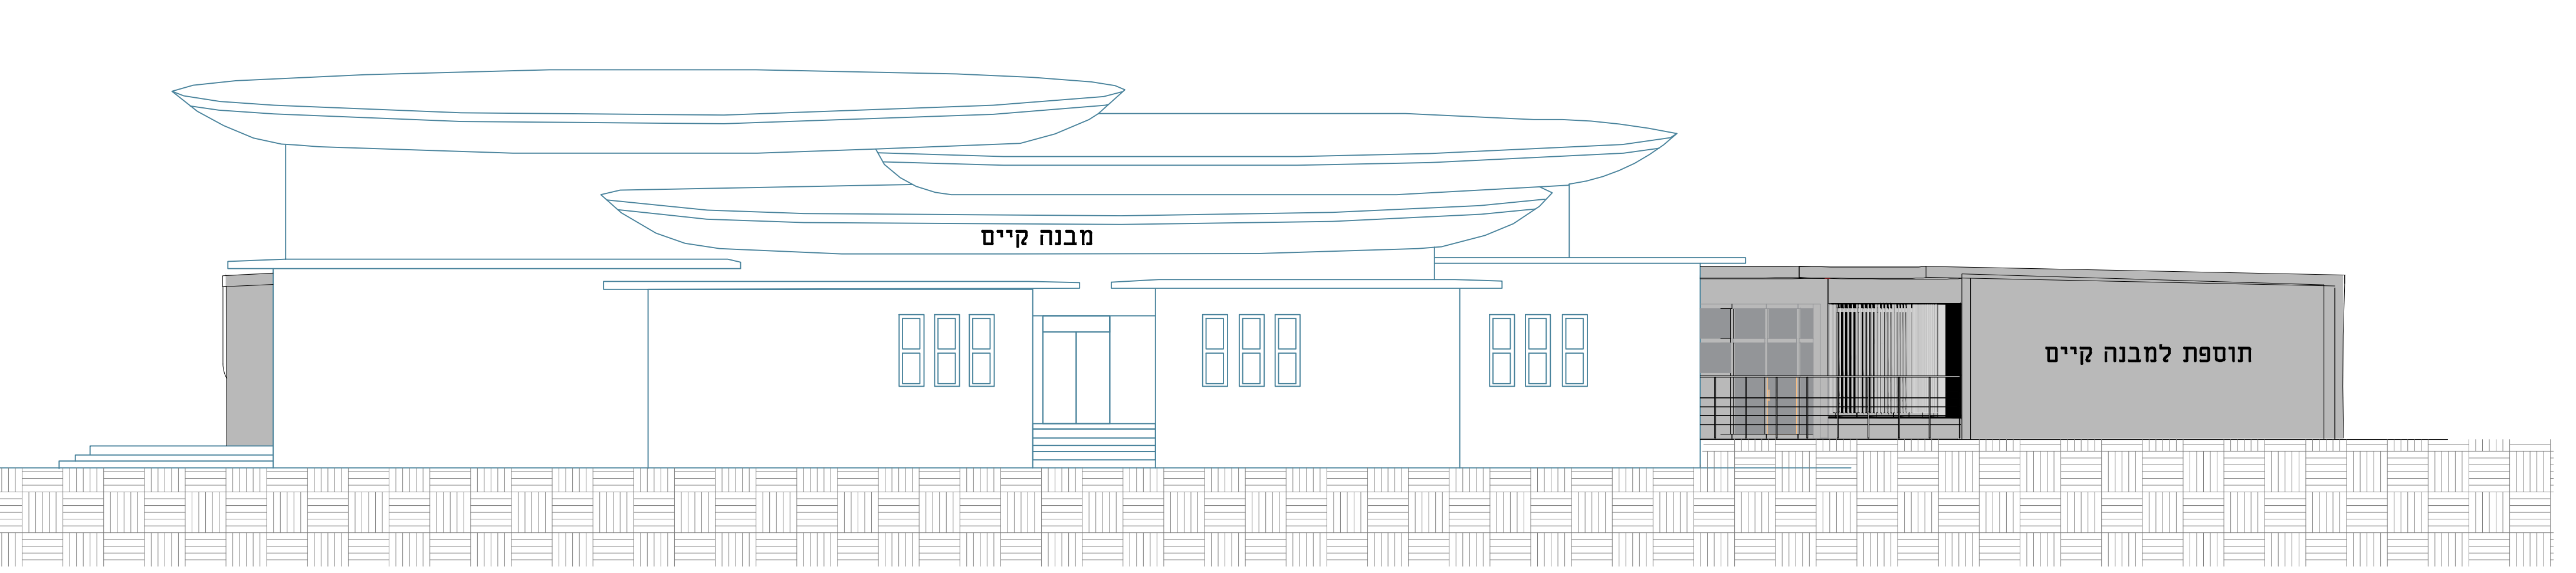

חזית דרום מזרחית

מספר התוכנית:

EL3582022

2

רמת דיוק המו הכחול והקדסטה:
1 = מדידה גרפית
2 = קו כחול (כבד) ברמה אנליטית
3 = מדידה אנליטית מלאה ברמת תציר

26.10.22


ביום

והיא הוכנה לפי חוראות נוהל מבאית ובהתאם
לחוראות החוק ולתקנות המודדים שבתוקף.

שם המודד:
עמיאלקביץ

מספר רישיון:
648

חתימה _____ תאריך: _____

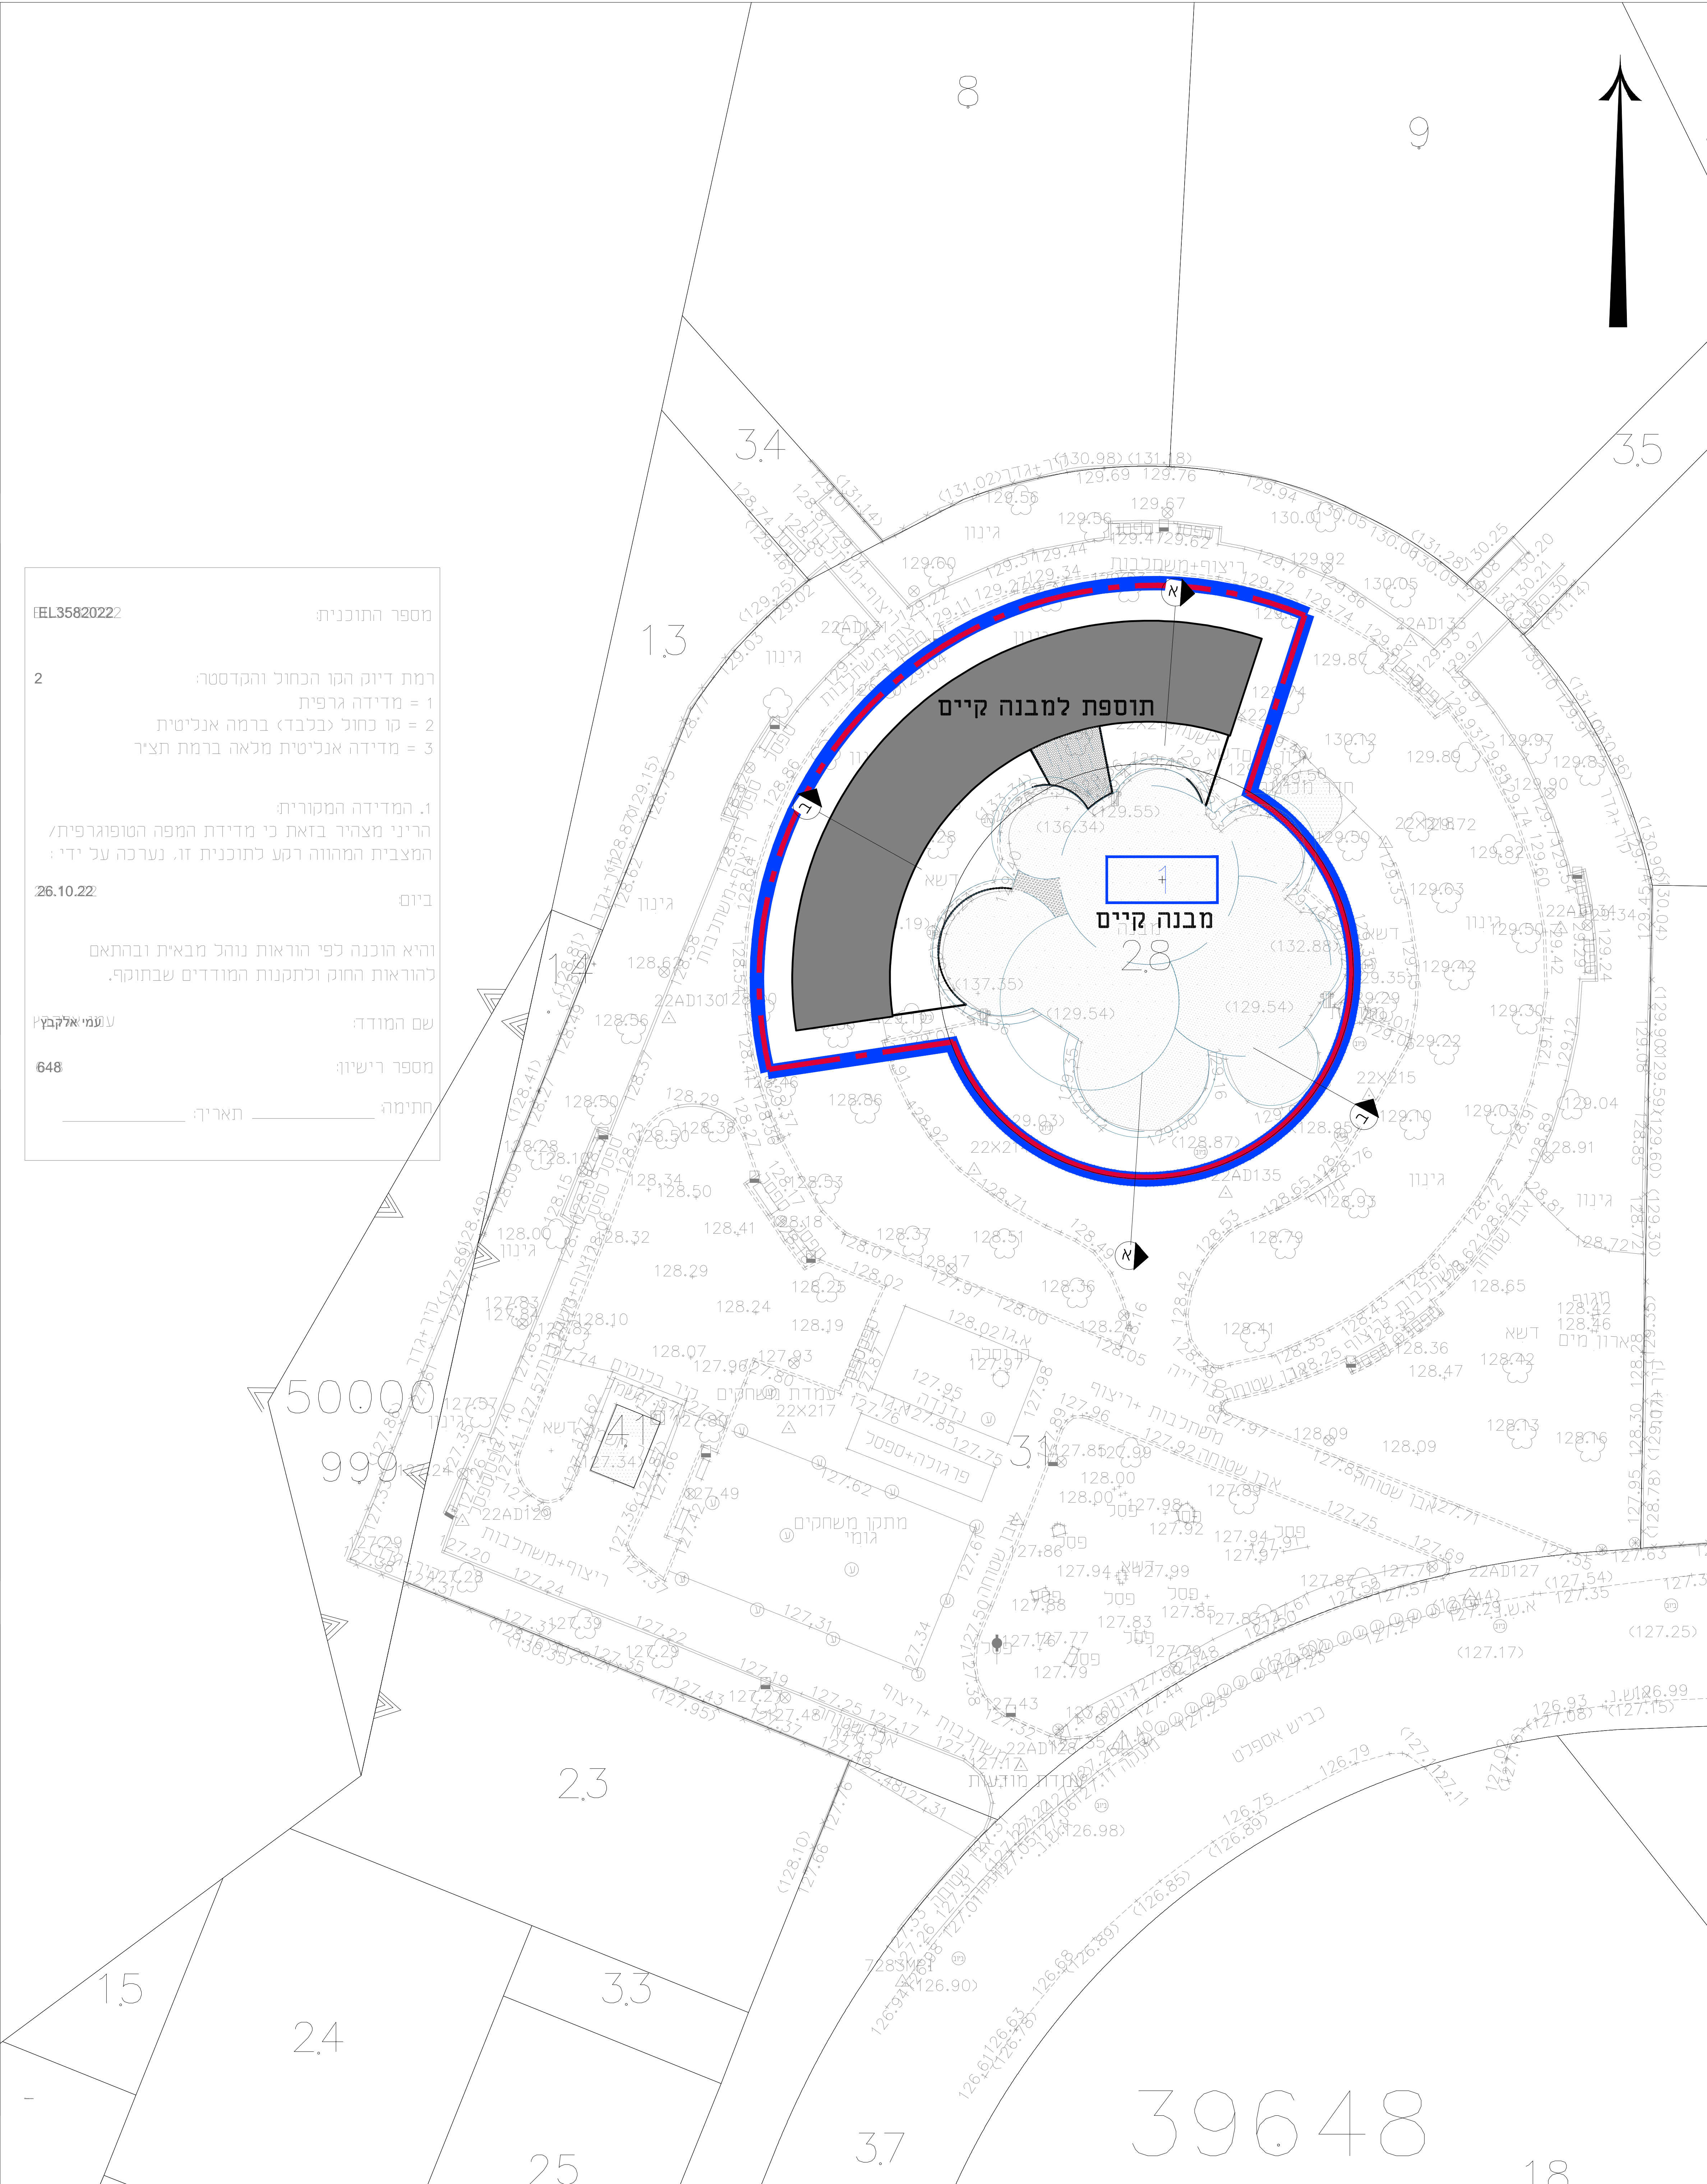

נספח בינוי	
נספח לתכנית מס' 609-1134469	
הגדלת שטח וזכויות בנייה למבני ציבור -רצי הרב צבאן	
גליון 1 מתוך 1	
תחולה	מנחה
תיאור תאריך עריכת הנספח	נספח בינוי 31/10/22
קני"מ	1:250
תרשימים נוספים	
קני"מ	1:100
חזיתות	1:100
חתיכים	
שמות וחותימות:	
עורך הנספח	שם: אדרי נעמה הבר חאגיד: נעמה הבר אדריכלות ותכנון ערים