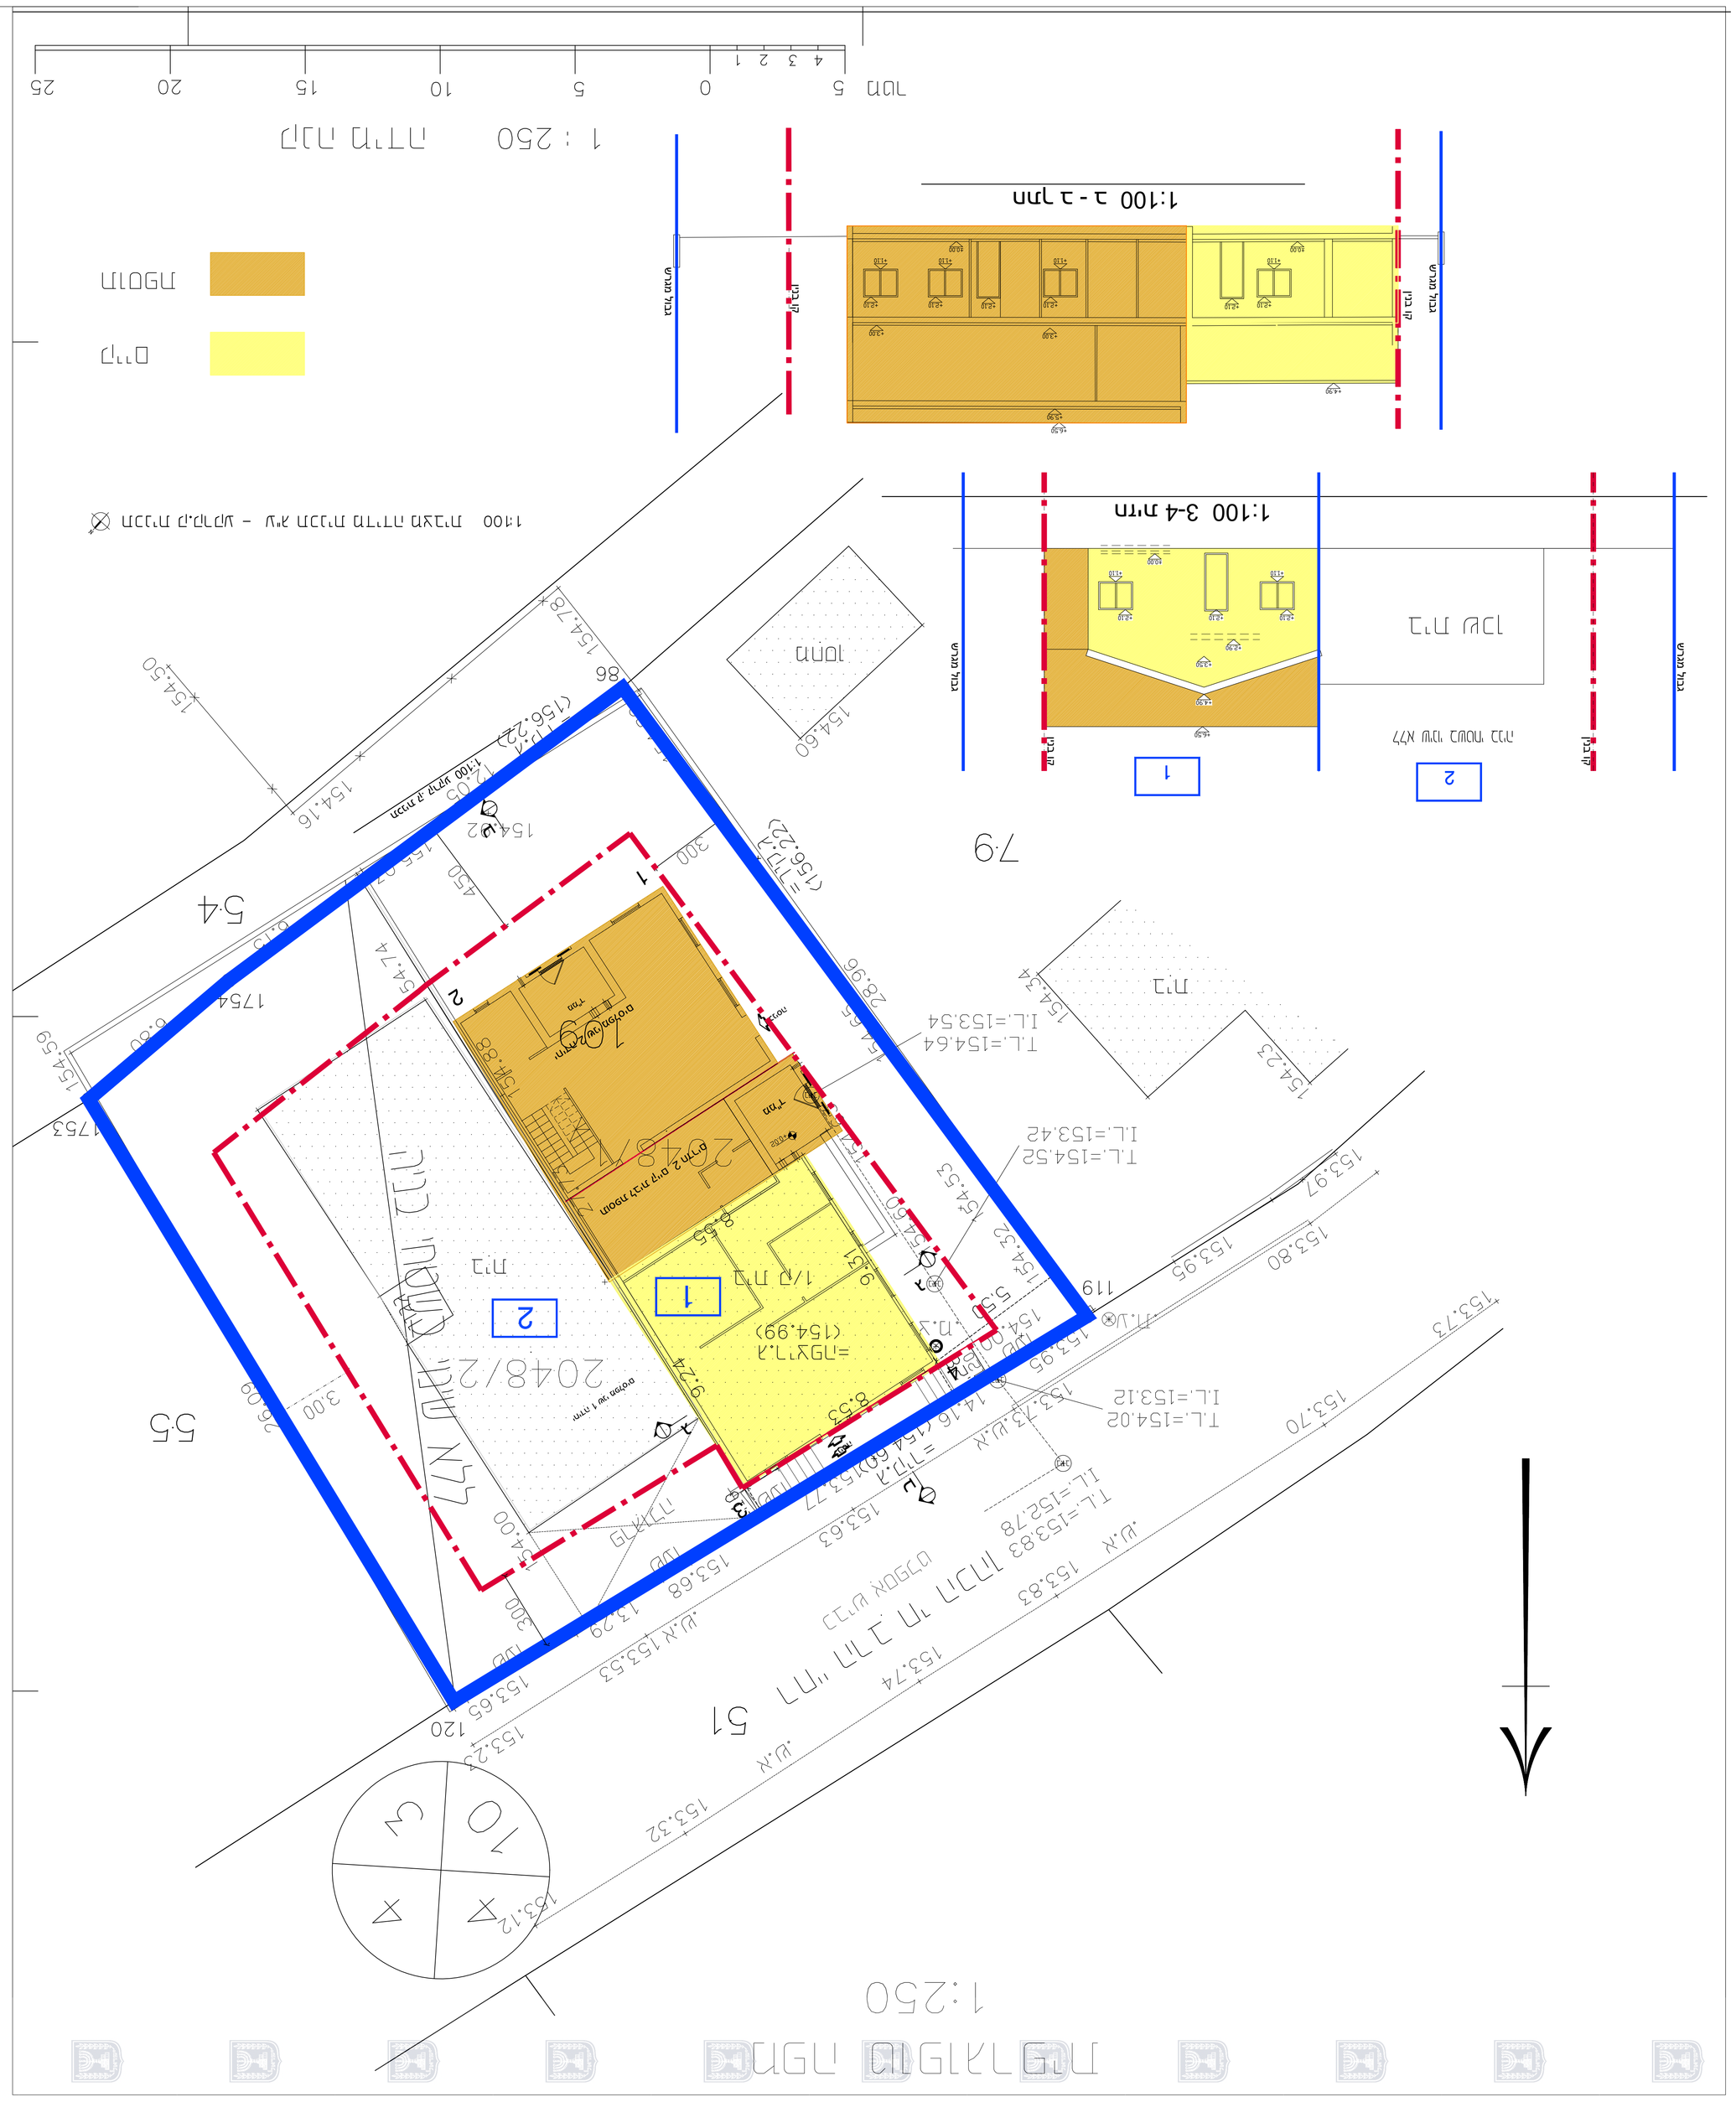
1:250
2048/71
2048/2
1:100 3-4 חתך
1:100 2-2 חתך
1 : 250 תכנית גגות
