



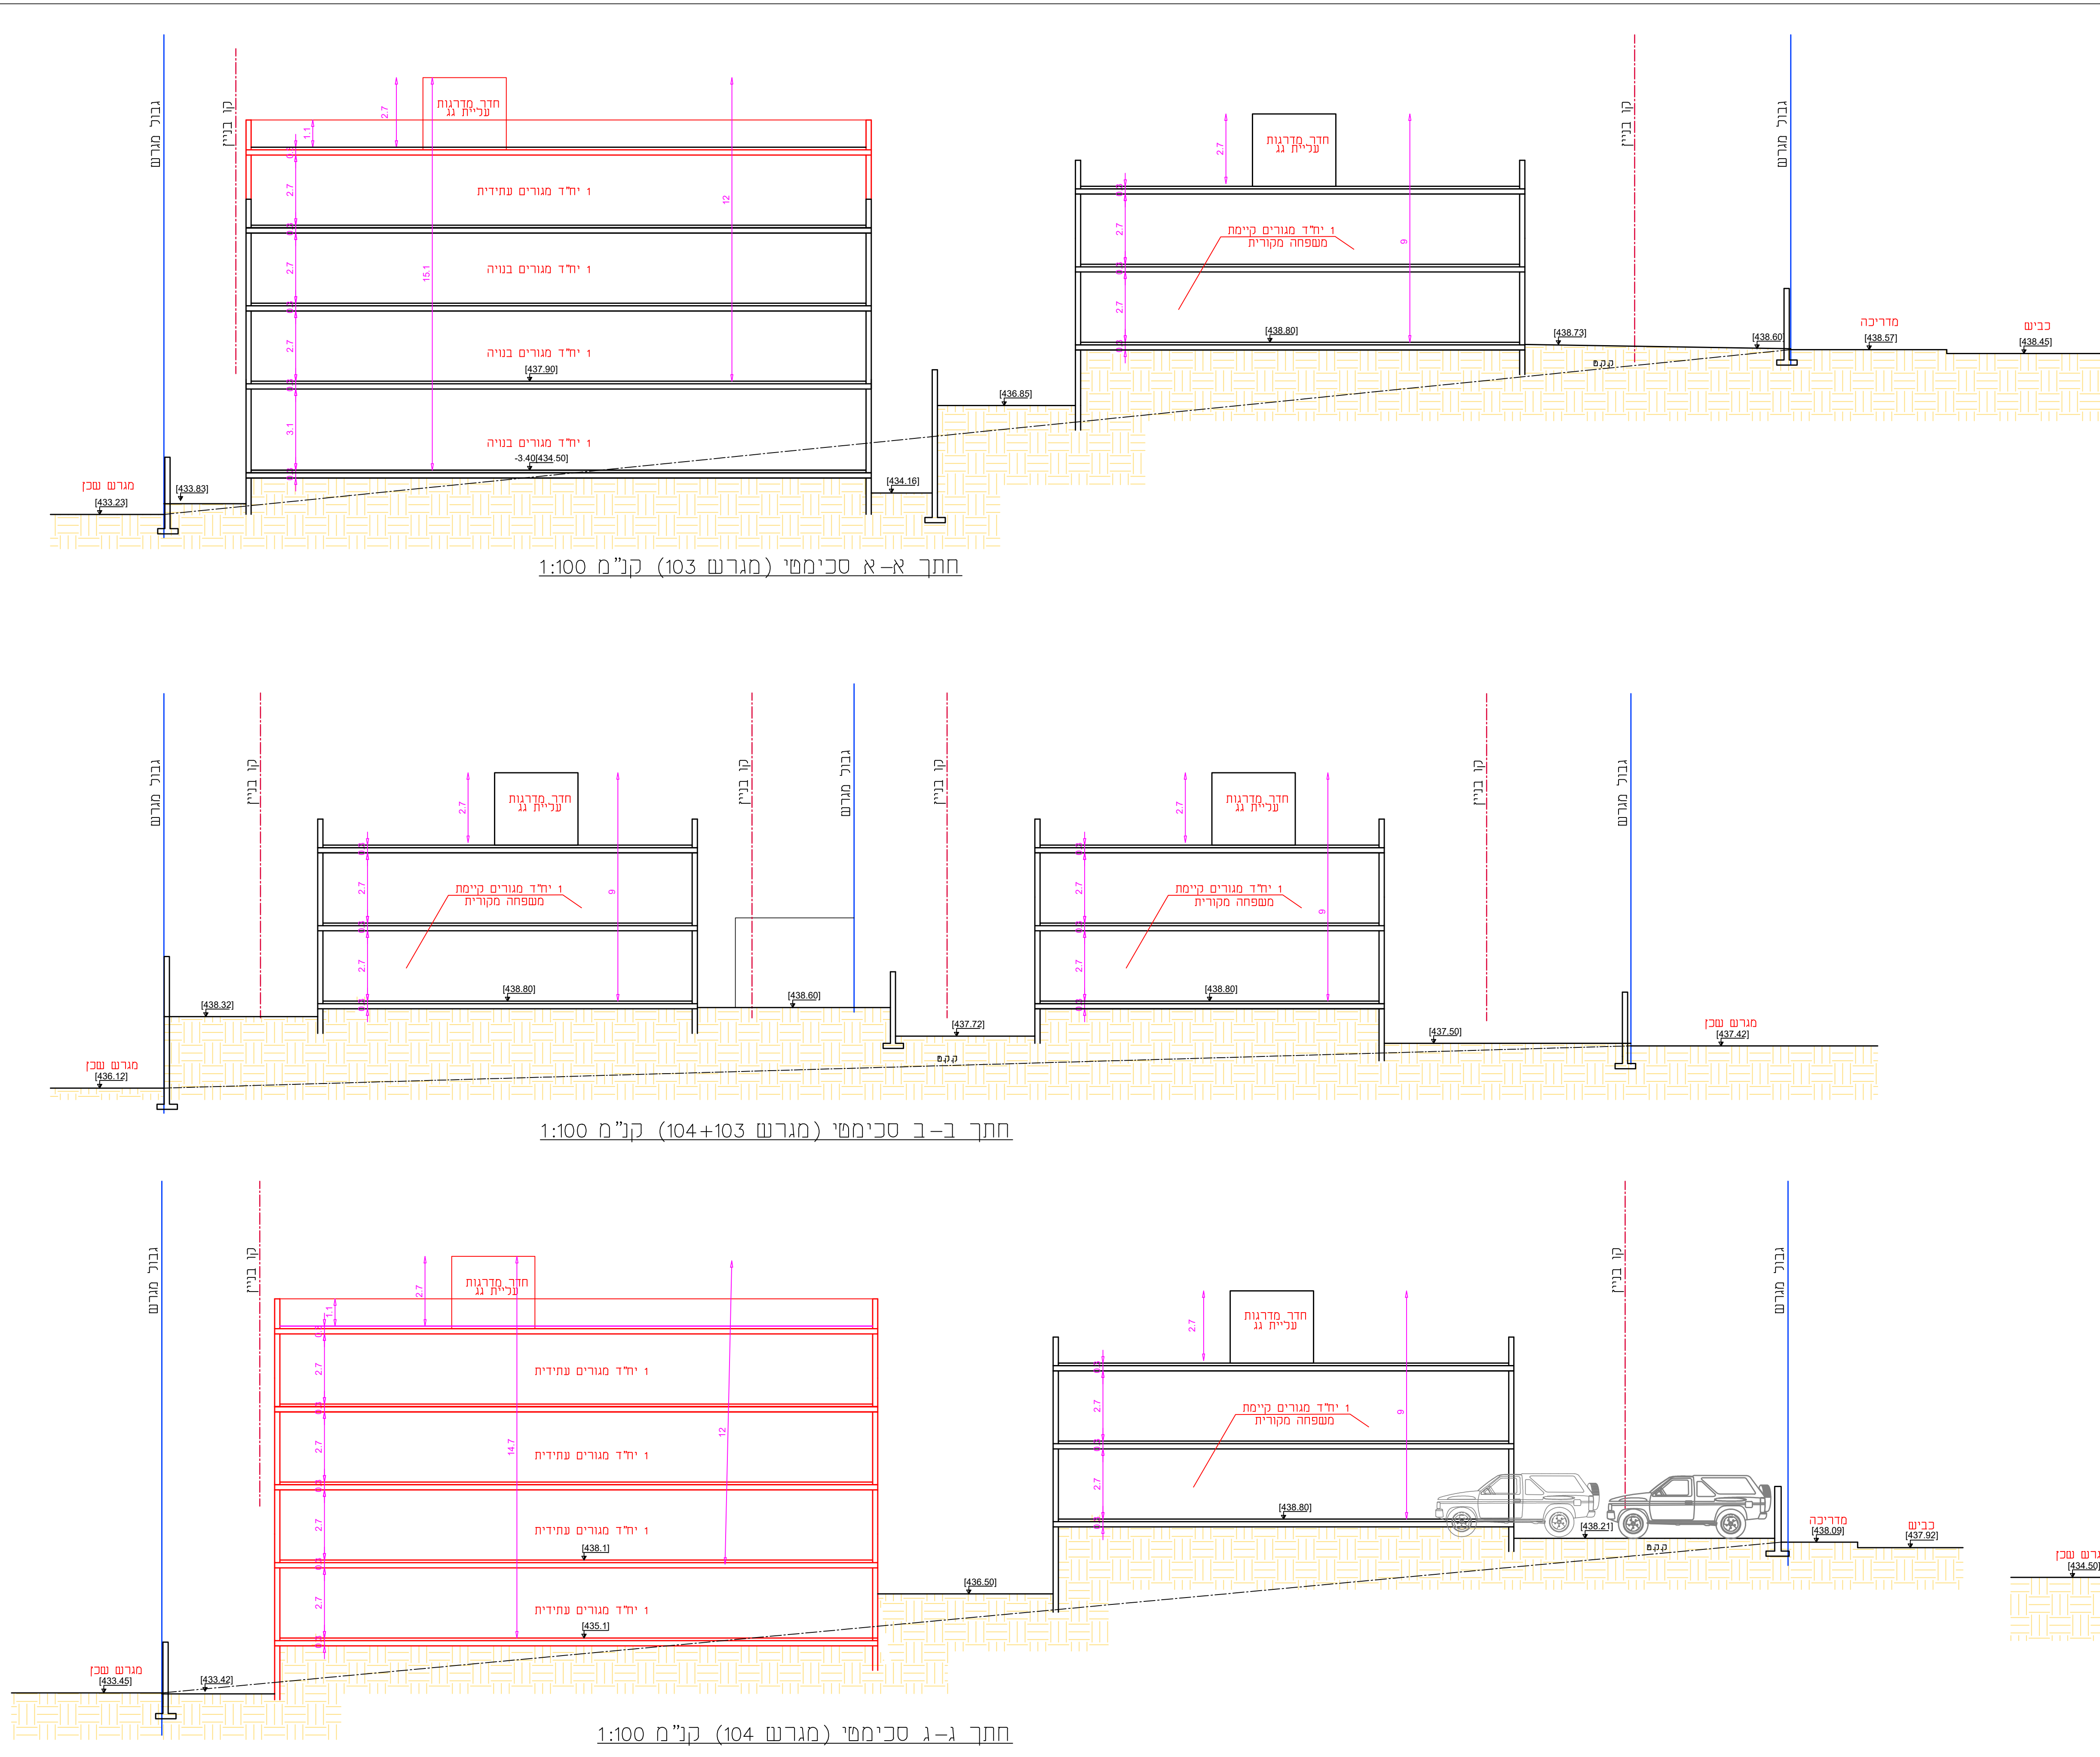

חוק התכנון והבניה, התשכ"ב - 1965	
תכנית מס' 652-0946863	
מגורים במגרשים: 104 ו-103 שכונה 4	
נספח בינוי	
מחזור	דרום
מרחב תכנון מקומי	נגב מזרחי
רשות מקומית	חורה
ישוב	חורה
מיקום התכנית	מגרש 104 ו-103 שכונה 4
תכנית בסמכות	ועדה מחוזית
תחולה	מנחה
שטח התכנית	2.552 דונם
תאריך עריכה	20.06.2022
קנה מידה	1 : 250
שמות ערכים ומגשים:	
עורך התכנית	ד"ר זוהדי אבו גיאמע
עורך נספח בינוי	אילית לובנסל
מגיש התכנית	משפחת אבו אלקיעאן

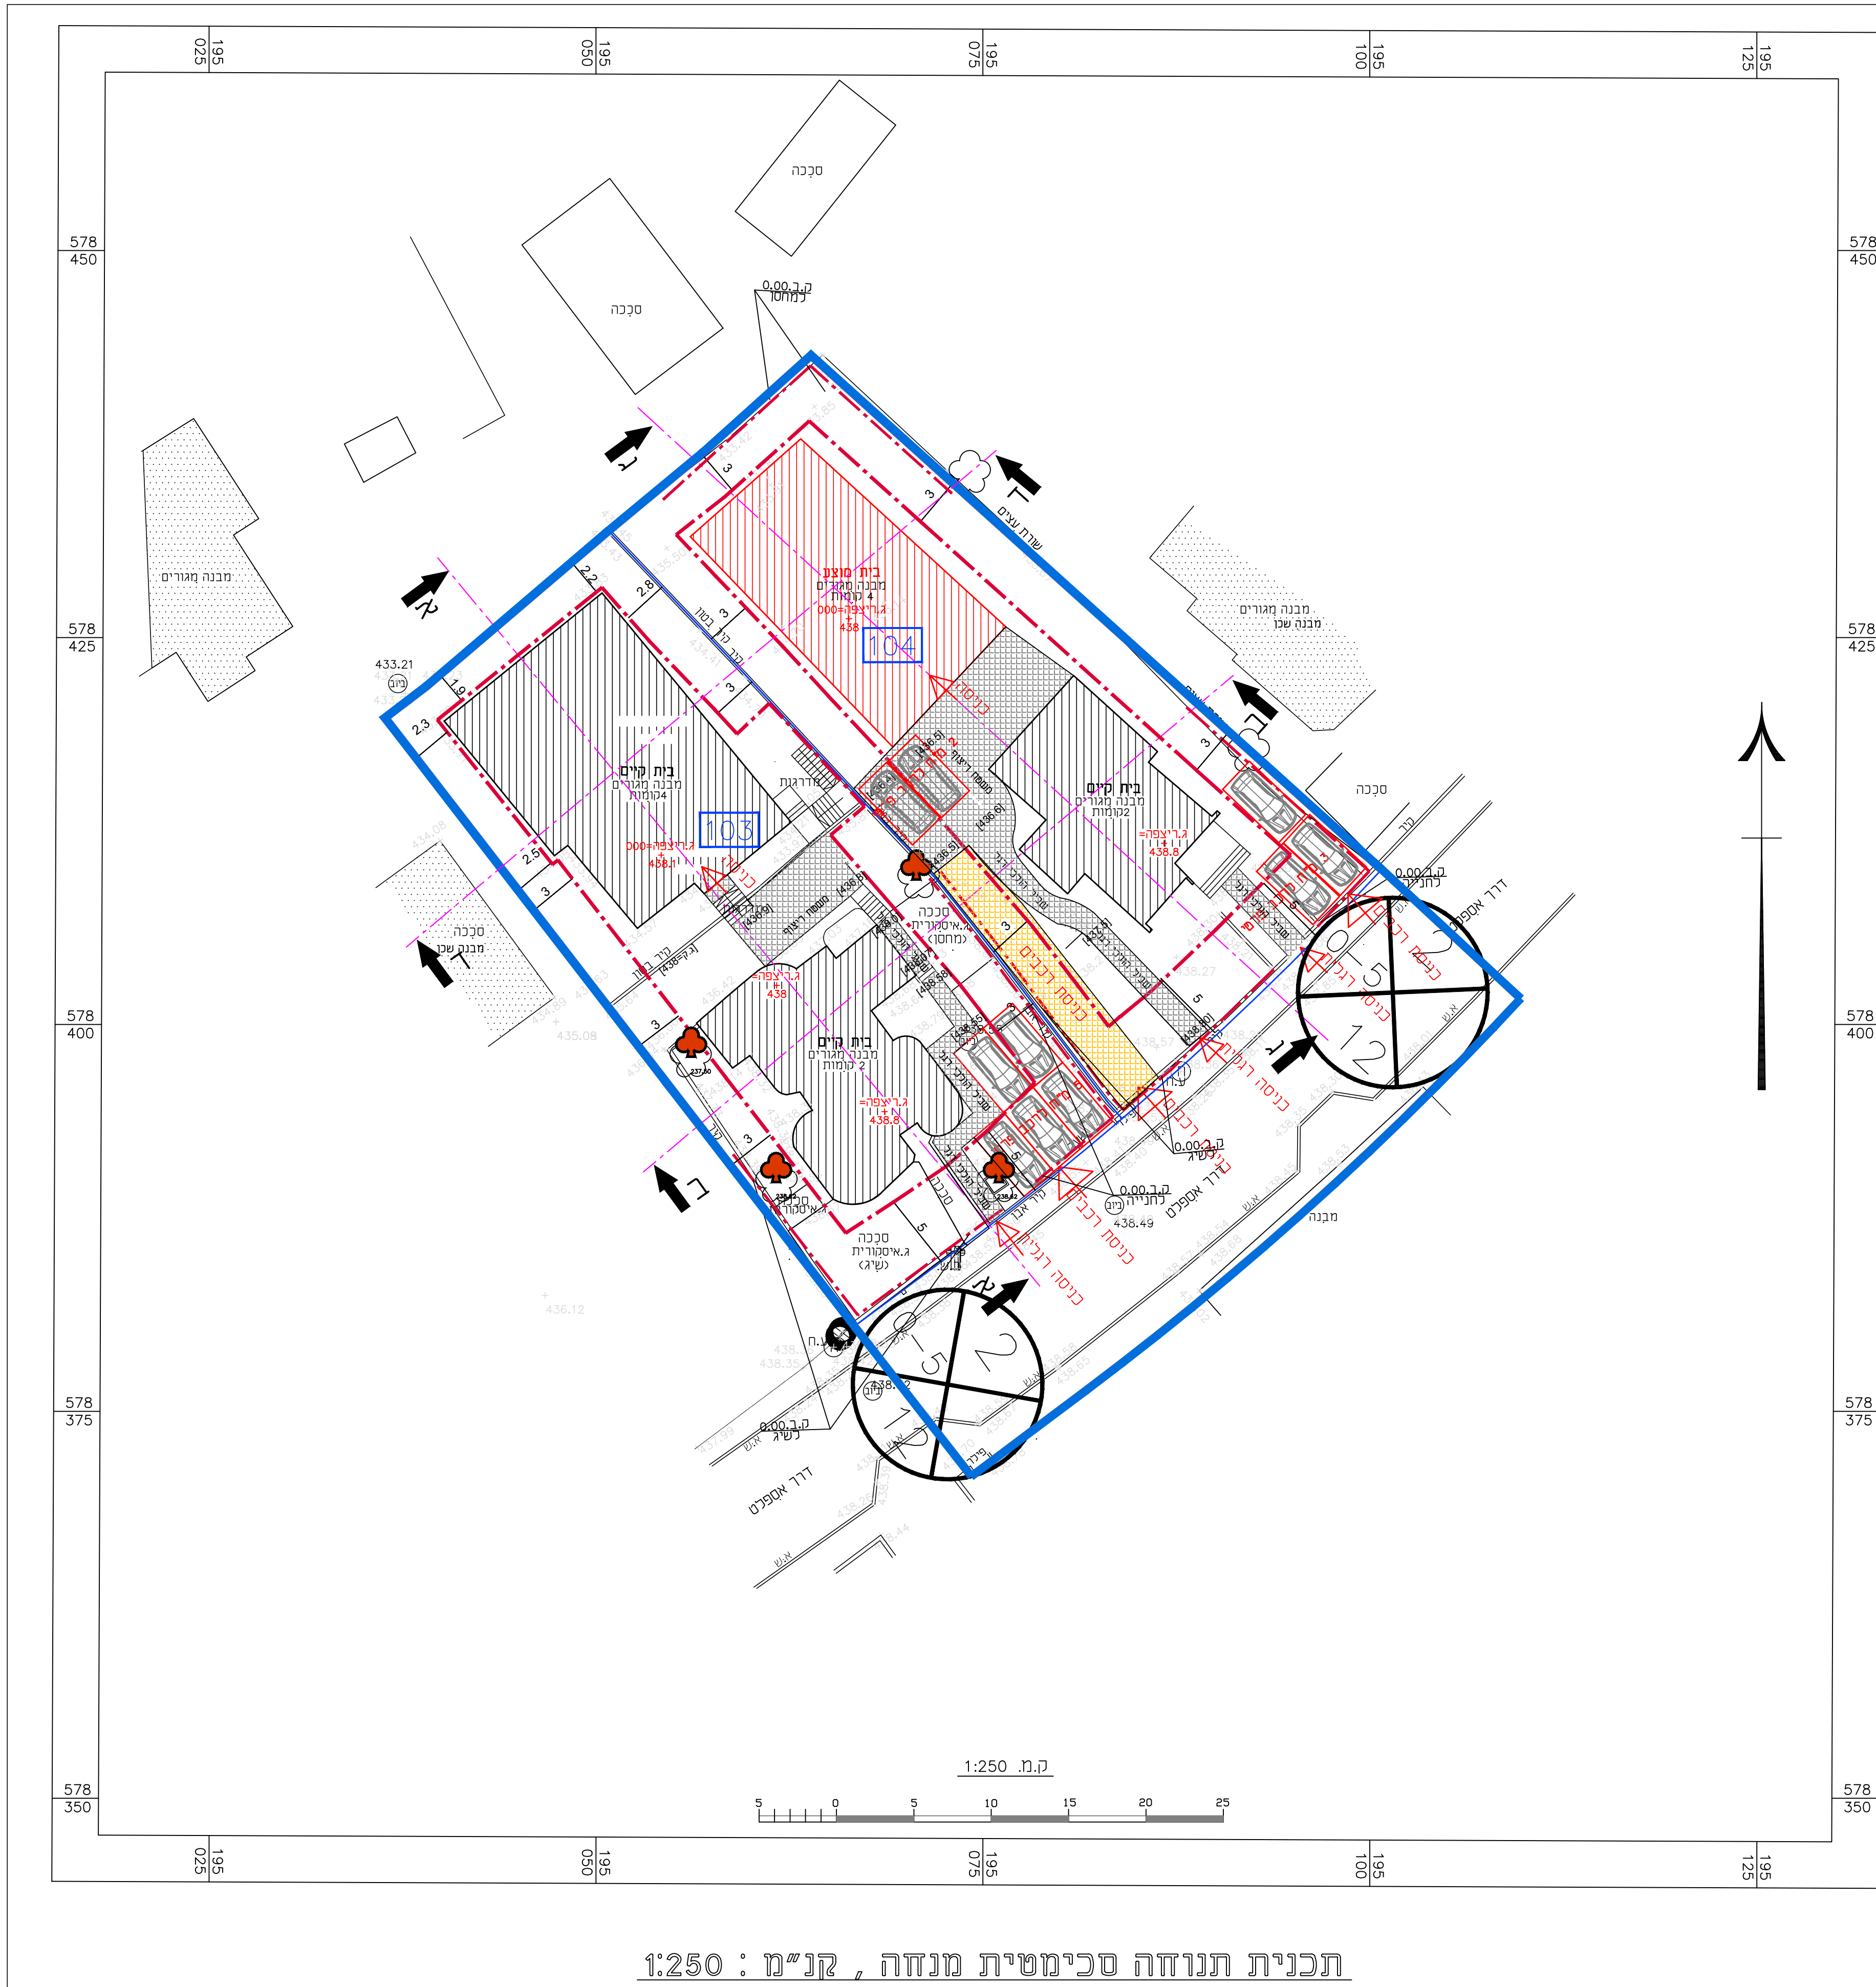