פרטול האמצעי
חוק התכנון והבנייה, התשכ"ה- 1965
מחוז: מרכז
הוועדה המחוזית המליצה בתאריך: 01/04/2024
לאשר את התוכנית
24/07/2024
תאריך יו"ר הוועדה המחוזית

נספח דרכים תנועה וחניה

נספח מס' 8 לתכנית מס' 651-0663088

קבוץ רעים

גליון 2 מתוך 3

תחולה	מנחה
תיאור	נספח תנועה- כללי
תאריך עריכת הנספח	16/07/2023
קנ"מ	1:125/1250
תרשימים ונספים	קנ"מ
תרשים סביבה	ללא קנ"מ
שמות רחתימות:	
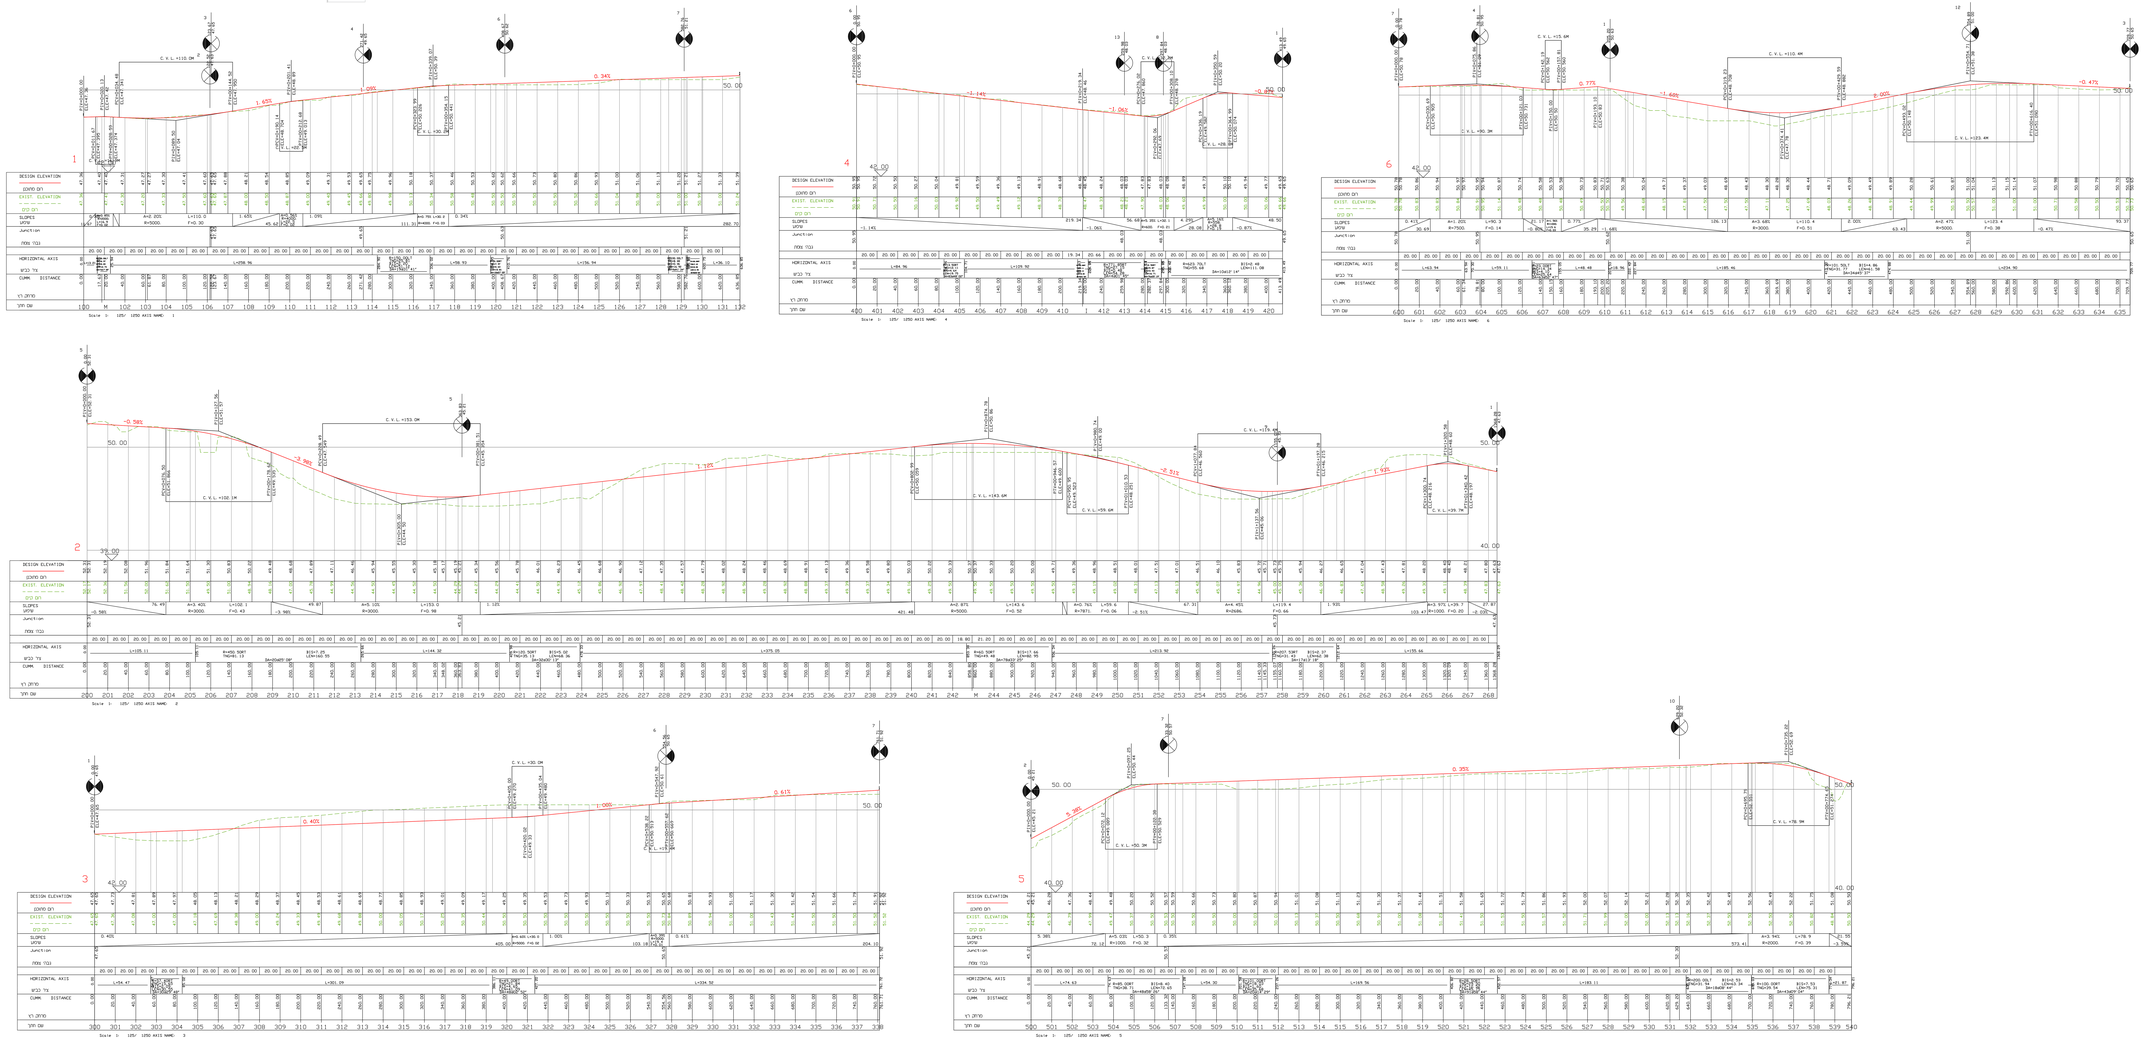
עורך הנספח	שם	ניר שקף	חתימה
	תואר:	אחי מתוס בע"מ