מינהל התכנון
חוק התכנון והבנייה, התשכ"ה - 1965
מחוז: דרום
התועדה המחוזית החל"טה ביום :
01/04/2024
לאשר את התוכנית
24/07/2024
תאריך יו"ר הוועדה המחוזית

# נספח דרכים תנועה וחניה

## נספח מס' 8 לתכנית מס' 651-0663088

## קבוץ רעים

גליון 3 מתוך 3

| | |
|---|---|
| תחולה | מנחה |
| תיאור | נספח תנועה- כללי |
| תאריך עריכת הנספח | 16/07/2023 |
| קנ"מ | 1:125/1250 |
| תרשימים נוספים | קנ"מ |
| תרשים סביבה | ללא קנ"מ |

שמות וחתימות:
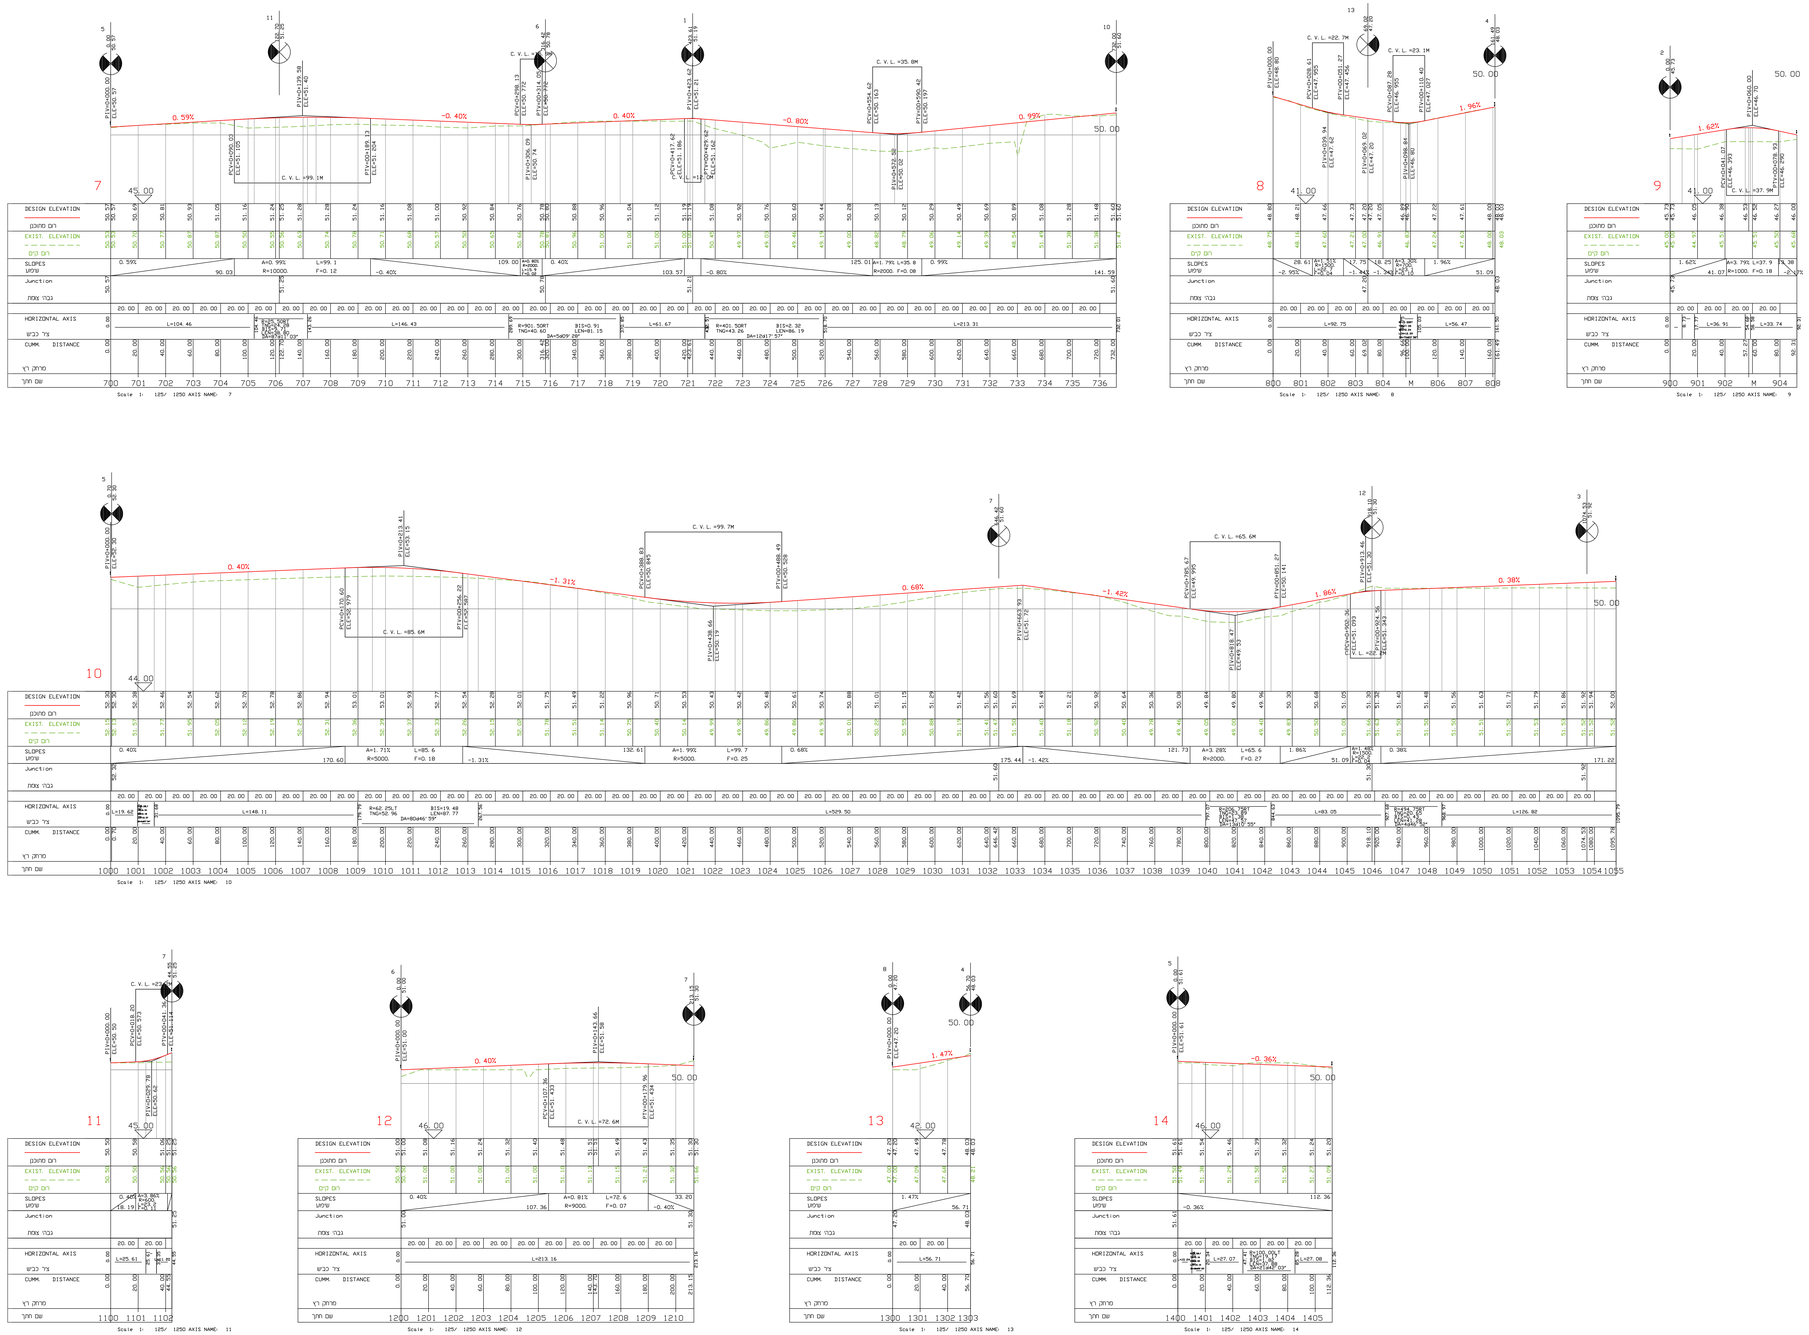
| | | |
|---|---|---|
| עורך הנספח | שם: ניר שלף | חתימה: |
| | תאריך: אמני מתום בע"מ | |