תכנית 651-0975516 11/03/2024 10:08:07 נספח ניקוז נספח ניקוז ניהול מי נגר עילי

מינהל התכנון
חוק התכנון והבניה, התשכ"ה - 1965
מחוז דרום
הועדה המחוזית החליטה ביום :
03/11/2024
לאשר את התוכנית
24/12/2024
יו"ר הועדה המחוזית תאריך

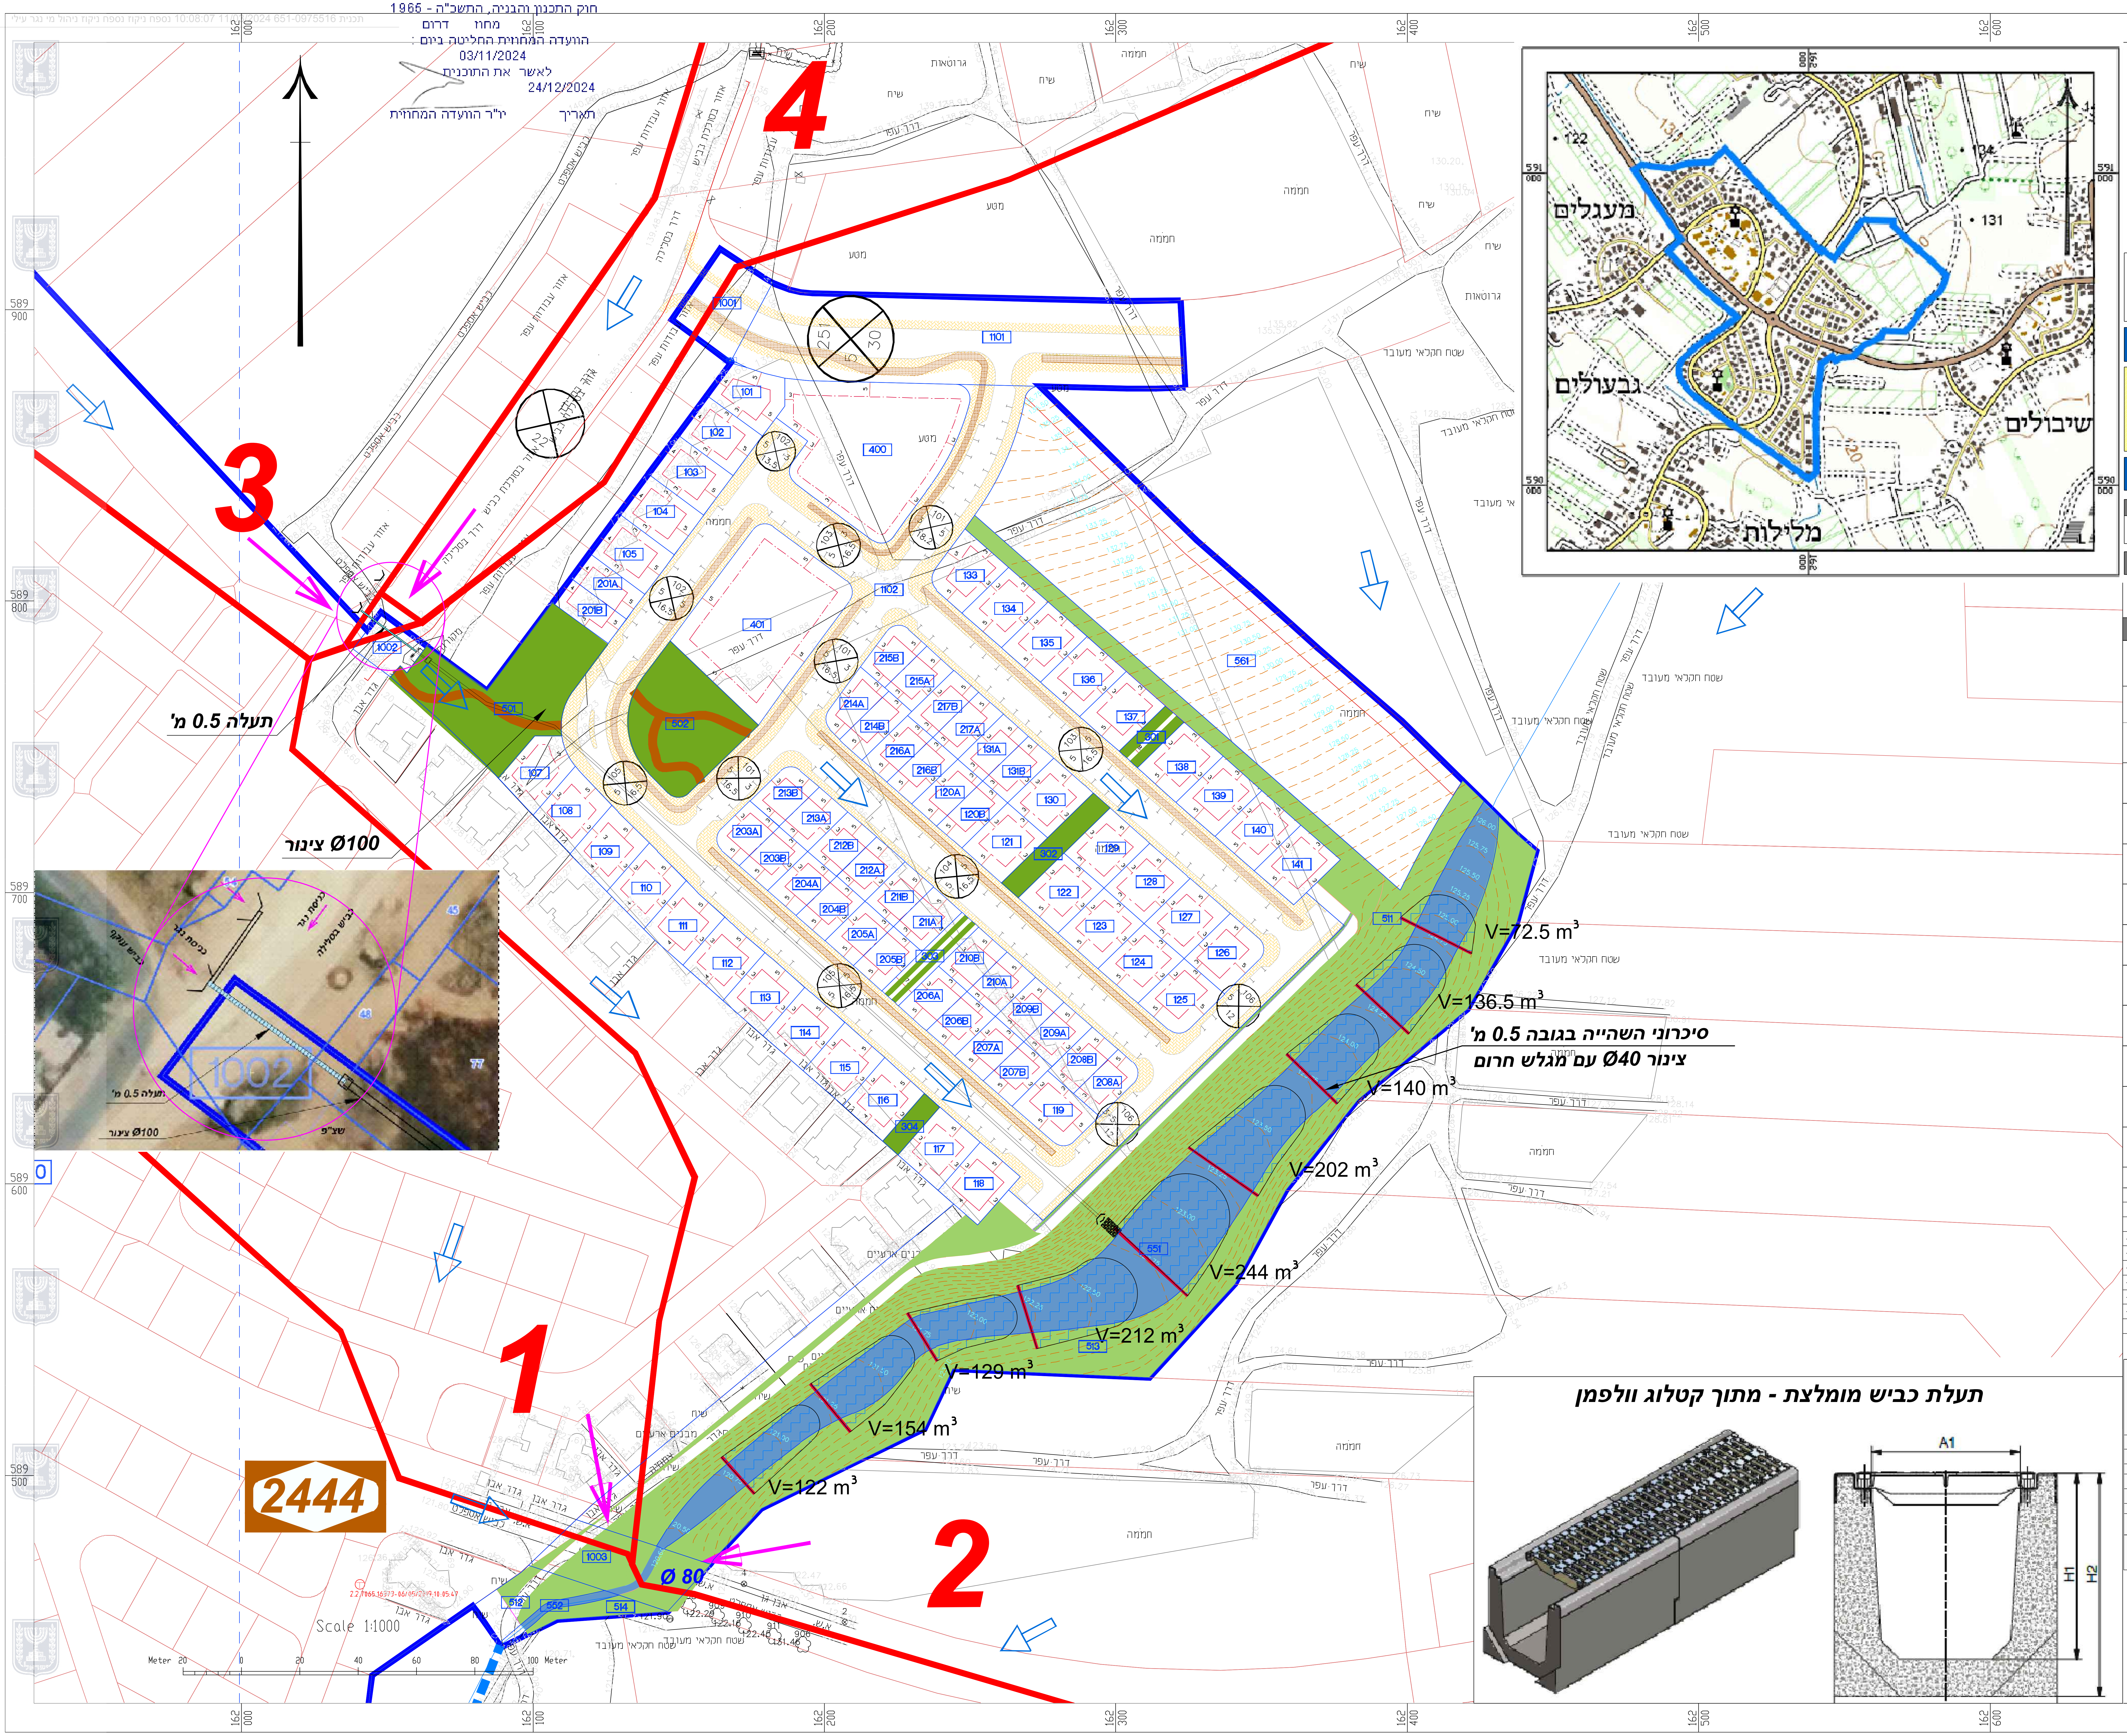

4
3
1
2
תעלה 0.5 מ'
צינור Ø100
צינור Ø100
תעלה 0.5 מ'
1002
V=72.5 m³
V=136.5 m³
V=140 m³
V=202 m³
V=244 m³
V=212 m³
V=129 m³
V=154 m³
V=122 m³
סיכרוני השהייה בגובה 0.5 מ'
צינור Ø40 עם מגלש חרום
Ø 80
2444
Scale 1:1000
Meter
מעגלים
גבעולים
שיבולים
מלילות
A1
H1
H2

תעלת כביש מומלצת - מתוך קטלוג וולפמן

חוק התכנון והבנייה, התשכ"ה - 1965
תכנית כללית קנ"מ 1:1000

מס' : 651-0975516

הרחבת הישוב מעגלים

ניקוז רקע גליון 1 מתוך 1

קנ"מ	שם הנספח
1 : 1000	נספח הידרולוגיה וניקוז

11.03.2024	תאריך

שמות וחתימות:

עורך התוכנית	שם: מעוז דסה, ד"ר אלעזר במברגר תאגיד: הידרומודול בע"מ	חתימה:

מקרא

ערוץ נחל	━
אגן ניקוז	━
מספר אגן	2
מוצא אגן	←
צינור	═
תעלה	▥
אזור השהיה	▨
כיוון זרימה	⇦

מהדורה	תאריך	תאור עדכון / אסמכתא / יוזם העדכון	אישר
06	11.03.2024	עדכון רקעים, הוספת נפחי השהייה	א. במברגר
05	12.09.2023	עדכון רקעים, הוספת נפחי השהייה	א. במברגר
04	03.08.2023	החלפת רקעים	א. במברגר
03	06.02.2023	הוספת תרשים סביבה - הערות מנהל התכנון	א. במברגר
02	28.07.2022	עידכון לפי הערות רשות הניקוז	א. במברגר
01	29.06.2022		א. במברגר

שם התכנית:

מעגלים

תכנון	ראשוני (SD) ○	כללי (PD) ○	מפורט (DD) ●	
מטרה	לעיון (FI) ○	לאישור(FA) ●	למכרז (FT) ○	לביצוע(FC) ○

מהדורה	תאריך	תכנן	שרטט	אישר
06	11.03.2024	א. במברגר	מ. דסה	א. במברגר

מס' פרוייקט מתכנן: 967 קנ"מ: 1:1,000

שם קובץ הגיליונות: SHEET FILE NAME: **HYD-DR-967-VO-06-maagalim.dwg**
שם קובץ הדפסה: PLOT FILE NAME: **HYD-DR-967-VO-06-maagalim.dwg**

הידרומודול בע"מ
תכנון, ייעוץ ובקרה לתחומי הידרולוגיה וניקוז
www.hydromodul.co.il office@hydromodul.co.il 03-6356858