



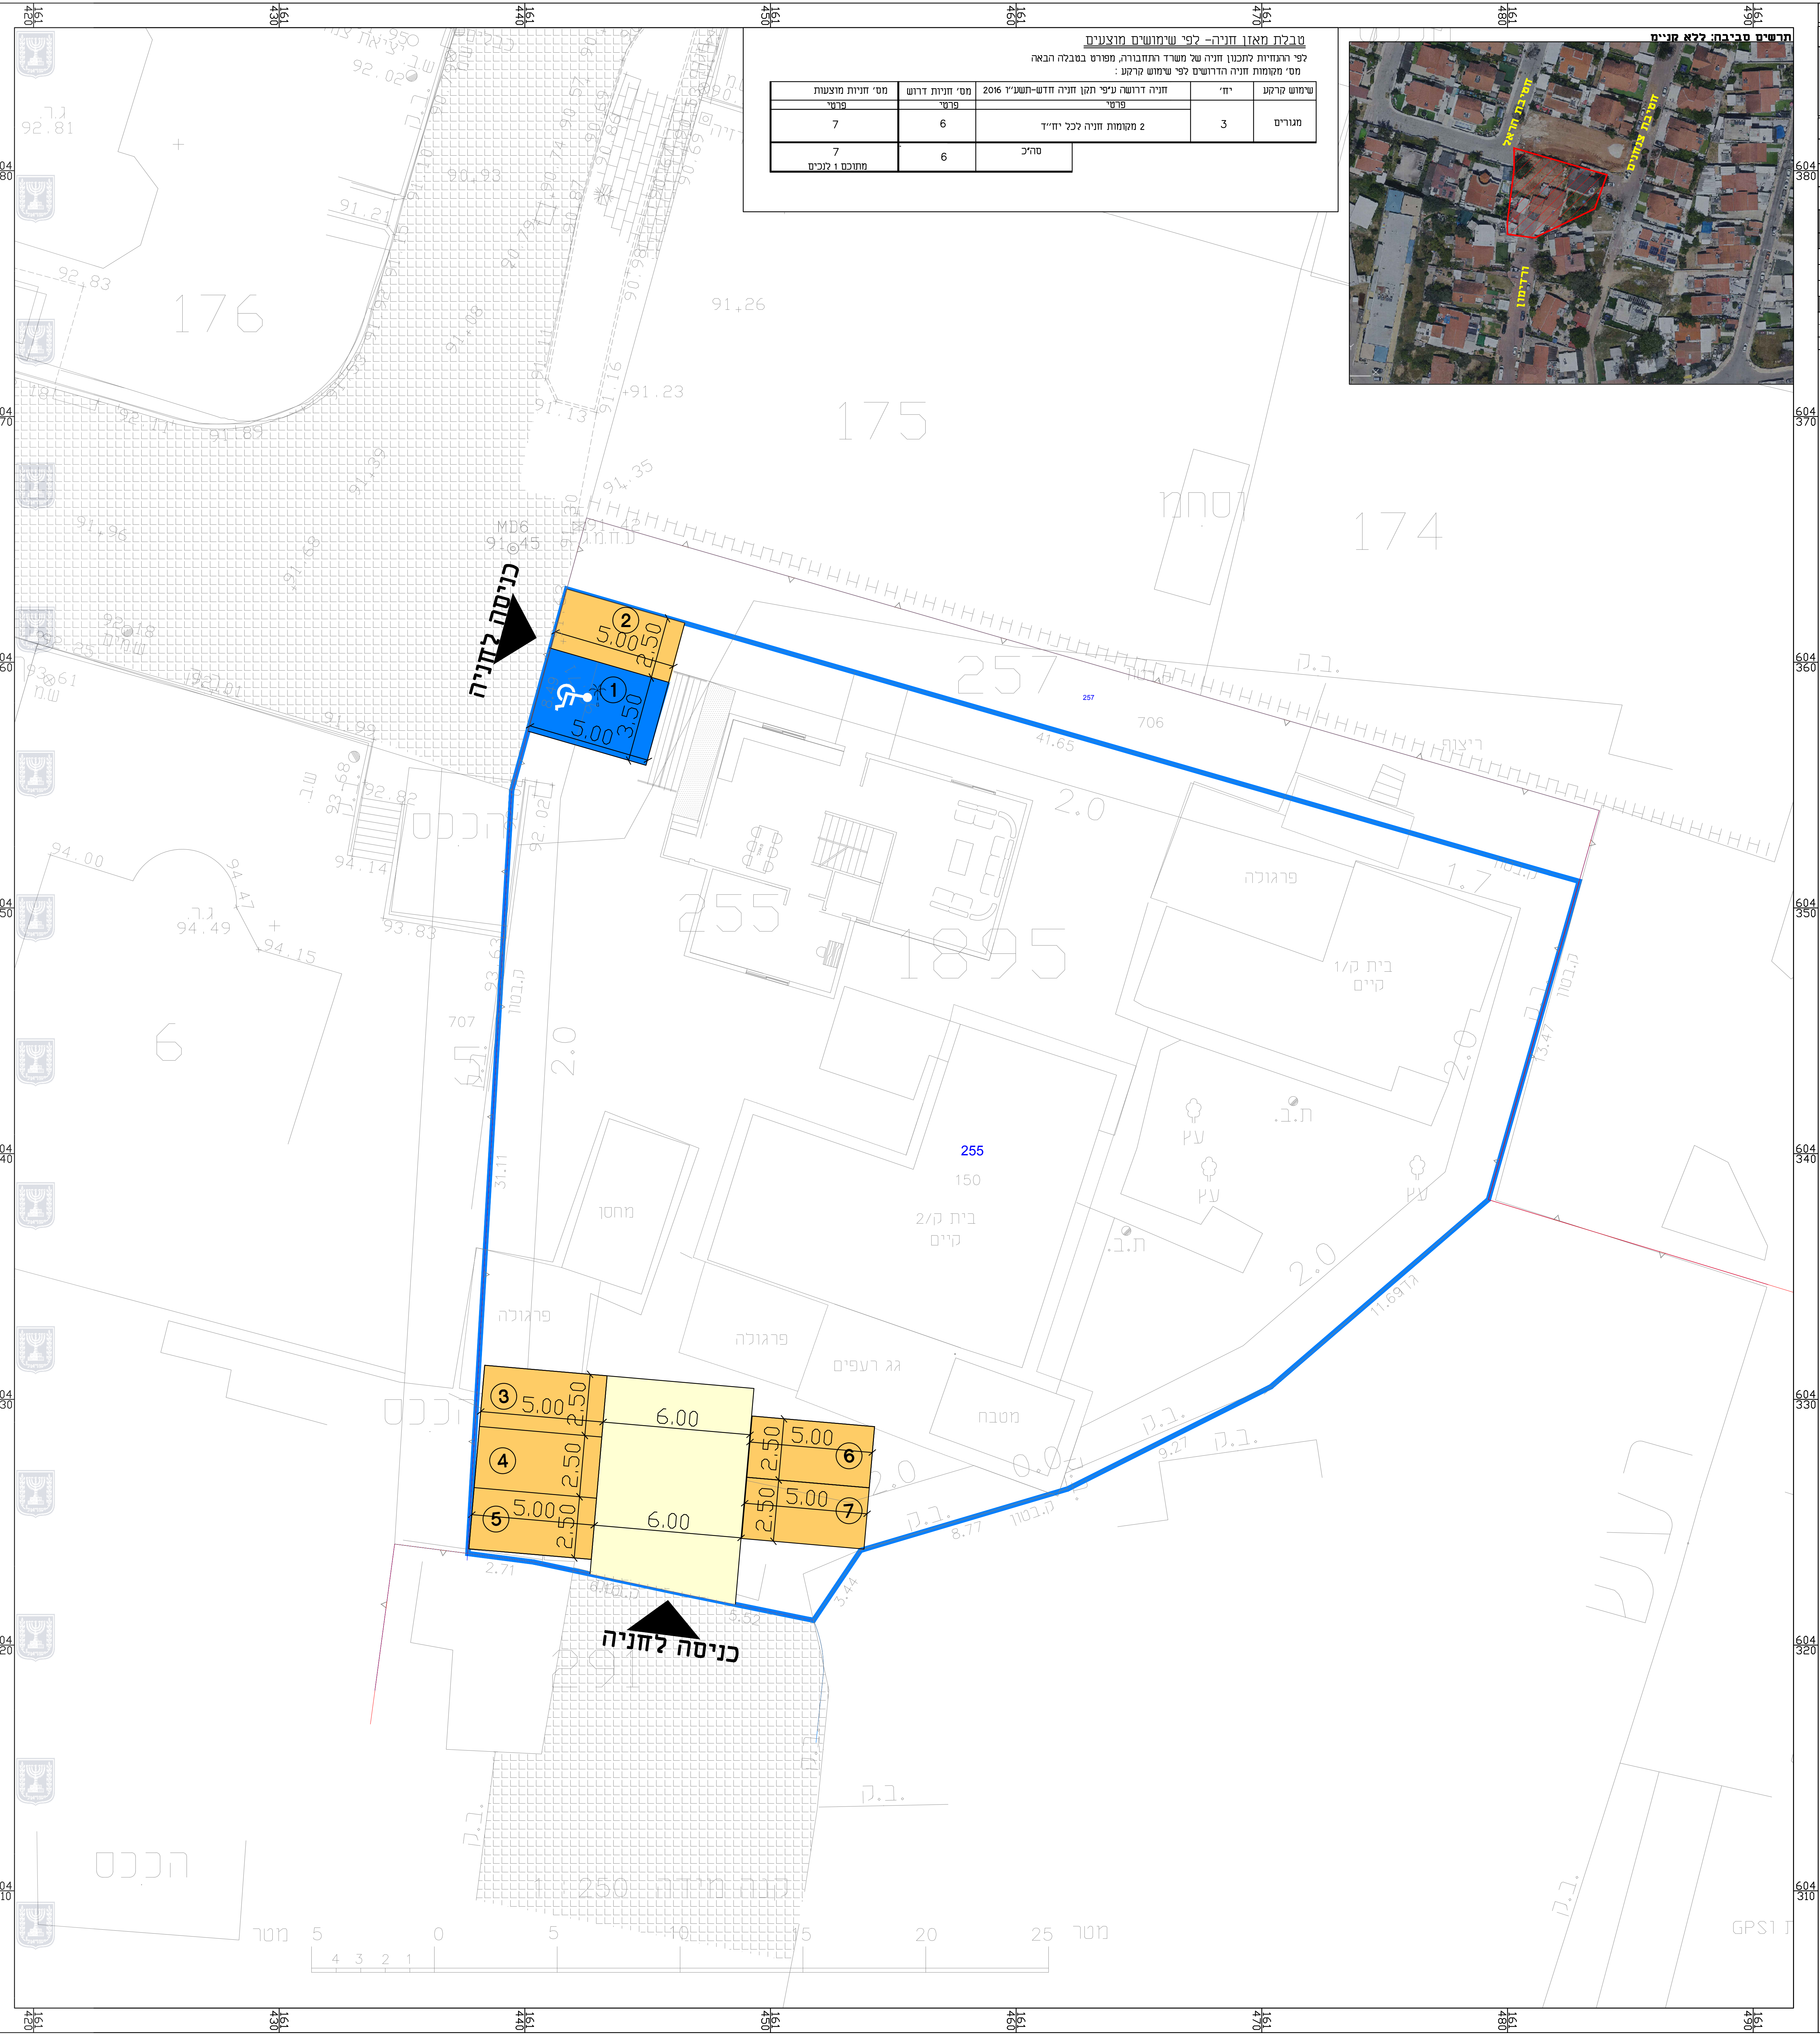

| טבלת מאזן חניה- לפי שימושים מוצעים                        |      |                                         |                |                  |
|-----------------------------------------------------------|------|-----------------------------------------|----------------|------------------|
| לפי ההנחיות לחכנון חניה של משרד התחבורה, מפורט בטבלה הבאה |      |                                         |                |                  |
| מס' מקומות חניה הדרושים לפי שימוש קרקע :                  |      |                                         |                |                  |
| שימוש קרקע                                                | יחיד | חניה דרושה ע"פי תקן חניה חדש-תשע"ו 2016 | מס' חניות דרוש | מס' חניות מוצעות |
| מגורים                                                    | 3    | 2 מקומות חניה לכל יחיד                  | 6              | 7                |
| מגורים                                                    | 3    | 2 מקומות חניה לכל יחיד                  | 6              | 7                |
| מגורים                                                    | 3    | 2 מקומות חניה לכל יחיד                  | 6              | 7                |

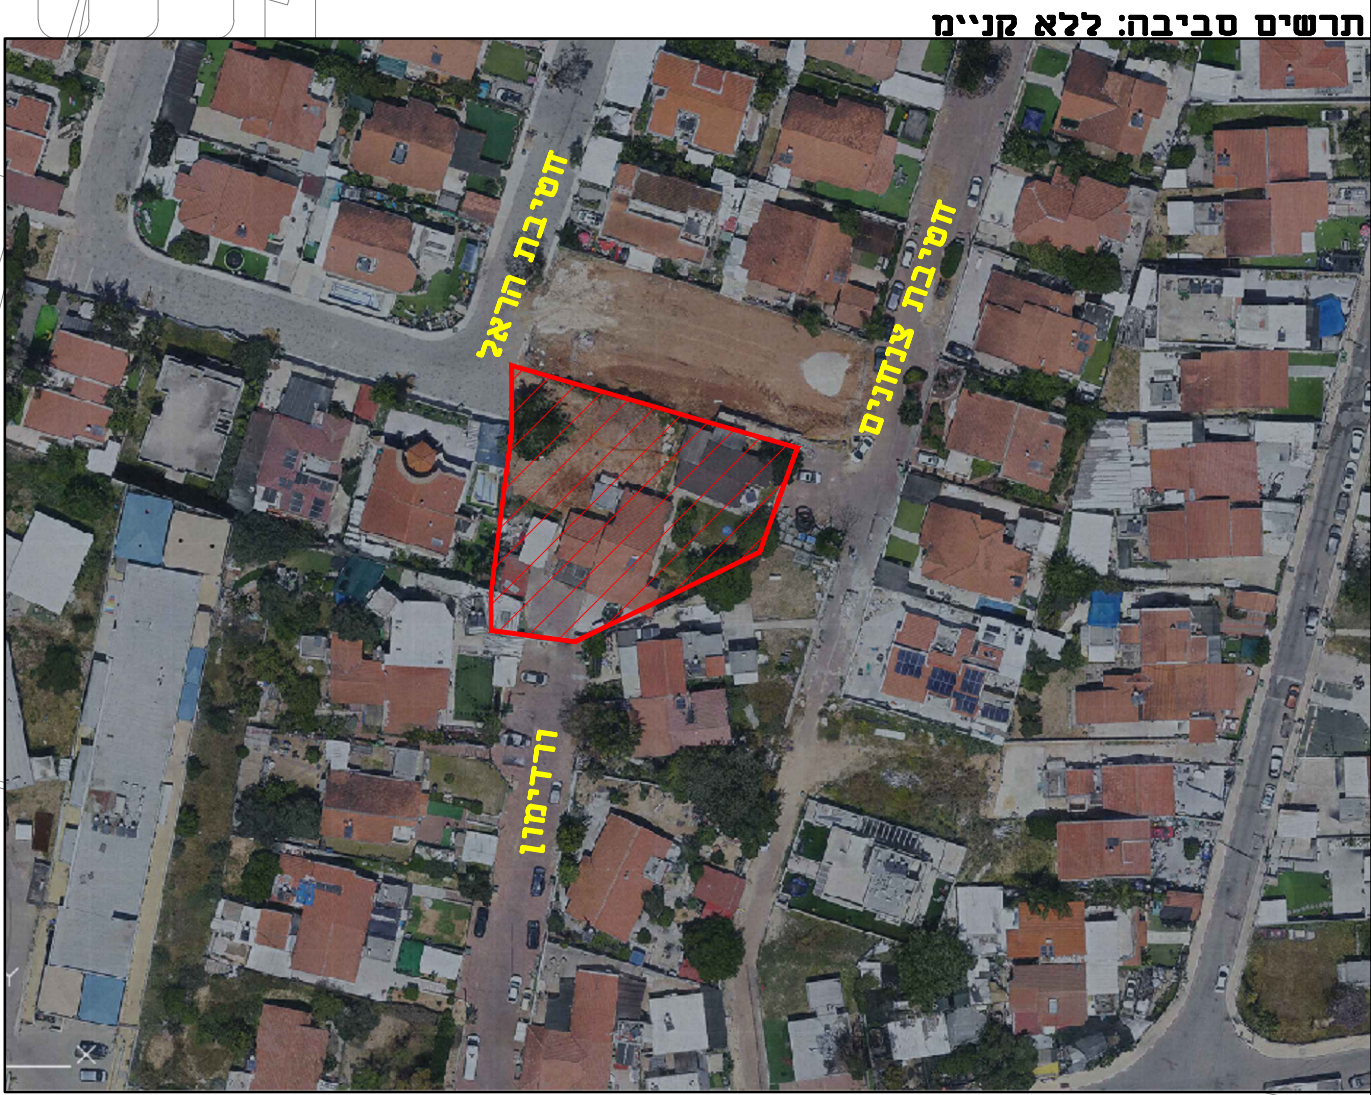

| נספח תנועה                                    |            |
|-----------------------------------------------|------------|
| נספח לתוכנית מס' 611-1197169                  |            |
| מגרש מס' 150A,150B<br>רח' ורדימון 14<br>שדרות |            |
| גליון 1 מתוך 1                                |            |
| תחולח                                         | רקע        |
| תיאור                                         |            |
| תאריך עריכת תוספת                             | 06/05/2024 |
| קנה מידה                                      | 1:100      |
| רשימת חורשימים                                | קנייט      |
| חריטת סביבה                                   |            |
| חריטת סביבה                                   |            |
| חריטת סביבה                                   |            |
| שטות נוחותיות:                                |            |
| עורך תוכנית                                   | ד"ר חיים   |
| חוקרת                                         | ד"ר חיים   |