

מינהל התכנון

1965 - חוק התכנון והבניה, התשכ"ה -

תכנית מס' 607-1101880 תמונה מספר התוכנית 09:00:32 06/03/2023

מחוז דרום

הוועדה המחוזית החליטה ביום:

07/06/2023

קיר בטון

לתיקון תוכנית


03/09/2023

משתלבים

יו"ר הוועדה המחוזית

תאריך

שדרות יגאל אלון

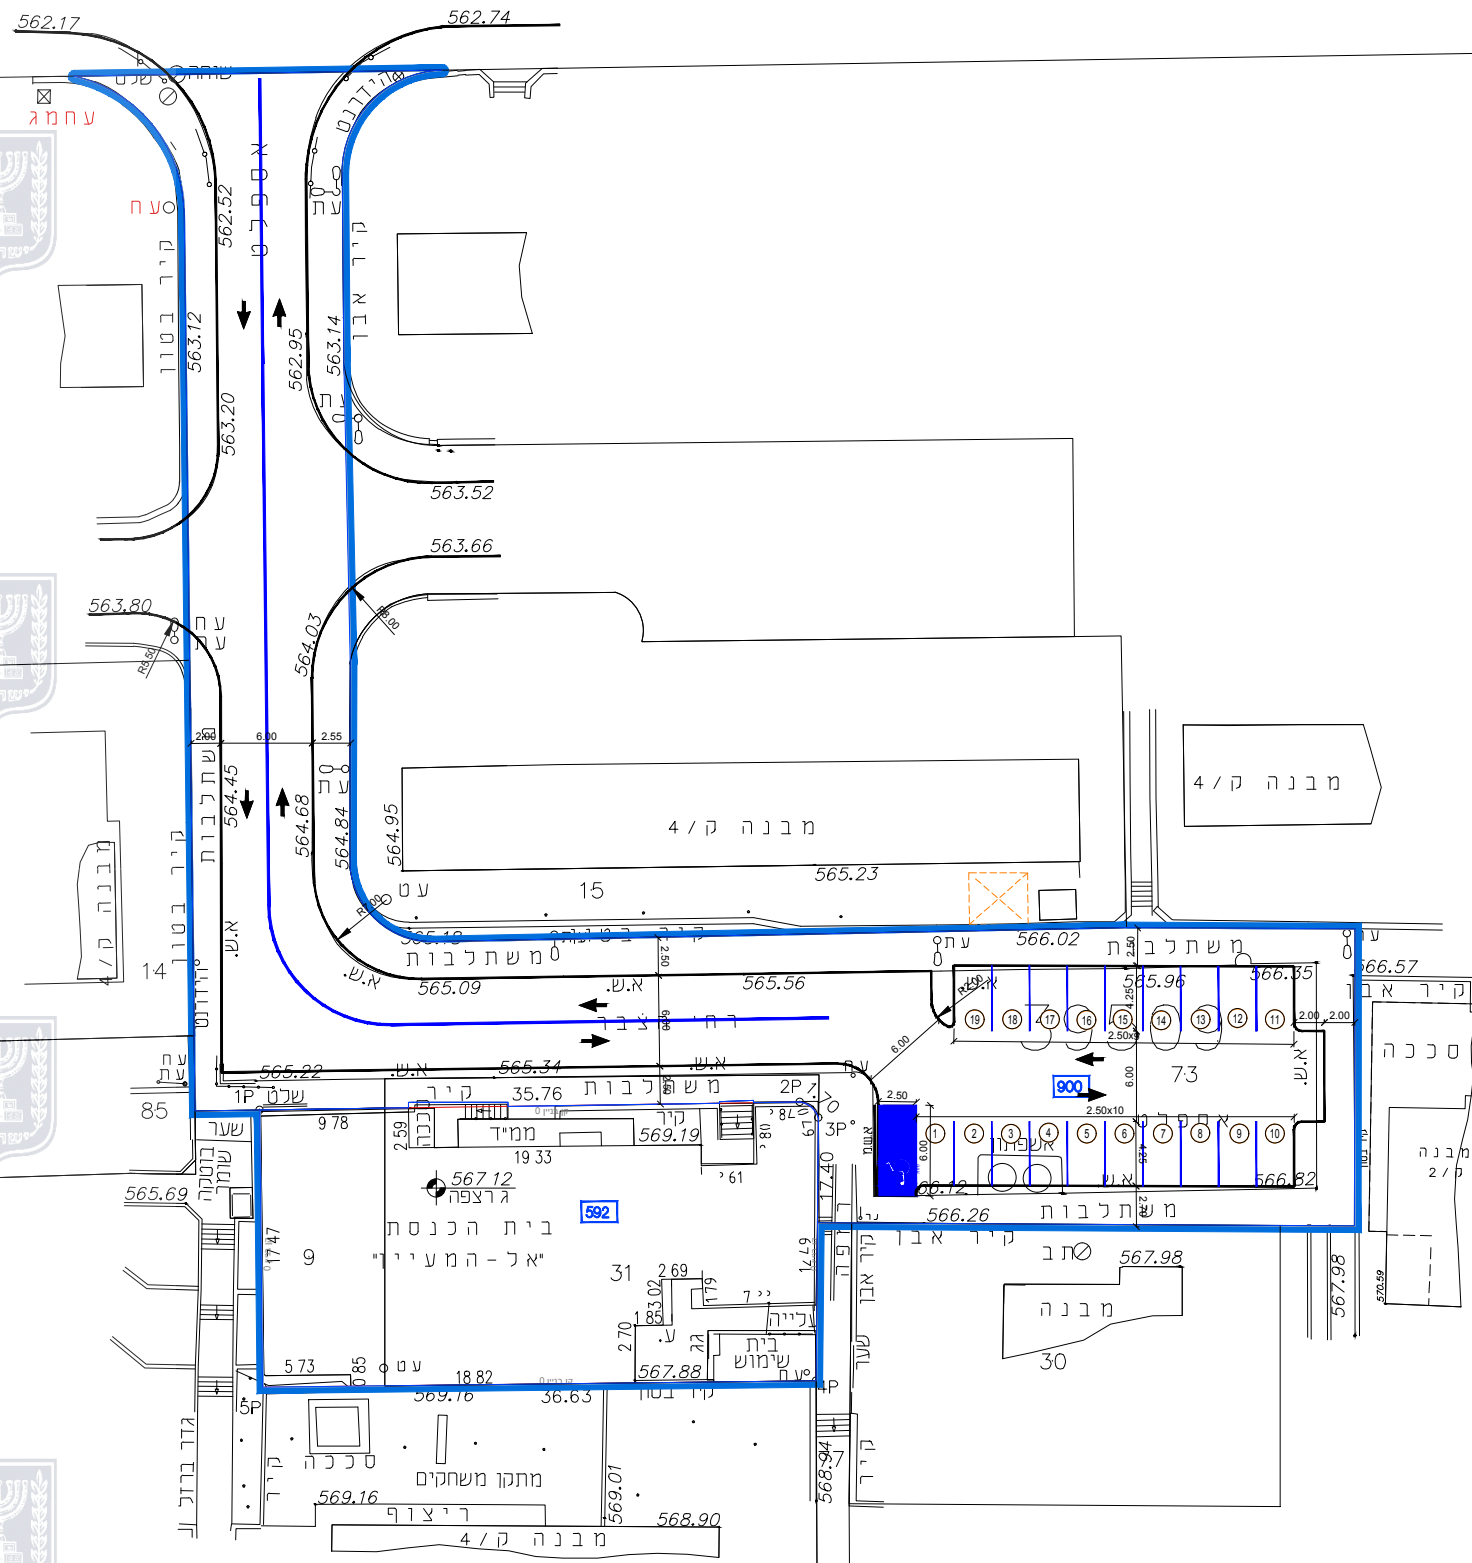

טבלת מאזן חניה

רכב פרטי		חניה נדרשת		חניה מוצעת	
סמל	כמות	סמל	כמות	סמל	כמות
1	1	1	1	1	1

נספח תנועה	
מס' 607-1101880	
בית כנסת מקדשי שמך ברחי הצבר, דימונה	
נספח לתכנית	גליון 1 מתוך 1
תחולה	מנחה
תיאור	
תאריך עריכת הנספח	02/06/2022
רשימת התרשימים	קני"מ
נספח תנועה	1:500
תרשימי סביבה	1:2500
שמות וחתימות:	
עורך הנספח	שם: מרק ולדמן תאריך: א. סייב חנדסה בע"מ
חתימה:	