



 

טבלת מאזן חניות			
יטוד שטח	מס' יחיד	מס' חניה	מס' חניה
מגורים	14 מעל 120	2:1	28
סה"כ יחיד	14	סה"כ חניות	28

כל החניות, תוכננו עפ"י רמת שירות 1.

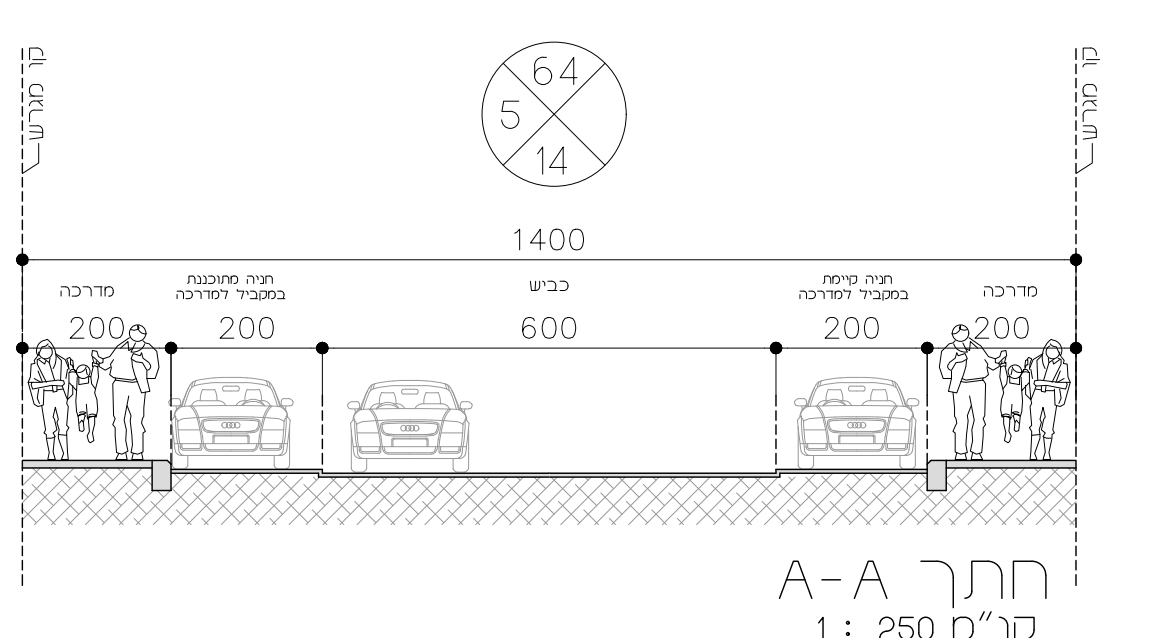

מקרא :	
	השלמת מדרגה
	שני מדרגות קיימות לטובת מקום חניה לאורך הדרך
	מדרגה

א.ע.ל. = אבן שפה עליה לרכב
דגם " חריש" במידות
50/ 40/ 18

נספח תנועה \ חניה

נספח לתכנית מס' : 602-1023894

שחמון 6 - אילת
שינוי לבתים דו משפחתיים
ע"י תוספת 7 יחיד

גליון 1 מתוך 1

תחילה

תיאור

תאריך עריכת הנספח

קנה מידה

תרשימים נוספים

תרשים סביבה

שם: אדריכל מיכאל בן-ציון

תאריך: ראש אגף תכנון - חבי א. בוסקילה בע"מ

תחילה

תיאור

תאריך עריכת הנספח

קנה מידה

תרשימים נוספים

תרשים סביבה

שם: אדריכל מיכאל בן-ציון

תאריך: ראש אגף תכנון - חבי א. בוסקילה בע"מ

תחילה

תיאור

תאריך עריכת הנספח


קנה מידה

תרשימים נוספים

תרשים סביבה

שם: אדריכל מיכאל בן-ציון

תאריך: ראש אגף תכנון - חבי א. בוסקילה בע"מ

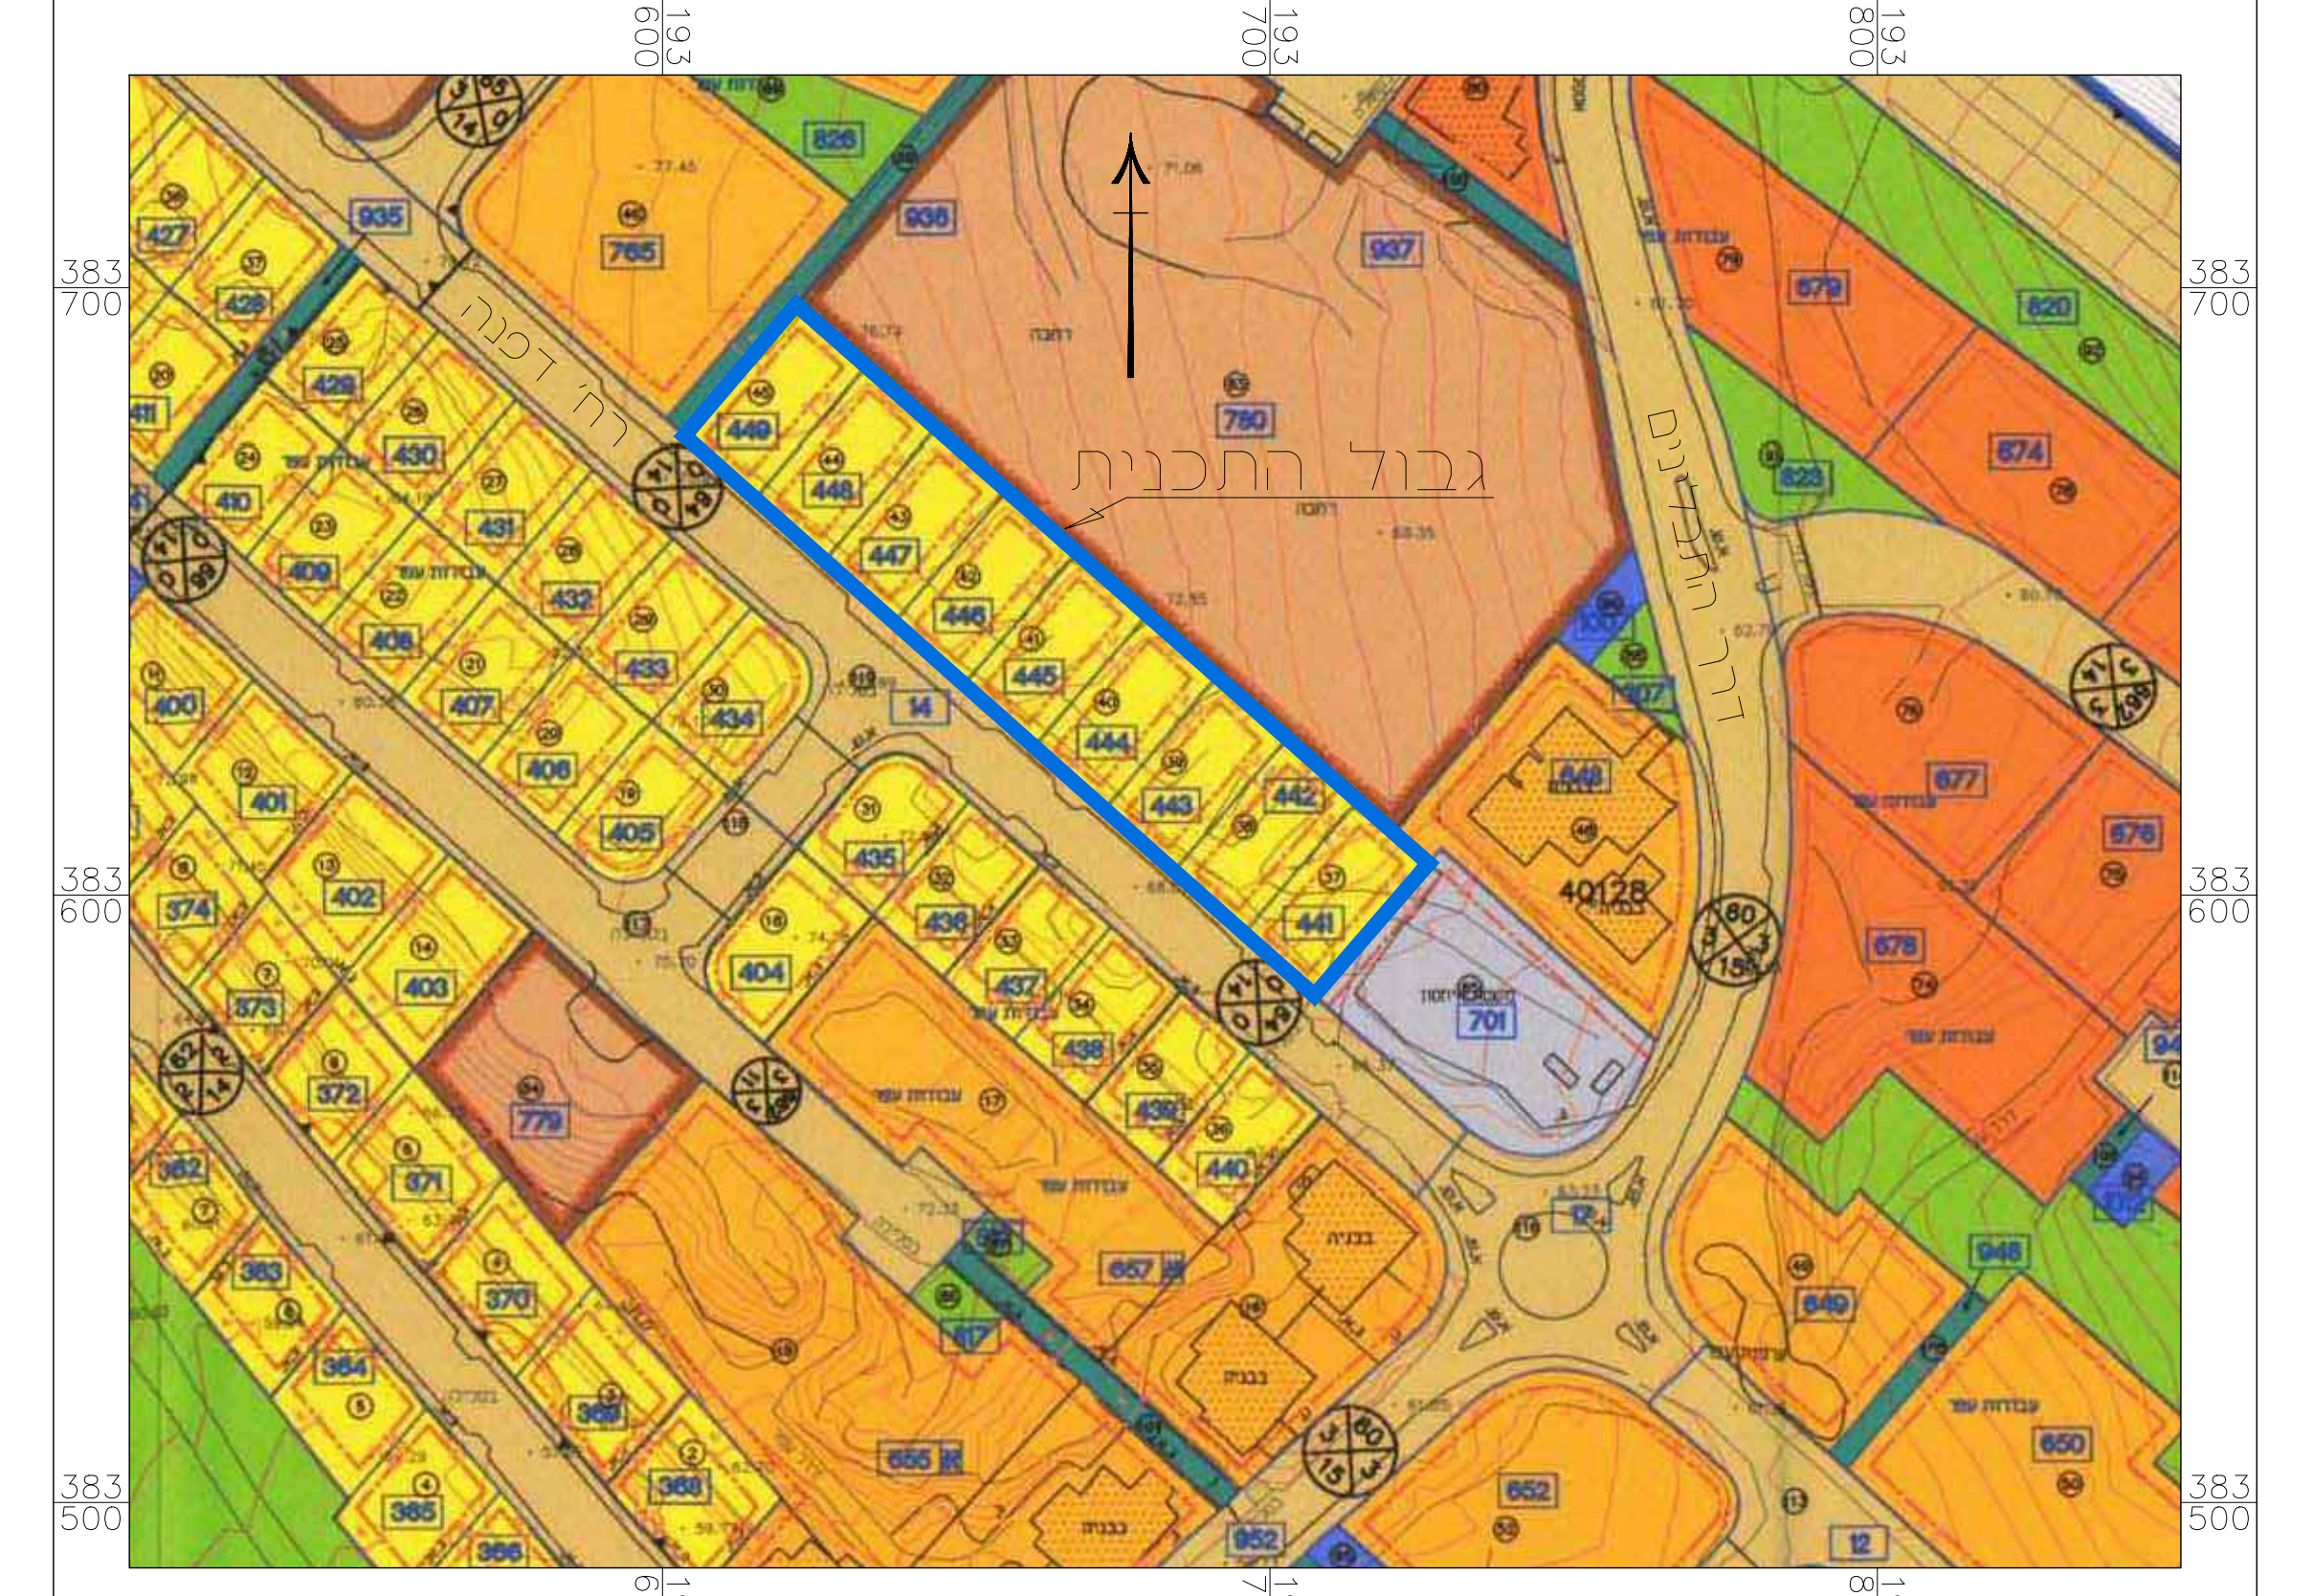

קנה מידה 1:2500

תרשים סביבה