
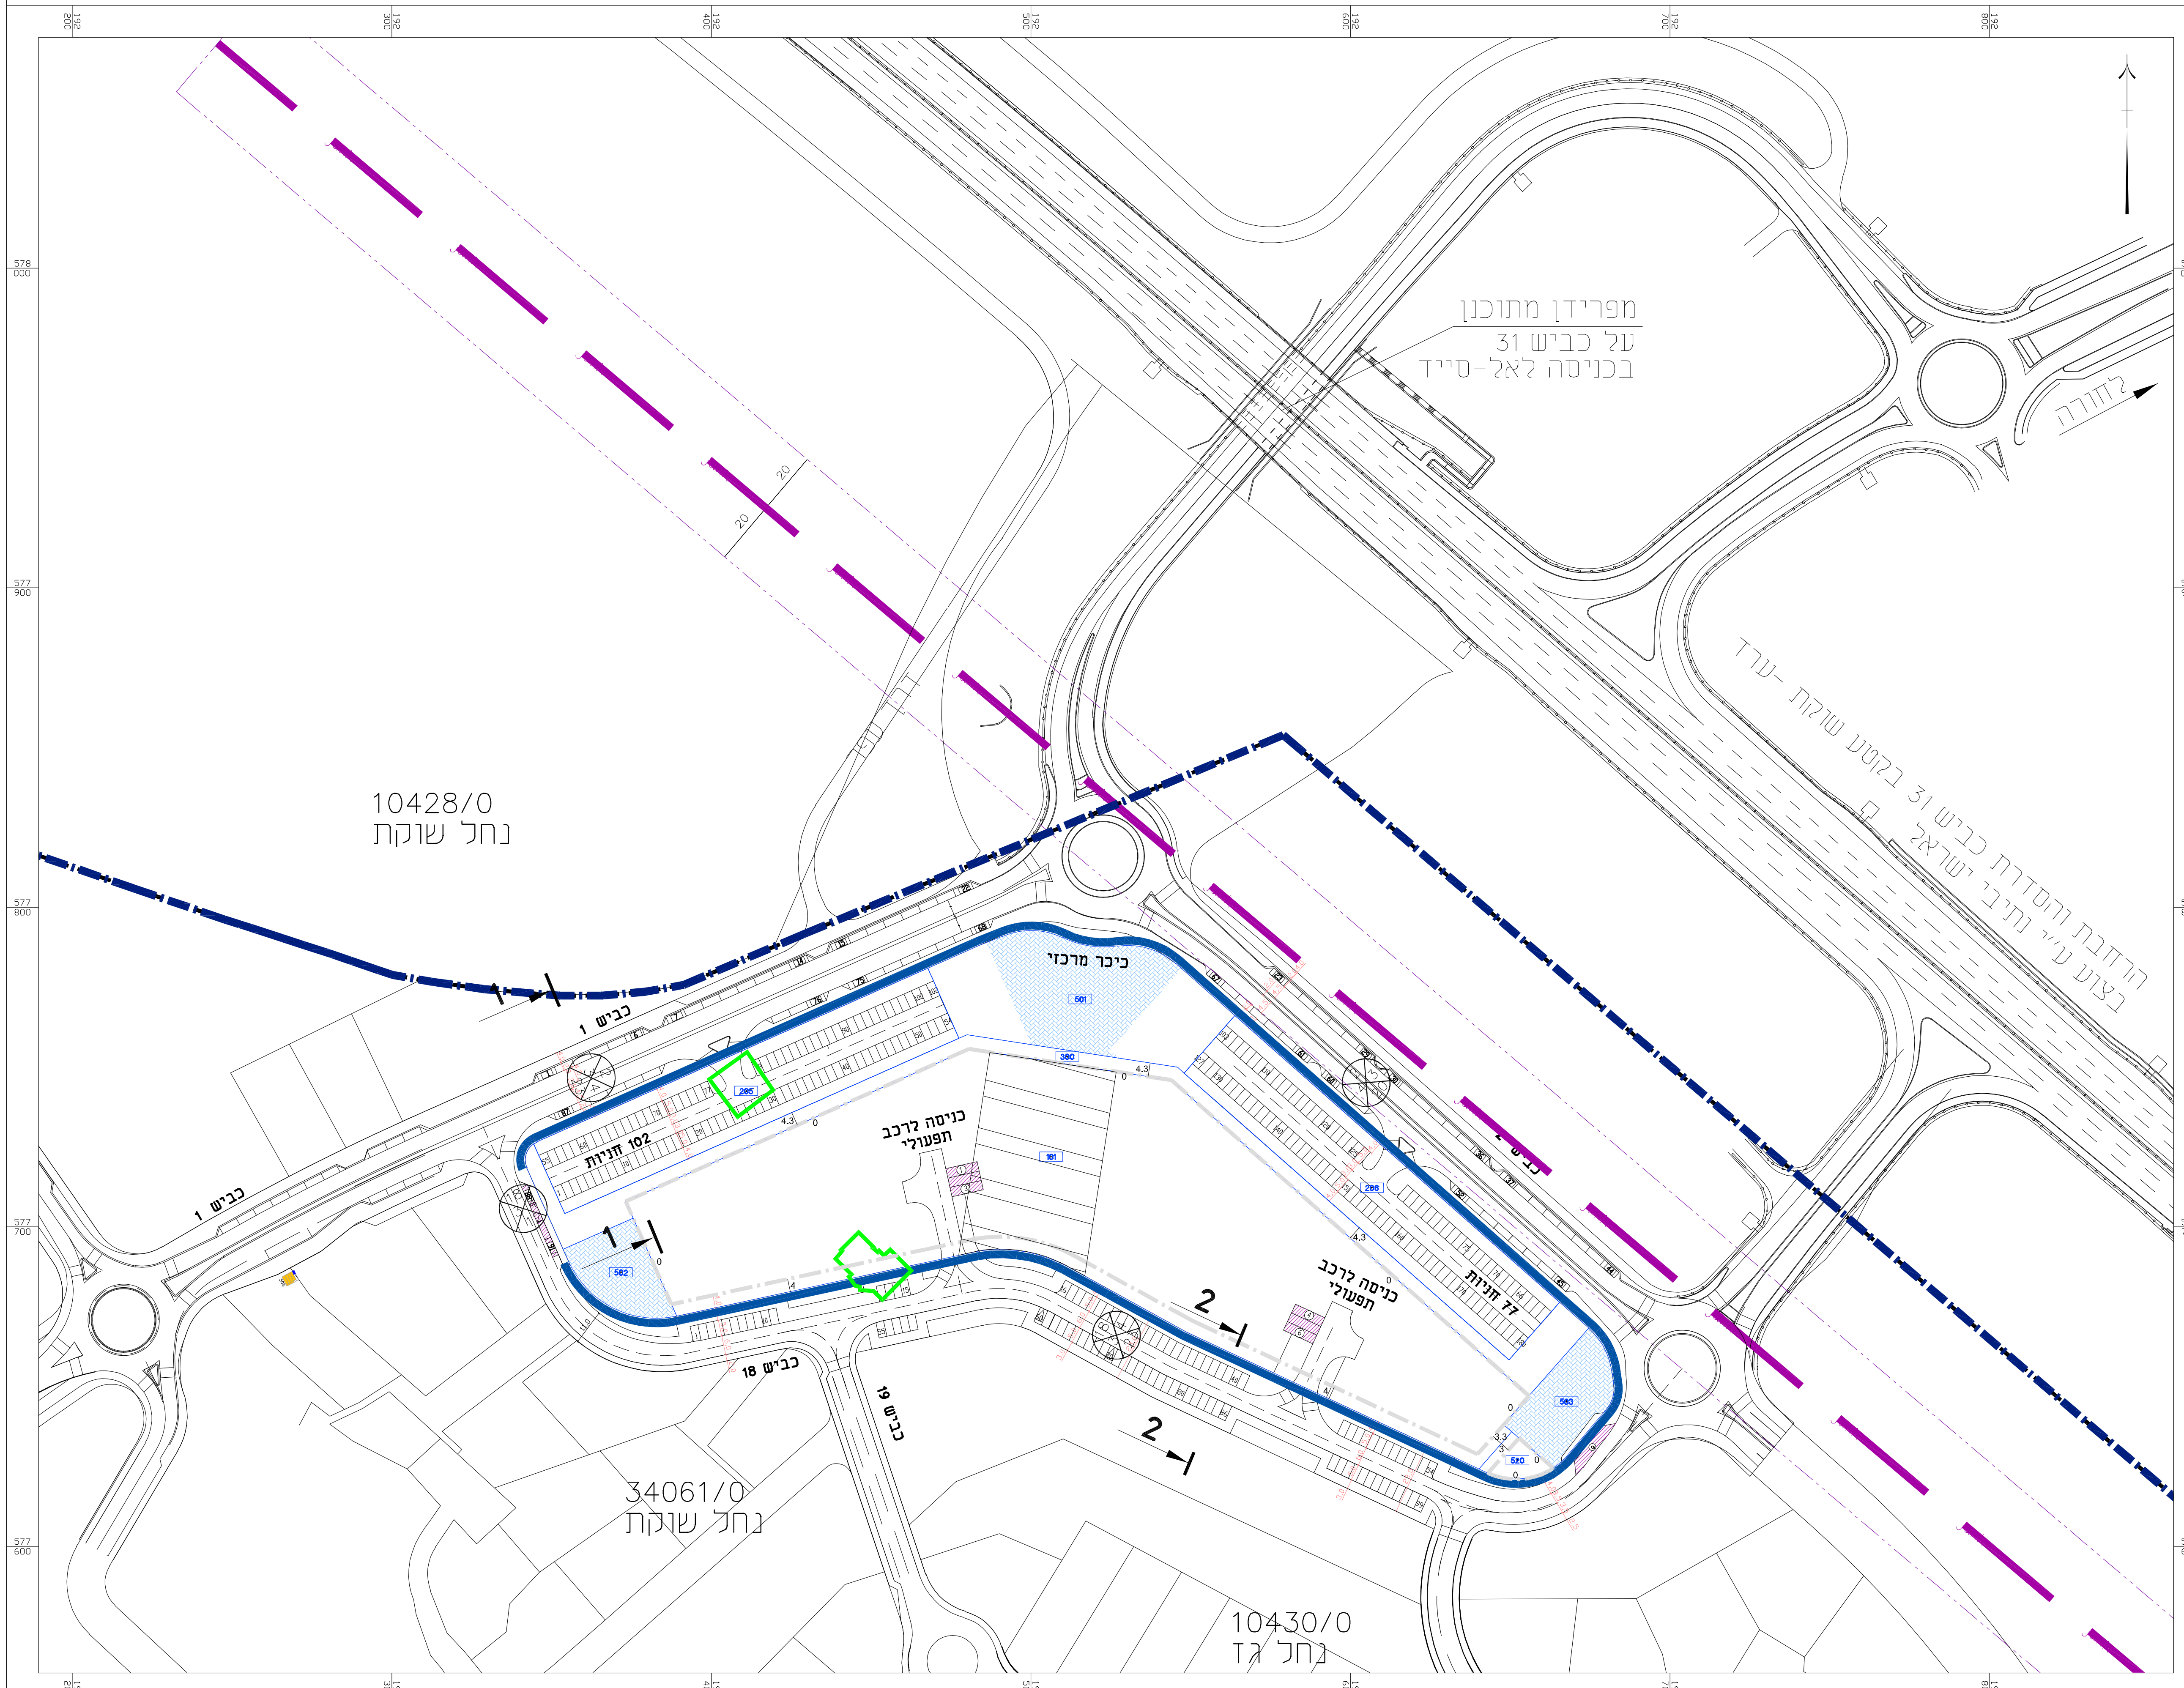
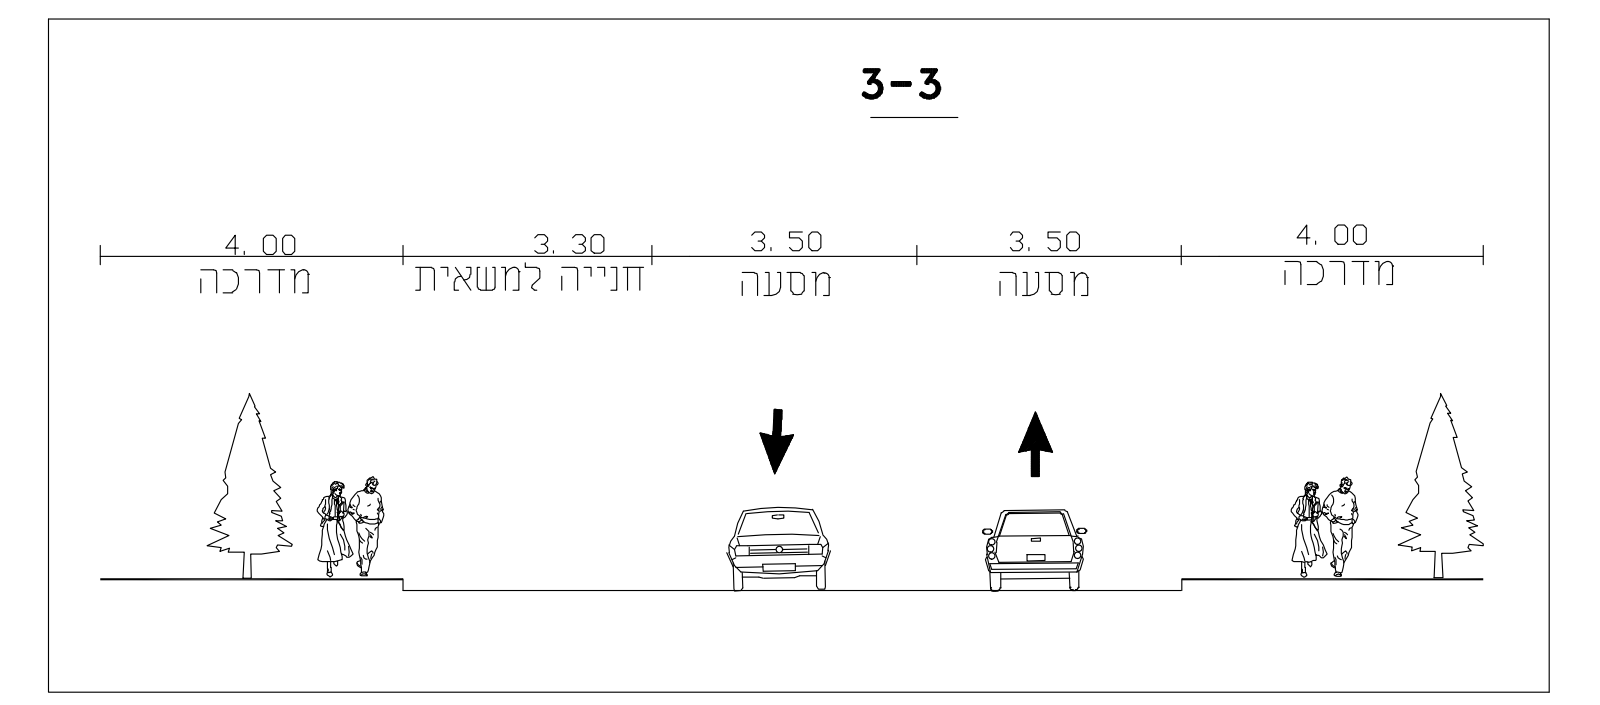
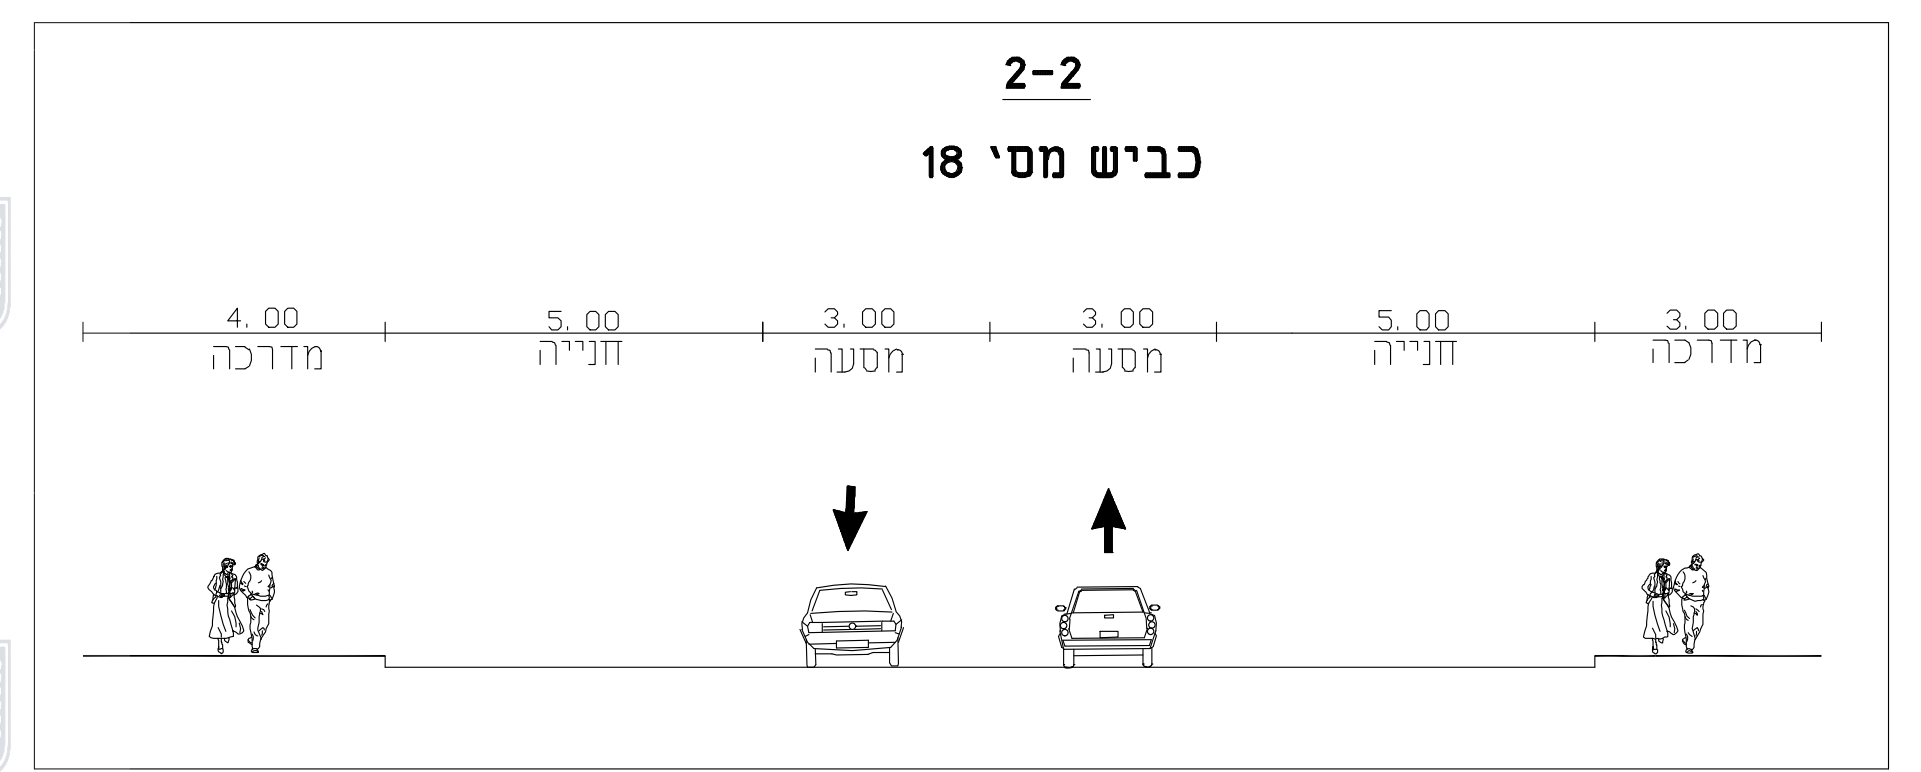


יעוד	חישוב חניה נדרשת לפי תקן						נתון לחישוב
	פרטי	משאית\אוטובוס	חניה בתחום החניון	חניה בחצר	משאית/אוטובוס	סה"כ	
מסחר	17	1:500	1			עד 500	
	43	1:700	2			500-2000	
	178	1:1200	7			2000-10,000	
	70	1:1500	2			מעל 10,000	
סה"כ:	308		12	155	153	10	

הערה: ציון מקום החניה החסרה נרשם בסעיף 4.5.2 א בהוראות התכנית.

**חזתים טיפוסיים קנ"מ 1:100**

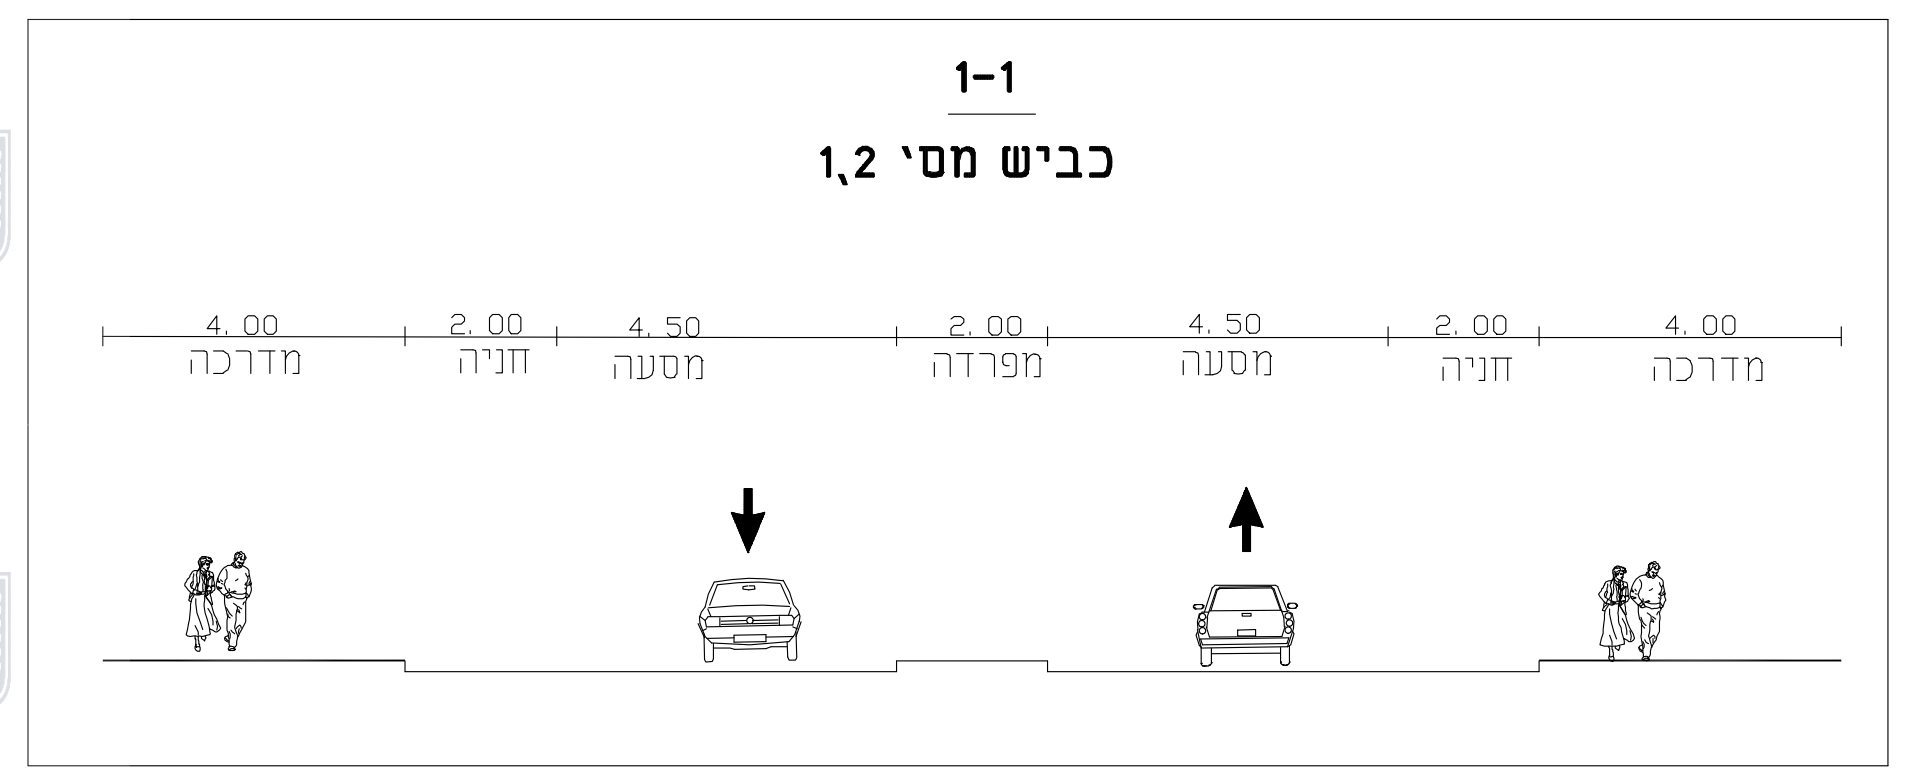

נספח תנועה	
נספח לתכנית מסי 624-1222355	
אל סייד מתחם מסחרי איחוד מגרשים	
גליון 1 מתוך 1	
תחולה	רקע
תיאור	נספח תנועה וחניה
תאריך עריכת הנספח	07/06/2023
קנ"מ	1:1000
תרשימים נוספים	קנ"מ
טבלת כמות חניה	ללא קניימ
שמות ודתימות:	
שם:	גל גרונר
תאריך:	גרונר דאל מהנדסים
עורך הנספח	

