מינהל התכנון
חוק התכנון והבניה, התשכ"ה - 1965
מחוז דרום
הוועדה המחוזית החליטה ביום :
20/07/2022
להפקיד את התכנית
25/01/2024
יו"ר הוועדה המחוזית תאריך

תכנית 651-0769604 נספח תנועה 29/06/2023 13:50:55

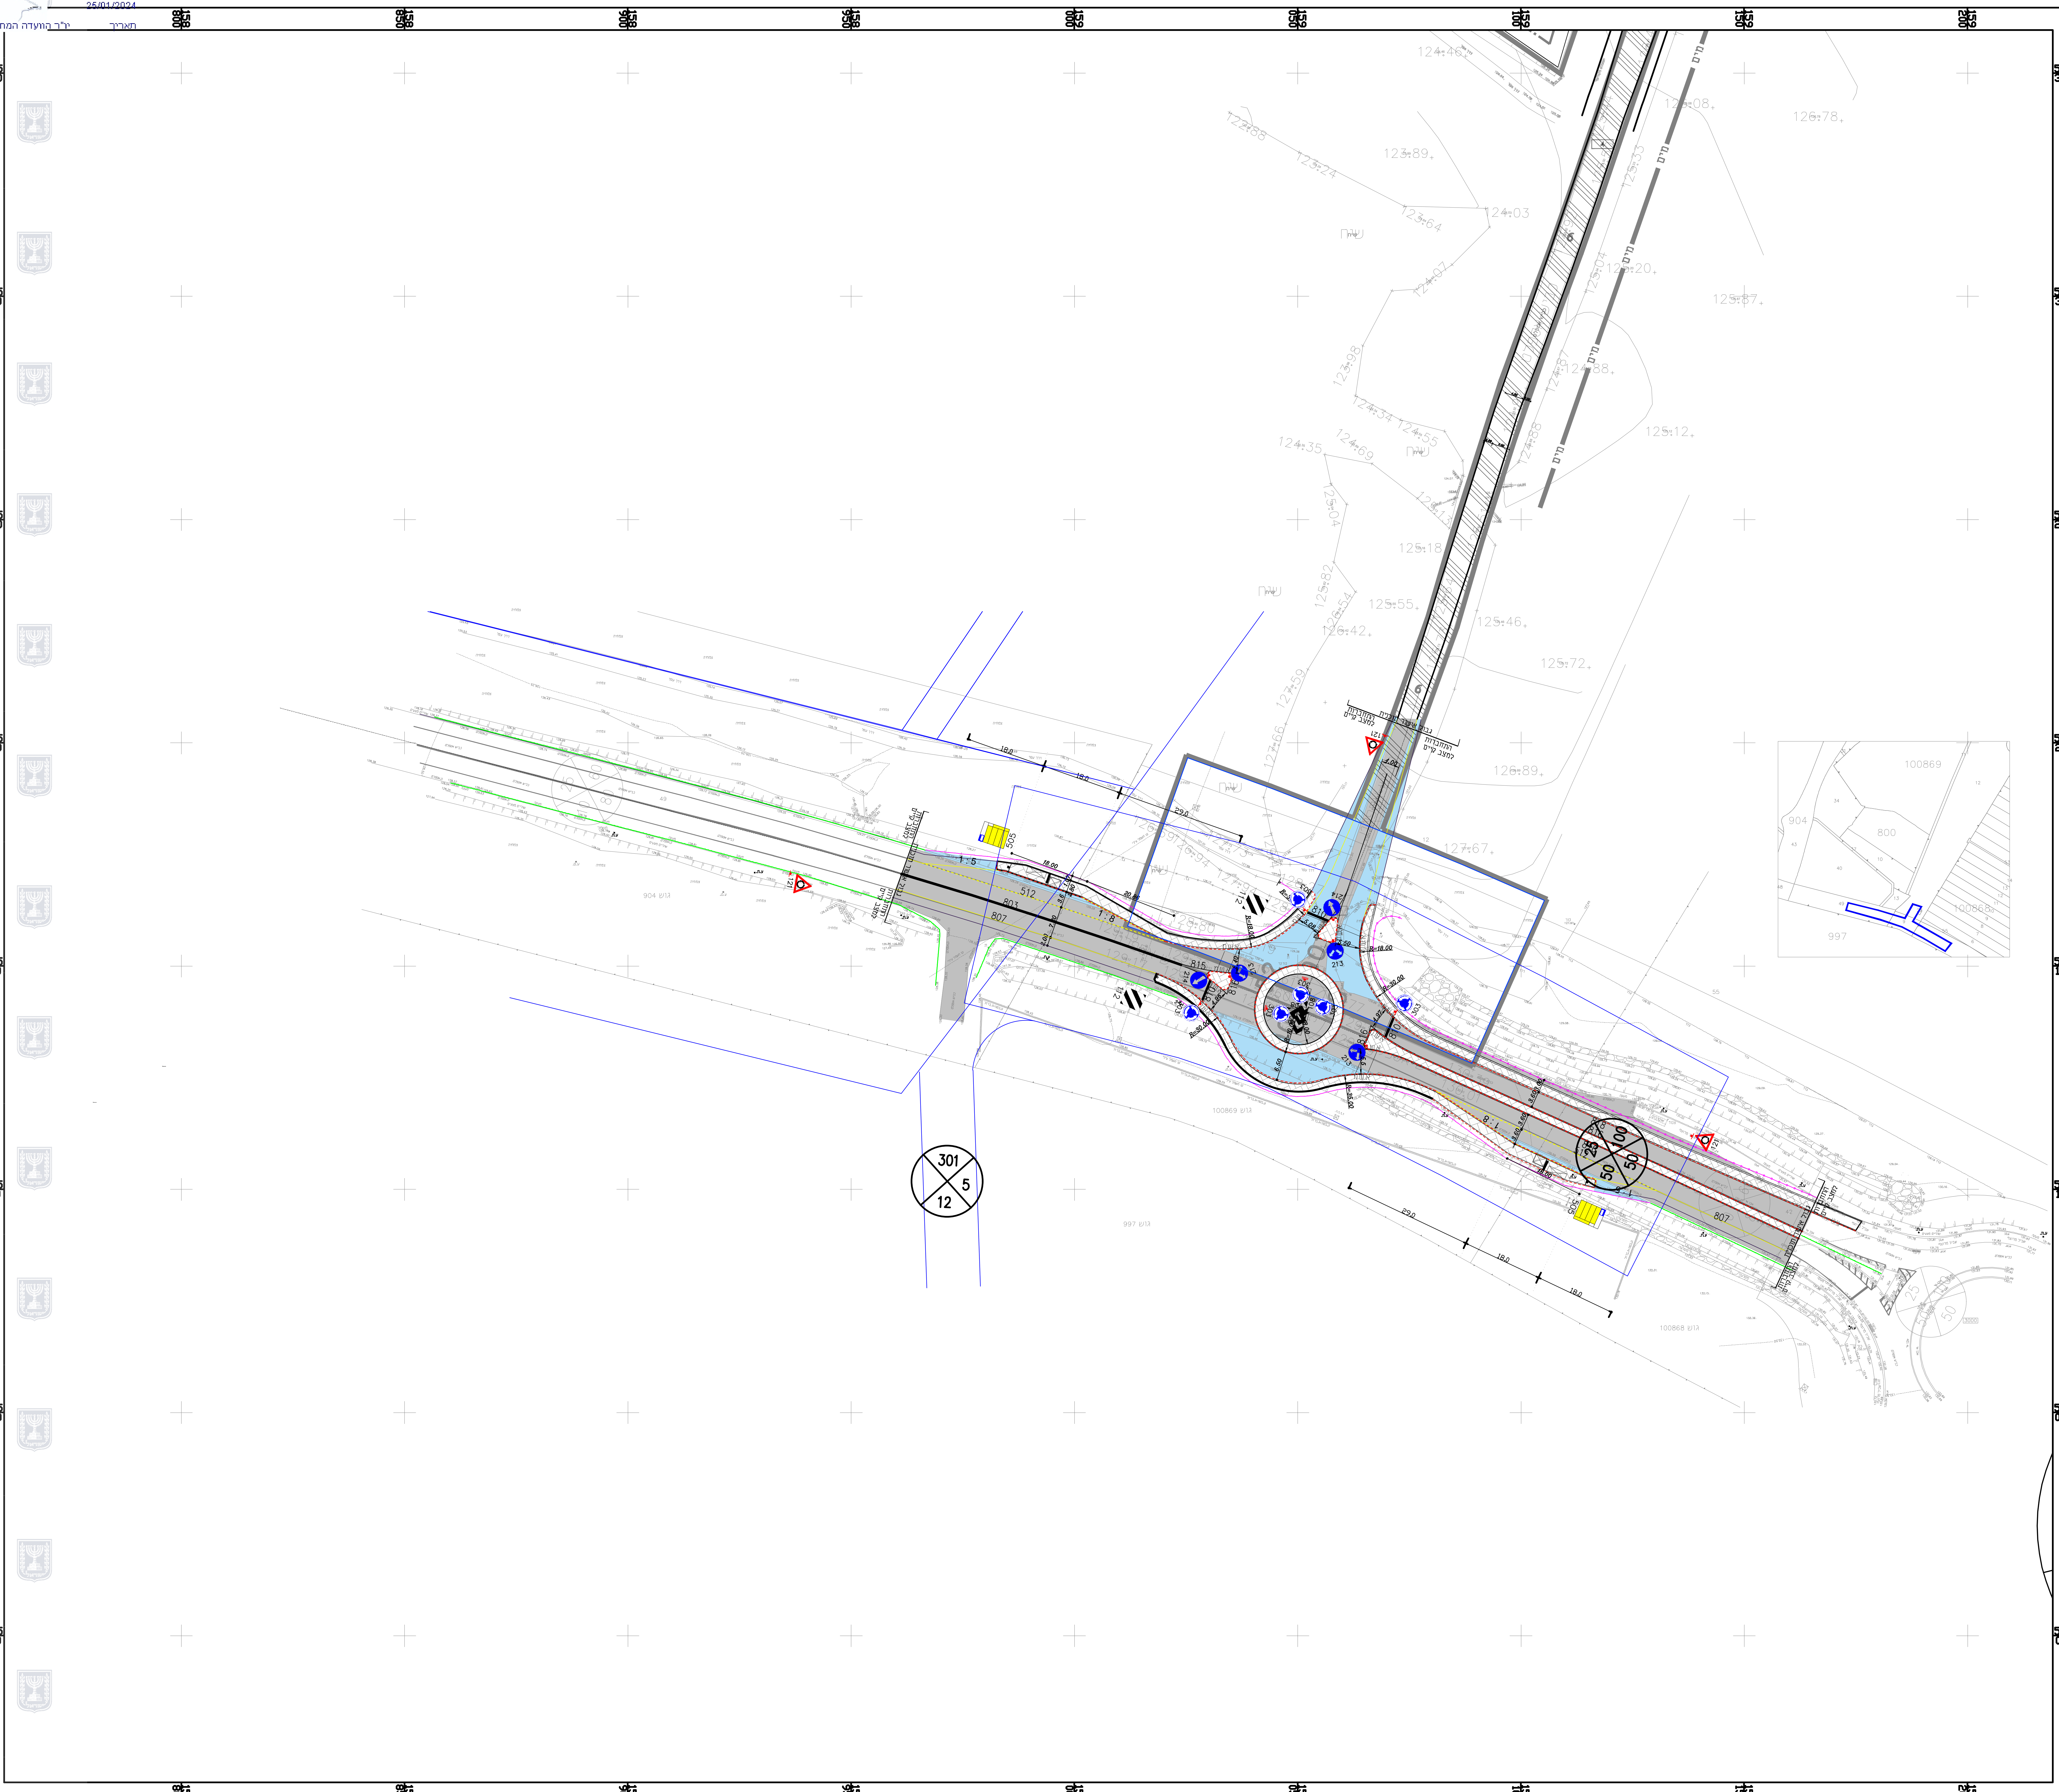
158800
158850
158900
158950
159000
159050
159100
159150
159200
595350
595300
595250
595200
595150
595100
595050
595000
301
5
12
25
50
100
50
100869
800
904
997
512
807
505
213

מס' עדכון/ מהדורה	תאור העדכון	תאריך	חתימה

הערות:

גבול חלקה

אספלט קיים ▨

אספלט חדש 🟦

מעמד התכנית :

☐ תכנון מוקדם ☐ תכנון מפורט

☐ לעיון	☐ לאישור	☐ לעיון	☐ למכרז	☐ לביצוע
תאריך:	תאריך:	תאריך:	תאריך:	תאריך:

Y.T Engineering
Transportation &Highway Engineering
הנדסת תחבורה ודרכים
Nazareth, P.O.BOX8810, 16482
ת.ד. 8810 נצרת 16482
tel : טל' : 04-8244132
fax : פקס : 5643074-770
E-mail: office.yteng@gmail.com
דואר אלקטרוני :

Project: פרויקט :
מצפור

Title: כותרת:
תכנית תנועה

הוכן עבור :

עורכים ומאשרים :	תכנן :	שרטט :	בקר :	אישר:
שם :	גלינה	גלינה	טארק	טארק
חתימה :				
תאריך :	1.08.21			

סה"כ תכניות:	מס' תכנית :	שם קובץ :	קנה מידה : 1 : 1000

מהדורה :

CERTIFIED QMS
SI ISO 9001: 2008
THE STANDARDS INSTITUTION OF ISRAEL