מינהל התכנון
חוק התכנון והבניה, התשכ"ה - 1965
מחוז דרום
הוועדה המחוזית החליטה ביום : 09/11/2022
להפקיד את התכנית
02/01/2024
תאריך יו"ר הוועדה המחוזית
תכנית 610-0556829 נספח בינוי ופיתוח נספח בינוי - חתכים 14:14:00 27/04/2023

נספח בינוי

מס' 610-0556829

חניון לילה מצדה מערב

נספח לתכנית	גליון 2 מתוך 2
תחולה	מנחה
תיאור	
תאריך עריכת הנספח	07.11.2022
רשימת התרשימים	**קנ"מ**
חתכים	1:250
שם תרשים	-
שם תרשים	-
שם תרשים	-
שמות וחתימות:	
עורך הנספח	שם: ערן געש — חתימה: — תאגיד: ערן געש-אדריכלות נוף

ערן געש - אדריכלות נוף
יעד . ד.ב. משגב 20155
טל. 04-9909533 03770 ,04-9909581 נייד 052-2758452

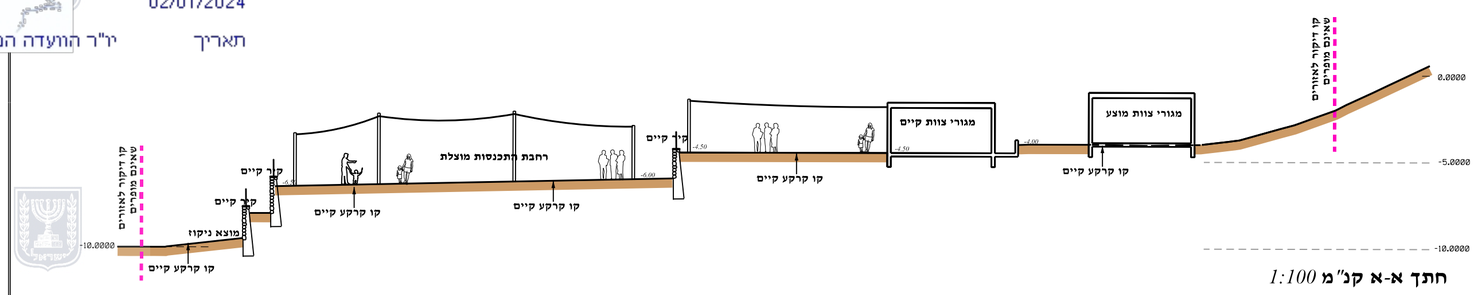

חתך א-א קנ"מ 1:100

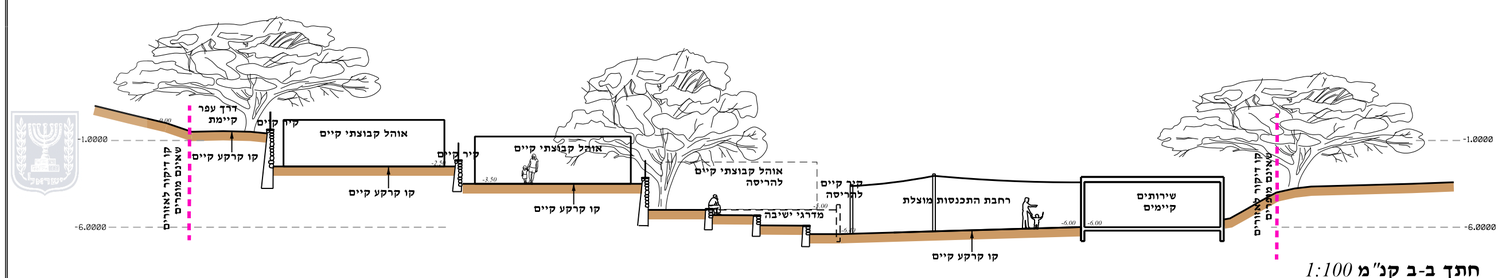

חתך ב-ב קנ"מ 1:100

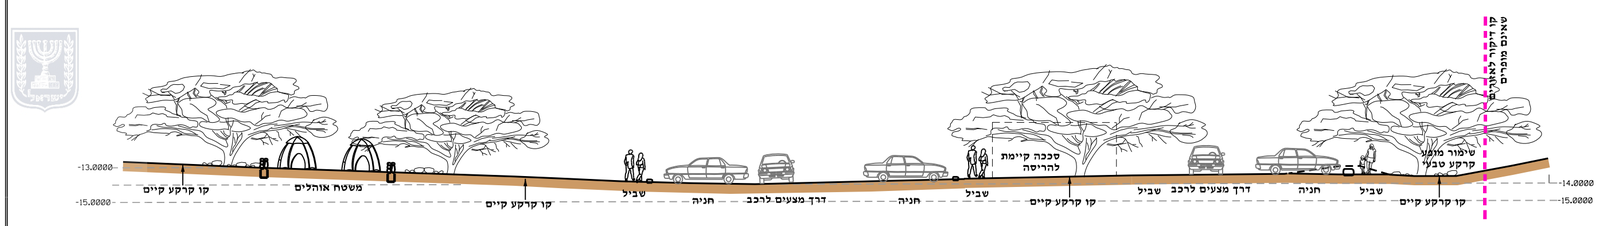

חתך ג-ג קנ"מ 1:100

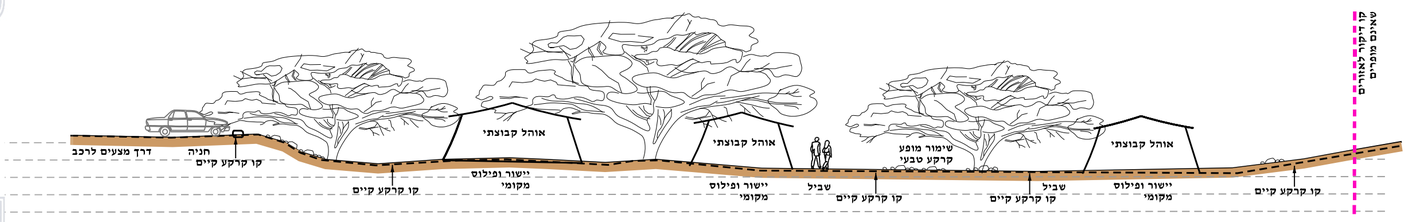

חתך ד-ד קנ"מ 1:100

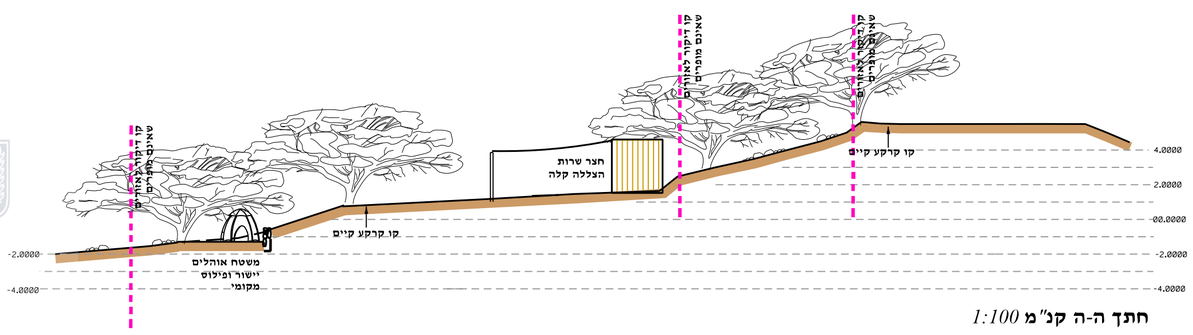

חתך ה-ה קנ"מ 1:100

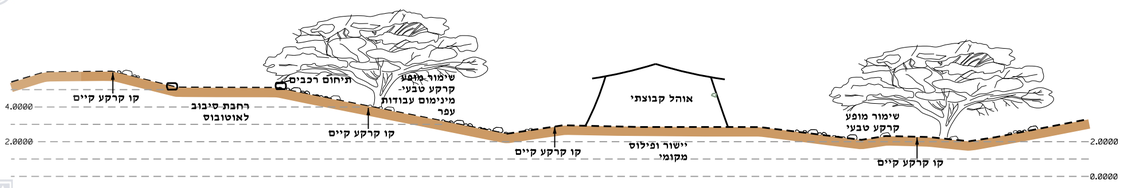

חתך ז-ז קנ"מ 1:100

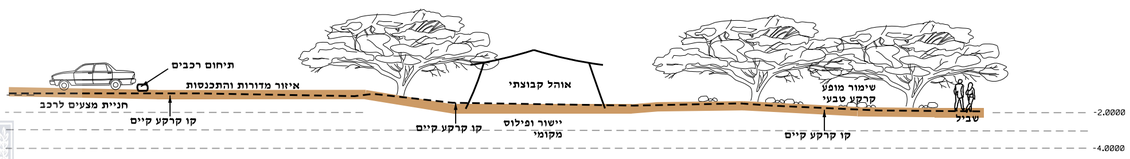

חתך ו-ו קנ"מ 1:100

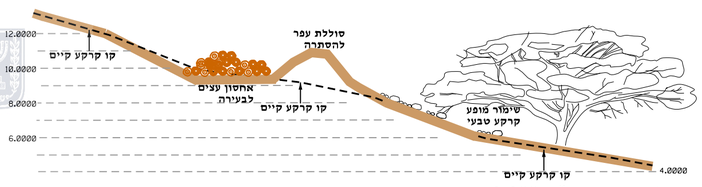

חתך ח-ח קנ"מ 1:100

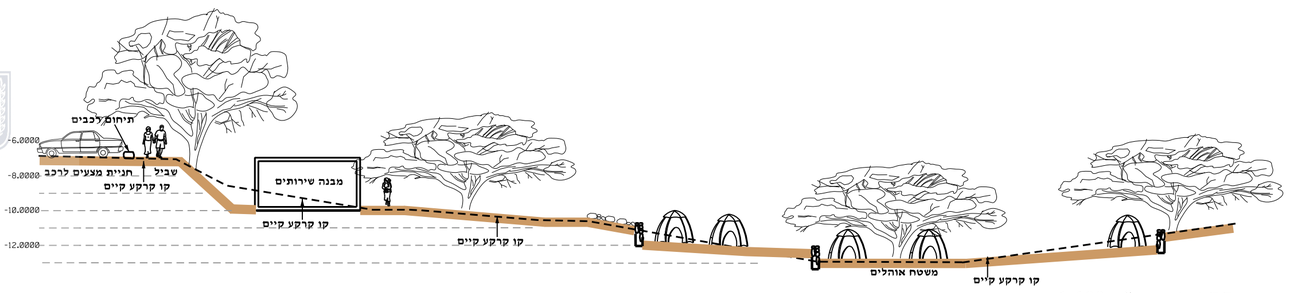

חתך ט-ט קנ"מ 1:100

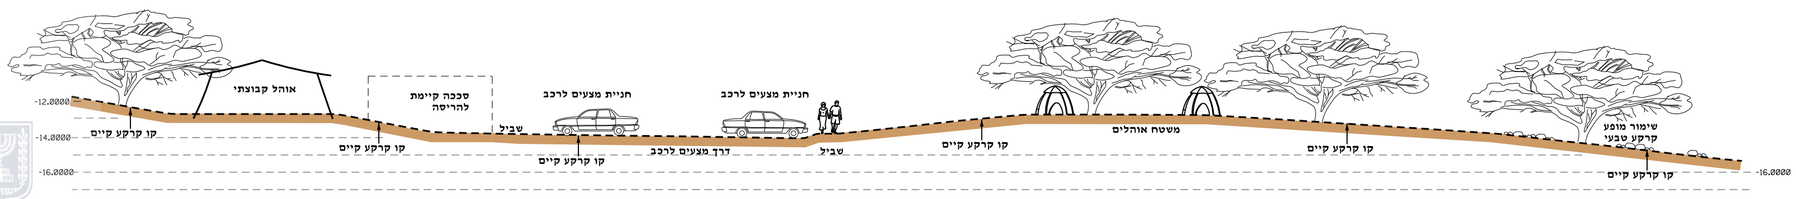

חתך י-י קנ"מ 1:100