


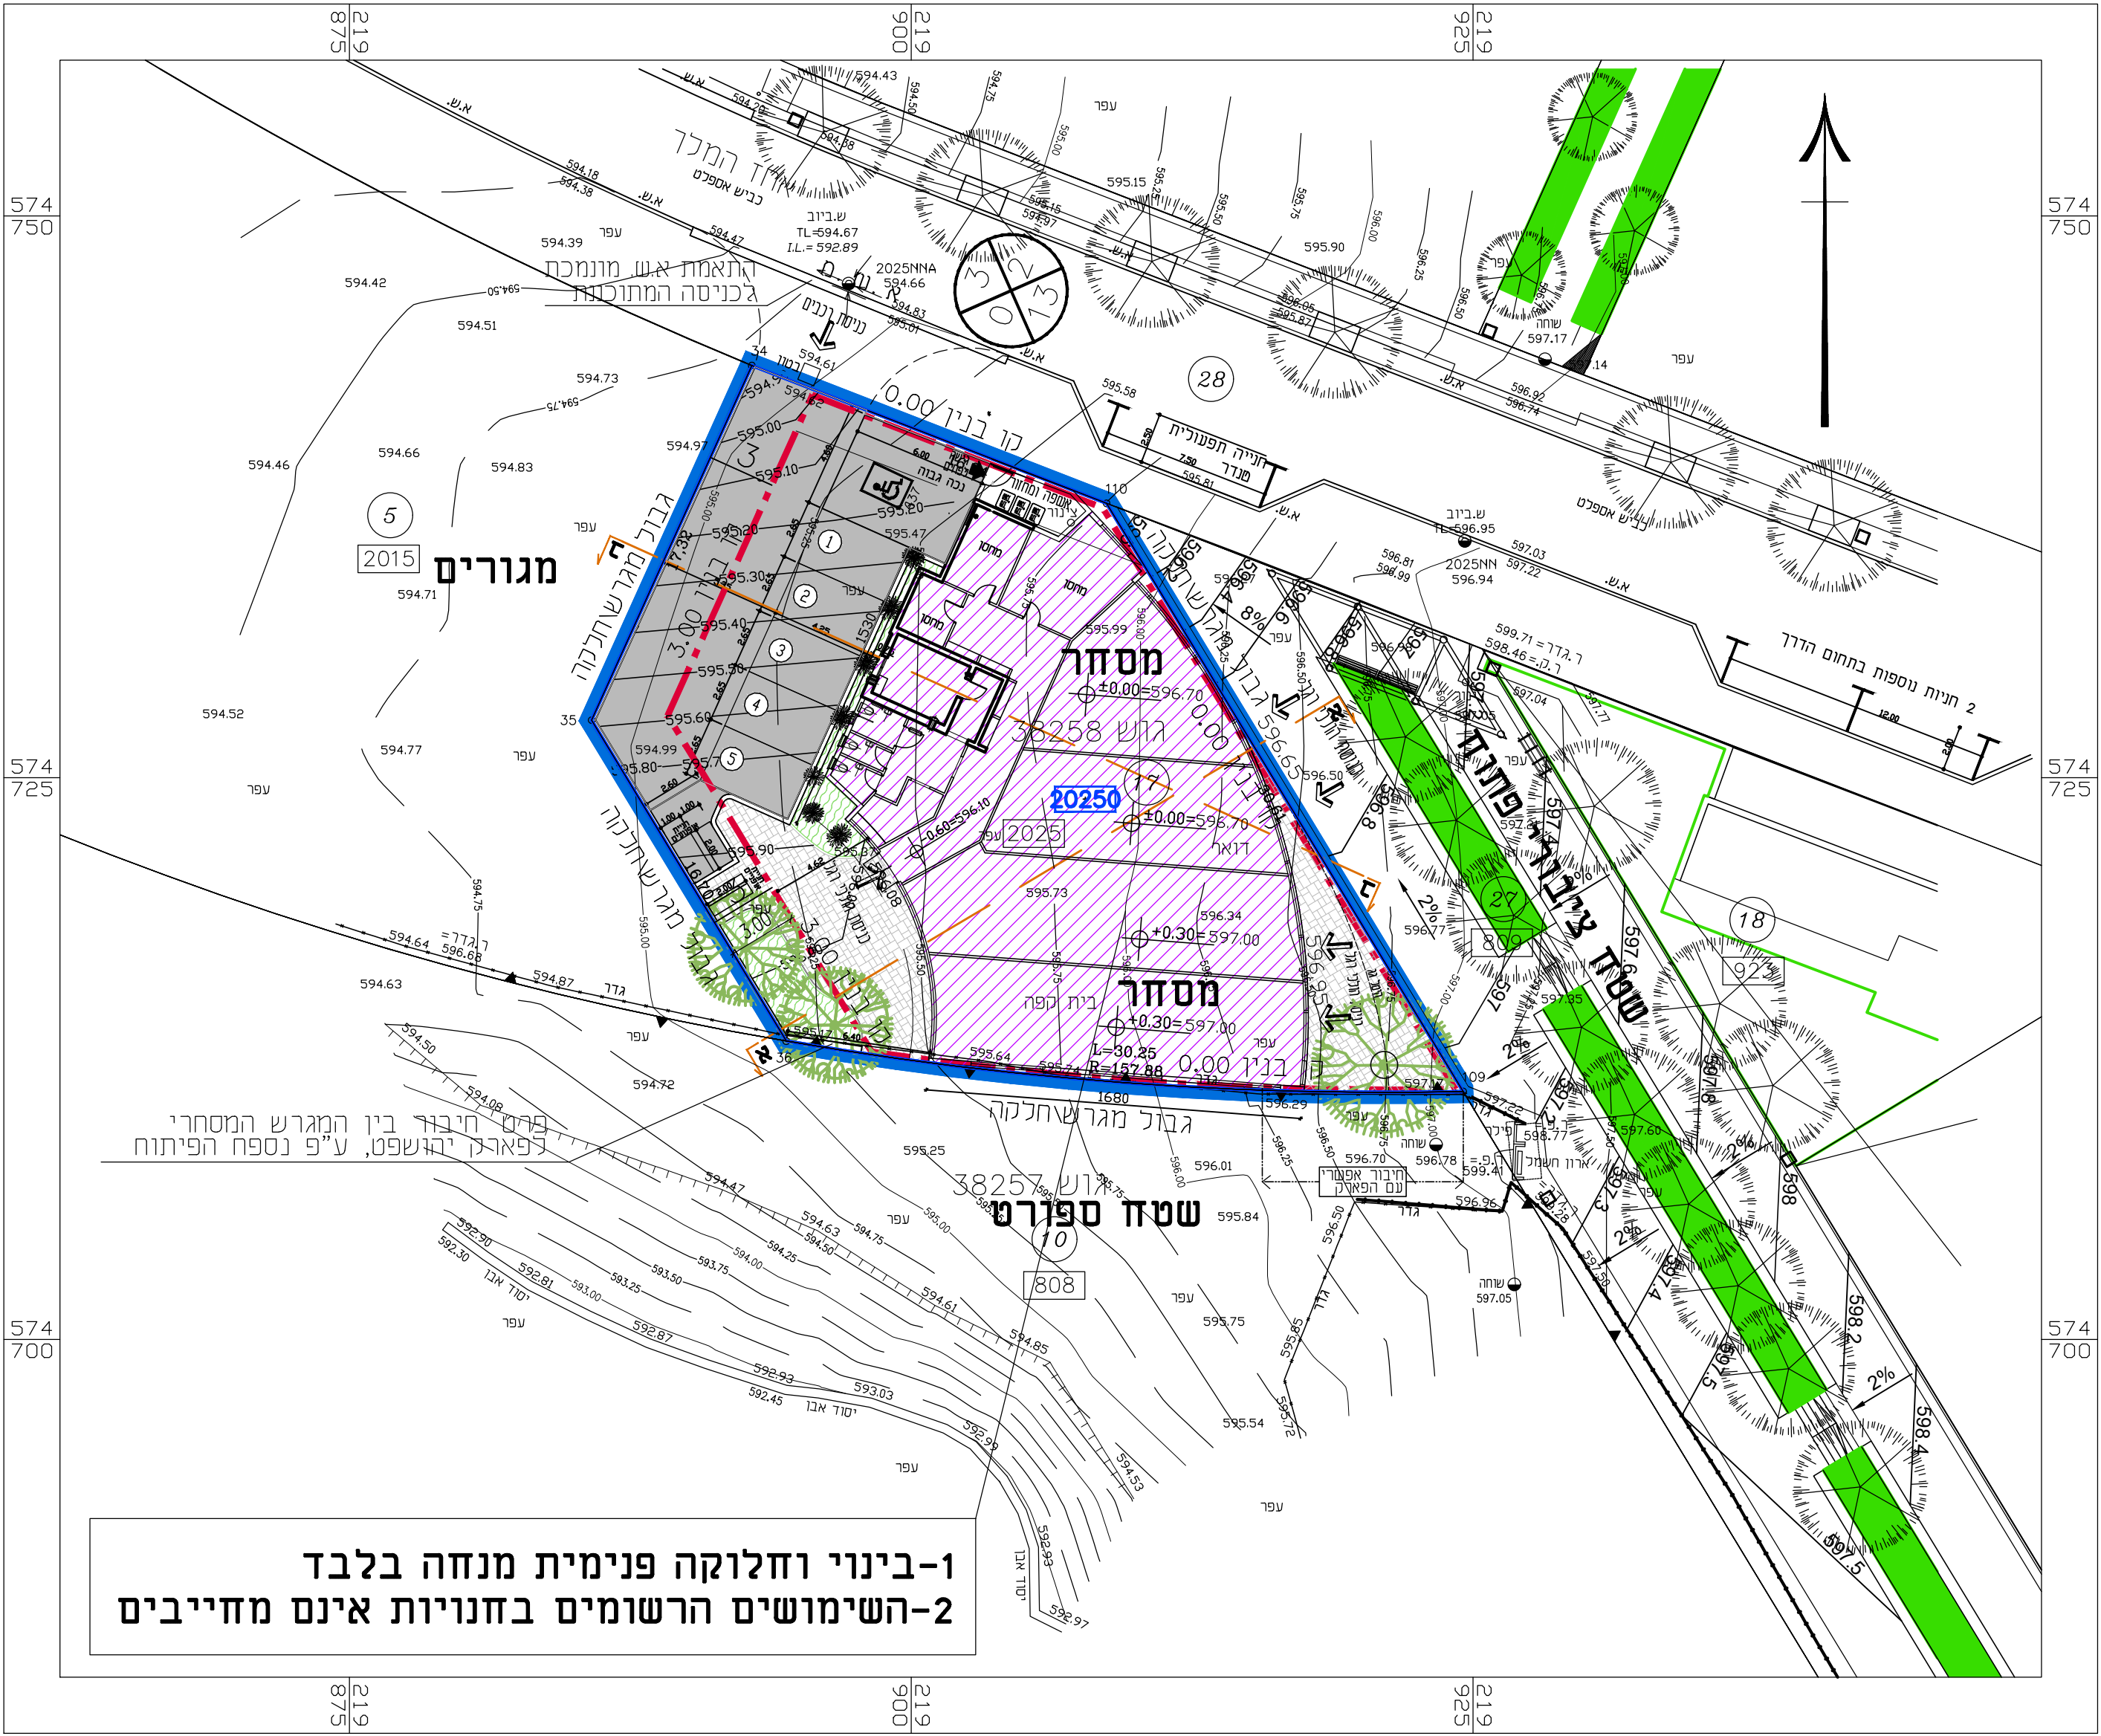

1-בינוי וחלוקה פנימית מנחה בלבד
2-השימושים הרשומים בחנויות אינם מחייבים

מקרא

גבול תוכנית

קו בנין

20250

גבול חלקה ומספרה

38258

גבול גוש ומספרו

רוזטה

מספר הדרך

קווי בנין

רוחב הדרך

נספח בינוי		
נספח לתכנית מס' 610-0914549		
מרכז מסחרי-מגרש 2025- שכונת יהושפט-ערד		
גליון 1 מתוך 1		
תחולה	מנחה	תיאור תאריך עריכת הנספח
		1-7-24
קנ"מ	1:250	
שמות וחתימות:		
עורכי הנספח	שם: סל אלסטר	שם: תאגיד:
	בנימין כהן	חתימה: