מינהל התכנון
חוק התכנון והבניה, התשכ"ה - 1965
מחוז דרום
הוועדה המחוזית החליטה ביום :
30/10/2023
להפקיד את התכנית
02/09/2024
יו"ר הוועדה המחוזית תאריך

תכנית 625-1226976 13/08/2024 18:32:17 נספח שמירה על עצים בוגרים 2 מתוך 2

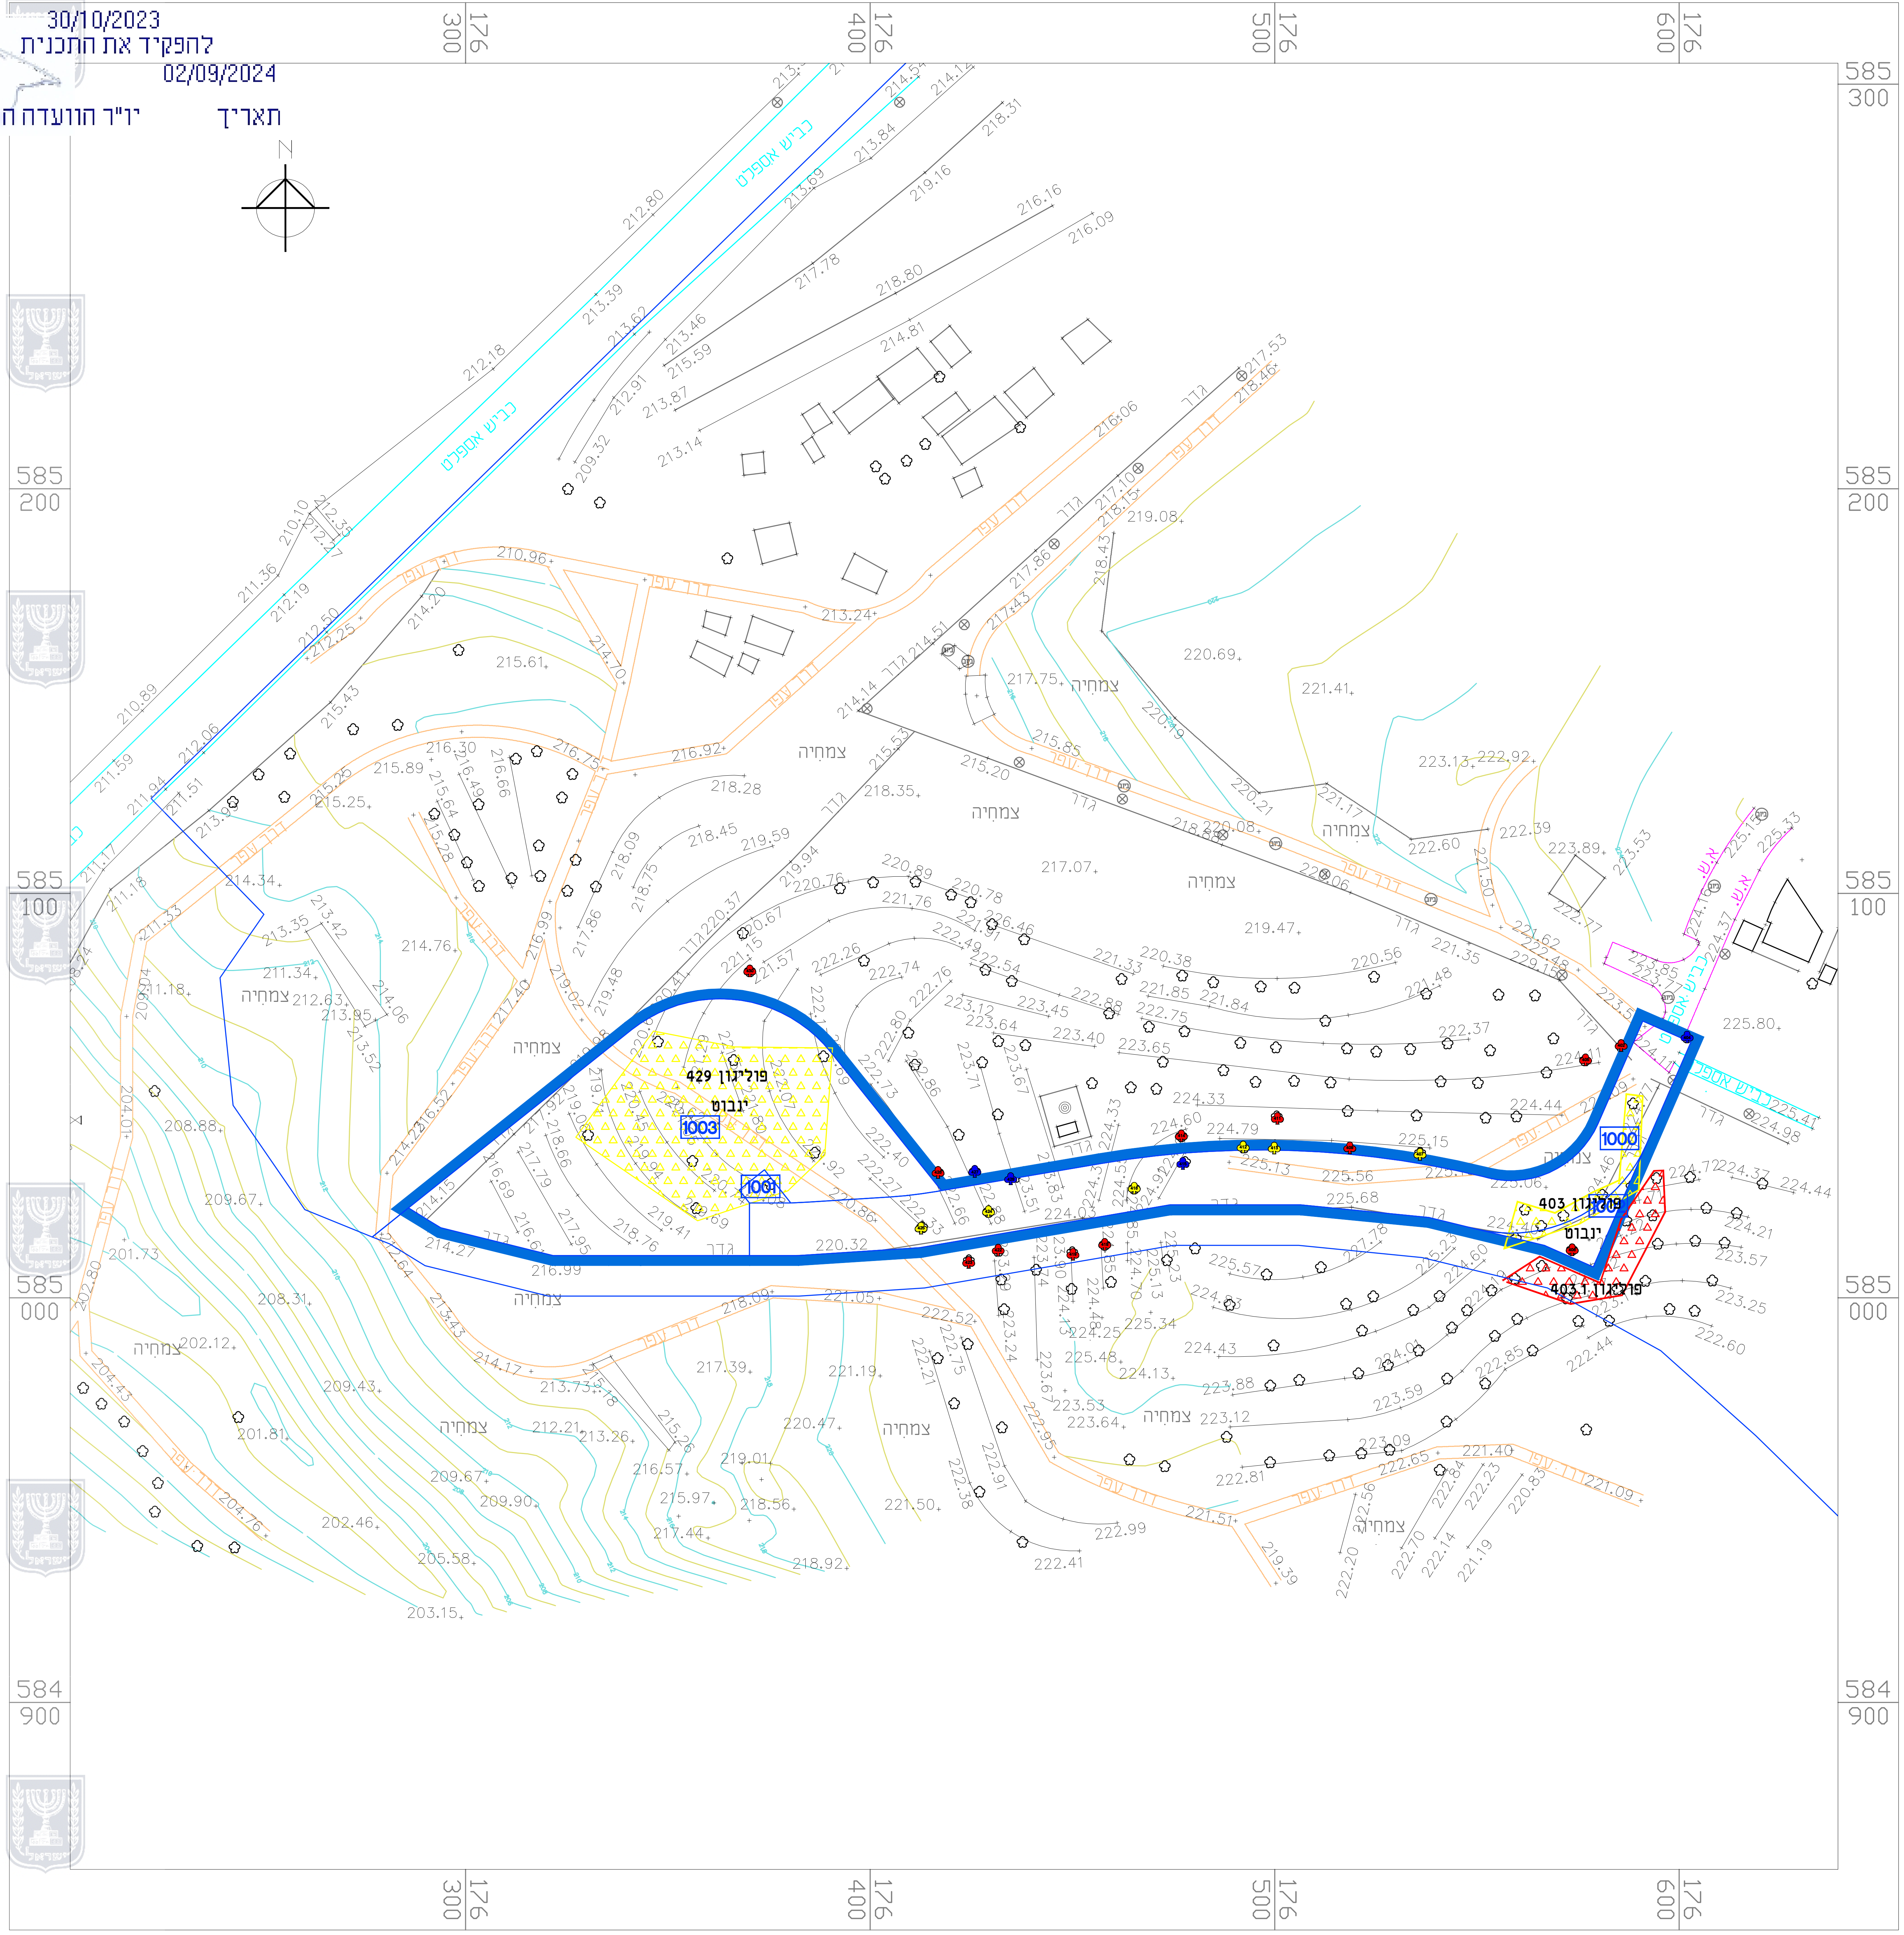
N
כביש אספלט
כביש אספלט
צמחיה
גדר
דרך עפר
פוליגון 429
ינבוט
1003
1001
1000
1002
פוליגון 403
ינבוט
פוליגון 403.1
225.80
220.69
221.41
219.47
217.07
220.32
585 300
585 200
585 100
585 000
584 900
176 300
176 400
176 500
176 600

שמירה על עצים בוגרים

625–1226976

גבעות בר
מגורים הרחבה ג׳

נספח לתכנית	גליון 2 מתוך 2
תחולה	מנחה
תאריך עריכת הנספח	07/08/24
רשימת התרשימים	קנ"מ
שמירה על עצים בוגרים	1:1250

עורך הנספח	שם: אדיר אלווס תאגיד: אדיר יעוץ ופקוח נופי בע"מ	חתימה:

- עץ להעתקה
- עץ לשימור
- עץ לכריתה
- עץ להעתקה שלא סומן ע"י מודד אלא בסימון עצמי במיקום משוער
- עץ לשימור שלא סומן ע"י מודד אלא בסימון עצמי במיקום משוער
- עץ לכריתה שלא סומן ע"י מודד אלא בסימון עצמי במיקום משוער
- עץ פולשני/ממשפחת הדקליים/צעיר/לא קיים שאין צורך לסקור ולא נדרש רישיון לכריתתו
- עץ פולשני/ממשפחת הדקליים, שסומן בסימון עצמי שאין צורך לסקור ולא נדרש רישיון לכריתתו
- גבול התוכנית
- קבוצת עצים להעתקה
- קבוצת עצים לשימור
- קבוצת עצים לכריתה
- קבוצת עצים צעירים/פולשניים/דקליים ואין צורך ברשיון לכריתתם/העתקתם

רקע פיתוח ○	**רקע מדידה** ●
בקר: אדיר אלווס	**לעיון \ לביצוע**

תאריך	שרטט	שינויים
11/03/2024	יחיעם/דוד	**חומר לעיון**
01/04/2024	יחיעם	**עדכון פיתוח**
21/04/2024	יחיעם	**הגשה ראשונה**
19/05/2024	יחיעם	**עדכון פ. יערות**
07/08/2024	יחיעם	**עדכון פיתוח**

אדיר
יעוץ ופקוח נופי בע"מ
טל׳: 09-8357777, דוא"ל: office@adir-nof.co.il, נייד: 052-2333555

הערות:
1. סקר זה הינו סקר נופי אגרונומי ואינו סקר הערכת סיכונים/סקר בטיחות.
2. אין לבצע את כריתת/העתקת העצים המומלצים אלא לאחר קבלת רישיון כריתה כחוק-מפקיד היערות העירוני.
3. עץ המוגדר לשימור - אין לבצע עבודות גיזום נוף/גיזום שורשים, ללא תיאום עם הח"מ.
4. עץ המוגדר לשימור - אין לבצע עבודות חפירה ו/או מילוי במרחק הקטן מפי 10 מקוטר מגזע העץ, ללא תיאום עם הח"מ.
5. תוקף הסקר 6 חודשים מביצוע הסקר בשטח.
6. עצים המאושרים לכריתה, יינטעו תמורתם עצים באותו הערך-כפיצוי נופי.
7. כל פעולה העלולה לגרום למות העץ - כולל פגיעה/חיתוך שורשיו, הרעלה, הסרת קליפה, שרפת העץ - נחשבת עפ"י חוק ככריתה ללא היתר.
8. מיספור העצים בהתאם לתכנית הסקר, יבוצע מייד עם הכניסה לביצוע העבודות באתר - הסימון יאושר ע"י המפקח והאגרונום.
9. כל העצים יסומנו ויוגנו בהתאם לפרט בגוף התכנית, טרם תחילת העבודות באתר.
10. אין לבצע עירום פסולת/אחסנת חומרים בתחום שטח הגנת העצים.

פרט עץ לשימור
ללא קנ"מ

פירוט:
- גידור פח איסכורית/גלי בגובה מינימלי 2 מ׳ מהקרקע ובמרחק פי 10 מקוטר הגזע בבסיסו.
- מיקום סופי של הגדר יקבע ע"י המפקח בשטח.
- הגידור יהיה היקפי סביב העץ ע"ג הגדר יותקן שלט ברור "עץ מוגן לשימור" עפ"י הדוגמא שלהלן, בגודל A4 בכל החזיתות

דוגמת המדבקה

עץ לשימור
אין לפגוע בעץ ואין לחפור בסביבתו
يمنع الإضرار بالشجرة و الحفر حولها
אדיר
יעוץ ופקוח נופי בע"מ

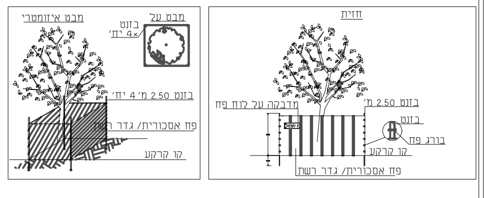
מבט איזומטרי
מבט על
בזנט 4× יח׳
בזנט 2.50 מ׳ 4 יח׳
פח אסכורית/ גדר רשת
קו קרקע
חזית
מדבקה על לוח פח
בזנט 2.50 מ׳
בזנט
ברגי פח
קו קרקע
פח אסכורית/ גדר רשת