


חזית רח' אלוף יעקב דורי קבמ. 1:500.

הועדה המקומית לתכנון ולבניה - חיפה
 תכנית ת.ע. מס' חפ/1444 ג
הוסמך להסקדה
 בישיבה מס' 177 ב-12.8.84
 14.10.82
 (י) א. ינובניק מהנדס העיר
 (י) א. גולאב יושב ראש הועדה

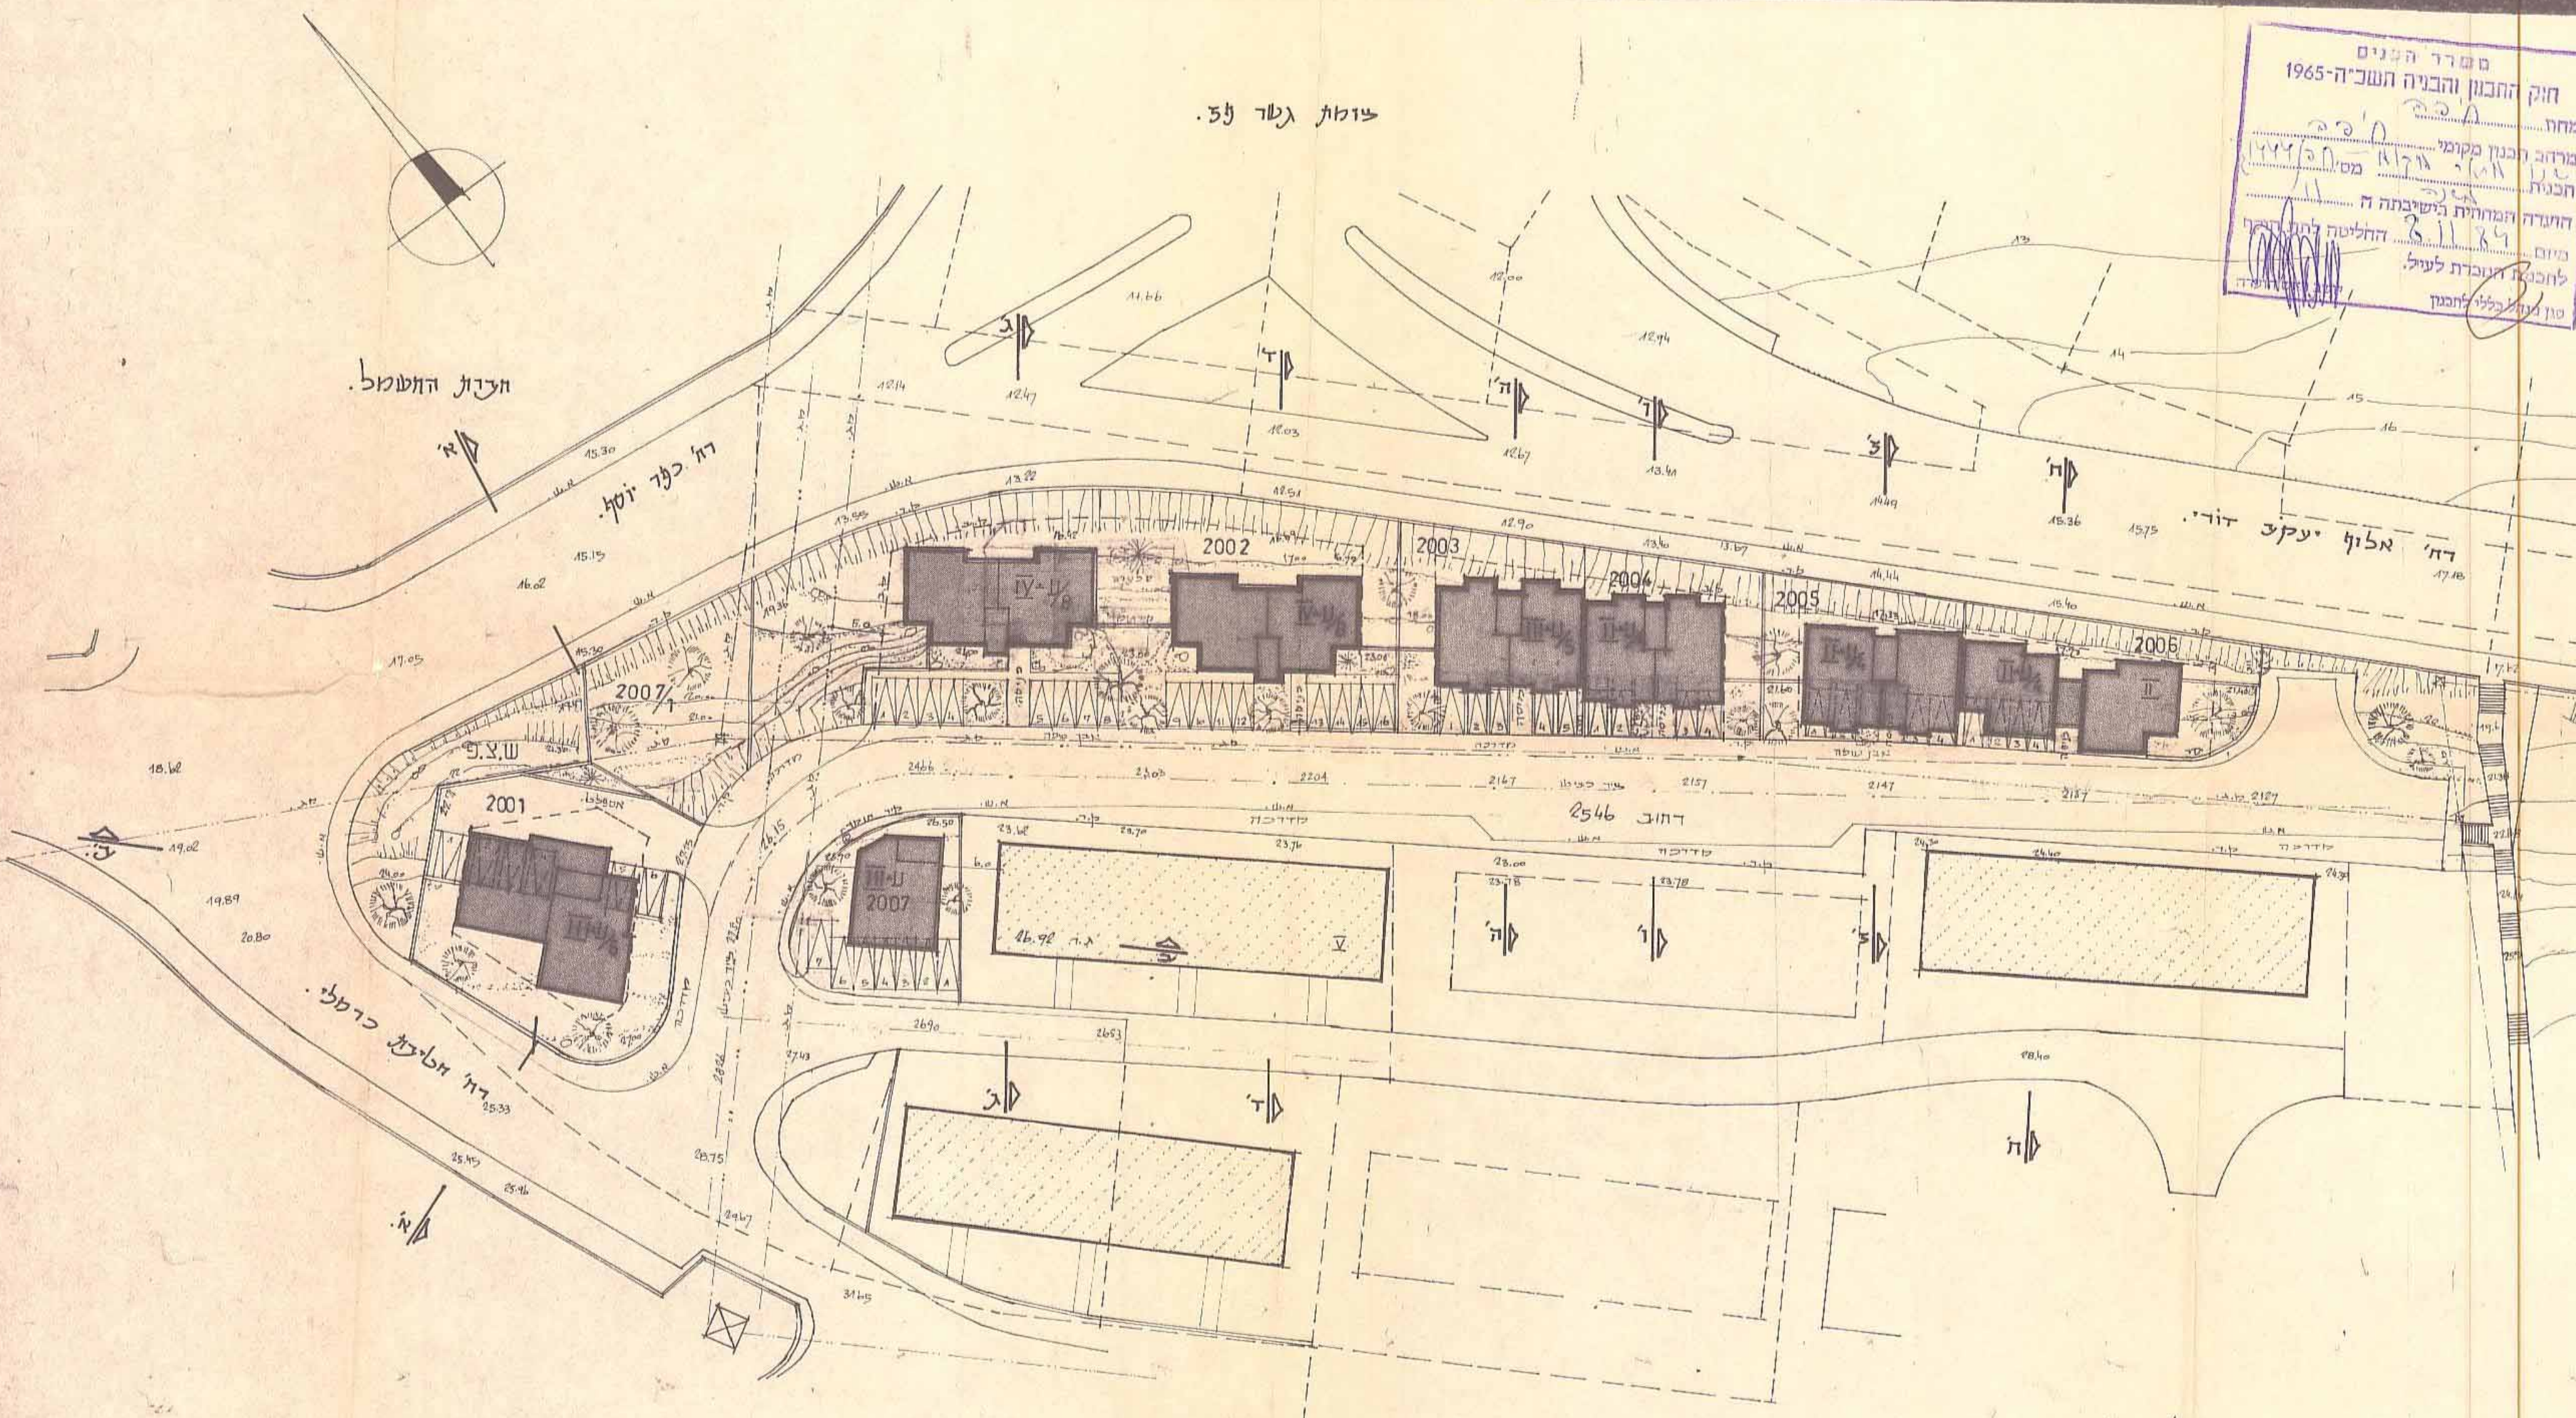

מסדר הננים
 חוק התכנון והבניה השכיח-1965
 מחת: 230
 מורהב תכנון מקומי
 מס' חפ/1444 ג
 חכמת: 15
 הועדה המחוזית בשיבתה ה'
 מס' 31184
 החליטה לתת תוקף
 לחכמת הועדה לעיל.
 טווח תוקף לחכמת

הועדה המקומית לתכנון ולבניה - חיפה
 חכמת ת.ע. מס' חפ/1444 ג
הוסמך לסתן תוקף
 בישיבה מס' 2 ב-12.8.84
 14.2.84
 יושב ראש הועדה
 משה חמיר

חכמת מס' חפ/1444 ג
 פורסמה להפקה בילקוט
 מס' 2165 ב-11.6.83
 הפרסומים מס' 2924 מיום
 14.2.84

חכמת מס' חפ/1444 ג
 פורסמה לסתן תוקף בילקוט
 מס' 2858 ב-28.5.85
 הפרסומים מס' 3205 מיום
 14.2.84

מס חלקה	שטח-מ"ר החלקה	% בניה ברוטו	שטח בניה ברוטו מ"ר	מס קומות	מס דירות	שטח דירה ברוטו מ"ר
2001	719	93.5	672	ע-III	6	112.0
2002	1618	93.5	1513	ע-IV	16	94.56
2003	433	93.5	405	ע-III	5	81.0
2004	353	93.5	330	ע-II	4	82.5
2005	352	93.5	329	ע-II	4	82.25
2006	400	93.5	374	ע-II	4	93.5
2007	541		315	ע-III		

מגורים דרומית לצומת גשר פז-חלוקה חדשה.

חפ/1444 ג.

נספח מס' 3 תכנית בינוי.

קבמ. 1:500 4.882

תכנון: יזרם סגל, אדריכל.