




תכנית ת"ע. מס' חפ/1019 ב'  
 נספח בינוי  
 13.3.89

23/1

מרחב תכנון מקומי, חיפה  
 תשריט מצורף  
 לשנוי תכנית המתאר של חיפה, תכנית מס' חפ/1019

מעונות יפה-נוף  
 הר-הכרמל, גוש 10810  
 נספח בינוי  
 קנה מדה: 1:250

מס' חפ/1019 ת"ע. מס' חפ/1019 ת"ע. מס' חפ/1019 ת"ע. מס' חפ/1019	מס' חפ/1019 ת"ע. מס' חפ/1019 ת"ע. מס' חפ/1019 ת"ע. מס' חפ/1019
תכנית מס' חפ/1019 ת"ע. מס' חפ/1019 ת"ע. מס' חפ/1019 ת"ע. מס' חפ/1019	תכנית מס' חפ/1019 ת"ע. מס' חפ/1019 ת"ע. מס' חפ/1019 ת"ע. מס' חפ/1019

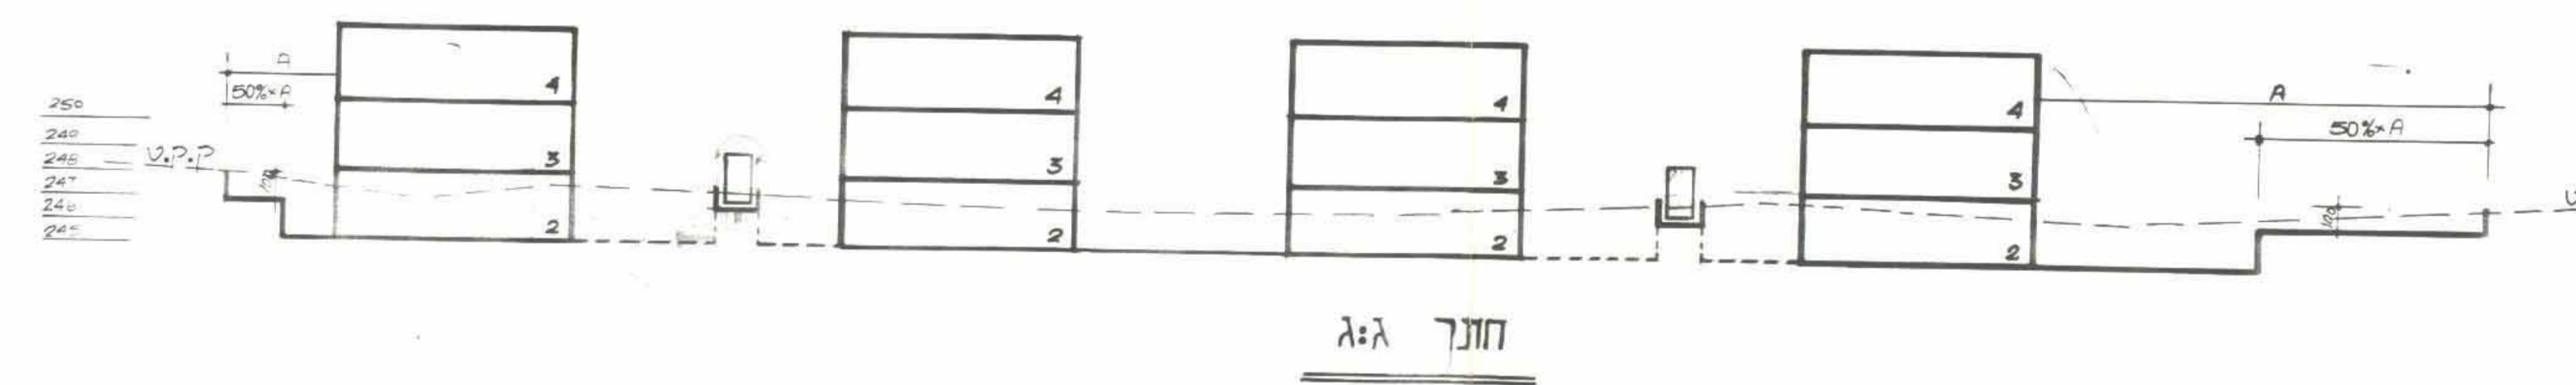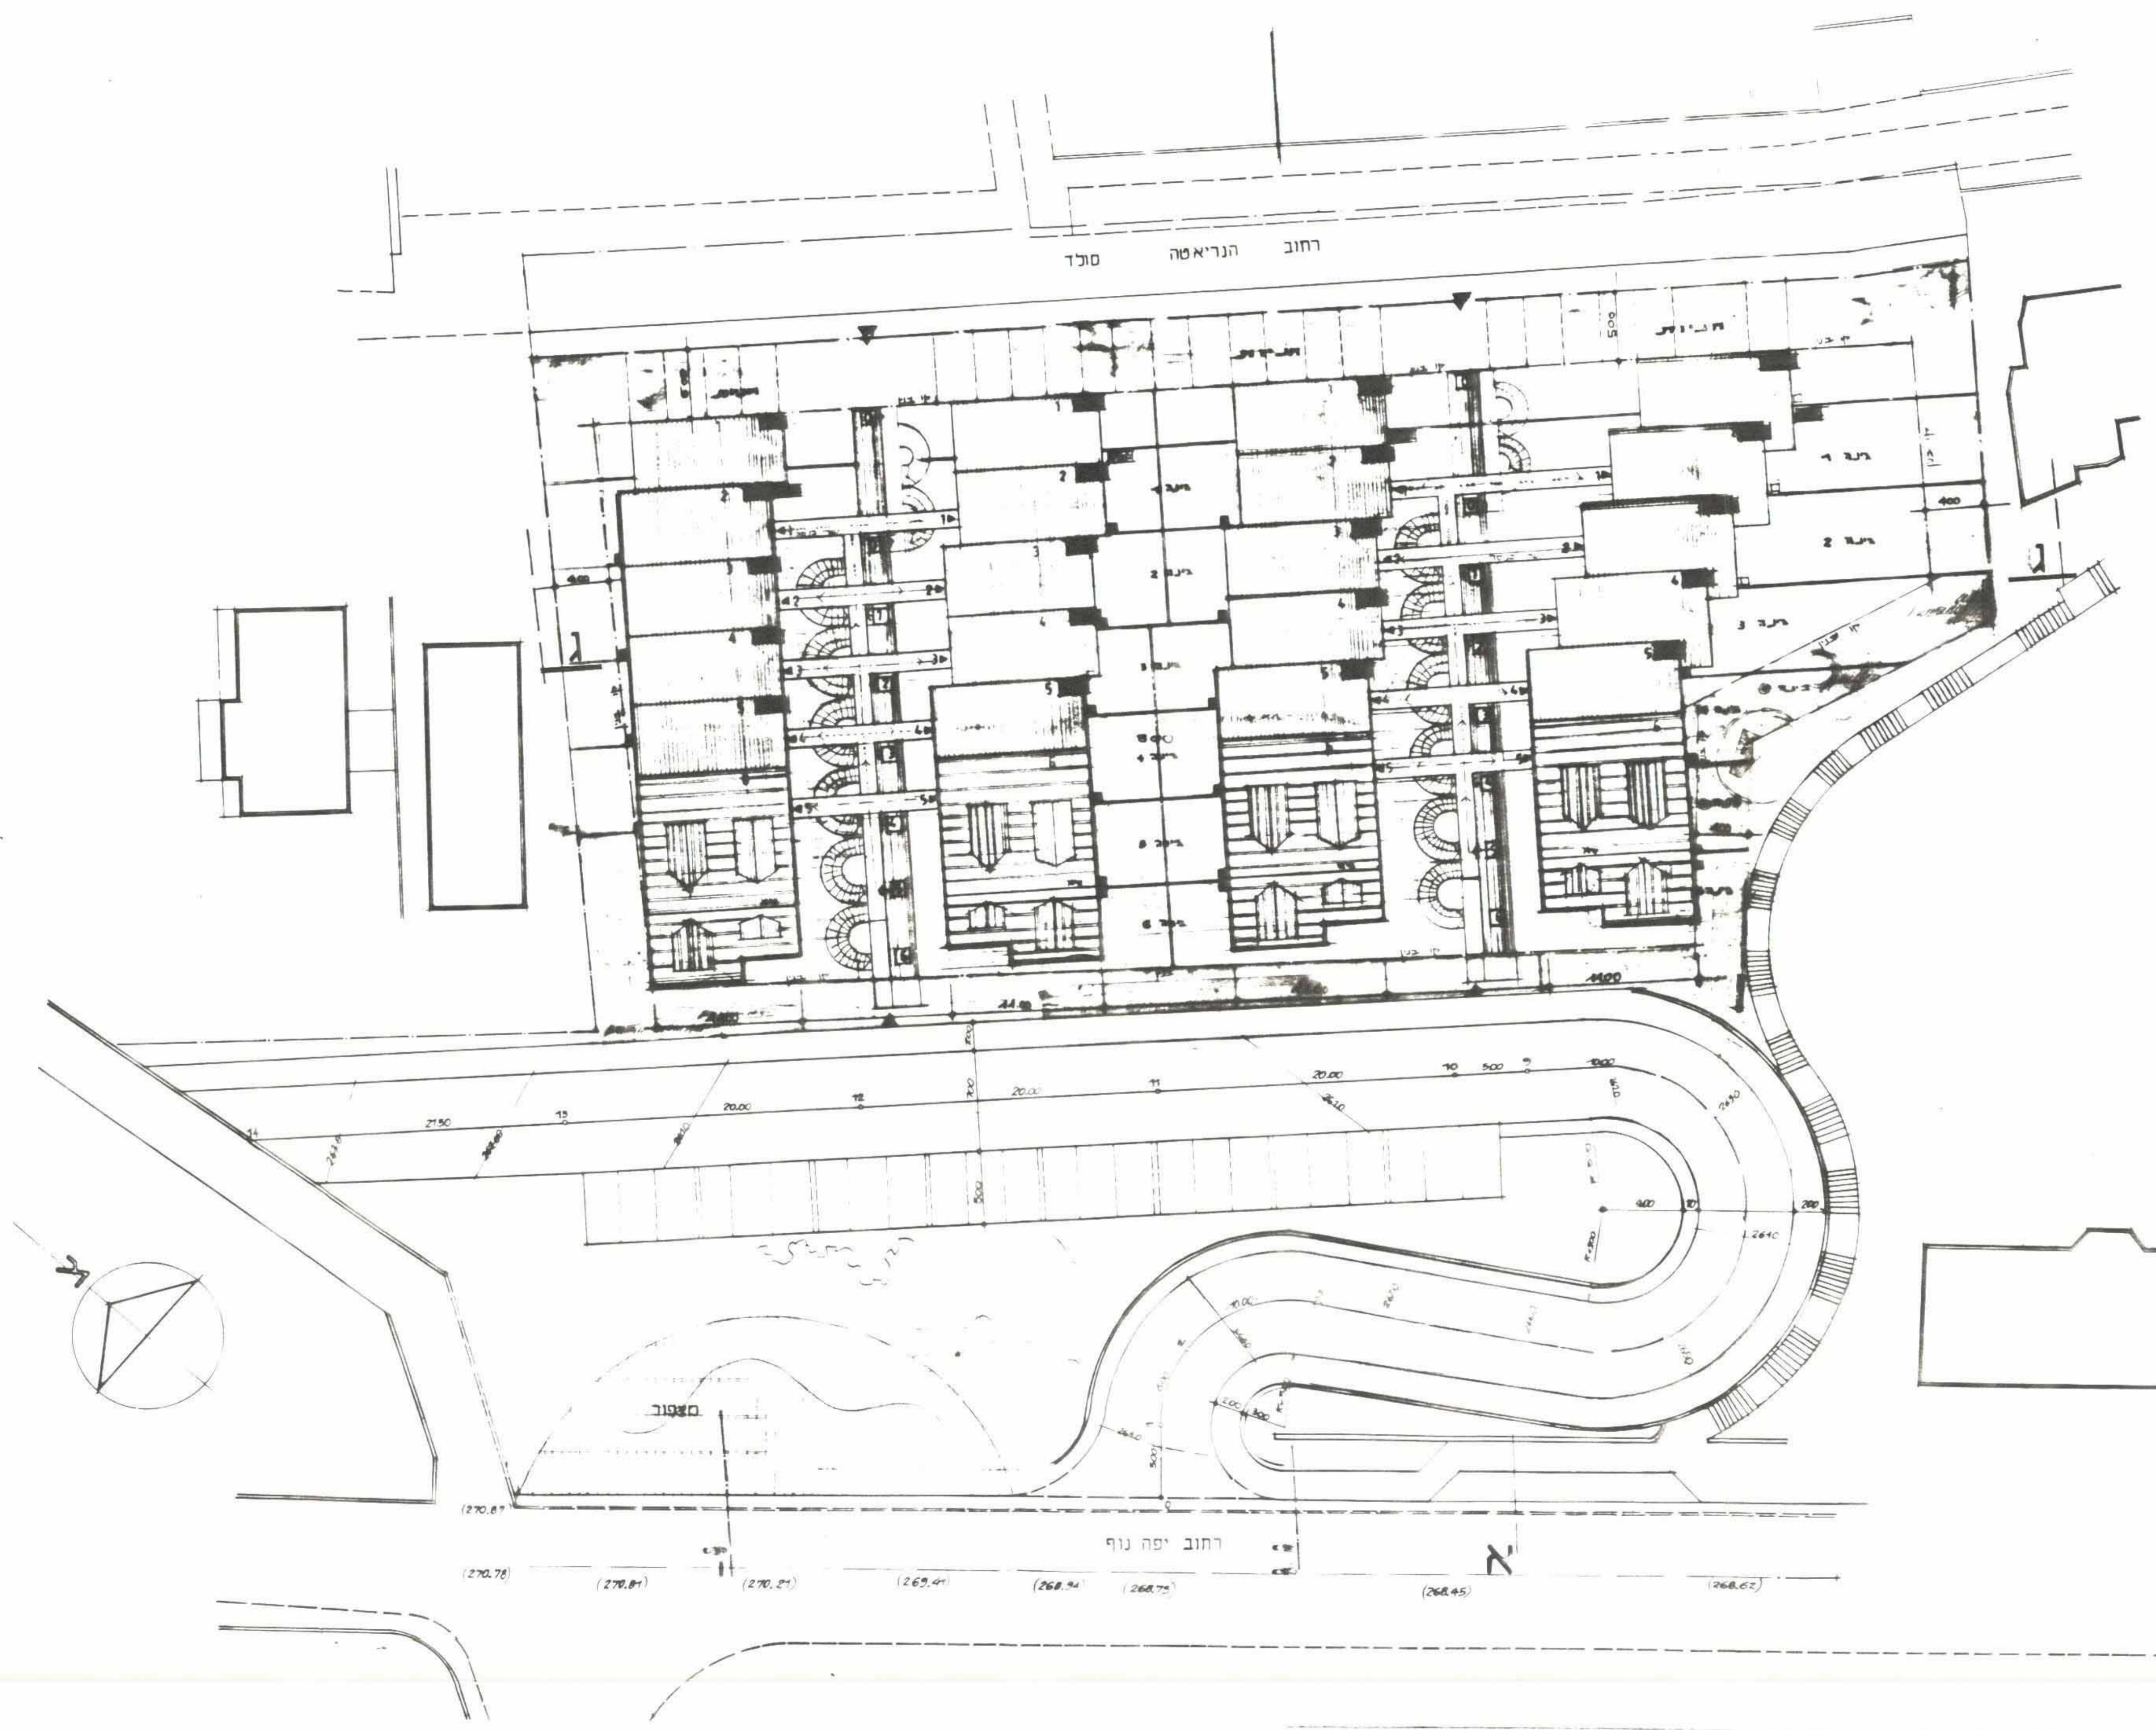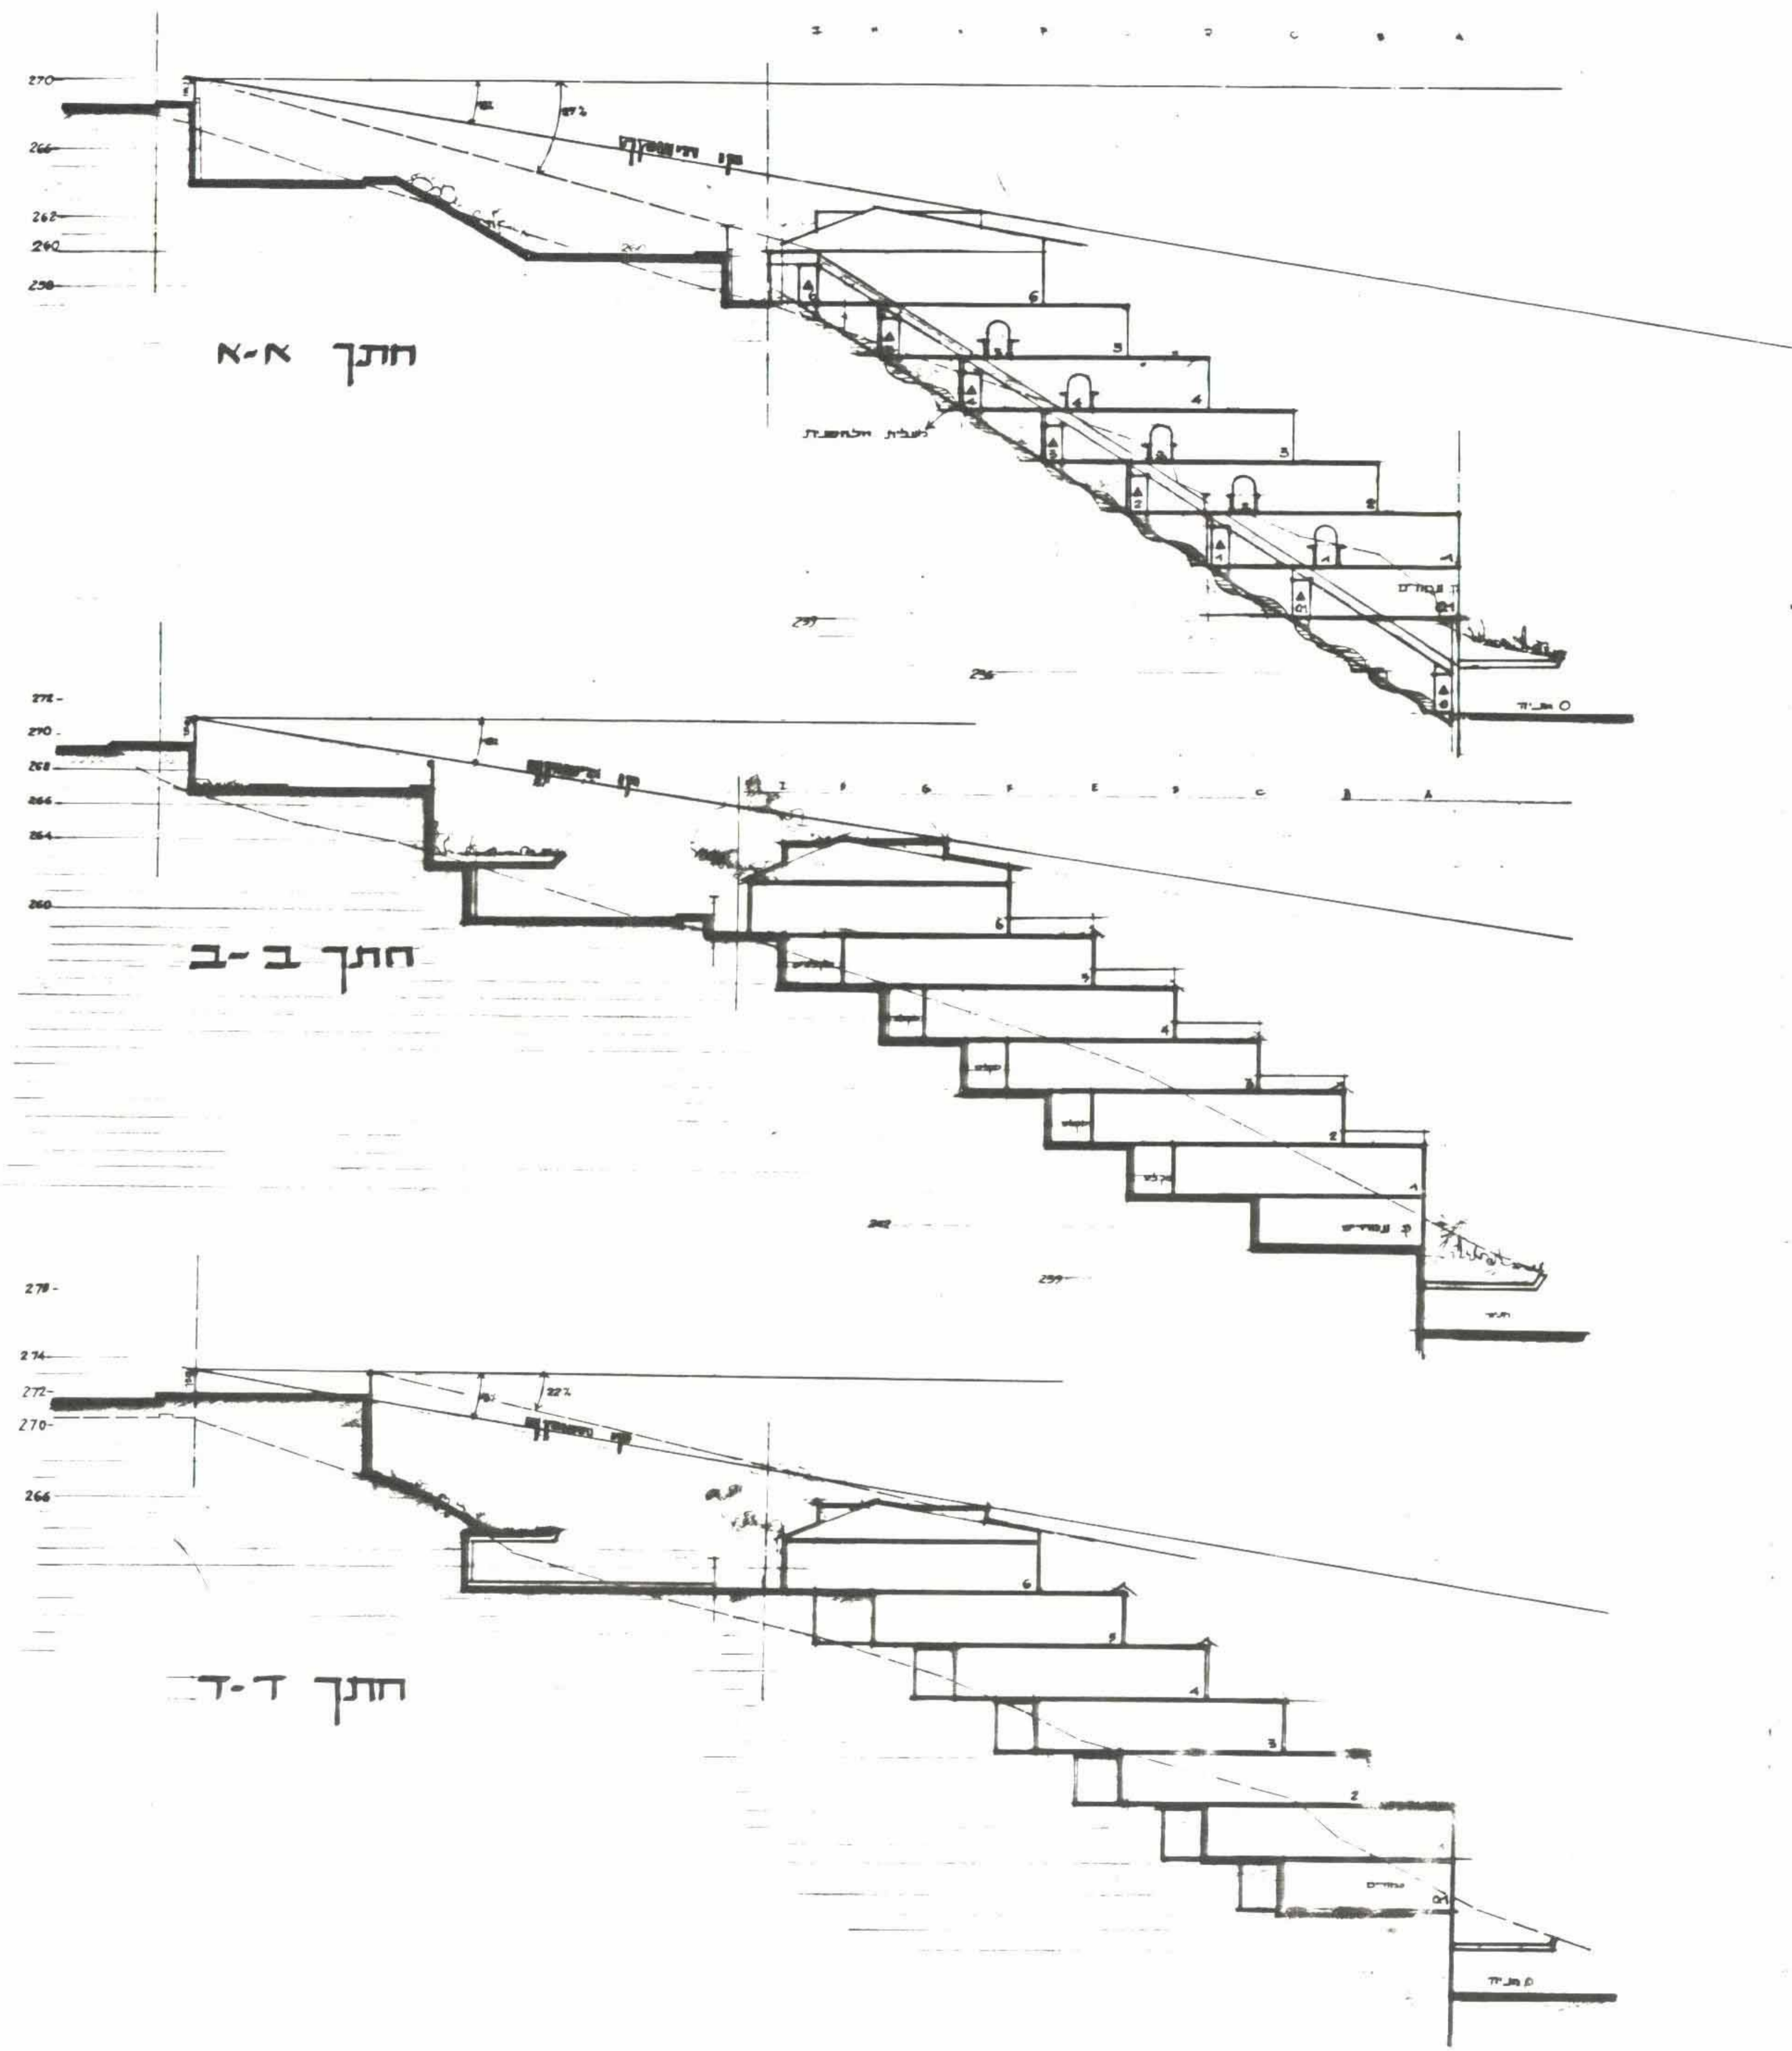

1 חשונות יפה נוף  
 תכנית כללית קנין מס' 1019  
 א. גלפכין - אודיבל