


נספח מס' 1 מצורף  
לתכנית ת.ע. מס' חפ' 1086/ה'  
רוסמה-בנוי חלקות 106-109  
גוש 11192  
קנה מדה: 1:250

הסדר תנועה  
חנייה מקורה

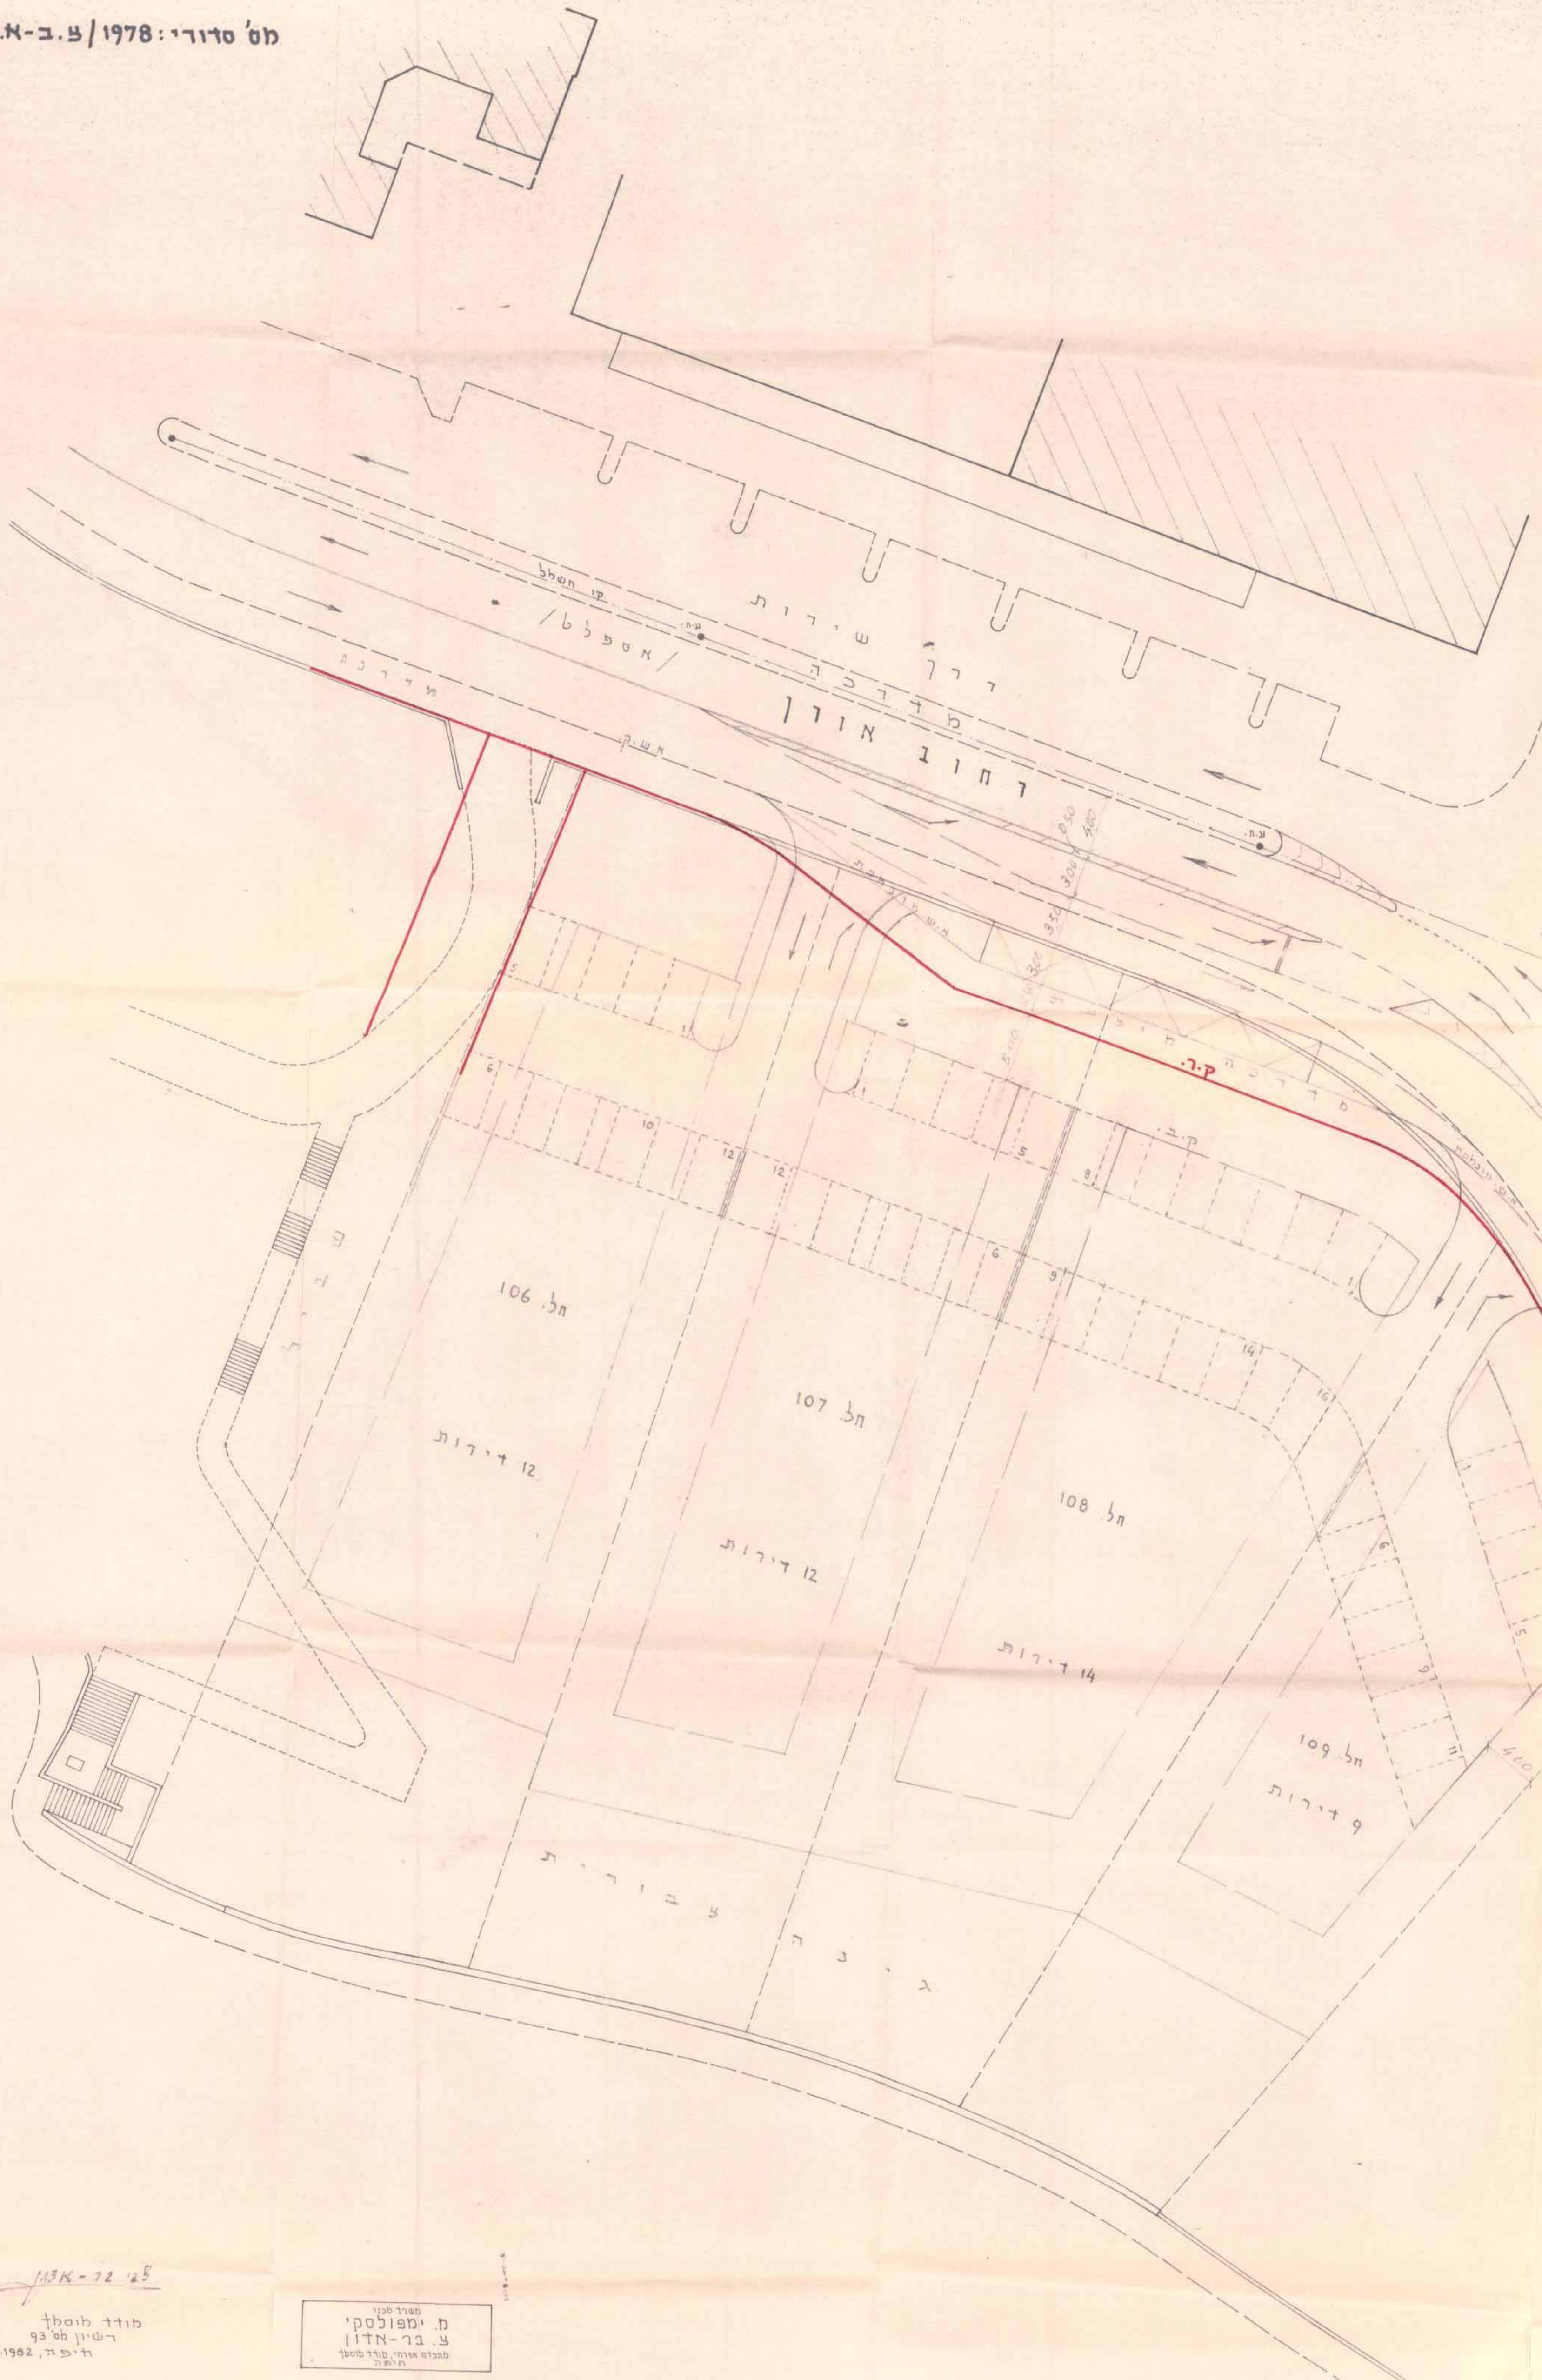

<p>הועדה המקומית לתכנון ולבניה - חיפה</p> <p>תכנית ת.ע. מס' חפ' 1086/ה' הומלץ לסתן חוקף בשייבה ה- 170 ב-21.6.82 27.10.83</p> <p>יושב ראש הועדה מחוקר</p>	<p>הועדה המקומית לתכנון ולבניה - חיפה</p> <p>תכנית ת.ע. מס' חפ' 1086/ה' הומלץ להפקדה בשייבה ה- 170 ב-21.6.82 22.7.82</p> <p>יושב ראש הועדה מחוקר</p>
--	--

משרד הפנים  
חוק התכנון והבניה חשכ"ה 1965  
מחוקק  
מרחב תכנון מקומי  
תכנית מס' 886/מ' א.א. מס' 1086/מ' חפ' 1086/ה'  
הועדה המחוזית בשייבה ה- 170  
מיום 2.2.84 החליטה לחתום חוקף  
לחבנית המוצעת לעיל.  
יושב ראש הועדה

משרד הפנים  
חוק התכנון והבניה חשכ"ה 1965  
מחוקק  
מרחב תכנון מקומי  
תכנית מס' 886/מ' א.א. מס' 1086/מ' חפ' 1086/ה'  
הועדה המחוזית בשייבה ה- 170  
מיום 25.1.83 החליטה לחתום את  
התכנית המוצעת לעיל.  
יושב ראש הועדה

תכנית מס' חפ' 1086/ה' רוסמה לתוכן חוקף בלוקט  
חברות מס' 1086/מ' חפ' 1086/ה' מס' 1086/מ' חפ' 1086/ה'  
מיום 29.1.84 מס' 1086/מ' חפ' 1086/ה'

תכנית מס' חפ' 1086/ה' רוסמה לתפקדה בלוקט  
חברות מס' 1086/מ' חפ' 1086/ה' מס' 1086/מ' חפ' 1086/ה'  
מיום 29.1.84 מס' 1086/מ' חפ' 1086/ה'

113N-72 25  
מודד בוסוף  
רשיון מס' 93  
ד"ר, 9.9.1982

משרד סבני  
ד. ימפולסקי  
צ. בר-נדון  
מנהל אדריכלי, מודד בוסוף  
ד"ר, 9.9.1982