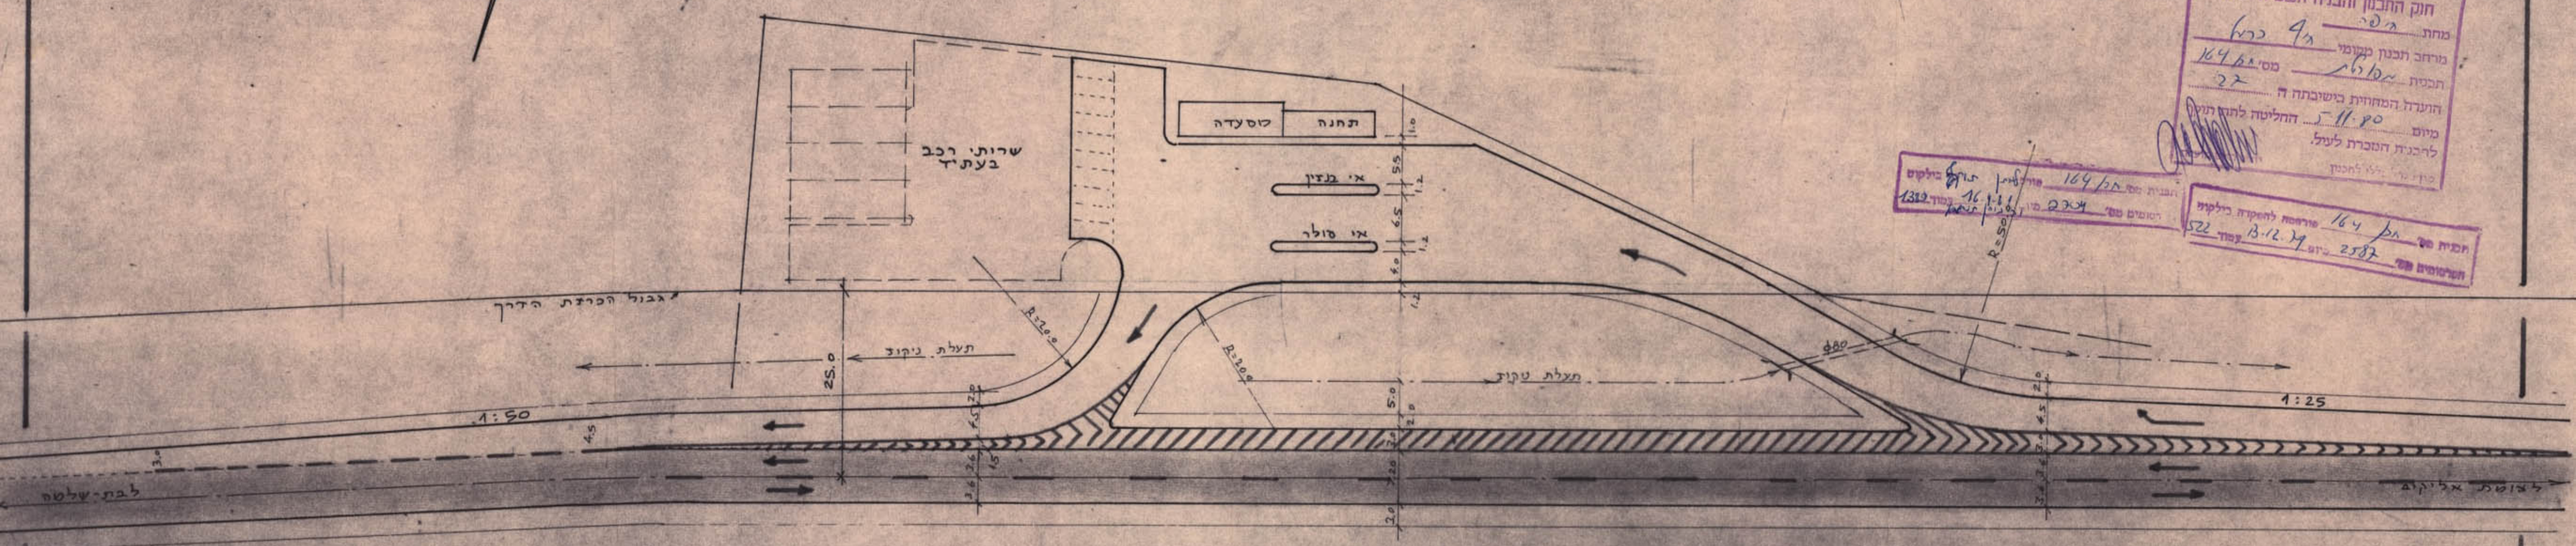

סדורי התנועה מבוססים על תכ' סטנדרטית
של מע.צ. "הסדר גיאומטרי ושילוט" מס כ/סט/129
לפי טהירות תכנון של 90-99 קמ"ש. (n=50)
פרטים לשילוט נסימון-יופיעו בתכנית הדת חברות לכביש
הראשי שתוגש לאחר הוצאת היתר הבנה.

נספח לתכנית מפורטת מס. כ/164

גוש 11247 חל' 1 (חלקי)

"דלק" חברת הדלק הישראלית בע"מ		שנויים	
תחנת דלק עי בת-שלמה, כביש מס. 114			
תוכנית עקרונית	שרטט		
	חכון		
ק.מ. 1:500	תאריך אוקטובר 67		

משרד הפנים
חוק התכנון והבניה תשכ"ה-1965
מחוז חיפה
מרחב תכנון מקומי גליל מערבי
תכנית מתלולי מס. חל/164 95
הוגרה המחוזית בישיבתה ה 17.7.79 החליטה להפקיד את התכנית הנזכרת לעיל.
יו"ר ועדת המשנה לתכנון — יושב ראש הוועדה

משרד הפנים
חוק התכנון והבניה תשכ"ה-1965
מחוז חיפה
מרחב תכנון מקומי גליל מערבי
תכנית מתלולי מס. חל/164 27
הוגרה המחוזית בישיבתה ה 5.11.80 החליטה להמליץ לפני
לתכנית הנזכרת לעיל.
יו"ר ועדת המשנה לתכנון

תכנית מס. חל/164 פורסמה לתוקף בילקוט 1319 עמוד 16.1.81
רשומים מס. 2626

תכנית מס. חל/164 פורסמה להפקדה בילקוט 522 עמוד 13.12.79
רשומים מס. 2587