1532

נספח מס' 1 לתכניות ג/873 - ג/898
תכנית בינוי לביה"ס של
חטיבת-ביניים עוספייה

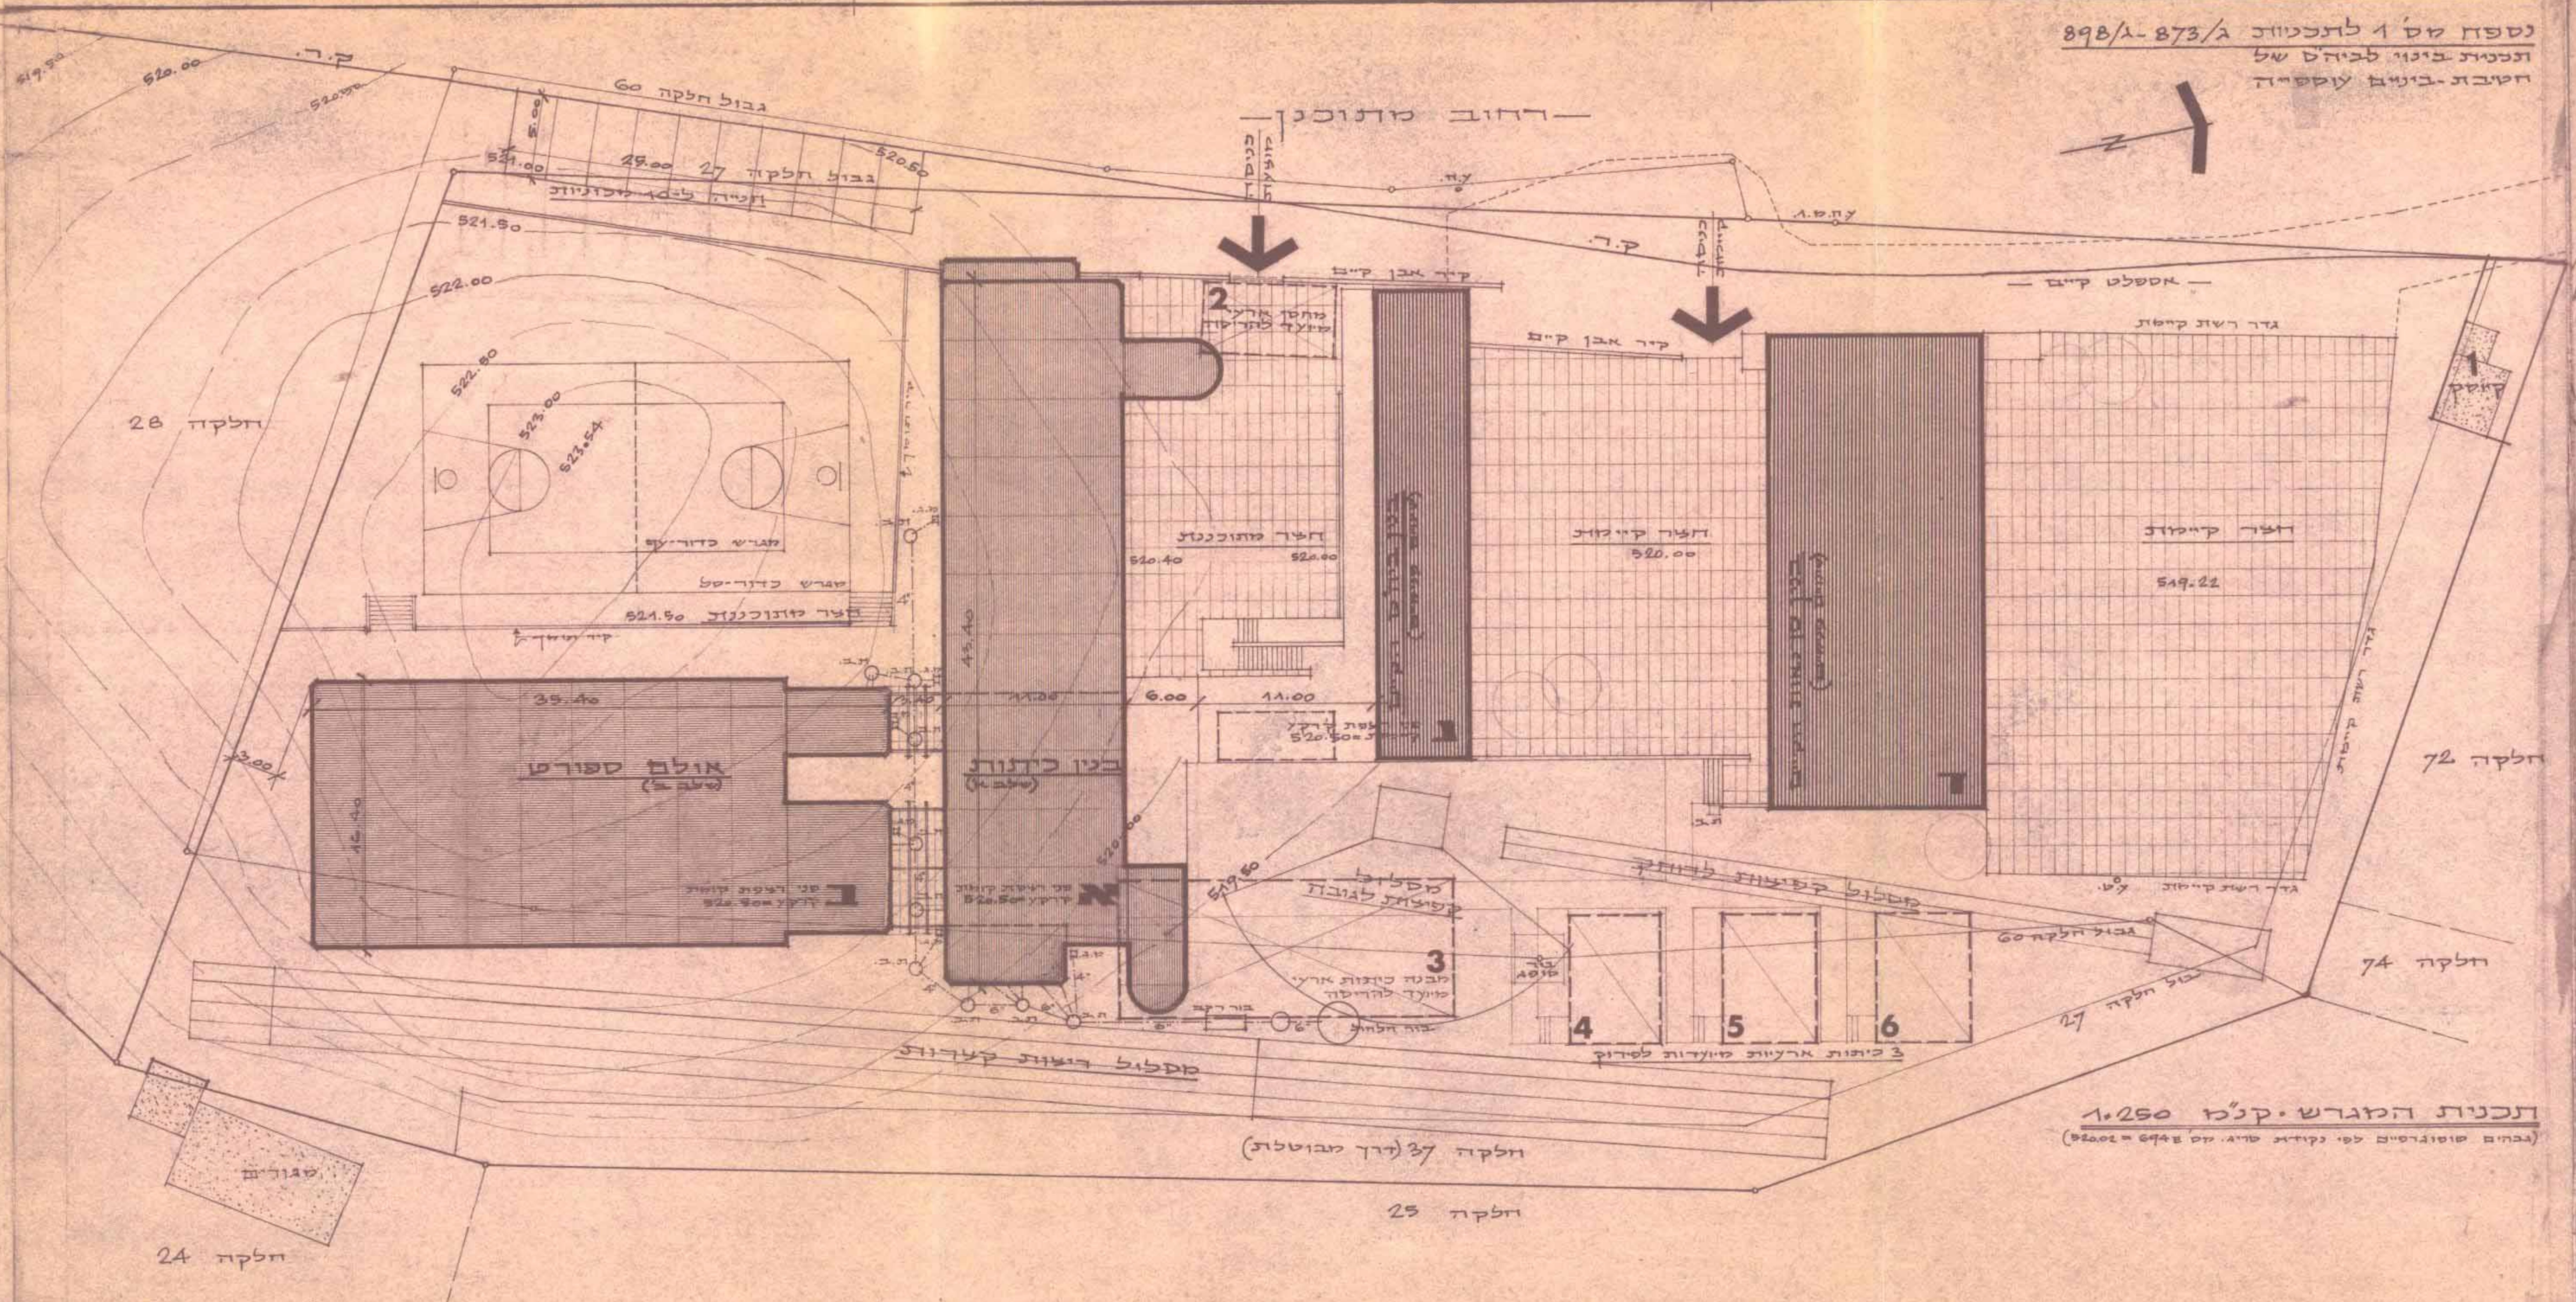
רחוב מתוכנן
ק.ר.
גבול חלקה 60
גבול חלקה 27
חנייה לרכב מכוניות
29.00
5.00
521.00
520.50
521.50
522.00
522.50
523.00
523.54
חלקה 28
מגרש כדור-עף
מגרש כדור-סל
521.50 חצר מתוכננת
קיר תומך
כניסה מוצעת
כניסה קיימת
ע.ח.
ע.ח.מ.ג.
קיר אבן קיים
אספלט קיים
2
מחסן ארעי מיועד להריסה
חצר מתוכננת
520.40
520.00
חצר קיימת
520.00
חצר קיימת
519.22
גדר רשת קיימת
1
קיוסק
חלקה 72
35.40
16.40
3.00
43.40
6.00
11.00
אולם ספורט
(שלב ב')
ב
בנין כיתות
(שלב א')
א
ג
ד
520.00
519.50
מסלול קפיצות לגובה
3
מבנה כיתות ארעי מיועד להריסה
בור רקב
בור חלחול
מסלול קפיצות לרוחק
גבול חלקה 60
גבול חלקה 27
חלקה 74
4
5
6
3 כיתות ארעיות מיועדות לסירוק
מסלול ריצות קצרות
חלקה 37 (דרך מבוטלת)
חלקה 25
חלקה 24
שבילים

תכנית המגרש · קנ"מ 1:250
(גבהים טופוגרפיים לפי נקודת טריג. מס' 694E = 520.02)

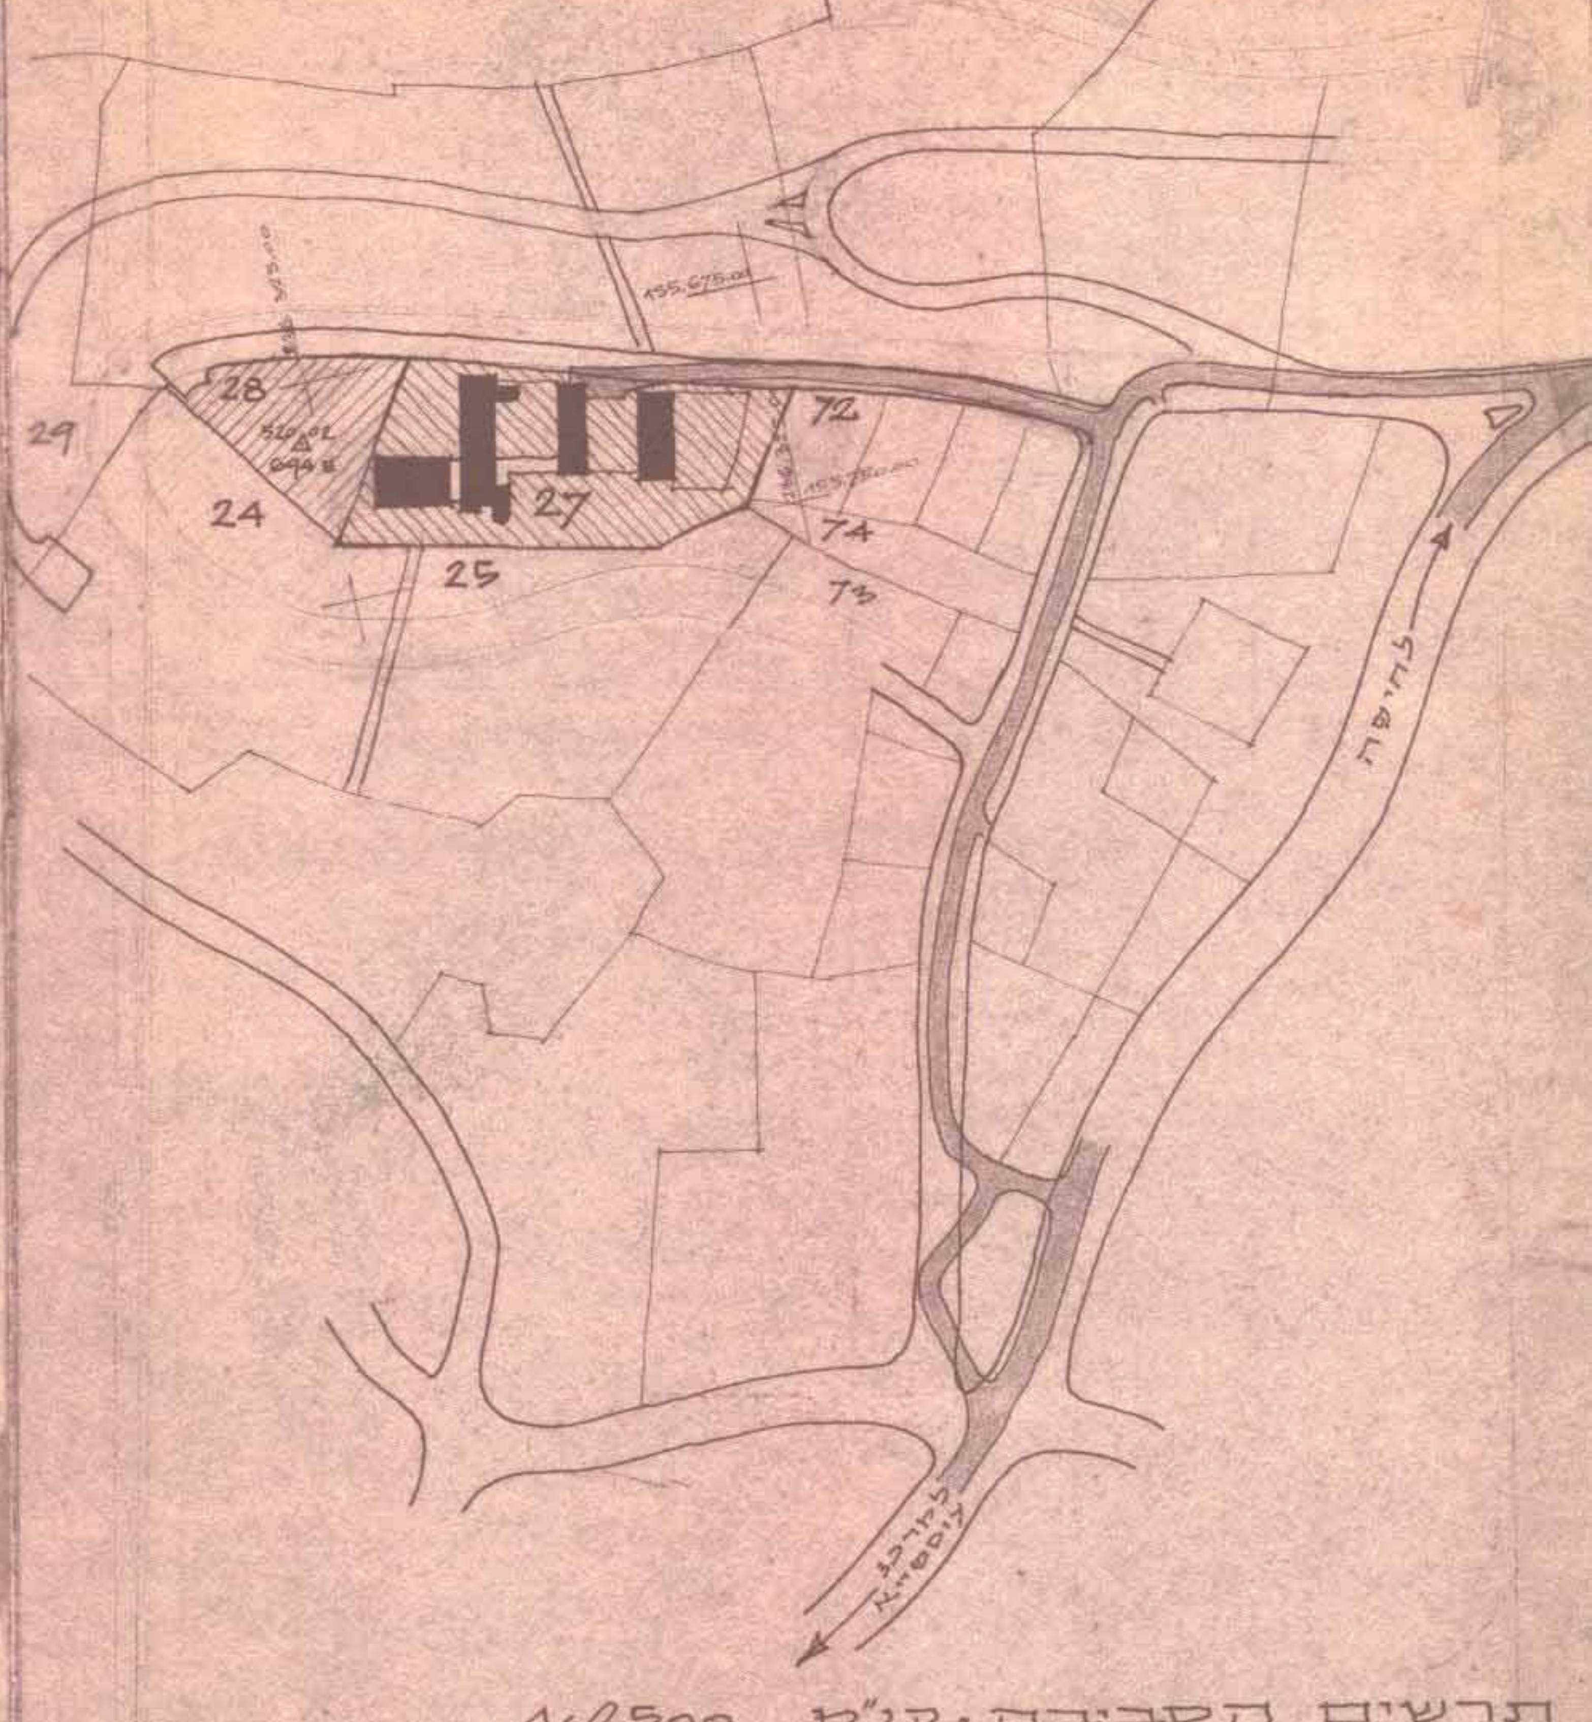
28
29
24
25
27
72
74
73
לחיפה
לכרמל
לדלית

תרשים הסביבה · קנ"מ 1:2500

▨ מגרש קיים של ביה"ס
▨ הגדלה מתוכננת למגרש
═ רחוב מתוכנן
▬ " קיים (סלול)

משרד הפנים
חוק התכנון והבניה תשכ"ה 1965
מחוז חיפה
מרחב תכנון מקומי גליל
תכנית שנויי מתאר מס' ג/898
הועדה המחוזית בישיבתה ה 80
מיום 17.11.78 החליטה להפקיד את
התכנית הנזכרת לעיל.
סגן מנהל כללי לתכנון
יושב ראש הועדה

תכנית מס' ג/898 פורסמה להפקדה בילקוט
הפרסומים מס' 2545 מיום 21.6.79 עמוד 1696

כל סיון תשל"ט

משרד הפנים
חוק התכנון והבניה תשכ"ה - 1965
מחוז חיפה
מרחב תכנון מקומי גליל
תכנית שנויי מתאר מס' ג/898
הועדה המחוזית בישיבתה ה 100
מיום 2.10.79 החליטה לתת תוקף
לתכנית הנזכרת לעיל.
סגן מנהל כללי לתכנון
יושב ראש הועדה

תכנית מס' ג/898 פורסמה למתן תוקף בילקוט
הפרסומים מס' 2648 מיום 31.7.80 עמוד 2177

תאריך	שינוי	תאריך	תפוצה
13.1.79	תוספת חלקה 28 לתכנית	22.3.79	משרד השיכון - 1 x
		13.5.79	לועדה המקומית 5 x
		-״-	לשכת התכנון - [illegible] 1 x
		-״-	לועדה האזורית [illegible] 1 x

מדינת ישראל
משרד השיכון

מנהל לבניה כפרית
ויישובים חדשים

מס' פרויקט	מקום	עוספייה		שם	חתימה	תאריך	ק"מ
	מחוז	חיפה	תכנן				1:250 1:2500
	נושא הפרויקט	ב"ס חטיבת הביניים (הרחבת ב"ס "אורט")	שרטט				
מס' גליון			בקר				מדות הגליון 110 x 40
1/2	נושא הגליון	תכנית הבינוי נספח מס' 1 לתכניות - 898/ג, 873/ג	אשר			20.11.77	שטח הגליון 0.44 מ"ר

תיבון אדריכלות ותכנון-ערים
זרזיר (סטנקטי) 37 - חיפה 34353, טל. (04) 83085

המבצע אחראי לבדיקת התכניות על המבצע לבקר כל המדות ועל כל טעות או אי התאמה עליו להודיע למתכנן אין לקבוע מידות ע"י מדידה בשרטוט