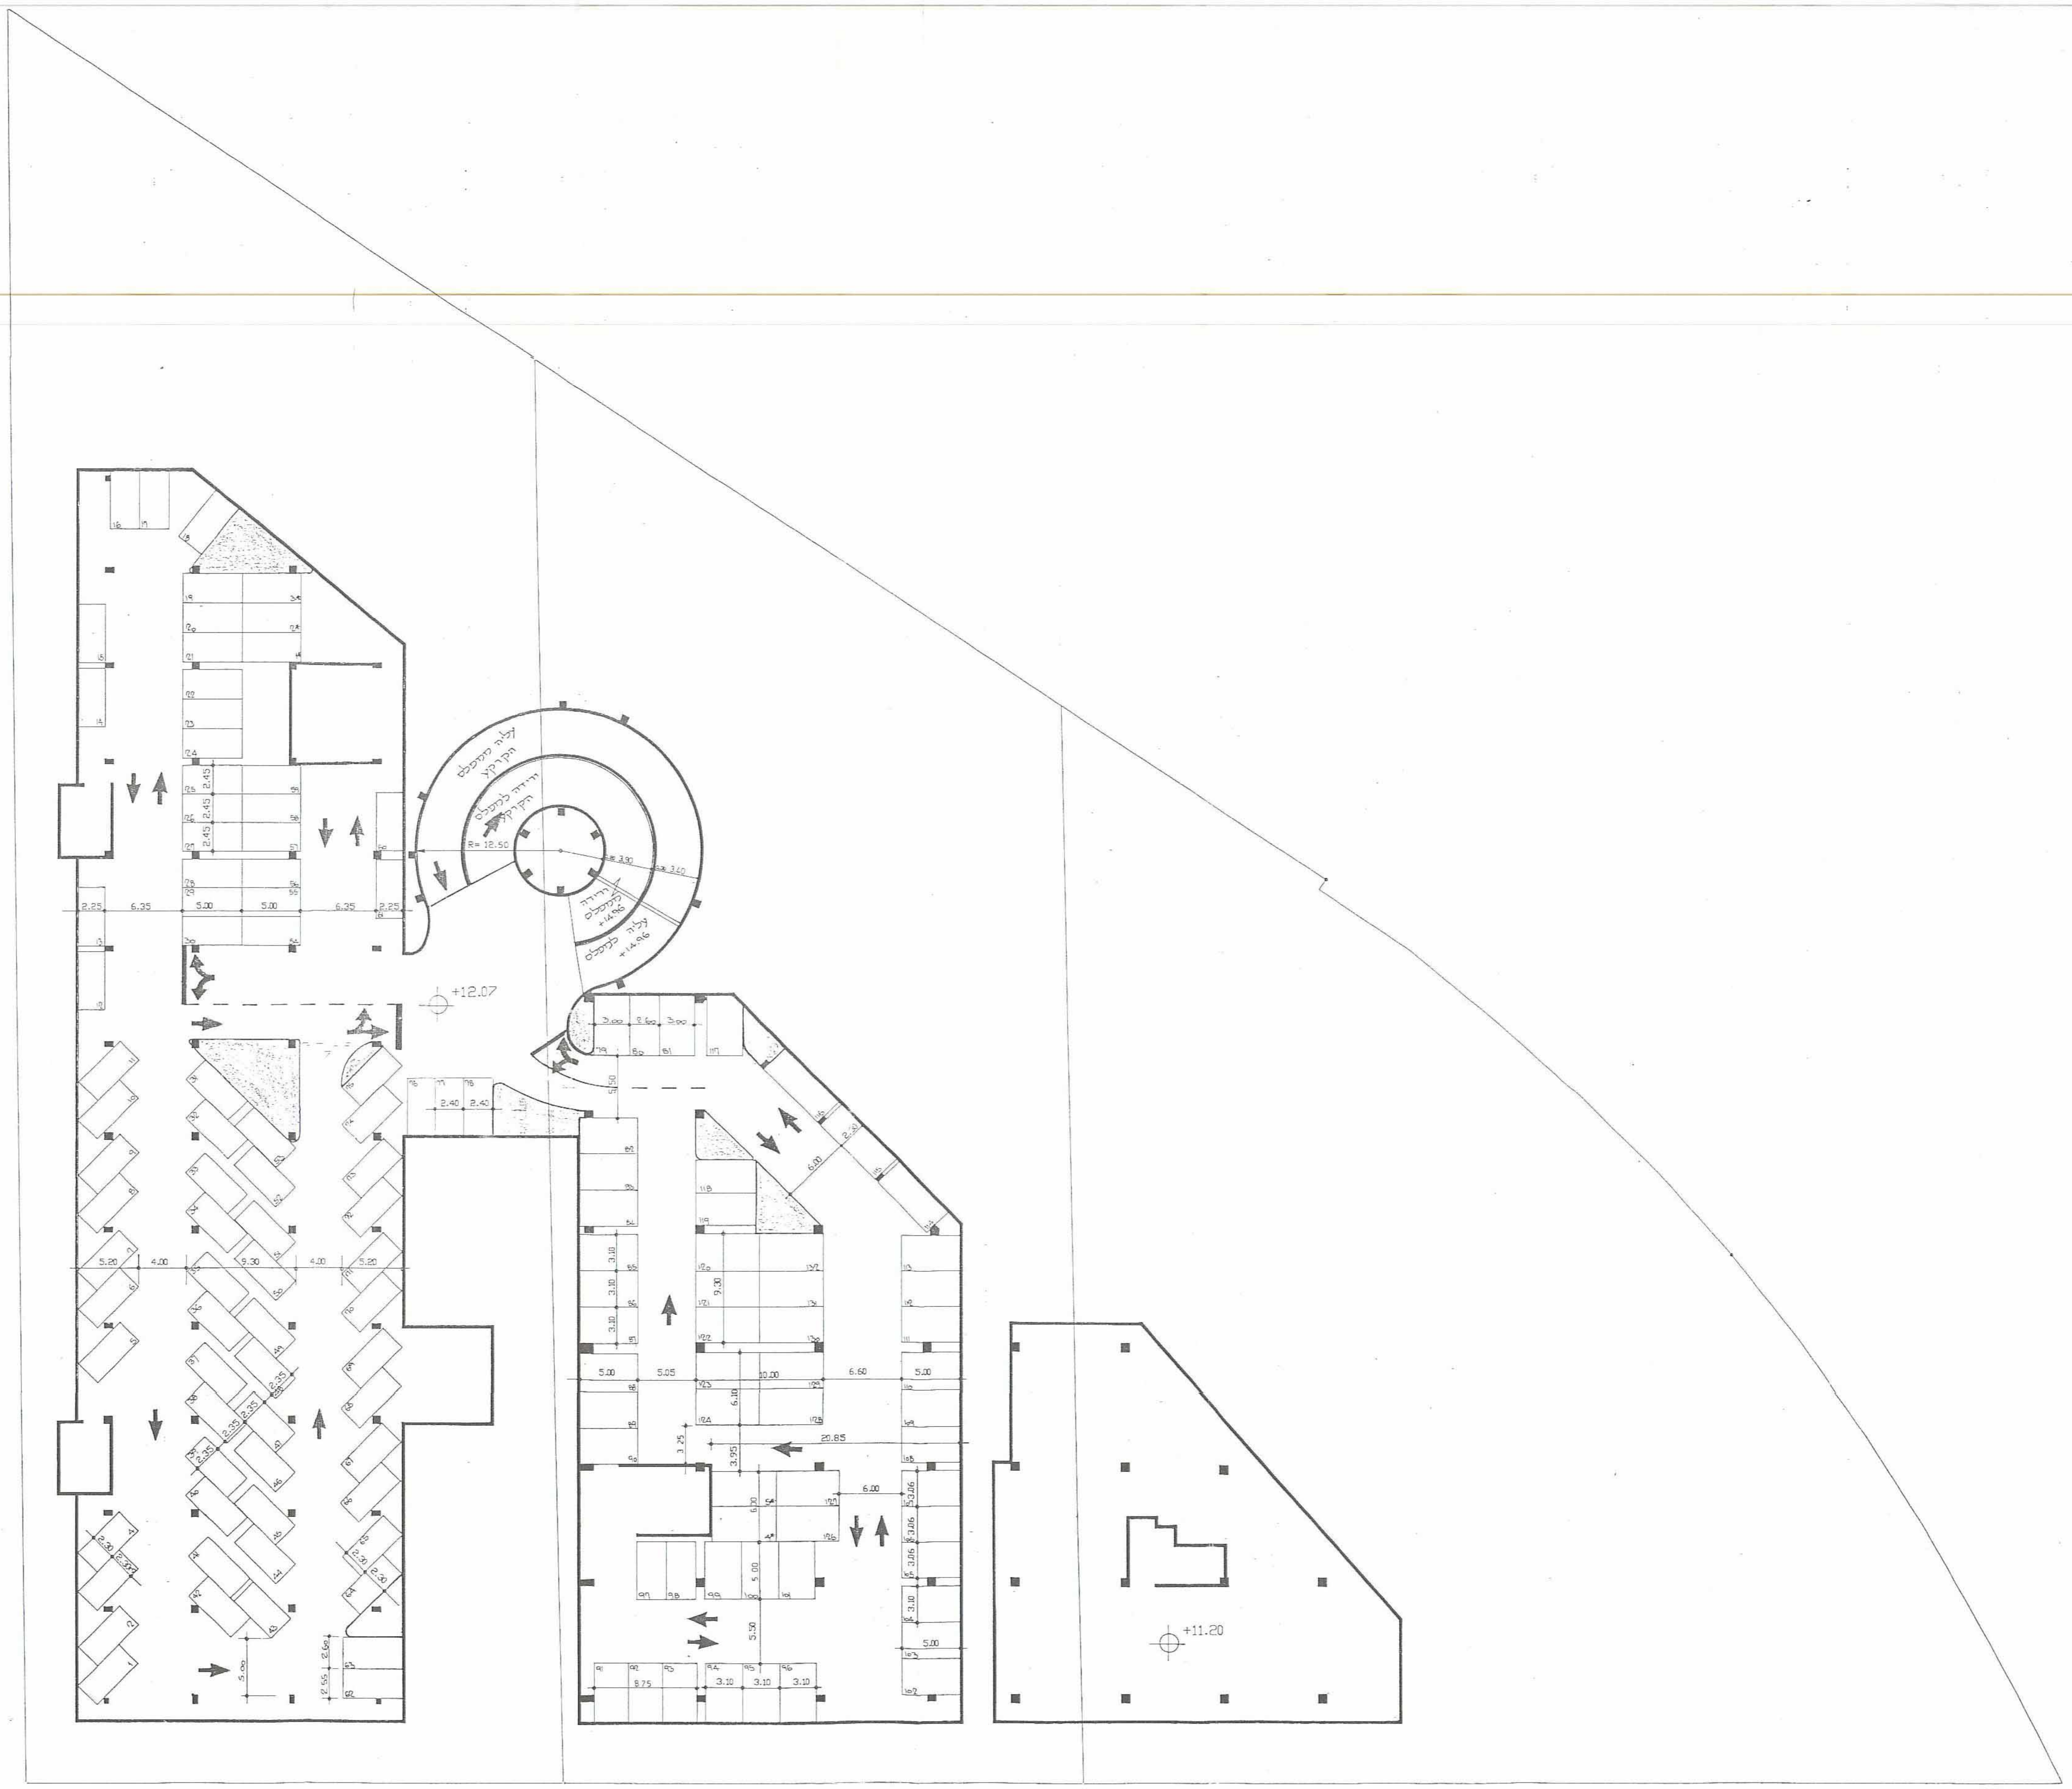

עליה ממפלס הקרקע
ירידה למפלס הקרקע
R= 12.50
3.90
3.40
ירידה ממפלס +14.96
עליה למפלס +14.96
+12.07
+11.20
6.35
5.00
5.00
6.35
2.25
2.25
4.00
5.20
5.30
4.00
5.20
2.40
2.40
3.00
2.60
3.00
5.00
5.05
5.00
6.60
5.00
25.85
6.00
3.75
3.10
3.10
3.10

ש. זעפיה - א. רוז
נתקבל: 1165
מספר: 843
תאריך: 24.9.91

מדינת ישראל

חניות בקומה זו:	
חניה רגילה	132
חניה כפולה	5
סה"כ	137 חניות

יינון-מהנדסים יועצים
שרותי תכנון ופקוח בהנדסה אזרחית ניקוז ומדידות
YENON-CIVIL ENGINEERING
רח' העצמאות 27 חיפה מיקוד 31004 ת.ד. 511 טל. 04-670120\2
27 HA'ATZMAUT ST. 31004 ISRAEL P.O.B. 511. TEL.04-670120\2

הוכן עבור: חב' בני משה קרסו
המקום: מפרץ חיפה
תכנית מס': 519 / 1.2
קנ"מ: 1:250
תאריך: 20.3.90
תכנן: אברהם ל.
בקר:
שרטט: בתיה
אשר:

שם התכנית:
בנין קרסו חיפה
הסדרת תנועה וחניה
מפלס + 12.07

המבצע אחראי לבדיקת המידות ולהתאמתן במקום.
על המבצע לבקר את כל המידות.
על כל טעות או אי התאמה עליו להודיע למתכנן.