התכנית טעונה אישור השר

הודעה על הפקדת תכנית מס. ק/במ/385
פורסמה בילקוט הפרסומים מס. 4330
מיום 27.8.95

מחוז חיפה

מרחב תכנון מקומי קריות

שינוי לתכנית מתאר מקומית קריות
הקרויה תכנית מס' ק/במ/385 שכונת מגורים בצפון קרית מוצקין
המהווה שינוי לתכנית מתאר מקומית קריות מס' ק/130

<u>נספח חניה מנחה</u>

משרד הפנים מחוז חיפה
חוק הליכי תכנון ובניה (הוראת שעה) התש"ן 1990
הפקדת תכנית מס. ק/במ/385
הועדה לבניה למגורים (ומס. 80)
החליטה ביום 20.4.95 להפקיד את התכנית.
יו"ר הועדה לבניה למגורים

הודעה על אישור תכנית מס. ק/במ/385
פורסמה בילקוט הפרסומים מס. 4458
מיום 1.2.96

משרד הפנים מחוז חיפה
חוק הליכי תכנון ובניה (הוראת שעה) התש"ן 1990
אישור תכנית מס. ק/במ/385
הועדה לבניה למגורים (ומס. 84)
החליטה ביום 25.9.95 לאשר את התכנית.
יו"ר הועדה לבניה למגורים

התכנית אינה טעונה אישור השר

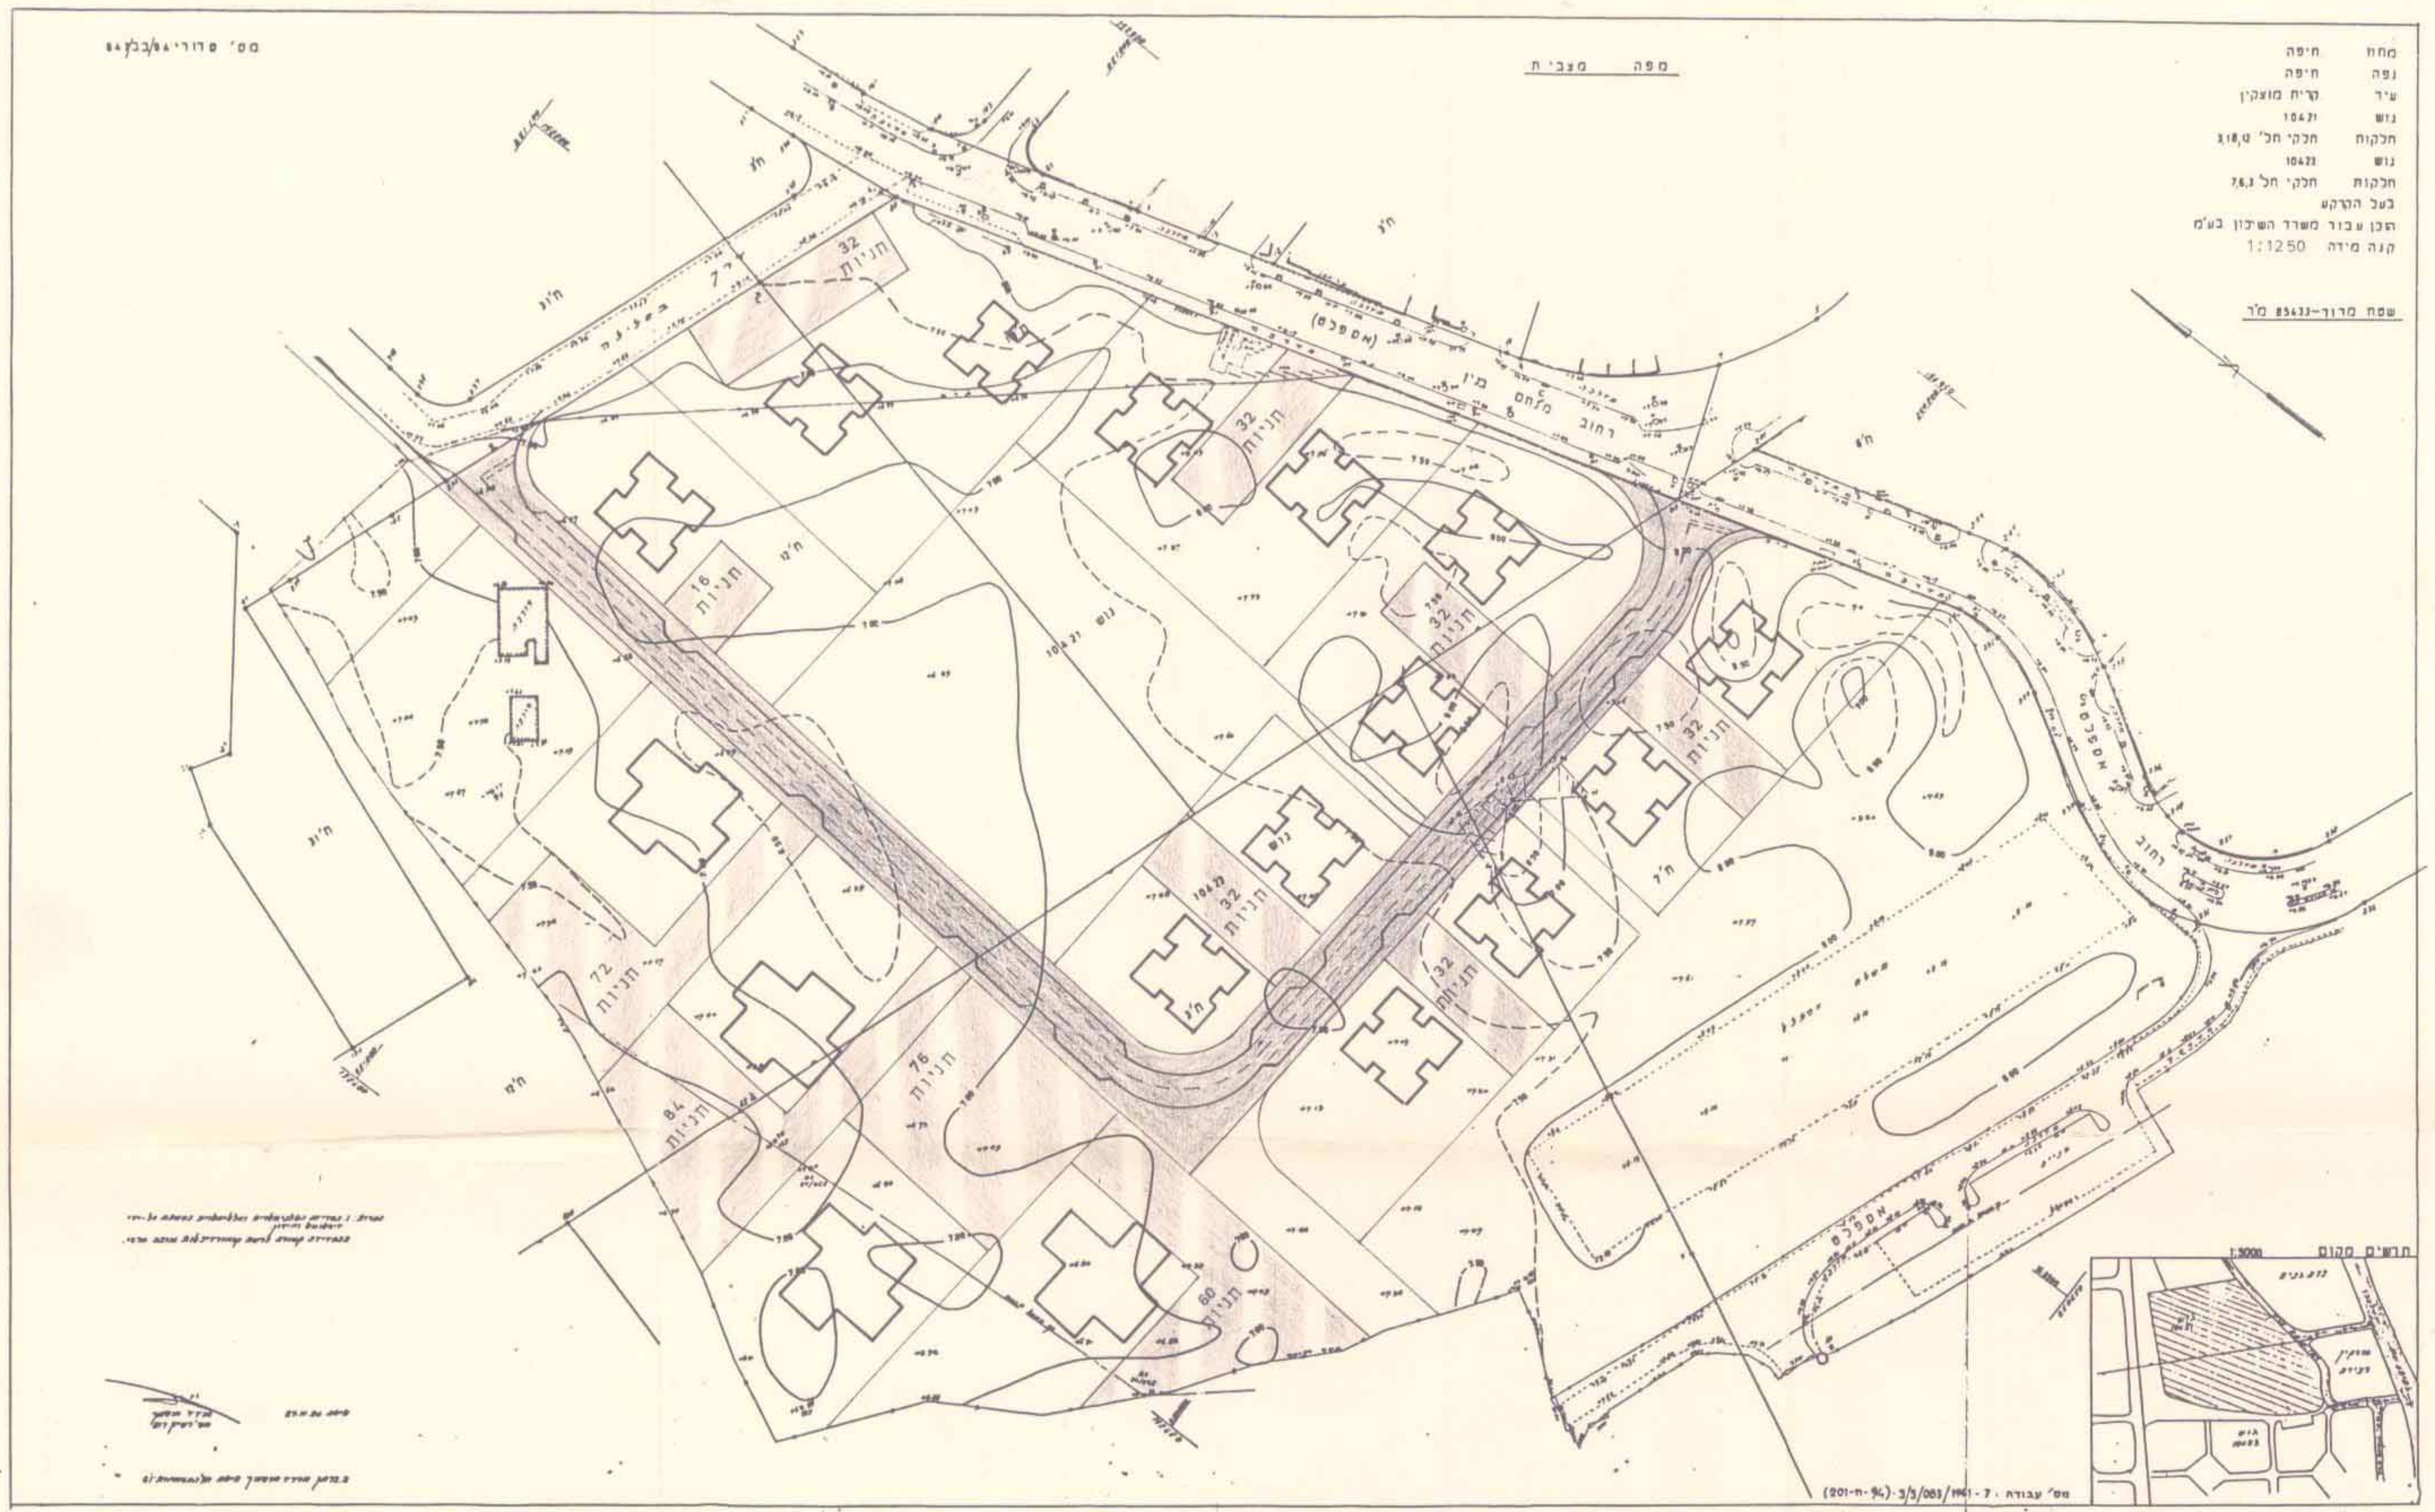

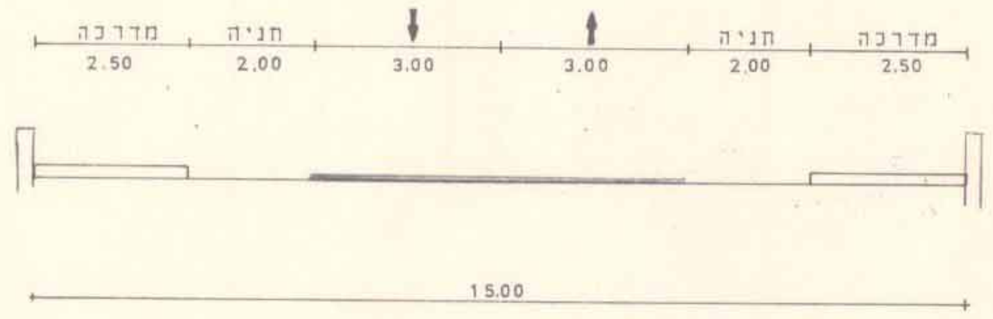

חתך טיפוסי לרוחב הדרך
1:100

משרד הבינוי והשיכון
רחוב העצמ...
ת.ד. 272 טלפון 04-6...

יוזם התכנית משרד הבינוי והשיכון

אין לנו התנגדות עקרונית לתכנית, בתנאי שזו תהיה מתואמת עם רשויות התכנון המוסמכות.
חתימתנו היא לצרכי תכנון בלבד, אין בה כדי לתקנות כל זכות ליוזם התוכנית או לכל בעל ענין אחר בשטח התכנית כל עוד לא הוקצה השטח ונחתם עמנו הסכם מתאים בגינו, ואין חתימתנו זו באה במקום הסכמת כל בעל זכות בשטח הנדון ו/או כל רשות מוסמכת, לפי כל חוזה ועפ"י כל דין.
למען חסר ספק מוצהר בזה כי אם נעשה או ייעשה על ידינו הסכם בגין השטח הכלול בתכנית, אין בחתימתנו על התכנית משום הודאה בקיום הסכם כאמור ו/או ויתור על זכותנו לבטלו בגלל הפרתו ע"י מי שרכש מאתנו על פיו זכויות כלשהן בשטח, ו/או על כל זכות אחרת העומדת לנו מכל הסכם כאמור ועפ"י כל דין. שכן חתימתנו ניתנת אך ורק מנקודת מבט תכנונית.

אריאל שנורמן
מינהל מקרקעי ישראל
מינהל מקרקעי ישראל
מחוז חיפה

תאריך 24.12.95

בעל הקרקע מנהל מקרקעי ישראל

עורך התכנית אמנון רפפורט ארכיטקט ומתכנן

יעוץ תנועה לוי-שטרק מהנדסים יועצים
א. לוי - י. שטרק
מהנדסים יועצים

לוי & שטרק
אברהם לוי,
יוסי שטרק, אריה צוק
מהנדסים יועצים

תכנון בהנדסה אזרחית,
דרכים, תנועה ורמזורים

הוכן עבור: משרד הבינוי והשיכון	שם התכנית: מוצקין צפון תכנית תנועה וחניה
המקום: ק. מוצקין	
תכנית מס': 1.1/323	
קנ"מ: 1:1250	תאריך: 19.3.95
תכנן: יוסי	בקר:
שרטט: א ח'	אשר:

המבצע אחראי לבדיקת המידות והתאמתן במקום.
על המבצע לבקר את כל המידות.
על כל טעות או אי התאמה עליו להודיע למתכנן.