



הודעה על קידום חניית מס. 1352/96
פורסמה בלשון הרשומים מס. 1450
ביום 30.11.95

מט. ת.ת. 157/1997
אישור תוכנית מס. 1352/96
הודעה הנוגעת להכנת ולגביח החלטה
ביום 18.6.96 כאשר את התנאים
עליה הודעה המחייבת




הודעה על אישור חניית מס. 1352/96
פורסמה בלשון הרשומים מס. 1450
ביום 20.12.96

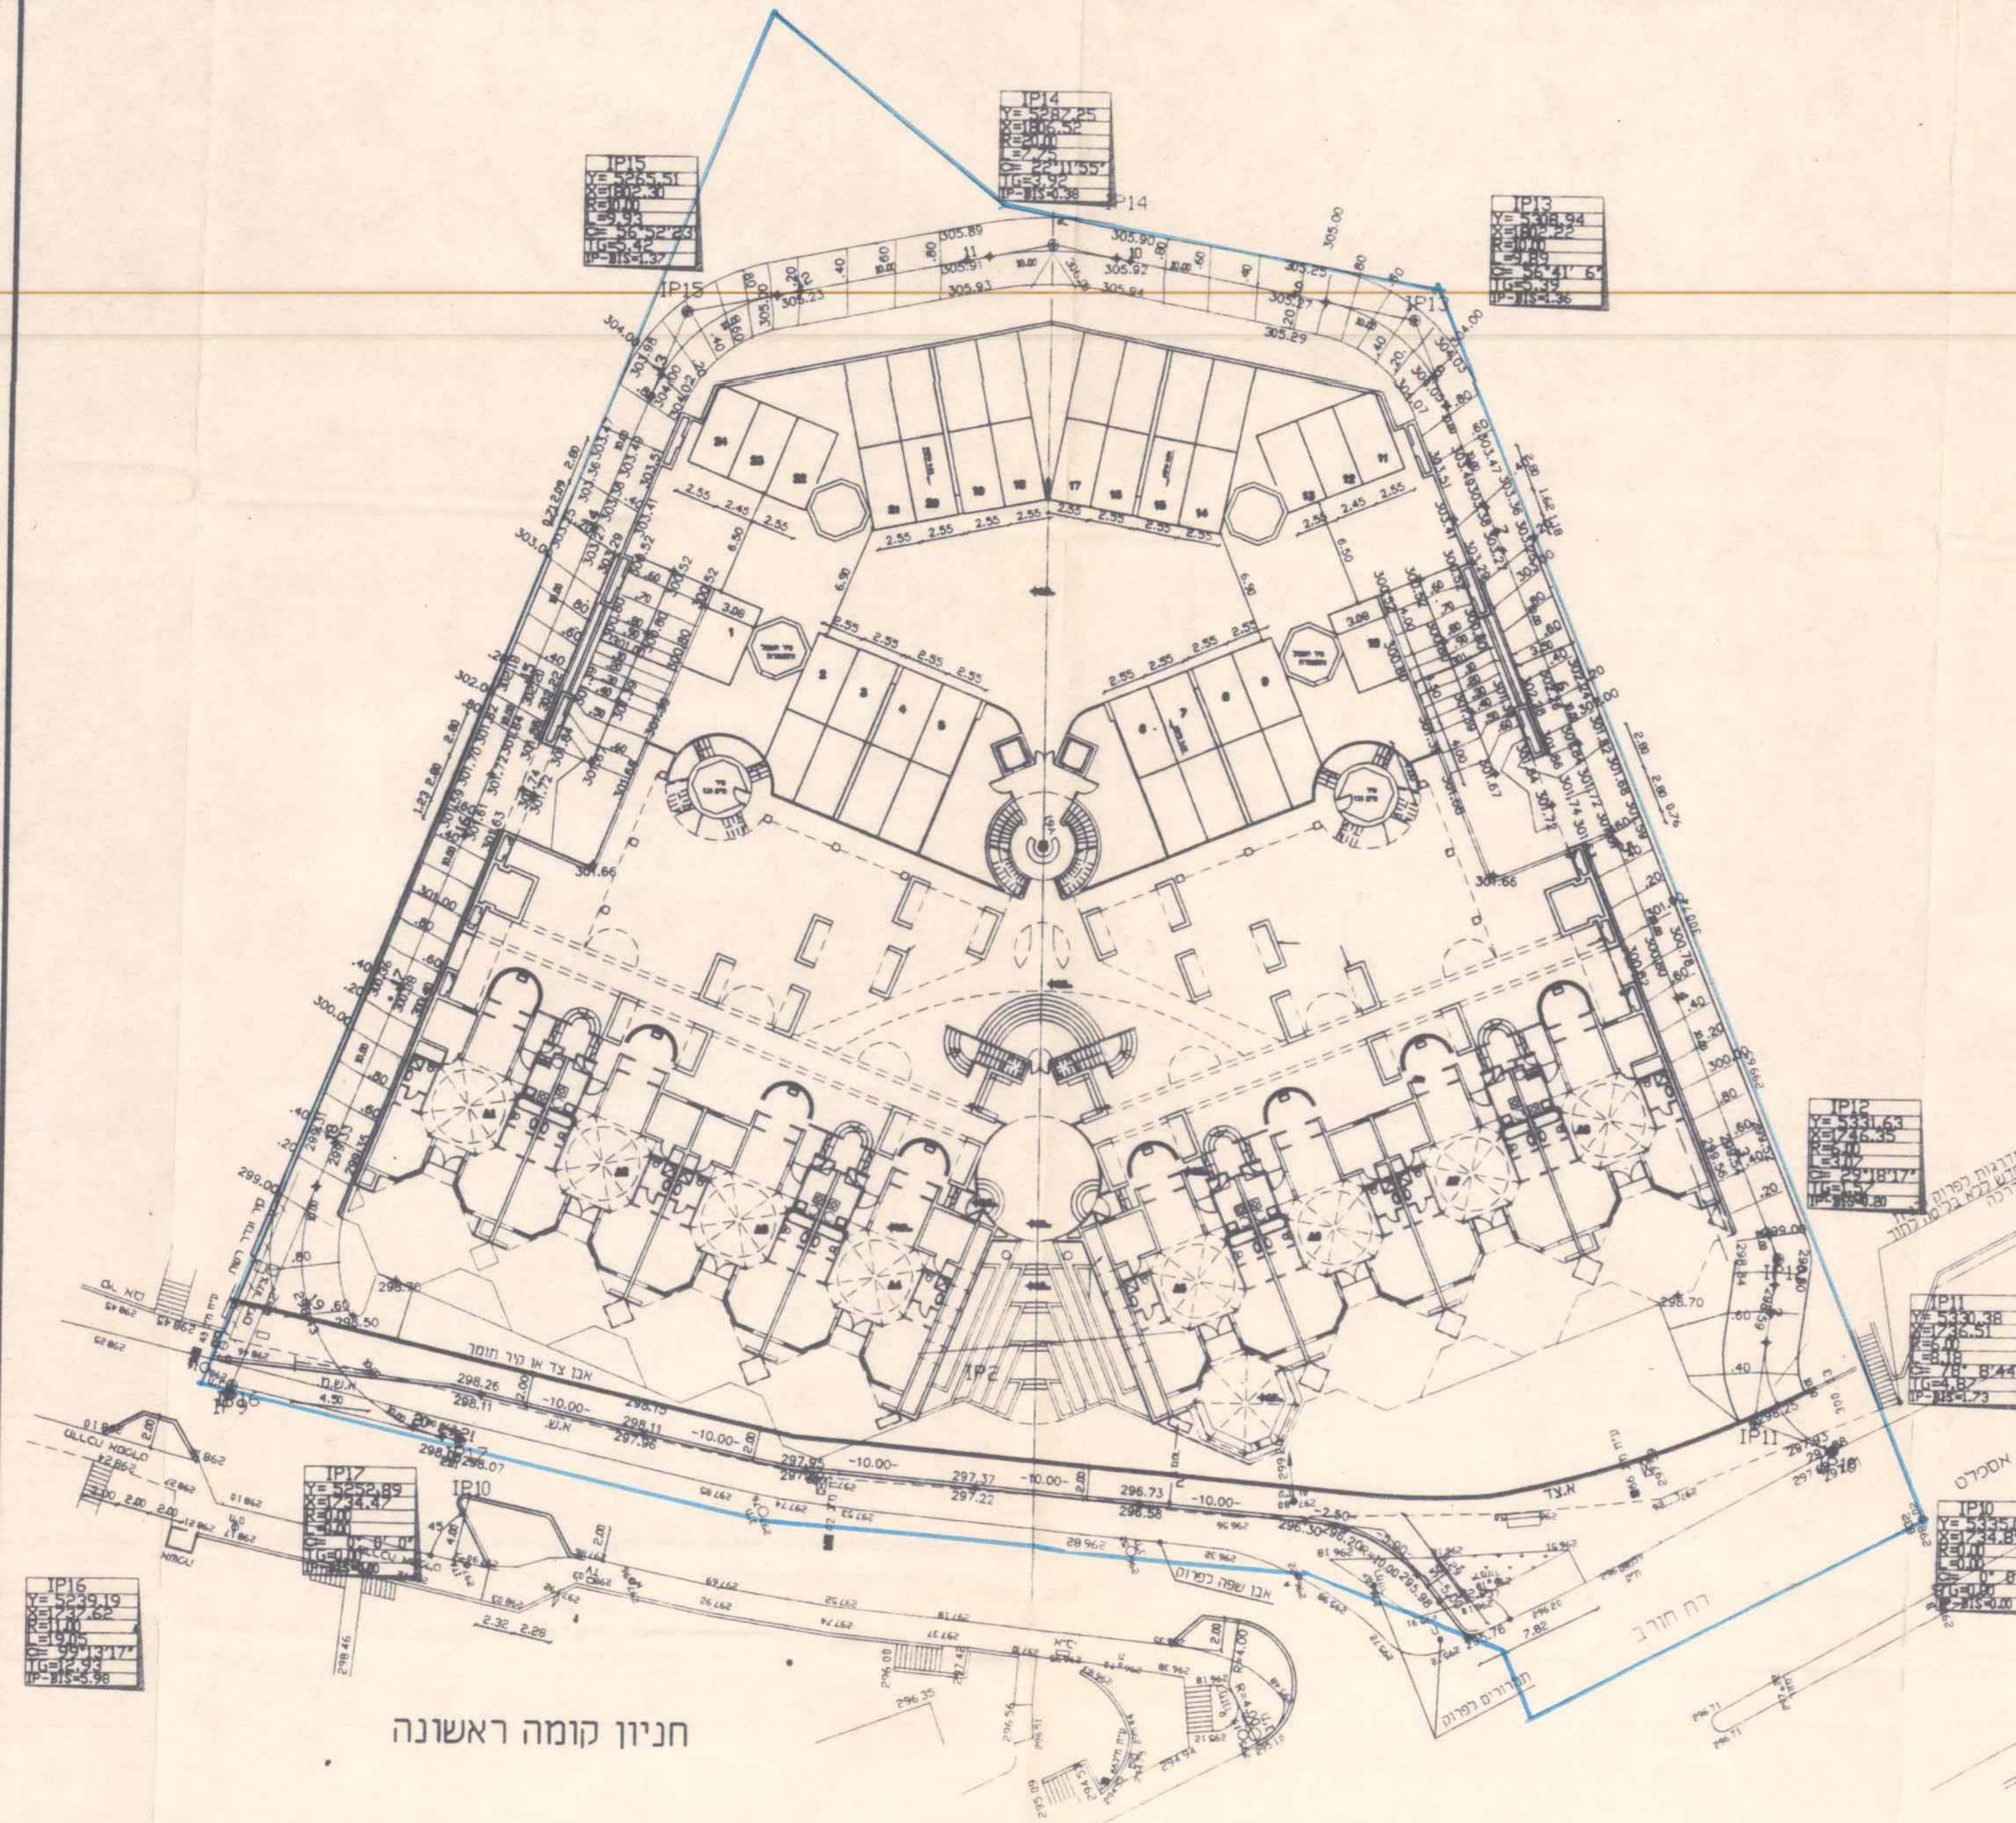

חניון קומה ראשונה

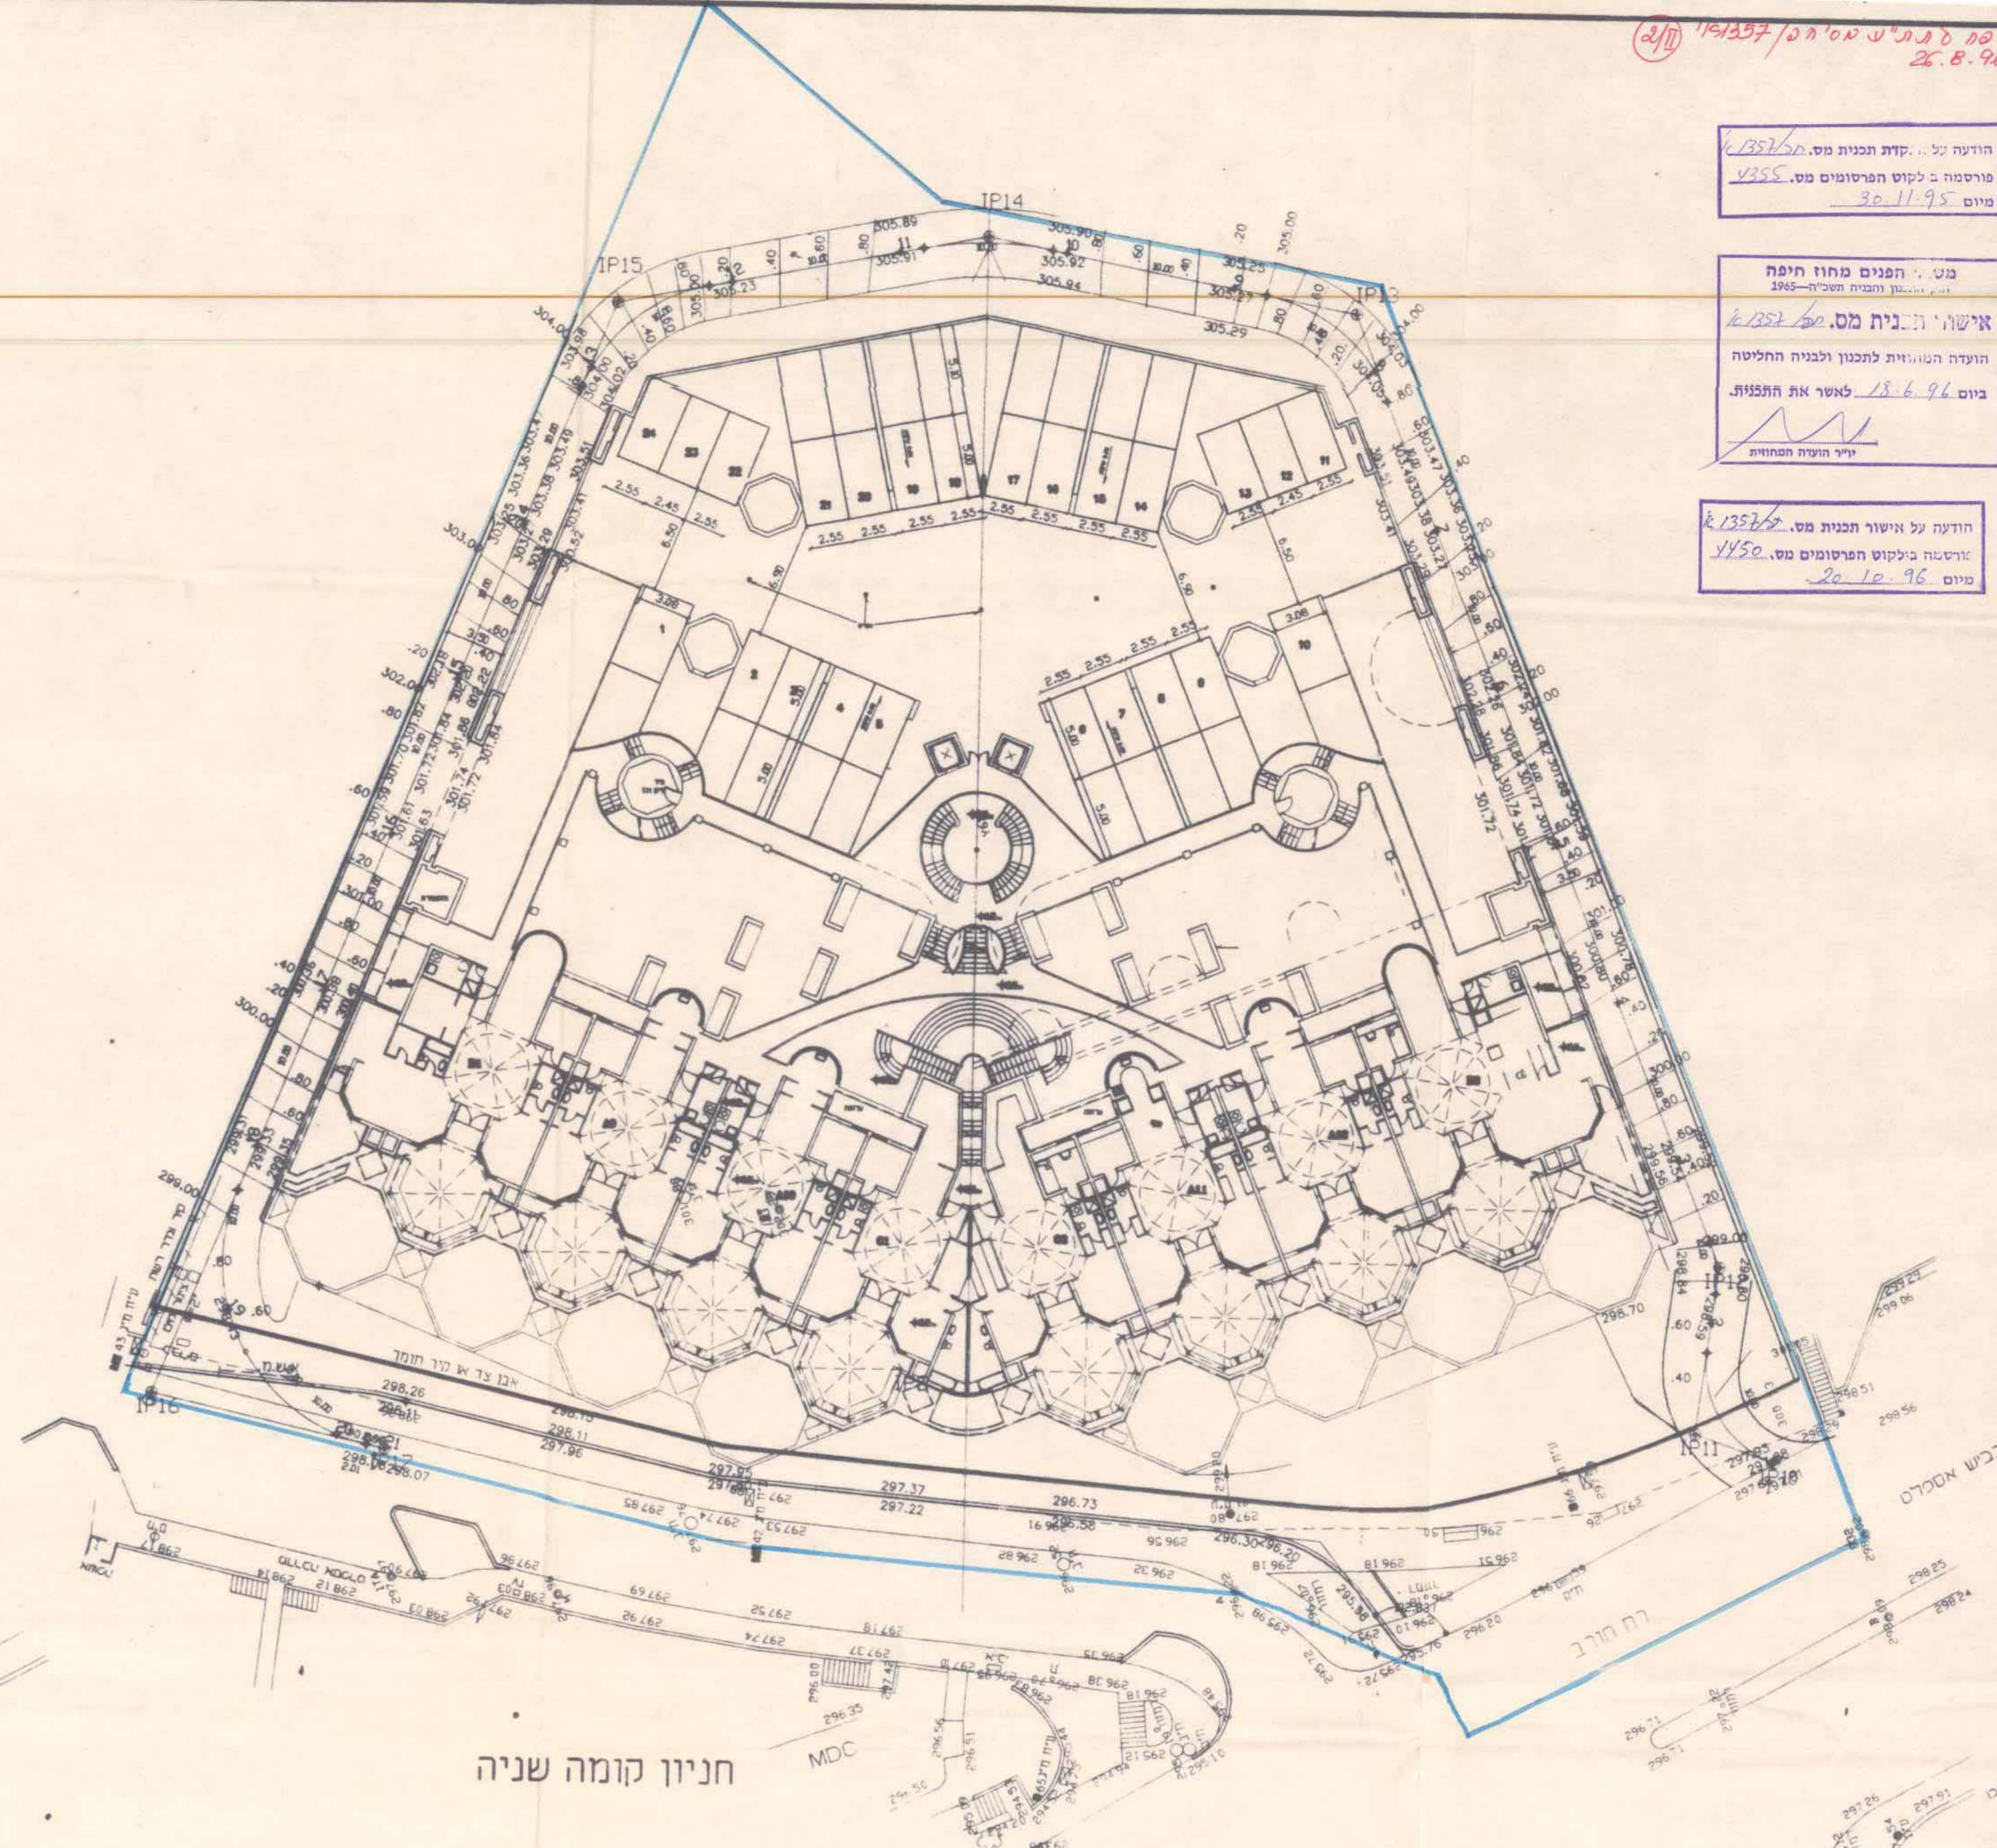

חניון קומה שנייה

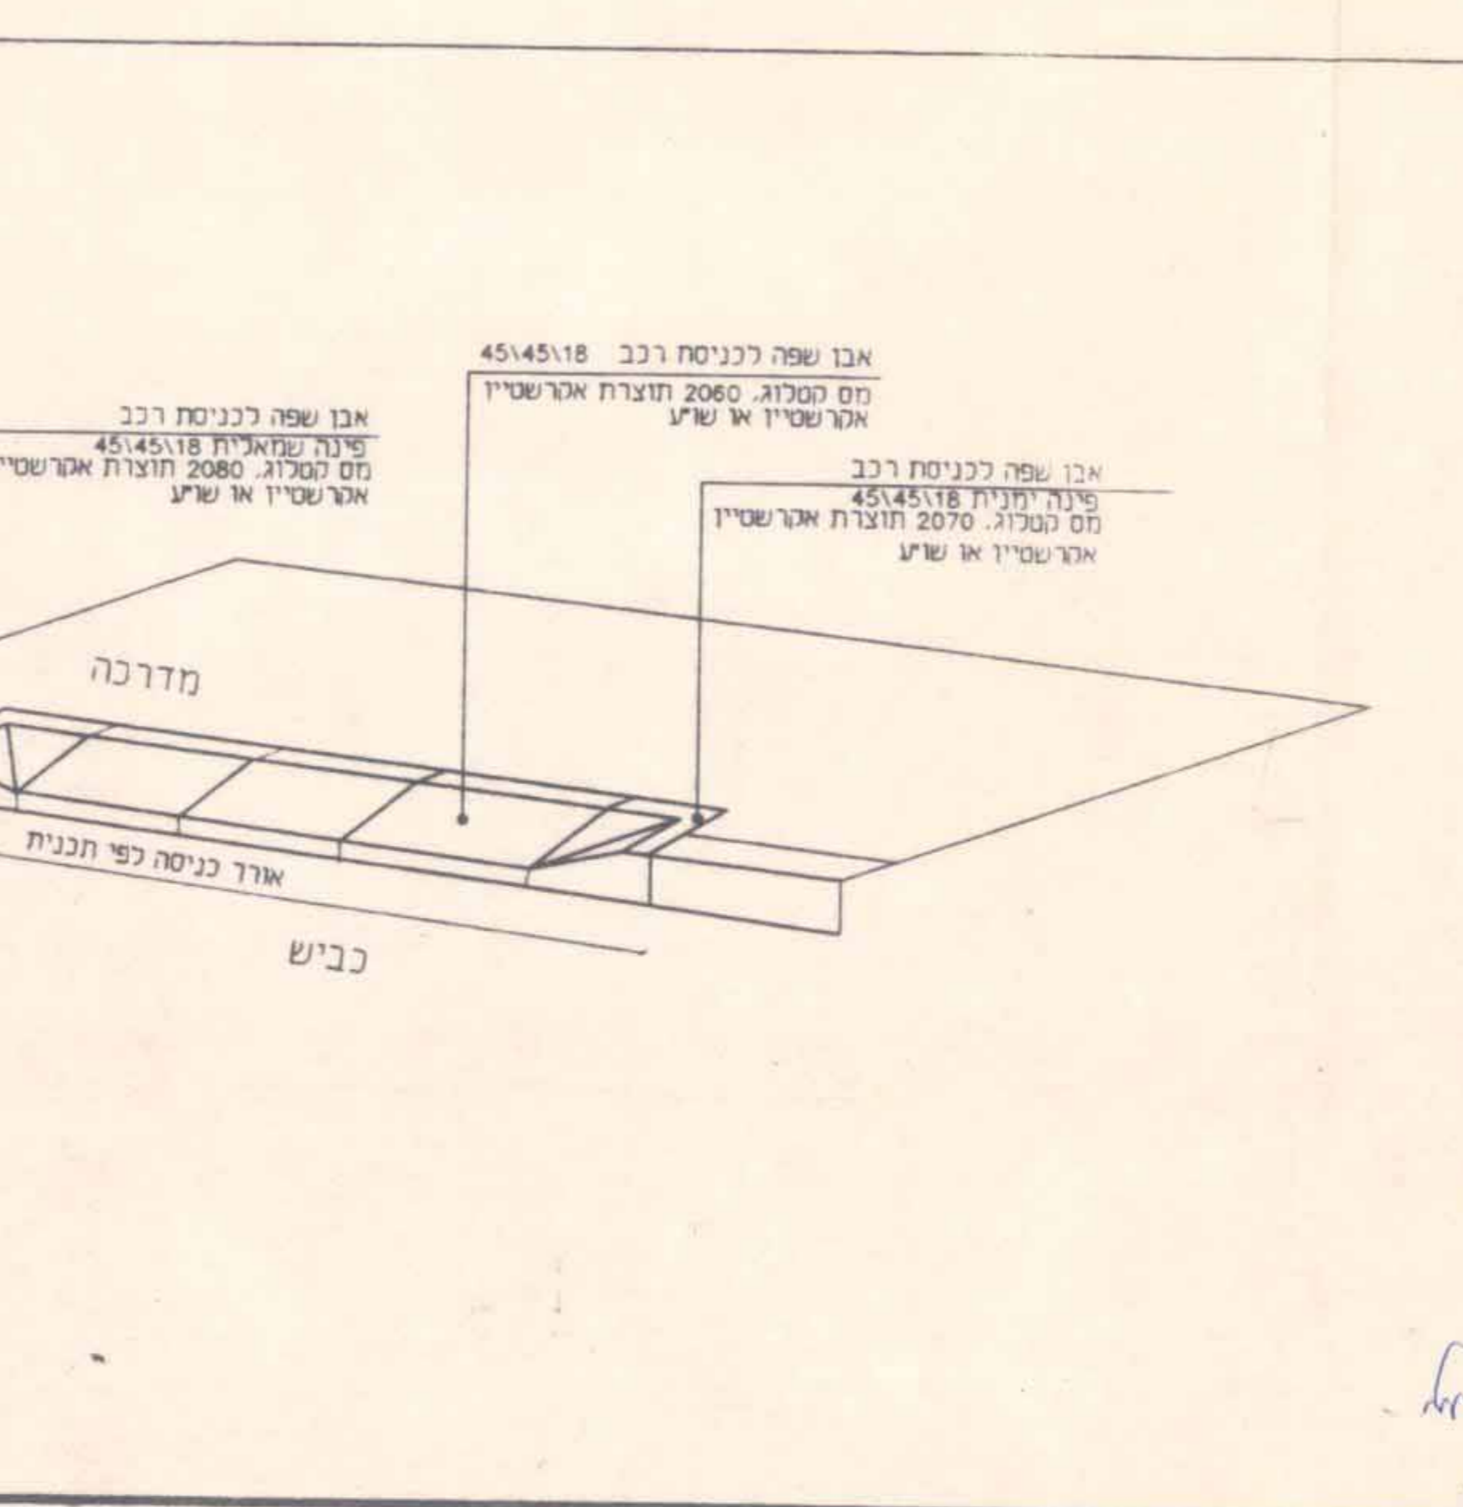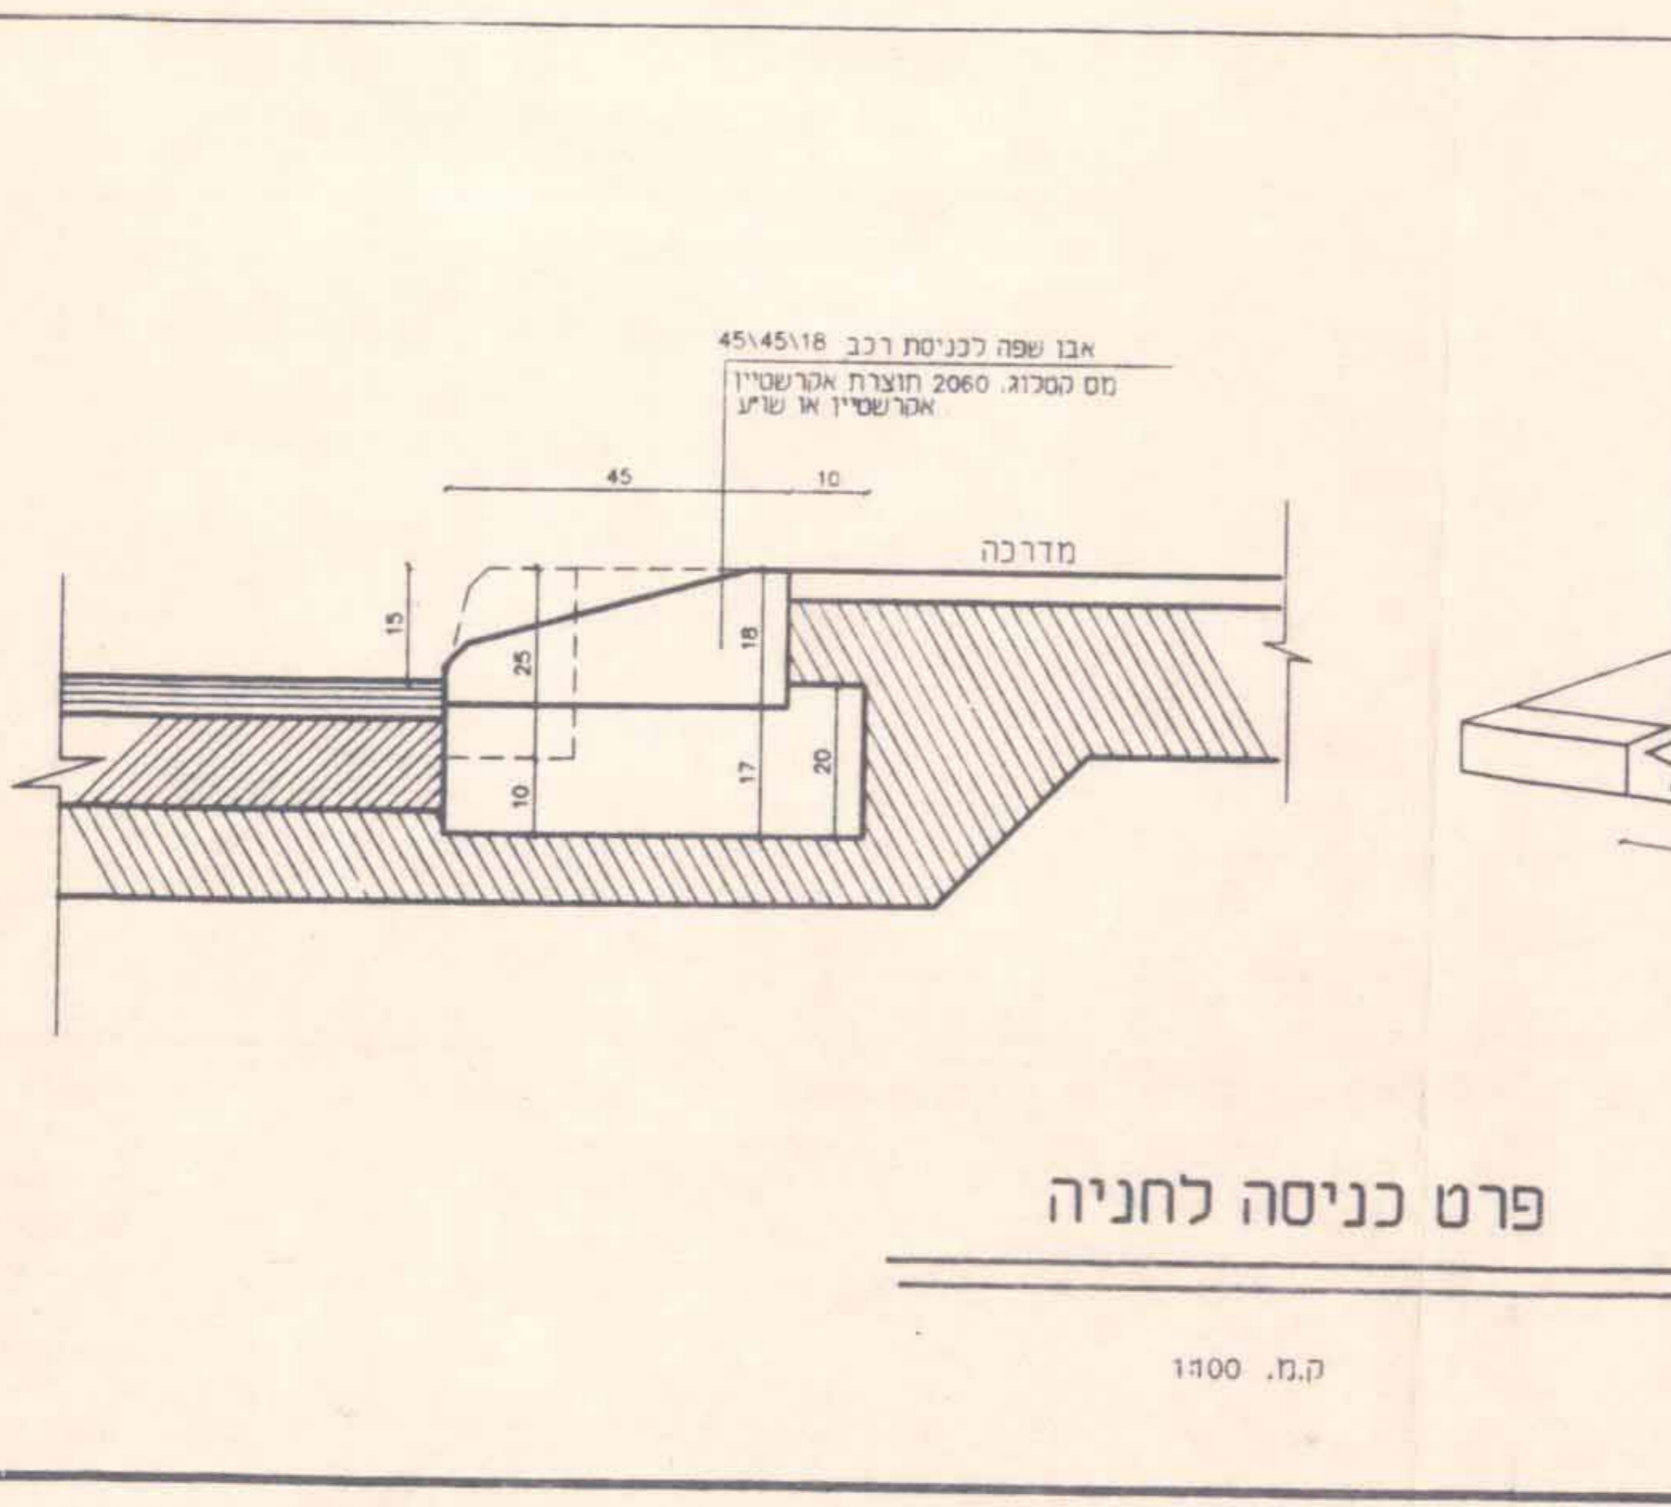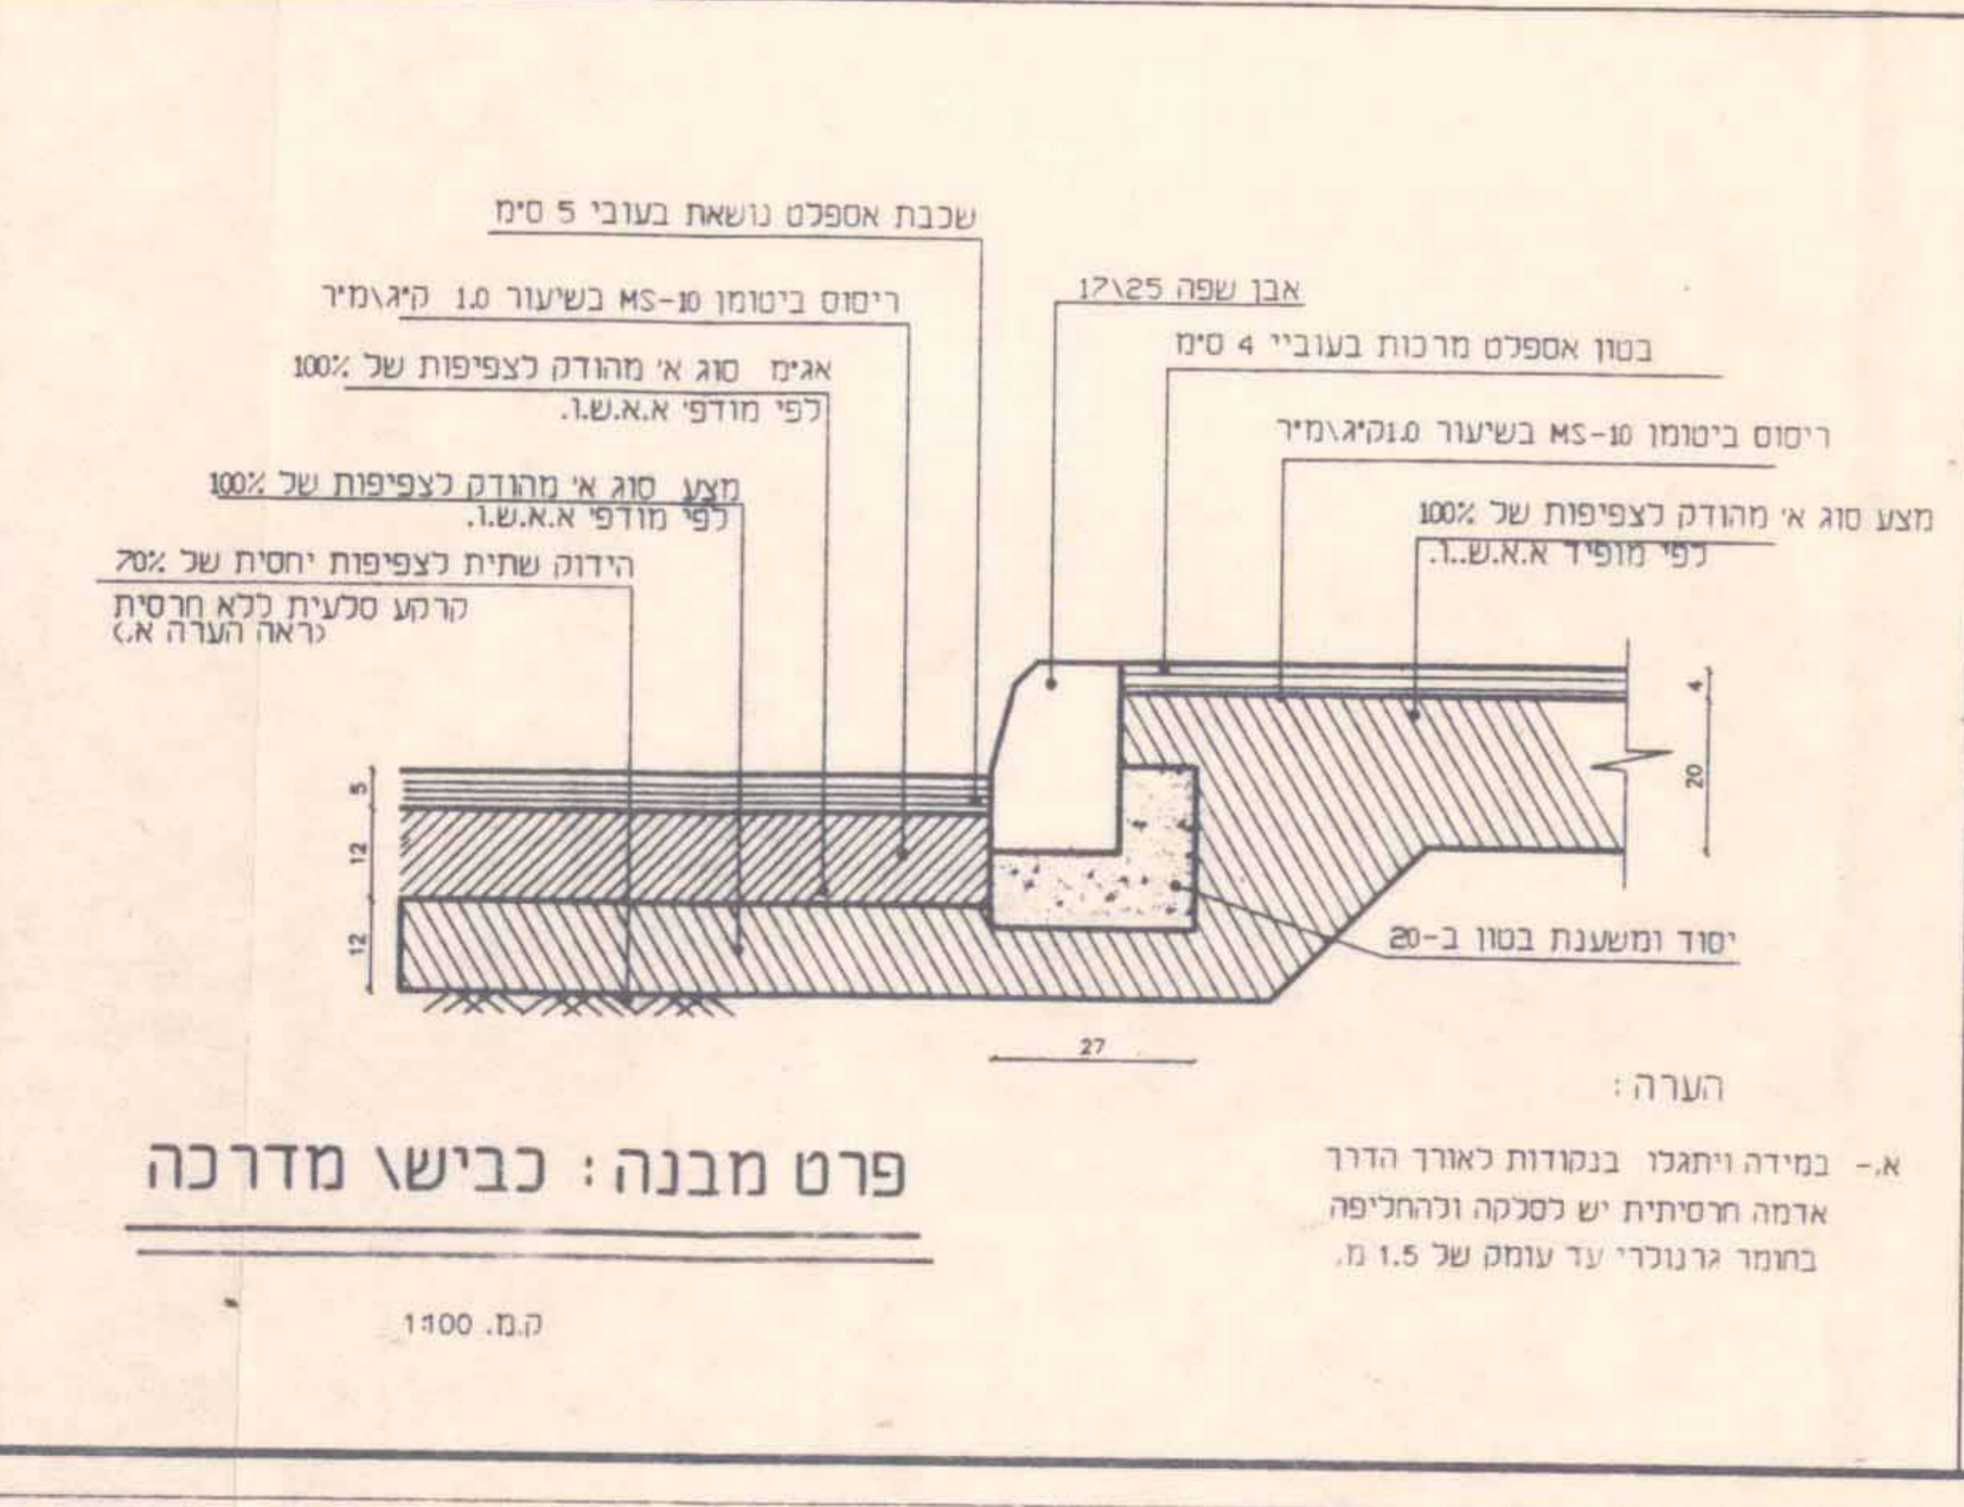

הודעה משקופית לרבות ולבנות - חישת
הכניסה מ. י. א. ש. ח. ח. ח.
הודעה מס. 1352/96
ביום 18.6.96

הודעה משקופית לרבות ולבנות - חישת
הכניסה מ. י. א. ש. ח. ח. ח.
הודעה מס. 1352/96
ביום 18.6.96

ורכסי ישראל
חברת הנדסה וקונסטרוקציה
ענף הנדסה וקונסטרוקציה
ת.ד. 648 - תל אביב

פירוט חניות דרושות ומוצעות

| חניות מוצעות | | דרישה לפי התקן | |
|--------------|--------|----------------|------------|
| חניות | מדמיות | חניית חורף | חניית חורף |
| 14 | 24 | 36 | 36 |
| 14 | 24 | 16 | 12 |
| 28 | 48 | 52 | 52 |
| 76 | | סך כל נוכח | |

| תאריך | חתימה | י. מאור - הנדסה אדריכלית |
|---------|------------|--------------------------|
| 13.1.94 | מרונה שרסט | אחודת גני העיר |
| 13.1.94 | תכנון | |
| 13.1.94 | מאור ברם | |
| אשר | אשר | תכנית חניות ודרכי גישה |
| אשר | אשר | 323 - 03 |

| שניוני הוצאה | מספר תאריח מהות השינוי | שניוני גבהים | שניוני כניסה למגרש |
|--------------|------------------------|--------------|--------------------|
| 2.5.94 | 8 | 2.5.94 | 9 |
| 15.2.94 | 4 | 1.3.94 | 5 |
| 3.3.94 | 6 | 3.3.94 | 7 |