

שם הפרויקט: ע"מ חתך 1-357
 26.8.96

הודעה מסוקמת לתכנון ולבניה - ת"פ
 חכמת ת.ב. פסי חס/ 1357
 הוסלק לתת תוקף
 בישיבה ח' 36 (20.10.96)
 (י.ג. פ.ש.) (י.י. כ.)
 יושב ראש הועדה מנהל העיר

הודעה מסוקמת לתכנון ולבניה - ת"פ
 חכמת ת.ב. פסי חס/ 1357
 הוסלק לתת תוקף
 בישיבה ח' 6 (26.9.96)
 עמרים מצנע
 יושב ראש הועדה 27.10.1996 מנהל העיר

הודעה על הסקת תכנית מס. 1355
 מורטמה בילקוט הפרסומים מס. 1355
 מיום 30.11.95


משרד המניס מחוז חתמה
 חוק התכנון והבניה תש"ל-1965
 אישור תכנית מס. 1357
 הועדה המחוזית לתכנון ולבניה החליטה
 ביום 18.6.96 לאשר את התכנית.
 יו"ר הועדה המחוזית

הודעה על אישור תכנית מס. 1357
 מורטמה בילקוט הפרסומים מס. 1357
 מיום 20.10.96

ד"ר גרונר, יו"ר
 יו"ר הוועדה המחוזית לתכנון ולבניה
 סל 666188

יש להגיש בקשה להיתר
 תכנון וביצוע תוכנית
 מס' 1357
 25.9.96

הנדסאי ישראל
 חתך 1-357
 עבודת תכנון וביצוע
 ת"פ 7648 חתך 3107/5

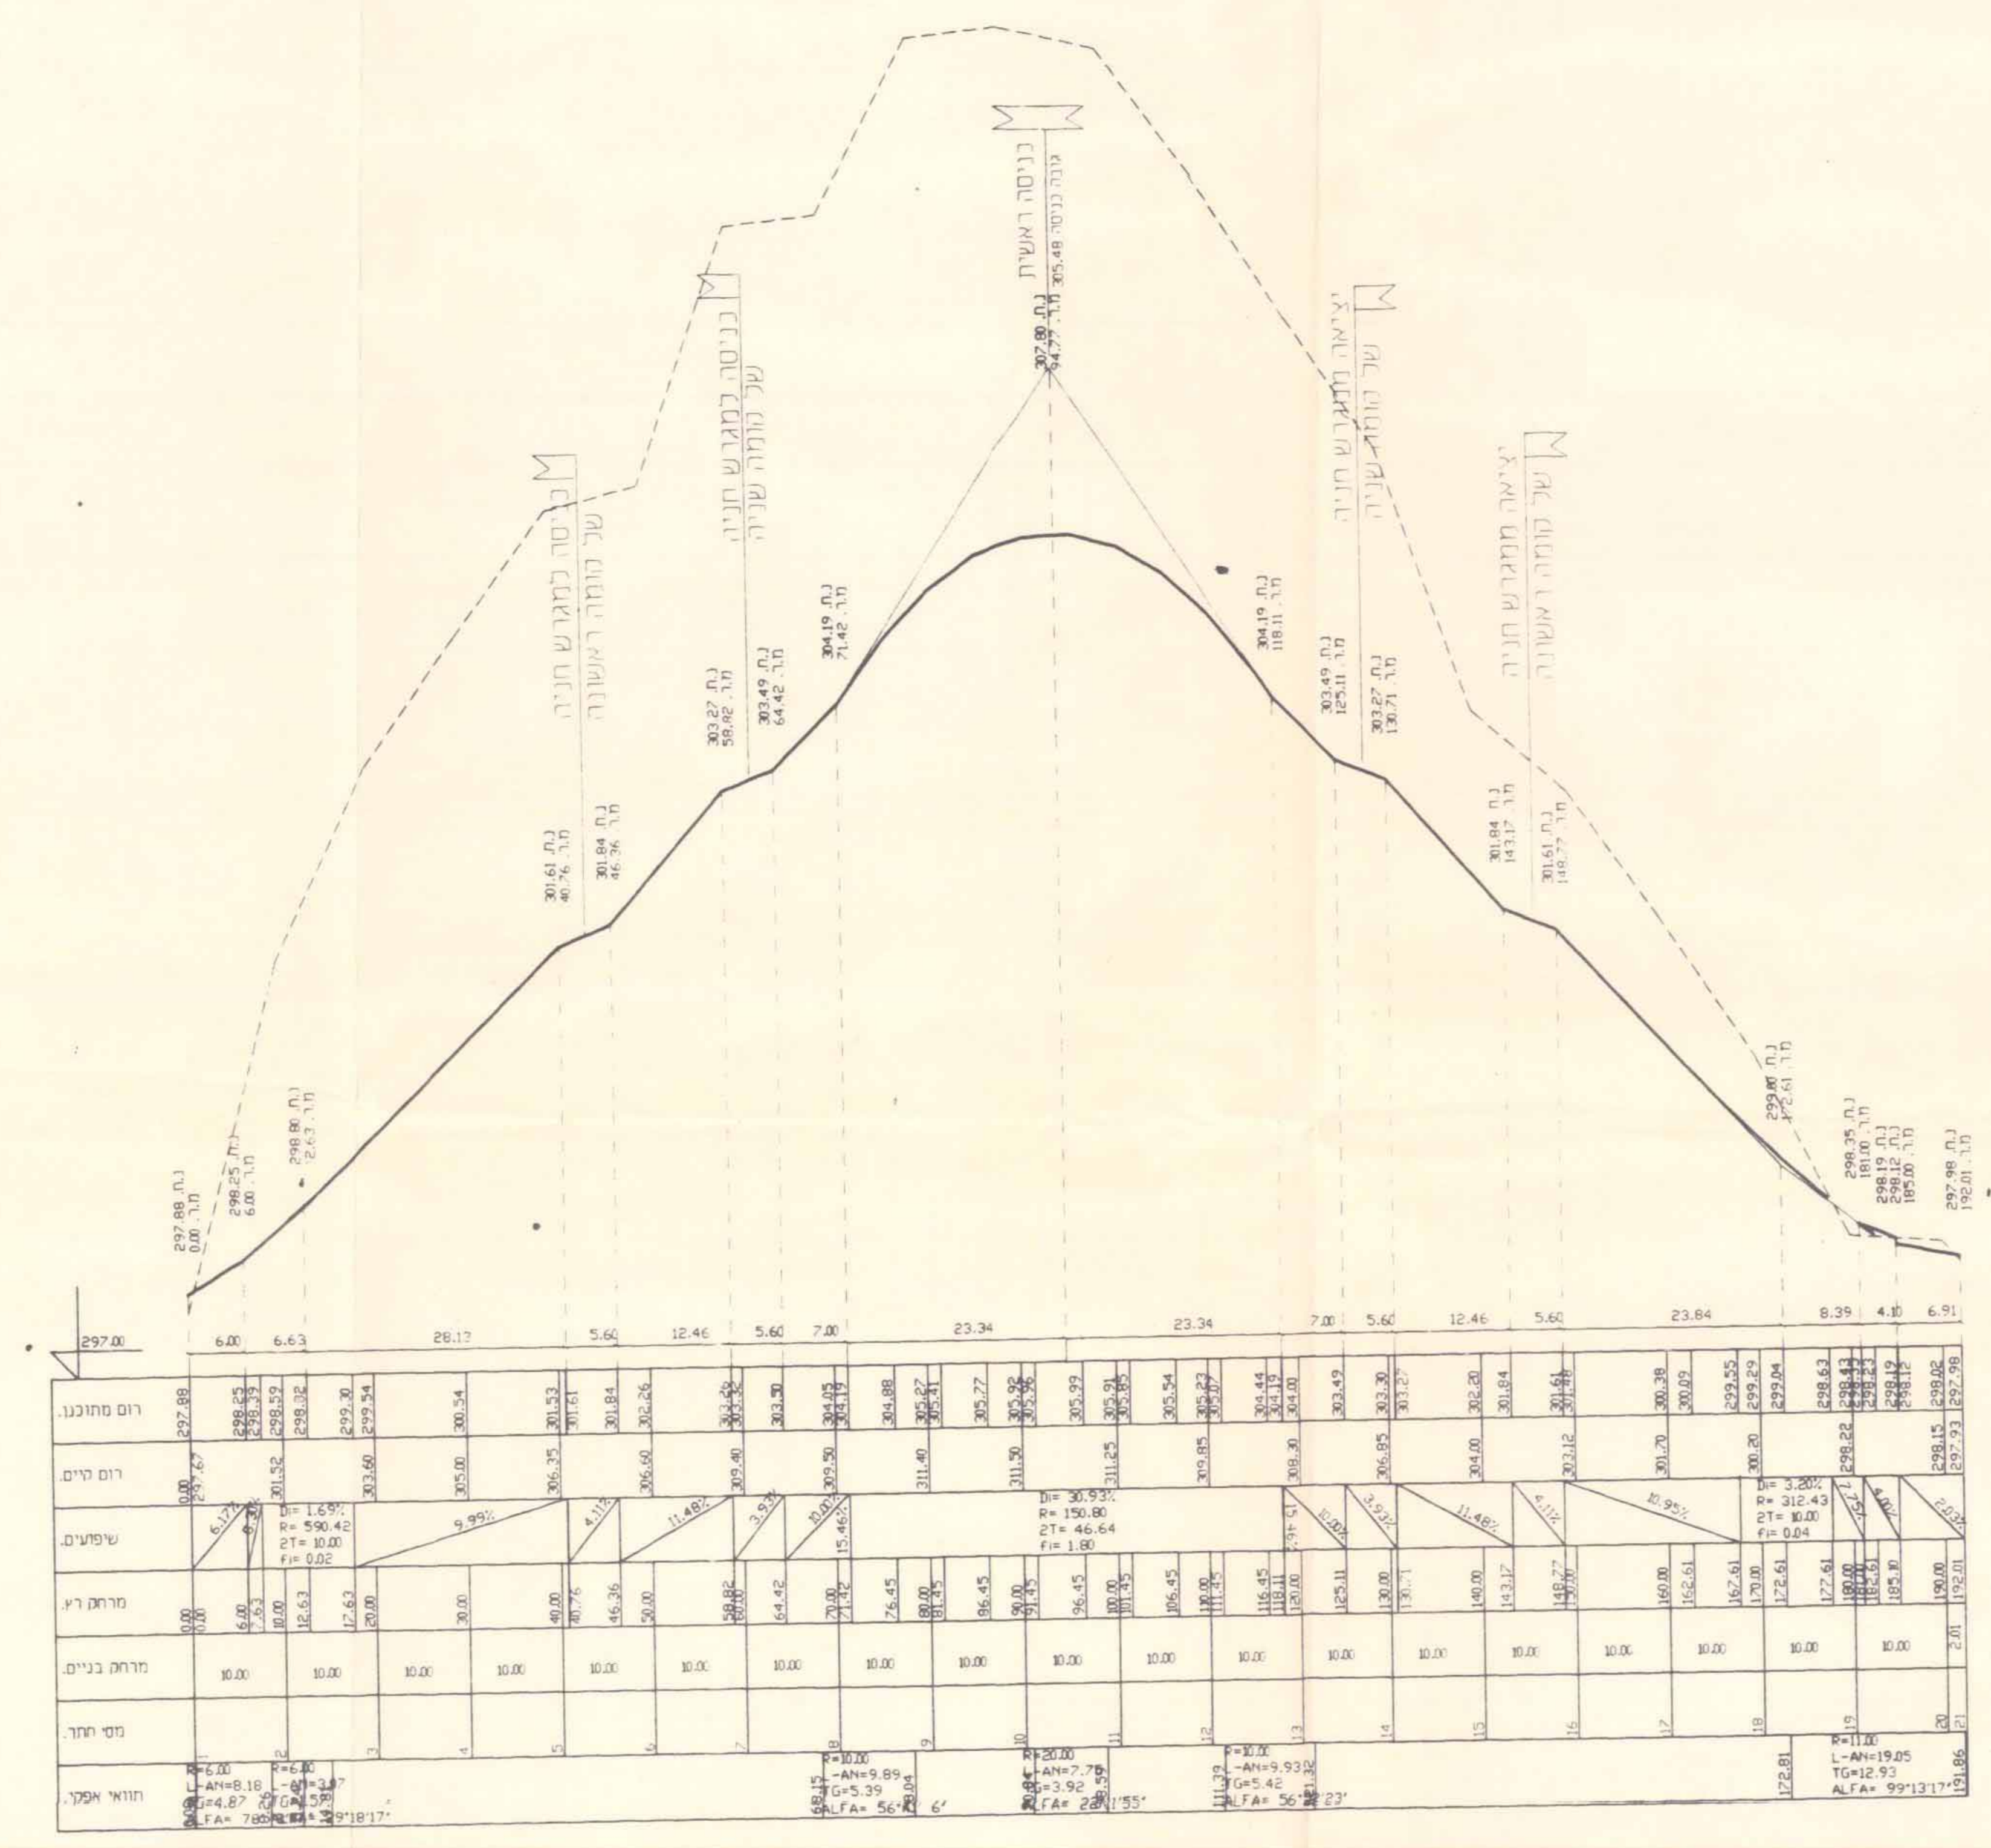

קנה מידה 1:50

שינוי הוצאה		תאריך		התניה	
מספר	תאריך	מדינה	שרטט	1.5.94	מדינה
		תכנו	תכנו	1.5.94	מדינה
		בדק	מאור	1.5.94	מדינה
		אשר	אשר		
		אשר	אשר		

'סאור-הנדסה אורחית	
נושא	אחודת גני העיר
כותרת	חתך לאורך כביש גישה לחניונים
הוצאה ק.מ.	323-04
מ	1:500/500

מל"ב