


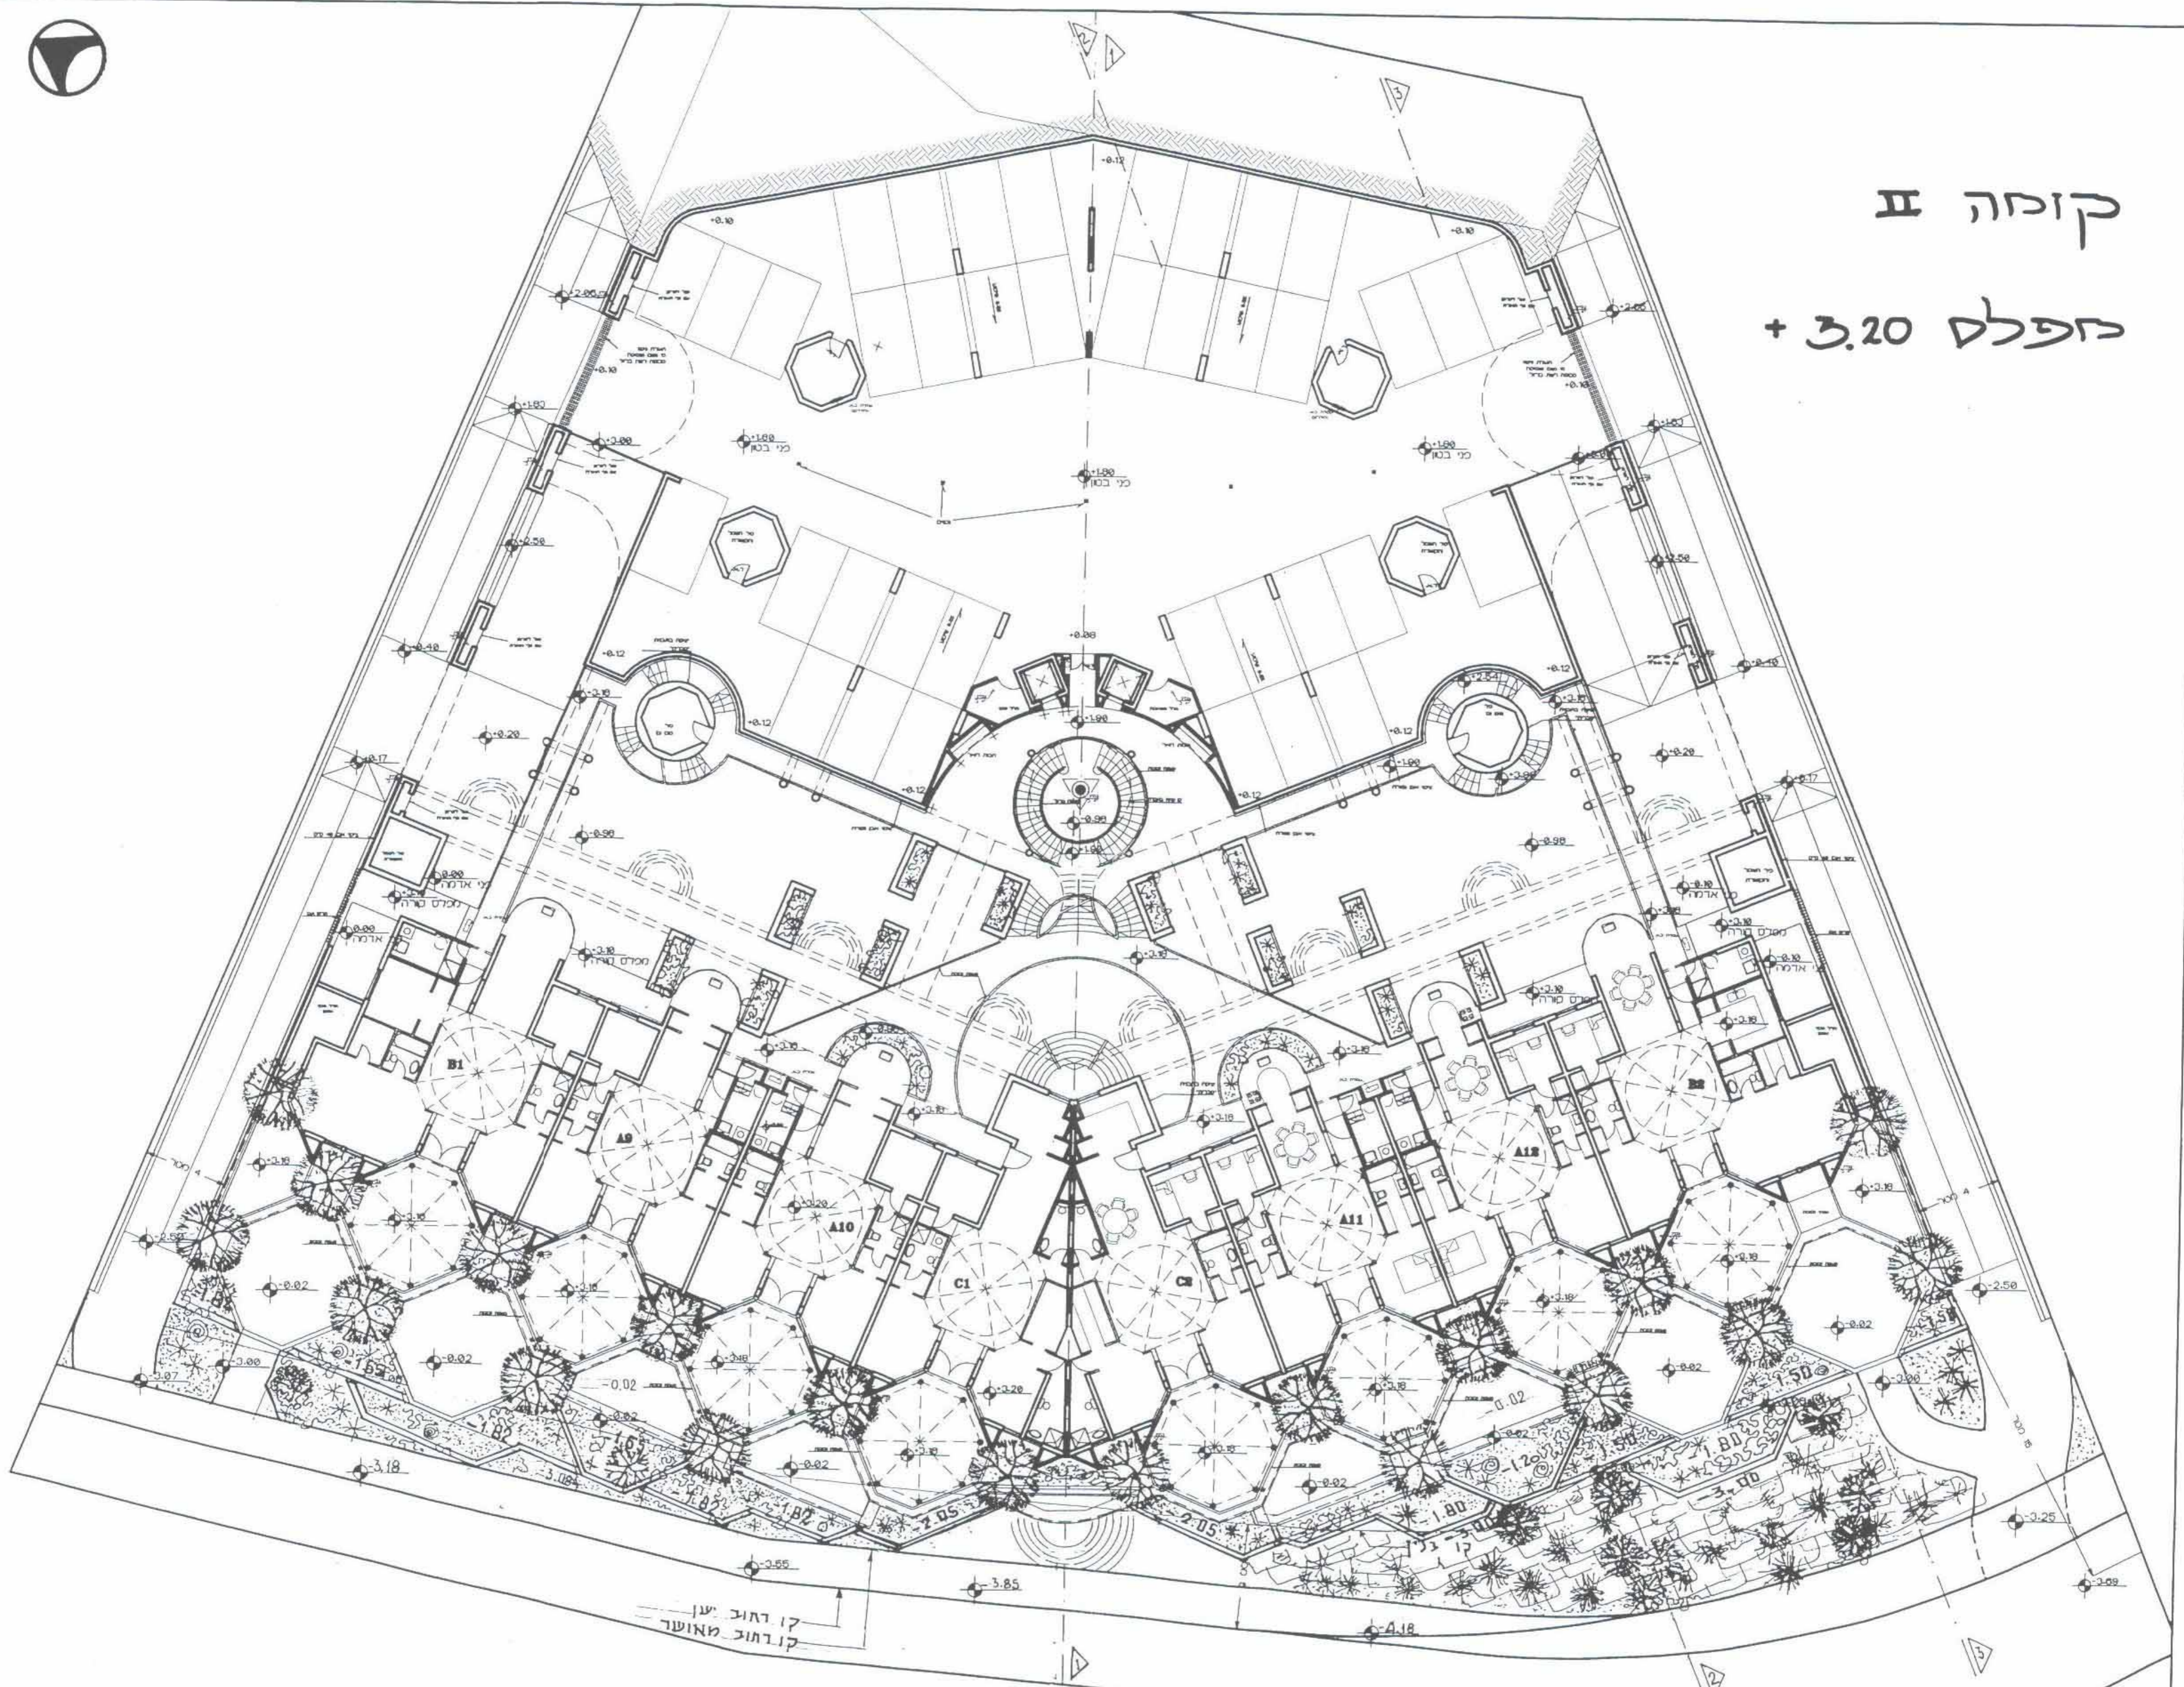

קומה II

חפלים + 3.20



קדמת מושב  
קדמת יען