


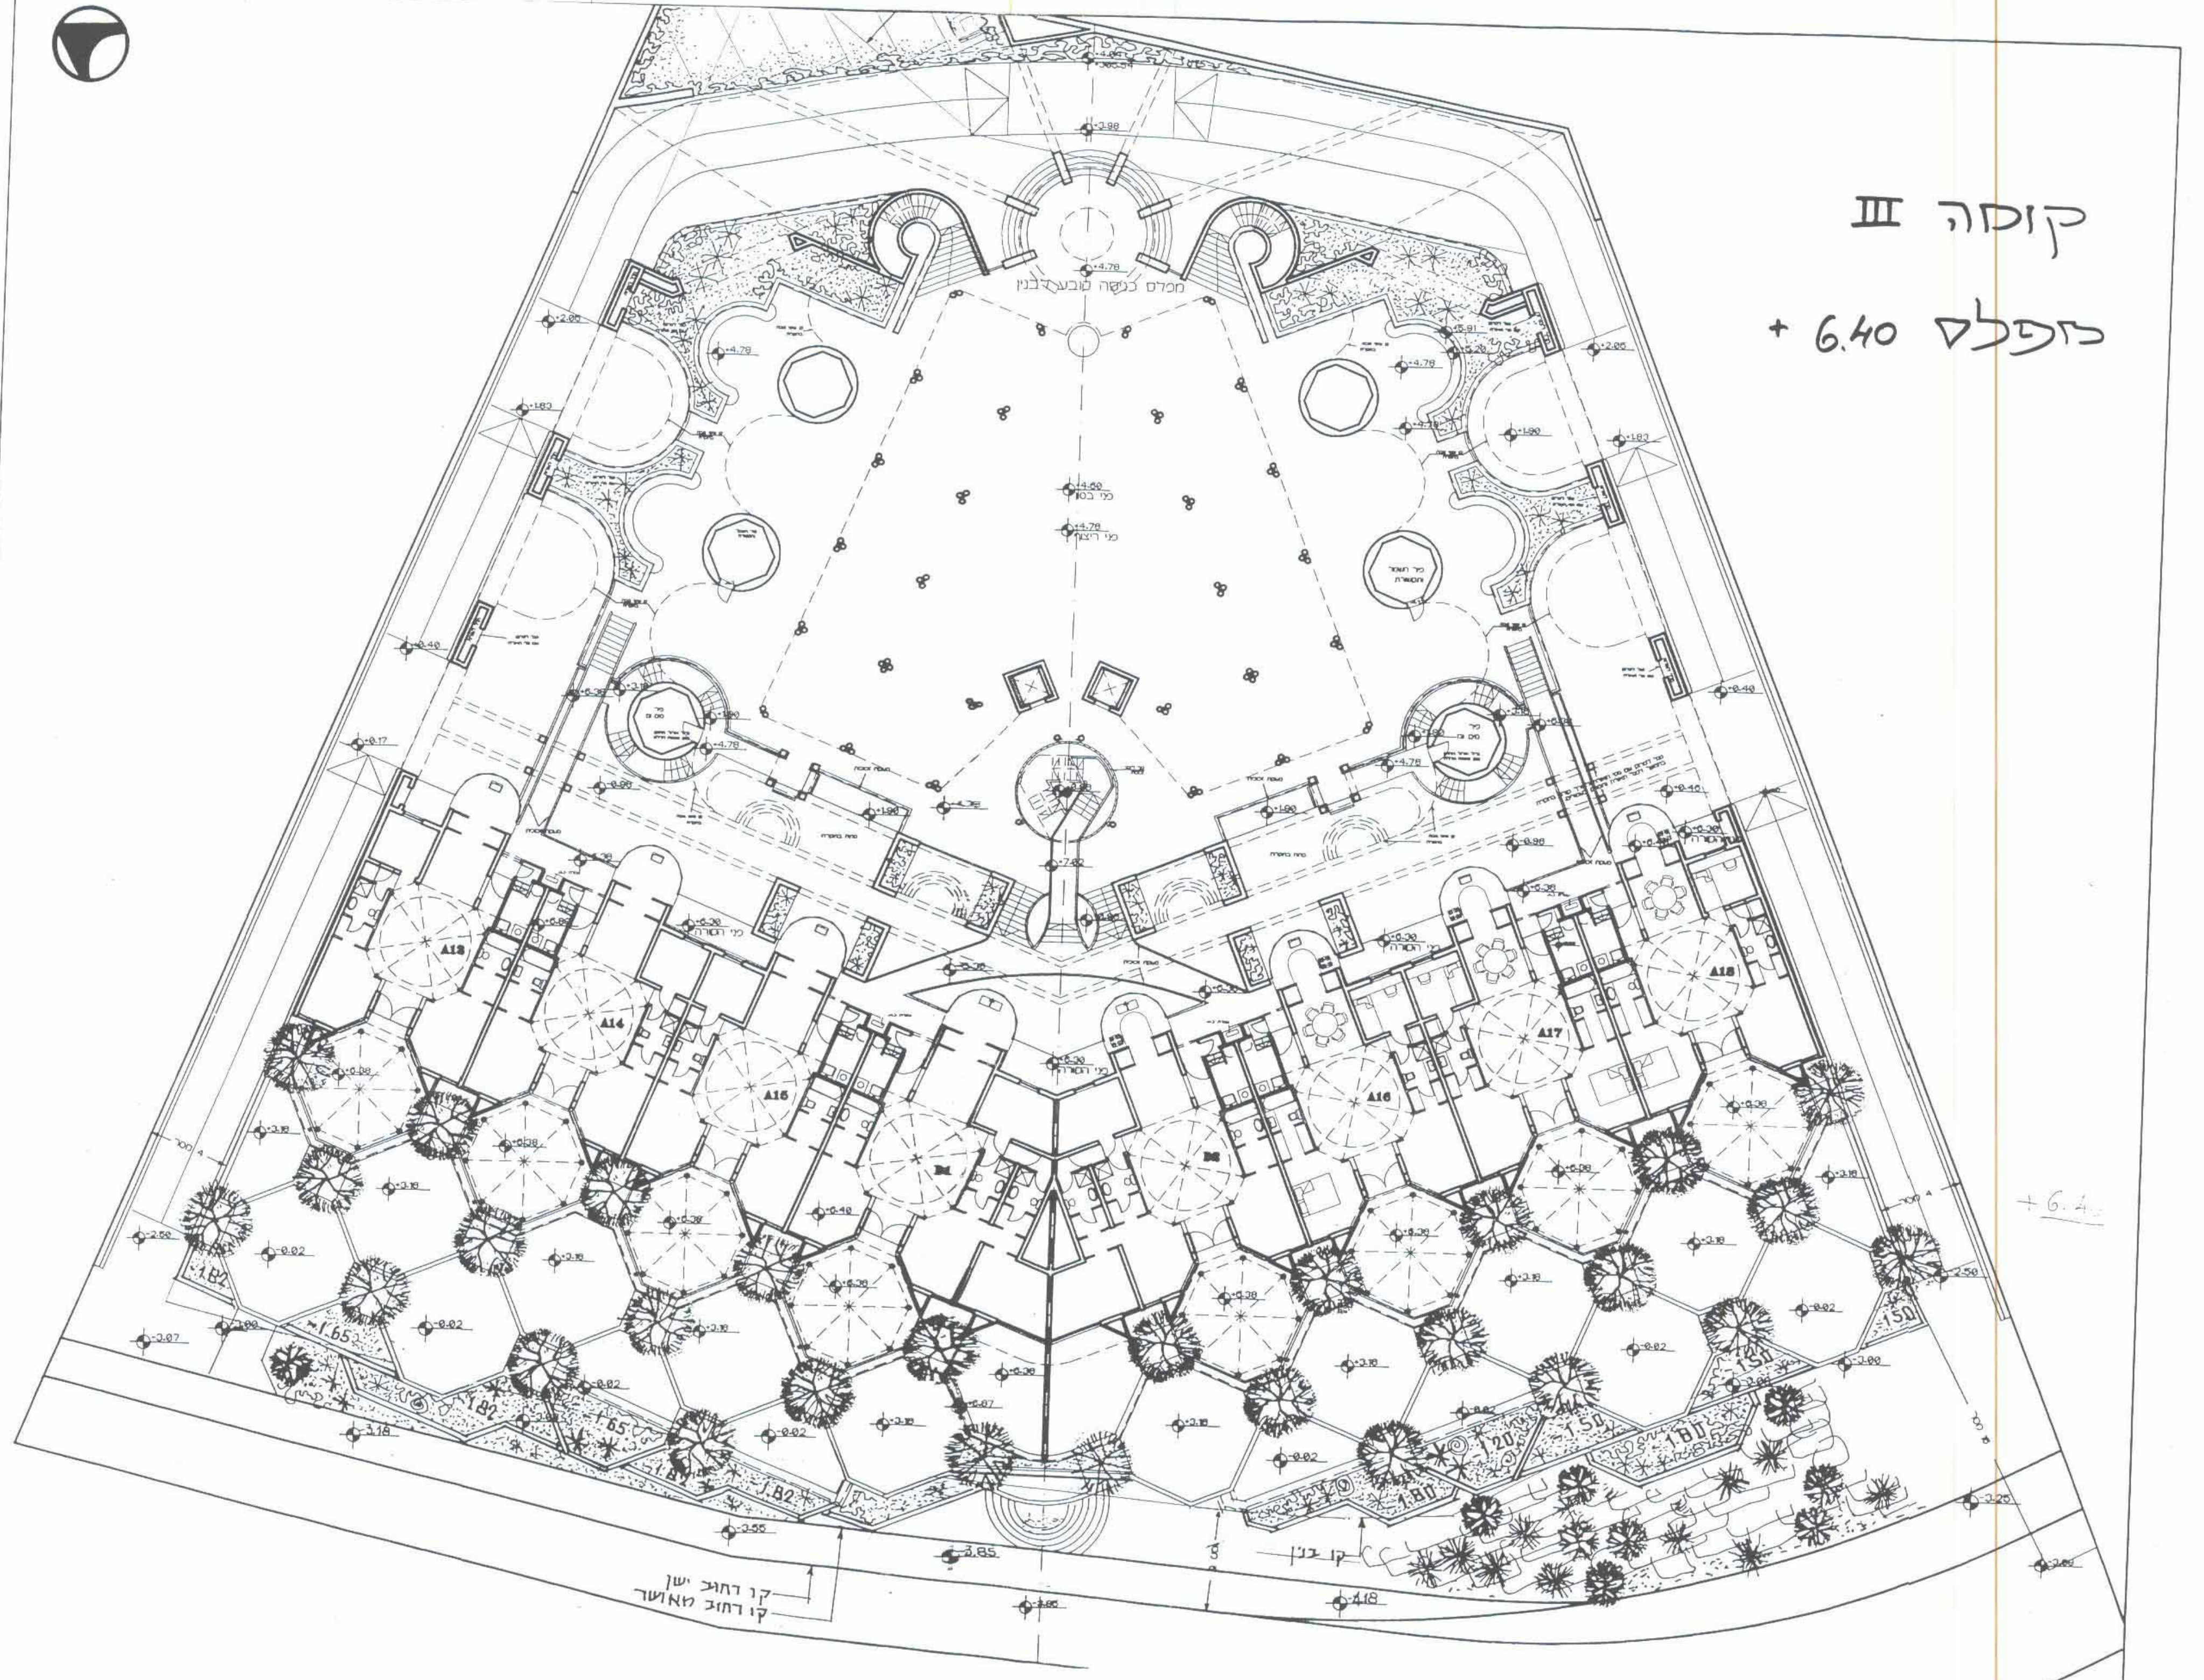

קוסה III
זפלים 6.40 +



+ 6.40

קו רחוב איתן
קו רחוב אומלל