


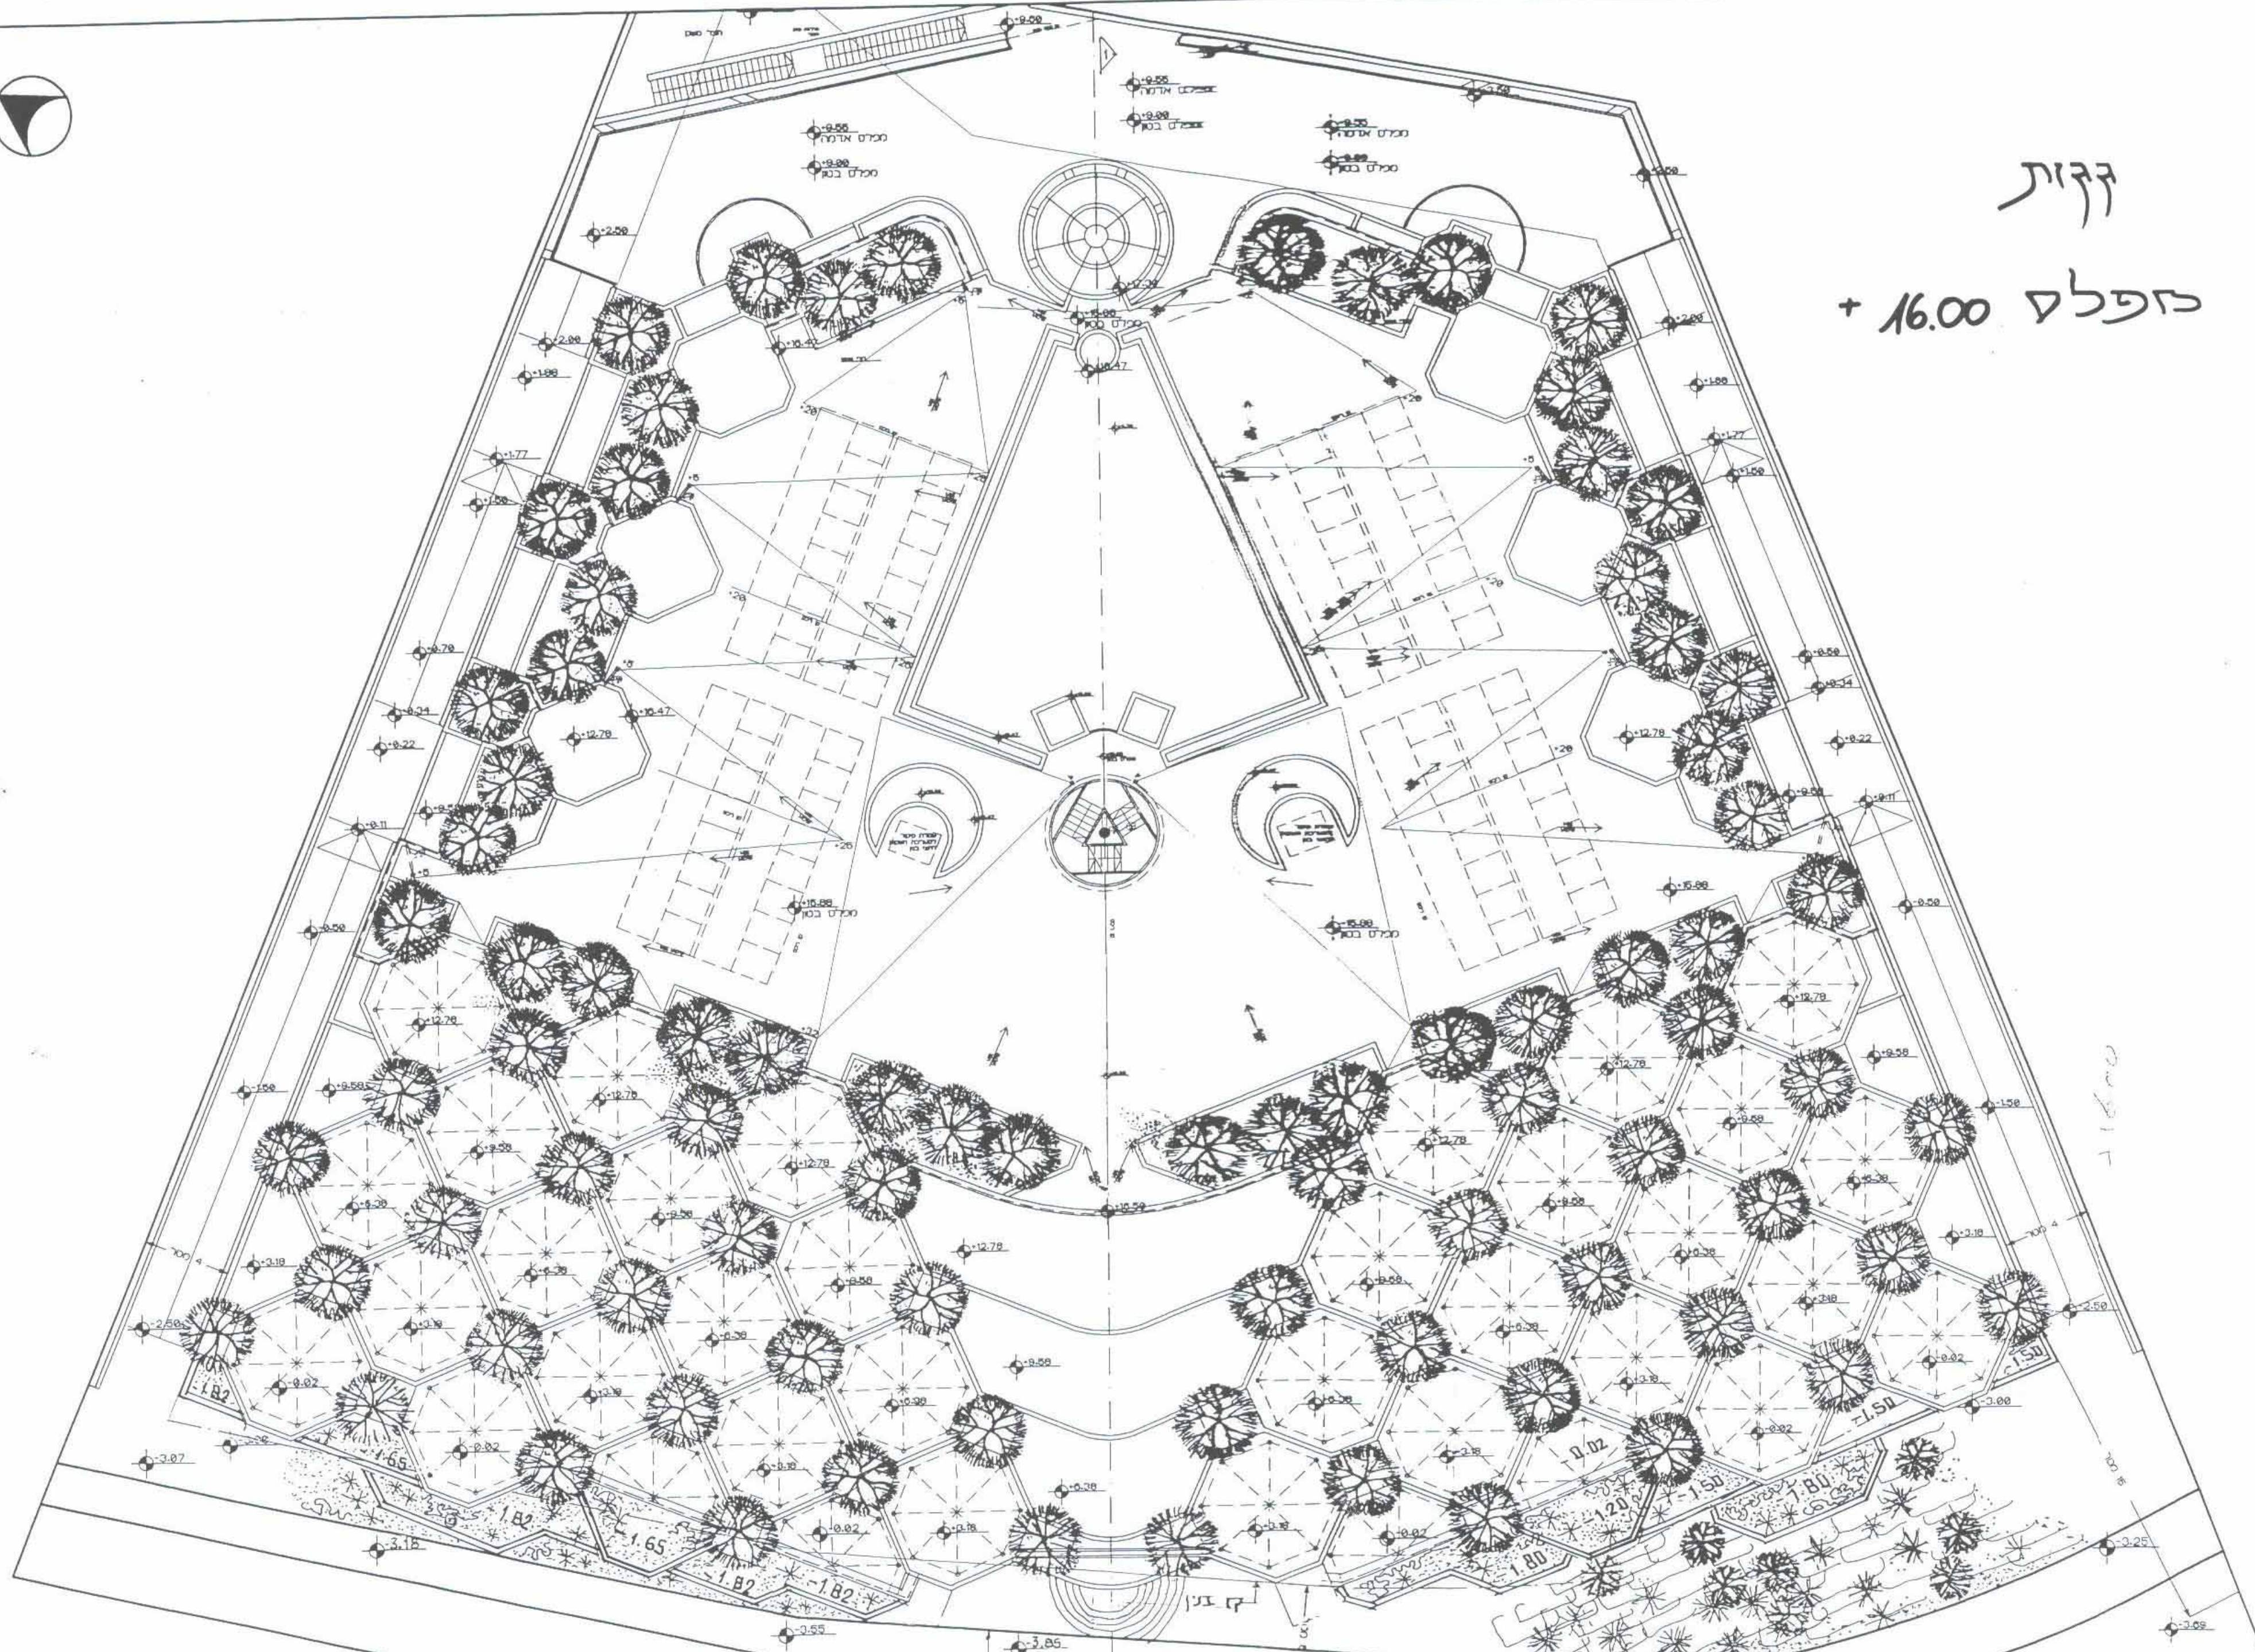

קרקע

כזפלקס 16.00 +



קו רחוב ימין
קו רחוב שמאל

16.00