


מס' סודד 1354/ת.ת.ג

מפת מוצג 1 : 250

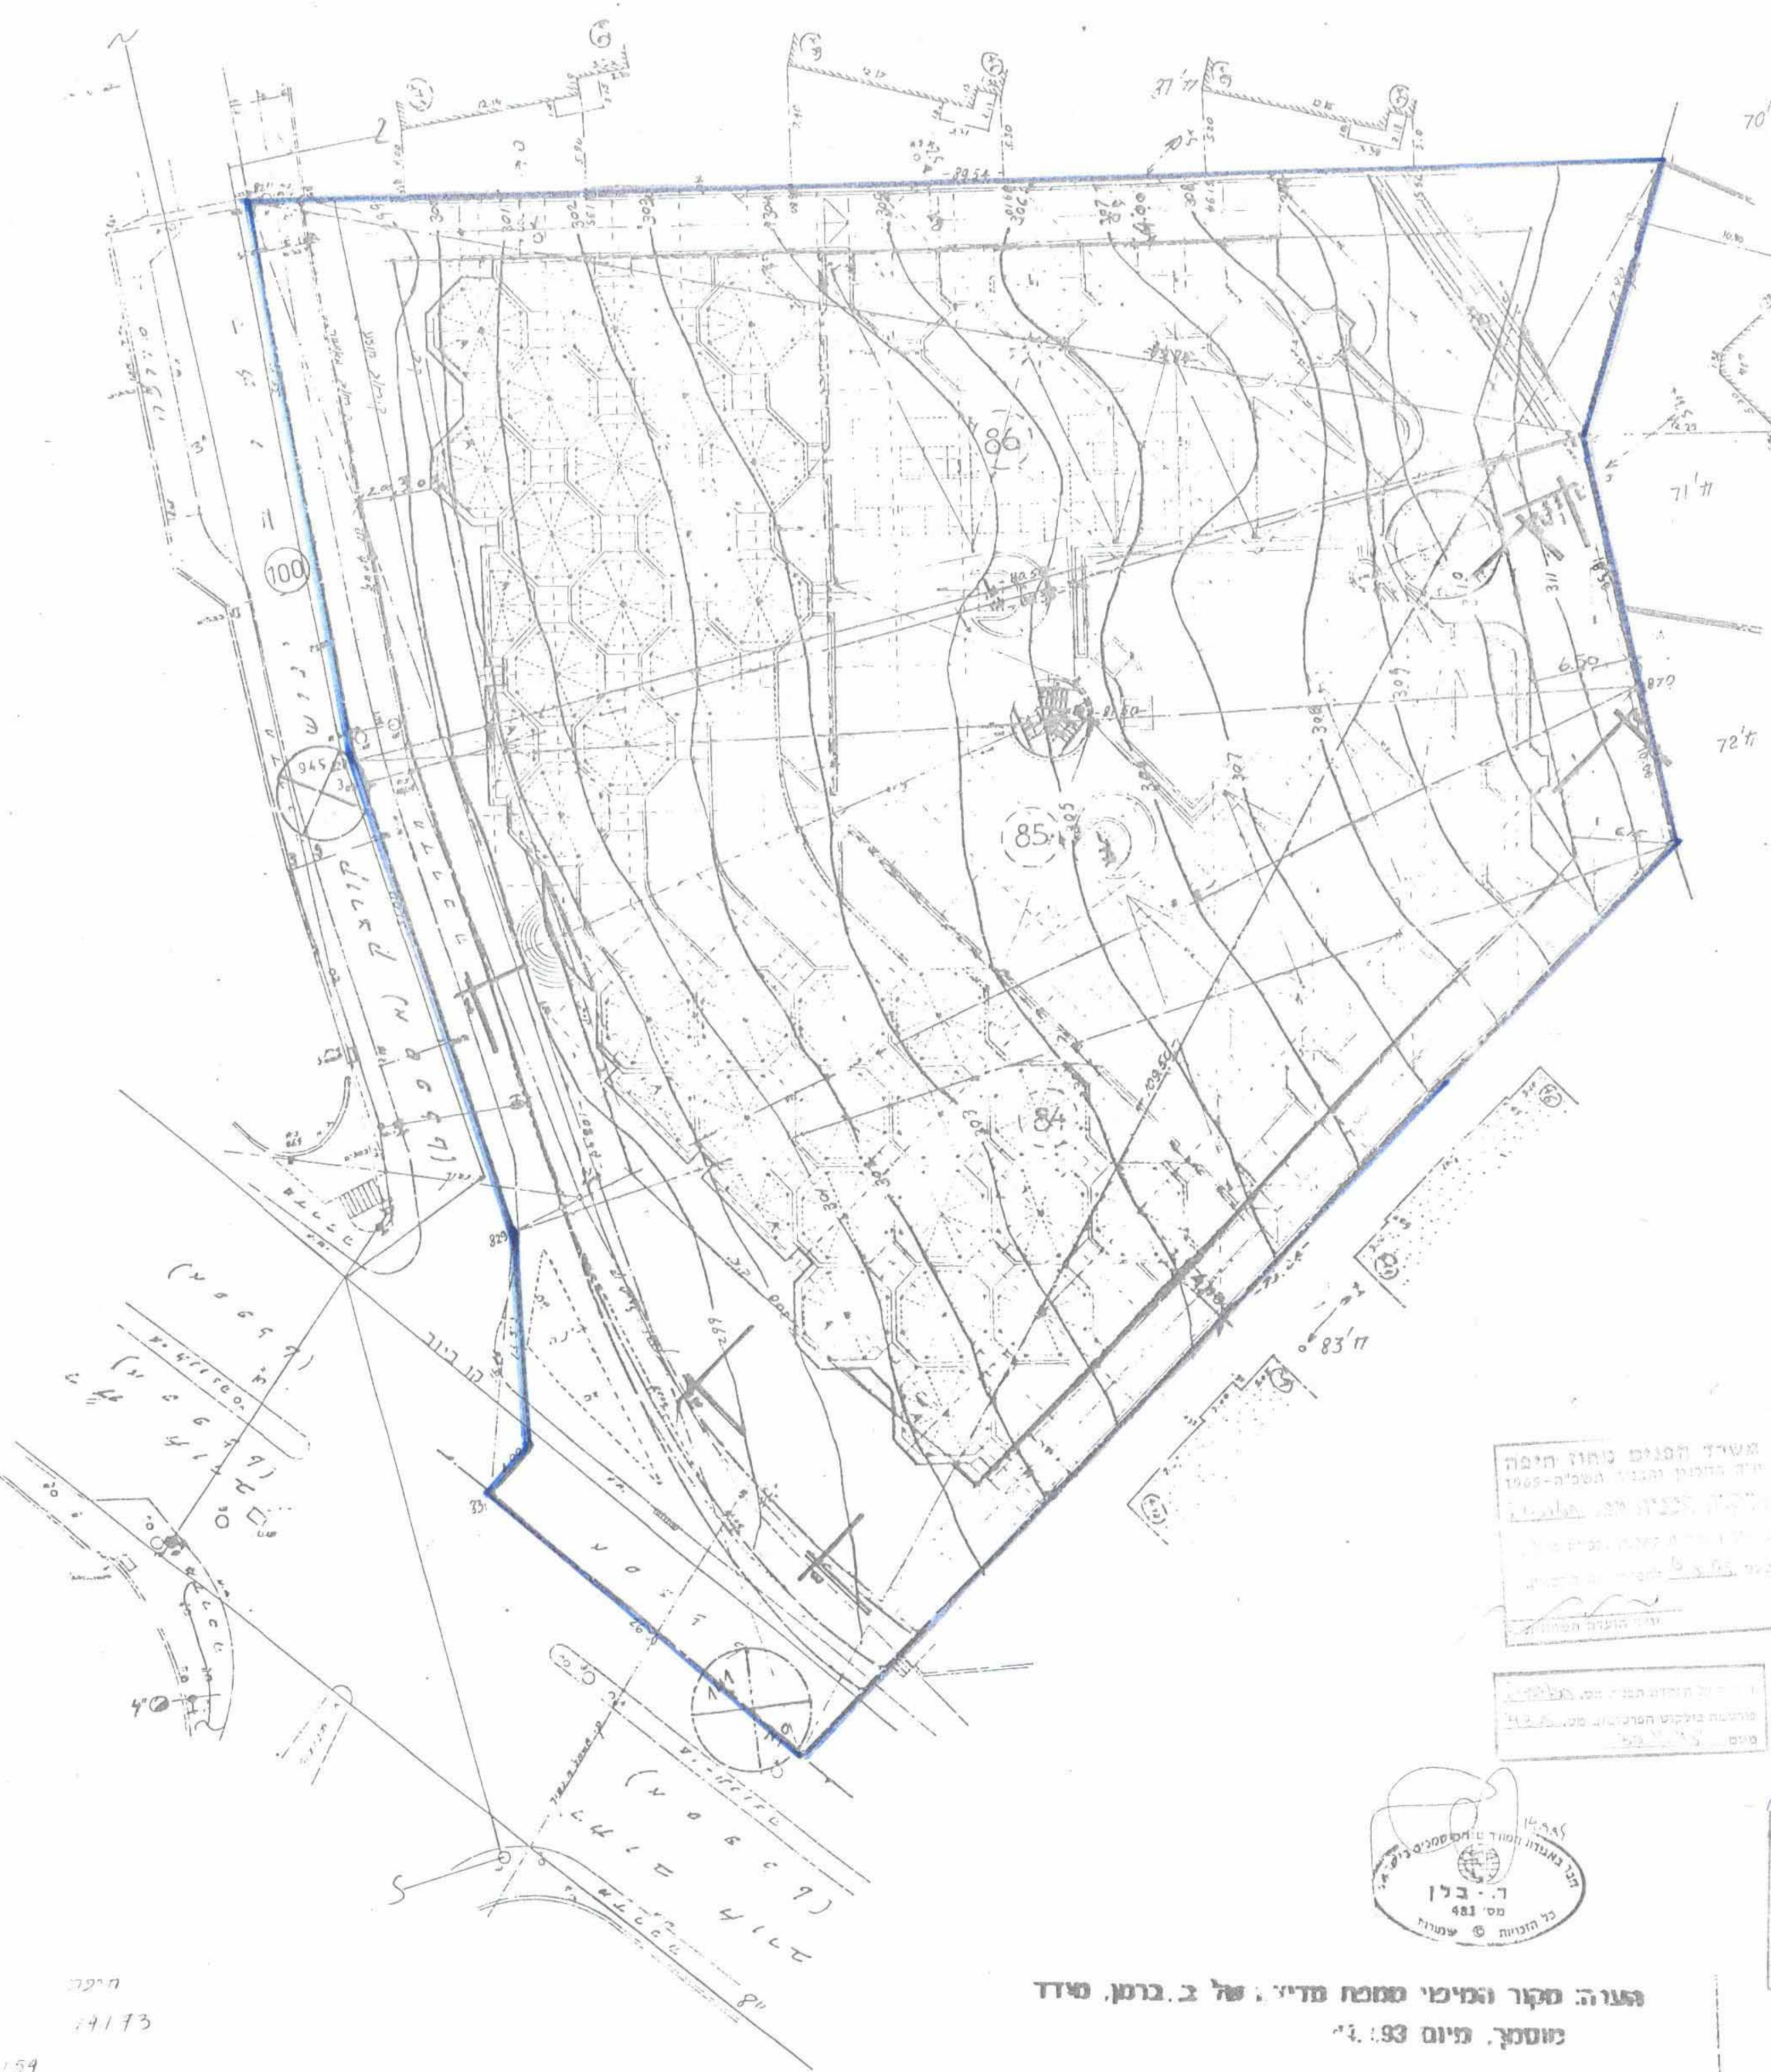

הודעה על הקדמת תכנית מס' 1354/ת.ת.ג  
 מורטנה בילקוט הפרסומים מס' 4355  
 מיום 30.11.95

משרד הפנים מחוז חיפה  
 תוק התכנון והבניה תש"ח-1965  
 אישור תכנית מס' 1354/ת.ת.ג  
 הועדה המחוזית לתכנון ולבניה החליטה  
 ביום 18.6.96 לאשר את התכנית.  
 יו"ר הועדה המחוזית

הודעה על אישור תכנית מס' 1354/ת.ת.ג  
 מורטנה בילקוט הפרסומים מס' 4450  
 מיום 20.10.96

הו"ר הרמקום לתכנון ולבניה - חיפה  
 תכנית ת.ת.ג מס' 1354/ת.ת.ג  
 הו"ר ליתרון תוקף  
 בישיבה ה' 6 ב' 18.6.96  
 עורכת מאנע  
 29-08-1996

משרד הפנים מחוז חיפה  
 תוק התכנון והבניה תש"ח-1965  
 אישור תכנית מס' 1354/ת.ת.ג  
 הועדה המחוזית לתכנון ולבניה החליטה  
 ביום 18.6.96 לאשר את התכנית.  
 יו"ר הועדה המחוזית

ת.ת.ג מס' 1354/ת.ת.ג  
 481 מס' ת.ת.ג  
 כל הנויות © שמורה

ת.ת.ג מס' 1354/ת.ת.ג  
 הו"ר ליתרון תוקף  
 בישיבה ה' 36 ב' 18.6.96  
 עורכת מאנע  
 29-08-1996

הערה: מקור המימון ממוחזר מדי. של ג. ברנן, סודד  
 כחומר. מיום 1.93