חותמות:

מ. גולדברג
מהנדס מחוז חיפה
מחלקת עבודות ציבוריות
9 - אוקט' 1995

חתימות:

יוזם התוכנית ______

תאריך ______

ד. א. ל.
מחבר התוכנית פיתוח והנדסה **בע"מ**

תאריך 27.09.95

חוק התכנון והבניה תשכ"ה-1965
ג/1090/ב
ביום 11.10.94 לאשר את התכנית
יו"ר הועדה המחוזית

הודעה על הפקדת תכנית מס. ג/1090/ב
פורסמה בילקוט הפרסומים מס. 4180
מיום 30.12.93

הודעה על אישור תכנית מס. ג/1090/ב
פורסמה בילקוט הפרסומים מס. 4402
מיום 21.4.96

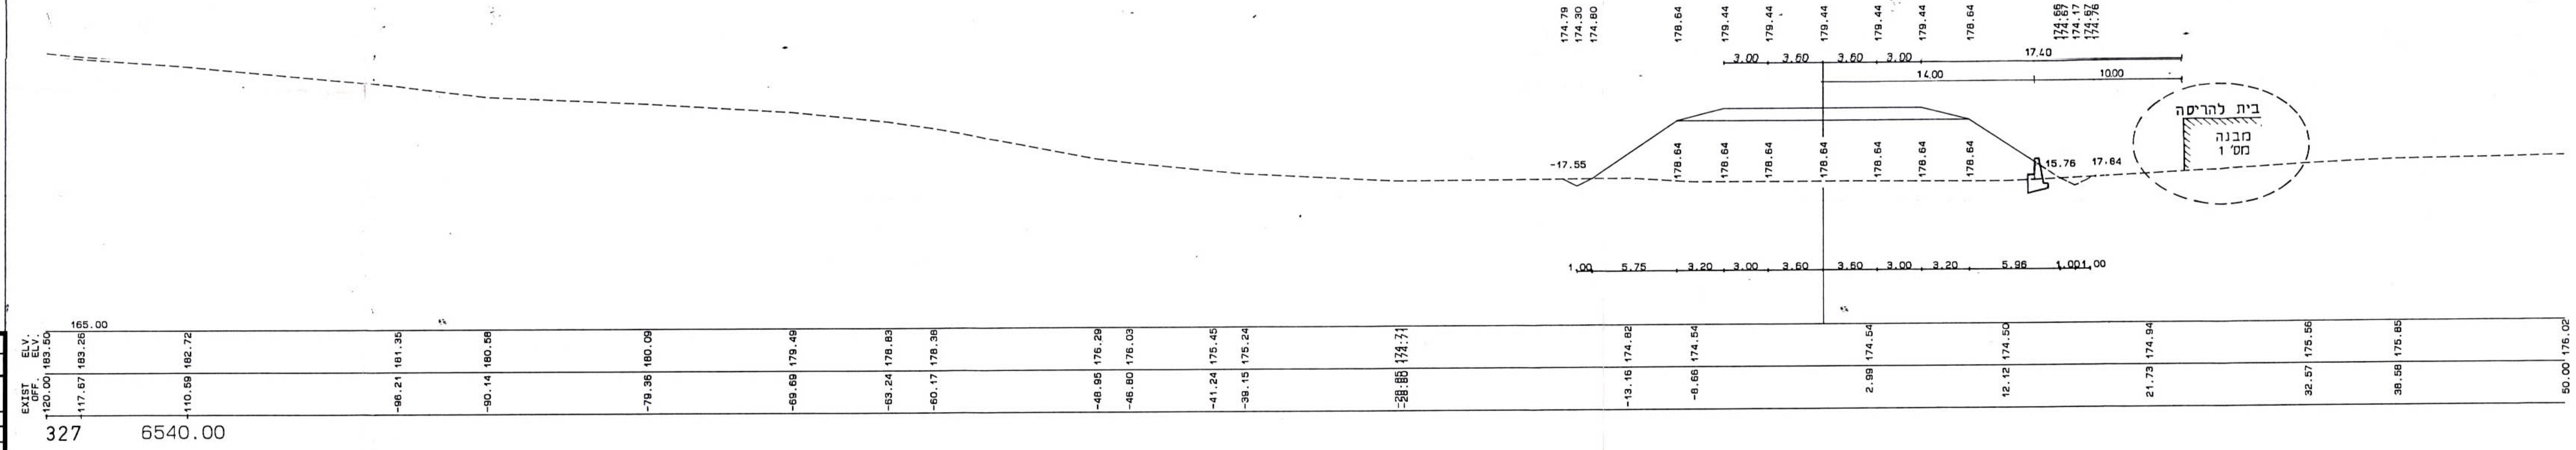
174.79
174.30
174.80
178.64
179.44
179.44
179.44
179.44
179.44
178.64
174.66
174.67
174.17
174.67
174.76
3.00
3.60
3.60
3.00
17.40
14.00
10.00
בית להריסה
מבנה
מס' 1
-17.55
178.64
15.76
17.64
1.00
5.75
3.20
3.00
3.60
3.60
3.00
3.20
5.96
1.00
1.00
ELV.
ELV.
165.00
183.50
183.26
182.72
181.35
180.58
180.09
179.49
178.83
178.38
176.29
176.03
175.45
175.24
174.71
174.82
174.54
174.54
174.50
174.94
175.56
175.85
176.02
EXIST
OFF.
-120.00
-117.67
-110.59
-96.21
-90.14
-79.36
-69.69
-63.24
-60.17
-48.95
-46.80
-41.24
-39.15
-28.85
-13.16
-8.66
2.99
12.12
21.73
32.57
38.58
50.00
327
6540.00

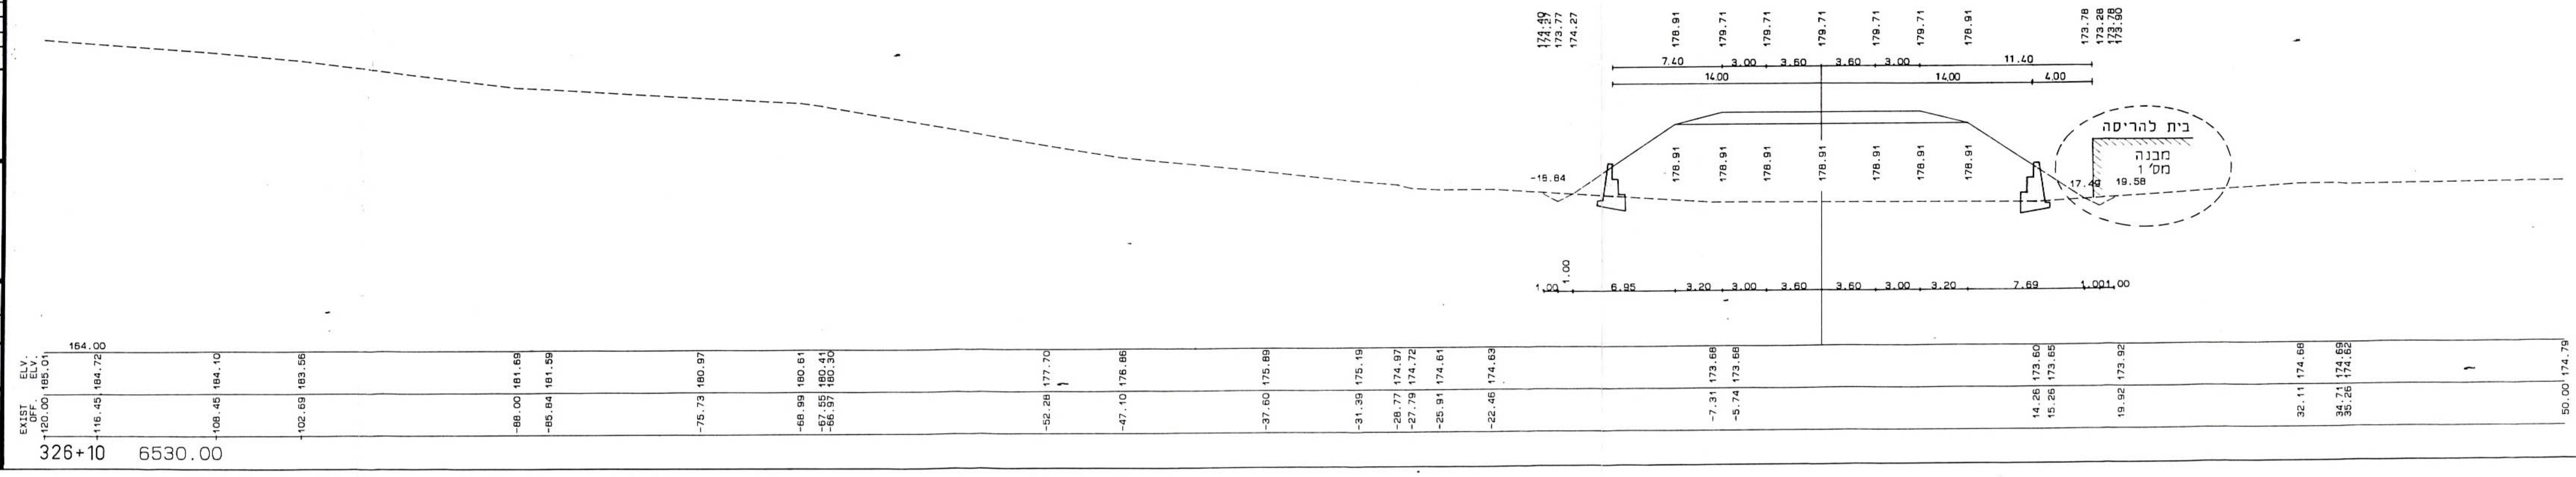
174.49
174.27
173.77
174.27
178.91
179.71
179.71
179.71
179.71
179.71
178.91
173.78
173.28
173.78
173.90
7.40
3.00
3.60
3.60
3.00
11.40
14.00
14.00
4.00
בית להריסה
מבנה
מס' 1
-15.84
178.91
17.49
19.58
1.00
1.00
6.95
3.20
3.00
3.60
3.60
3.00
3.20
7.69
1.00
1.00
ELV.
ELV.
164.00
185.01
184.72
184.10
183.56
181.69
181.59
180.97
180.61
180.41
180.30
177.70
176.86
175.69
175.19
174.97
174.72
174.61
174.63
173.68
173.68
173.60
173.65
173.92
174.68
174.69
174.62
174.79
EXIST
OFF.
-120.00
-116.45
-108.45
-102.69
-88.00
-85.84
-75.73
-68.99
-67.55
-66.97
-52.28
-47.10
-37.60
-31.39
-28.77
-27.79
-25.91
-22.46
-7.31
-5.74
14.26
15.26
19.92
32.11
34.71
35.26
50.00
326+10
6530.00

אין לקבוע גדלים ע"י מדידה בשרטוט

על הקבלן לבקר את המדות במקום

הערות ושנויים

תאריך	נושא	מס'

מדינת ישראל
מחלקת עבודות צבוריות
המשרד הראשי
מעצ

מס' ושם הכביש: כביש 762
בחתכים 327 ÷ 326+10
נספח לת"בע ג/1090/ב

שם השרטוט: חתכים לרוחב
באזור בתים קיימים

שרטט:
תכנן:
בקר:
ק.מ. 1 : 200
תאריך 10.93

מספר השרטוט: ג-2

ד.א.ל. - פתוח והנדסה בע"מ

תל-אביב 62031
רחוב אוסישקין 100
טל. 5441998

חיפה 35709
משרוחובסקי 35
טל. 311006, 338117