הודעה על הפקדת תכנית מס. חד/1020
פורסמה בילקוט הפרסומים מס. 4480
מיום 16.1.97

משרד הפנים מחוז חיפה
חוק התכנון והבניה תשכ״ה—1965
אישור תכנית מס. חד/1020
הועדה המחוזית לתכנון ולבניה החליטה
ביום 1.11.97 לאשר את התכנית.
ד״ר חיים קופלמן
הממונה על מחוז חיפה
יו״ר הועדה המחוזית

הודעה על אישור תכנית מס. ....
פורסמה בילקוט הפרסומים מס. ....
מיום ....

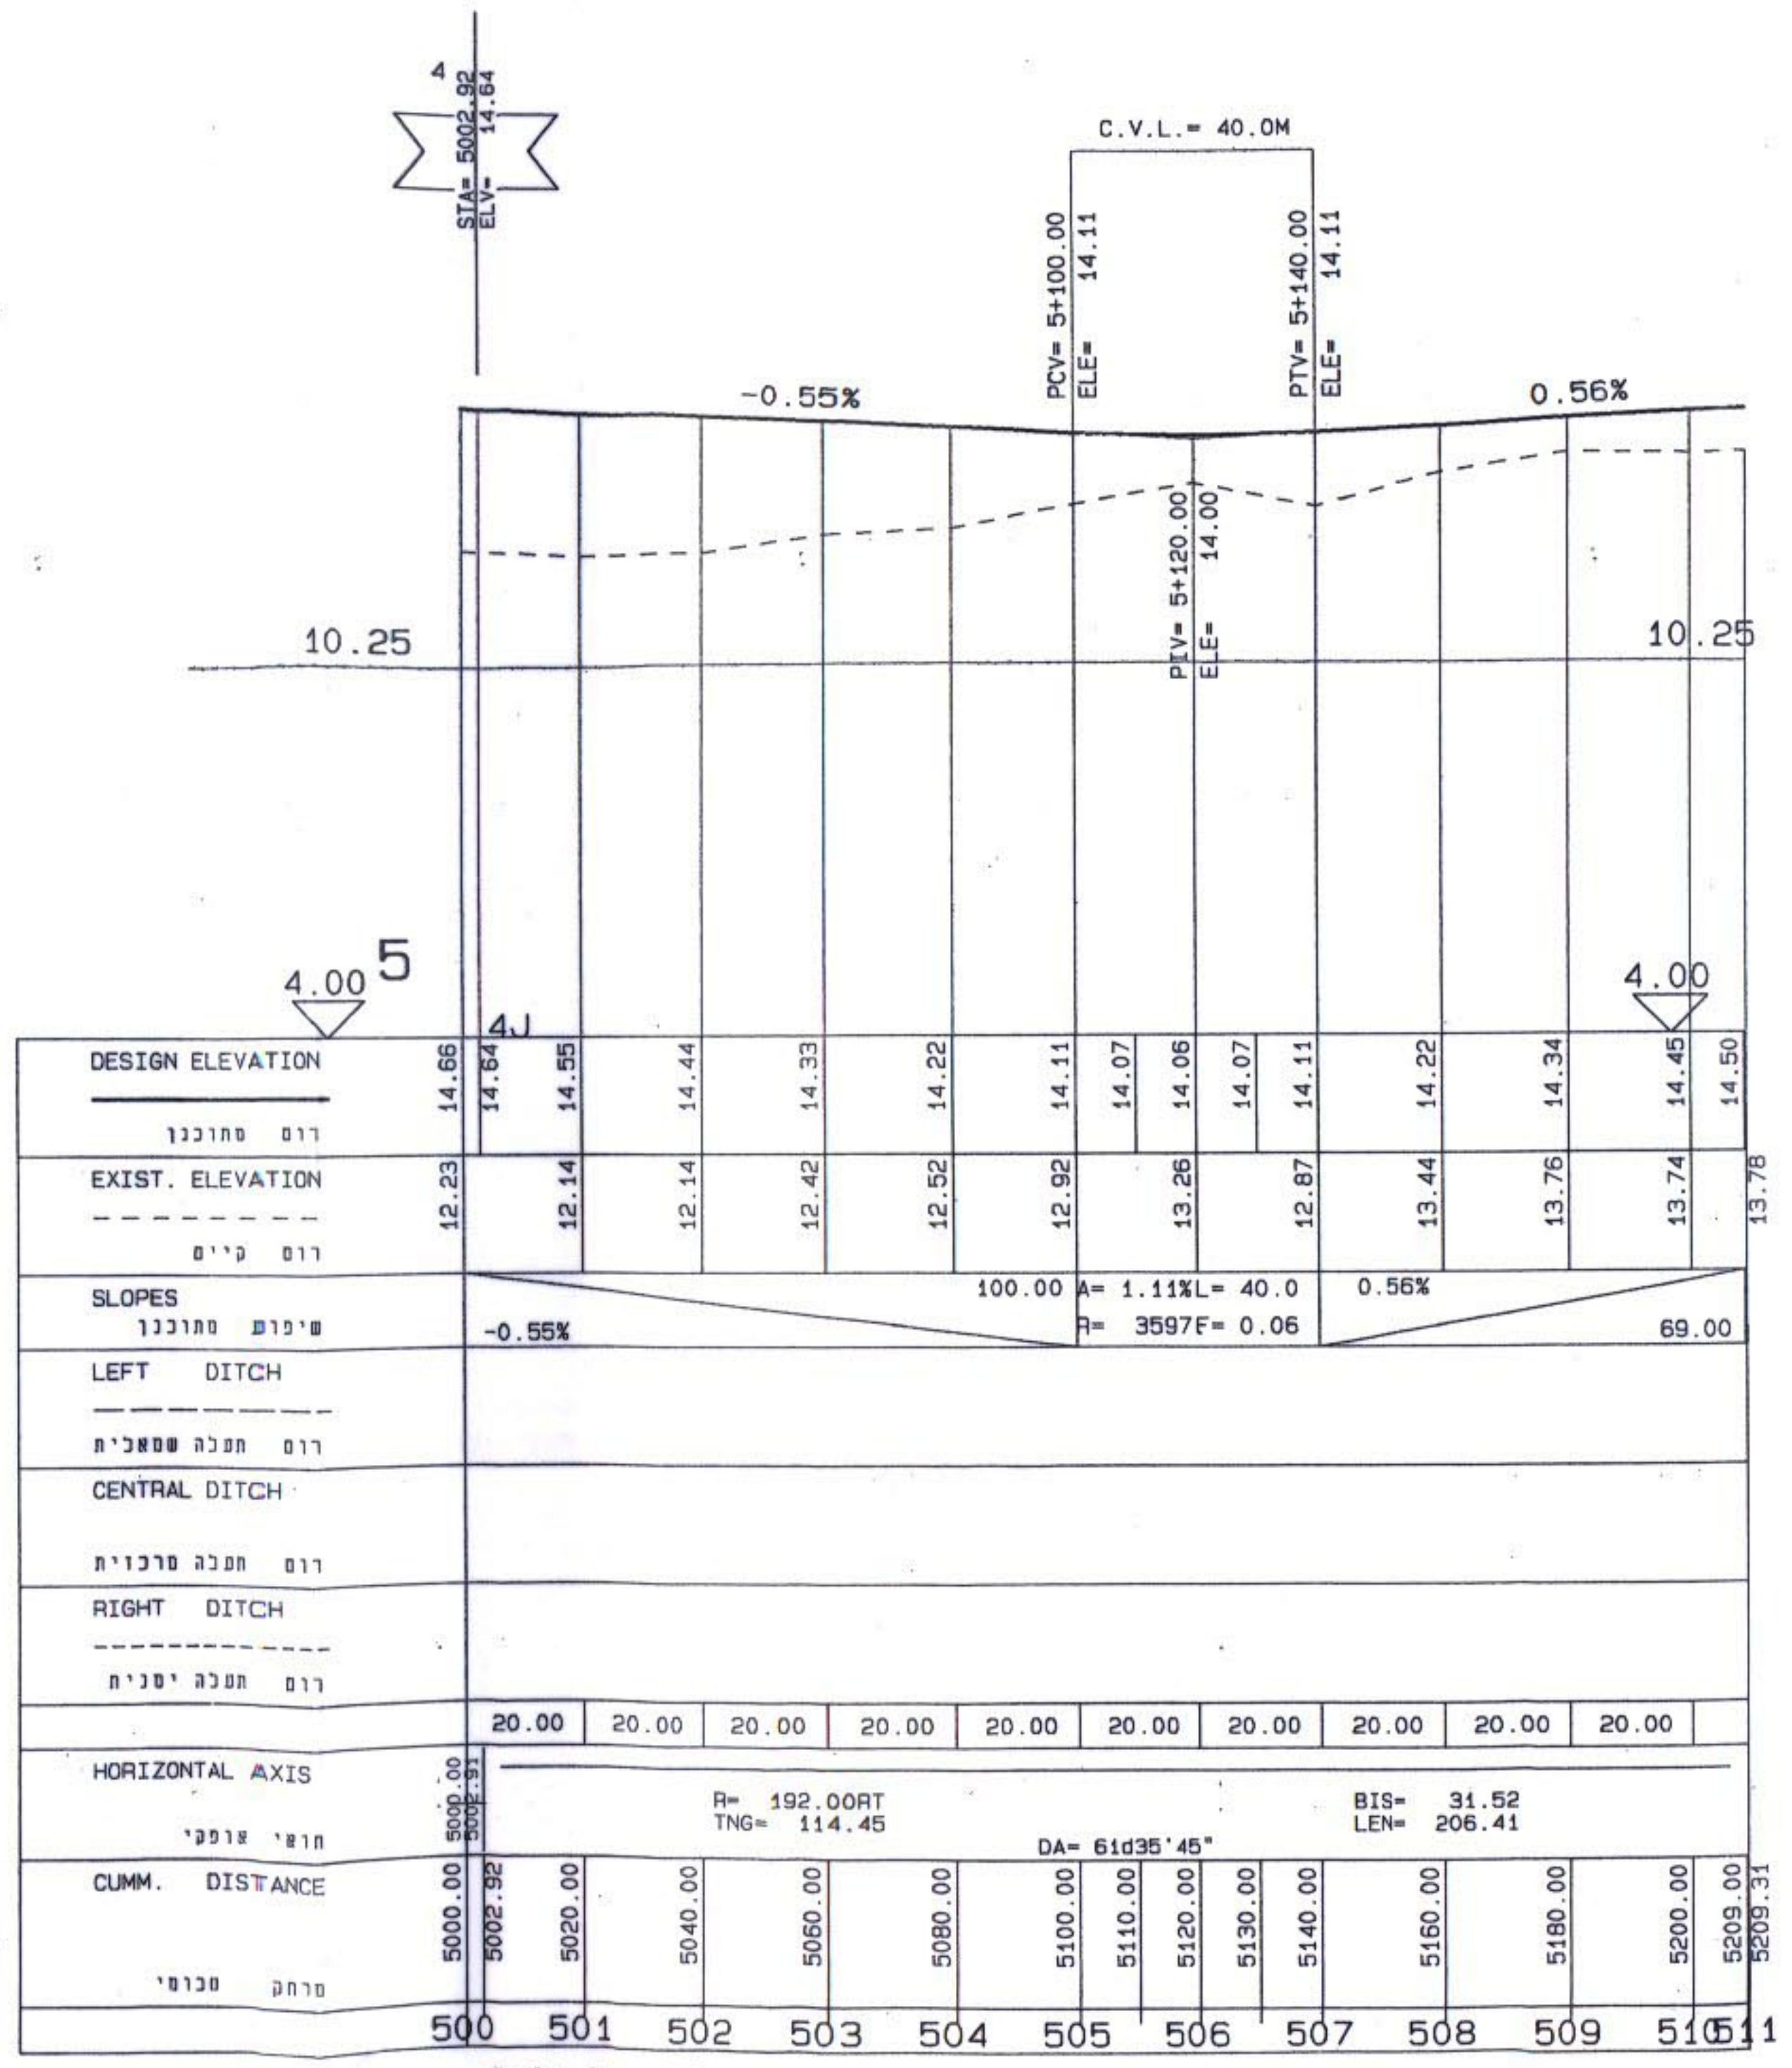
C.V.L.= 40.0M
STA= 5002.92 ELV= 14.64
PCV= 5+100.00 ELE= 14.11
PTV= 5+140.00 ELE= 14.11
PIV= 5+120.00 ELE= 14.00
-0.55%
0.56%
10.25
4.00
5
4J
DESIGN ELEVATION
רום מתוכנן
EXIST. ELEVATION
רום קיים
SLOPES
שיפוע מתוכנן
-0.55%
100.00 A= 1.11% L= 40.0
R= 3597 F= 0.06
0.56%
69.00
LEFT DITCH
רום תעלה שמאלית
CENTRAL DITCH
רום תעלה מרכזית
RIGHT DITCH
רום תעלה ימנית
HORIZONTAL AXIS
תוואי אופקי
R= 192.00RT
TNG= 114.45
DA= 61d35'45"
BIS= 31.52
LEN= 206.41
CUMM. DISTANCE
מרחק מצטבר
500 501 502 503 504 505 506 507 508 509 510 511

Scale 1: 125/ 1250 ROAD NAME : 5

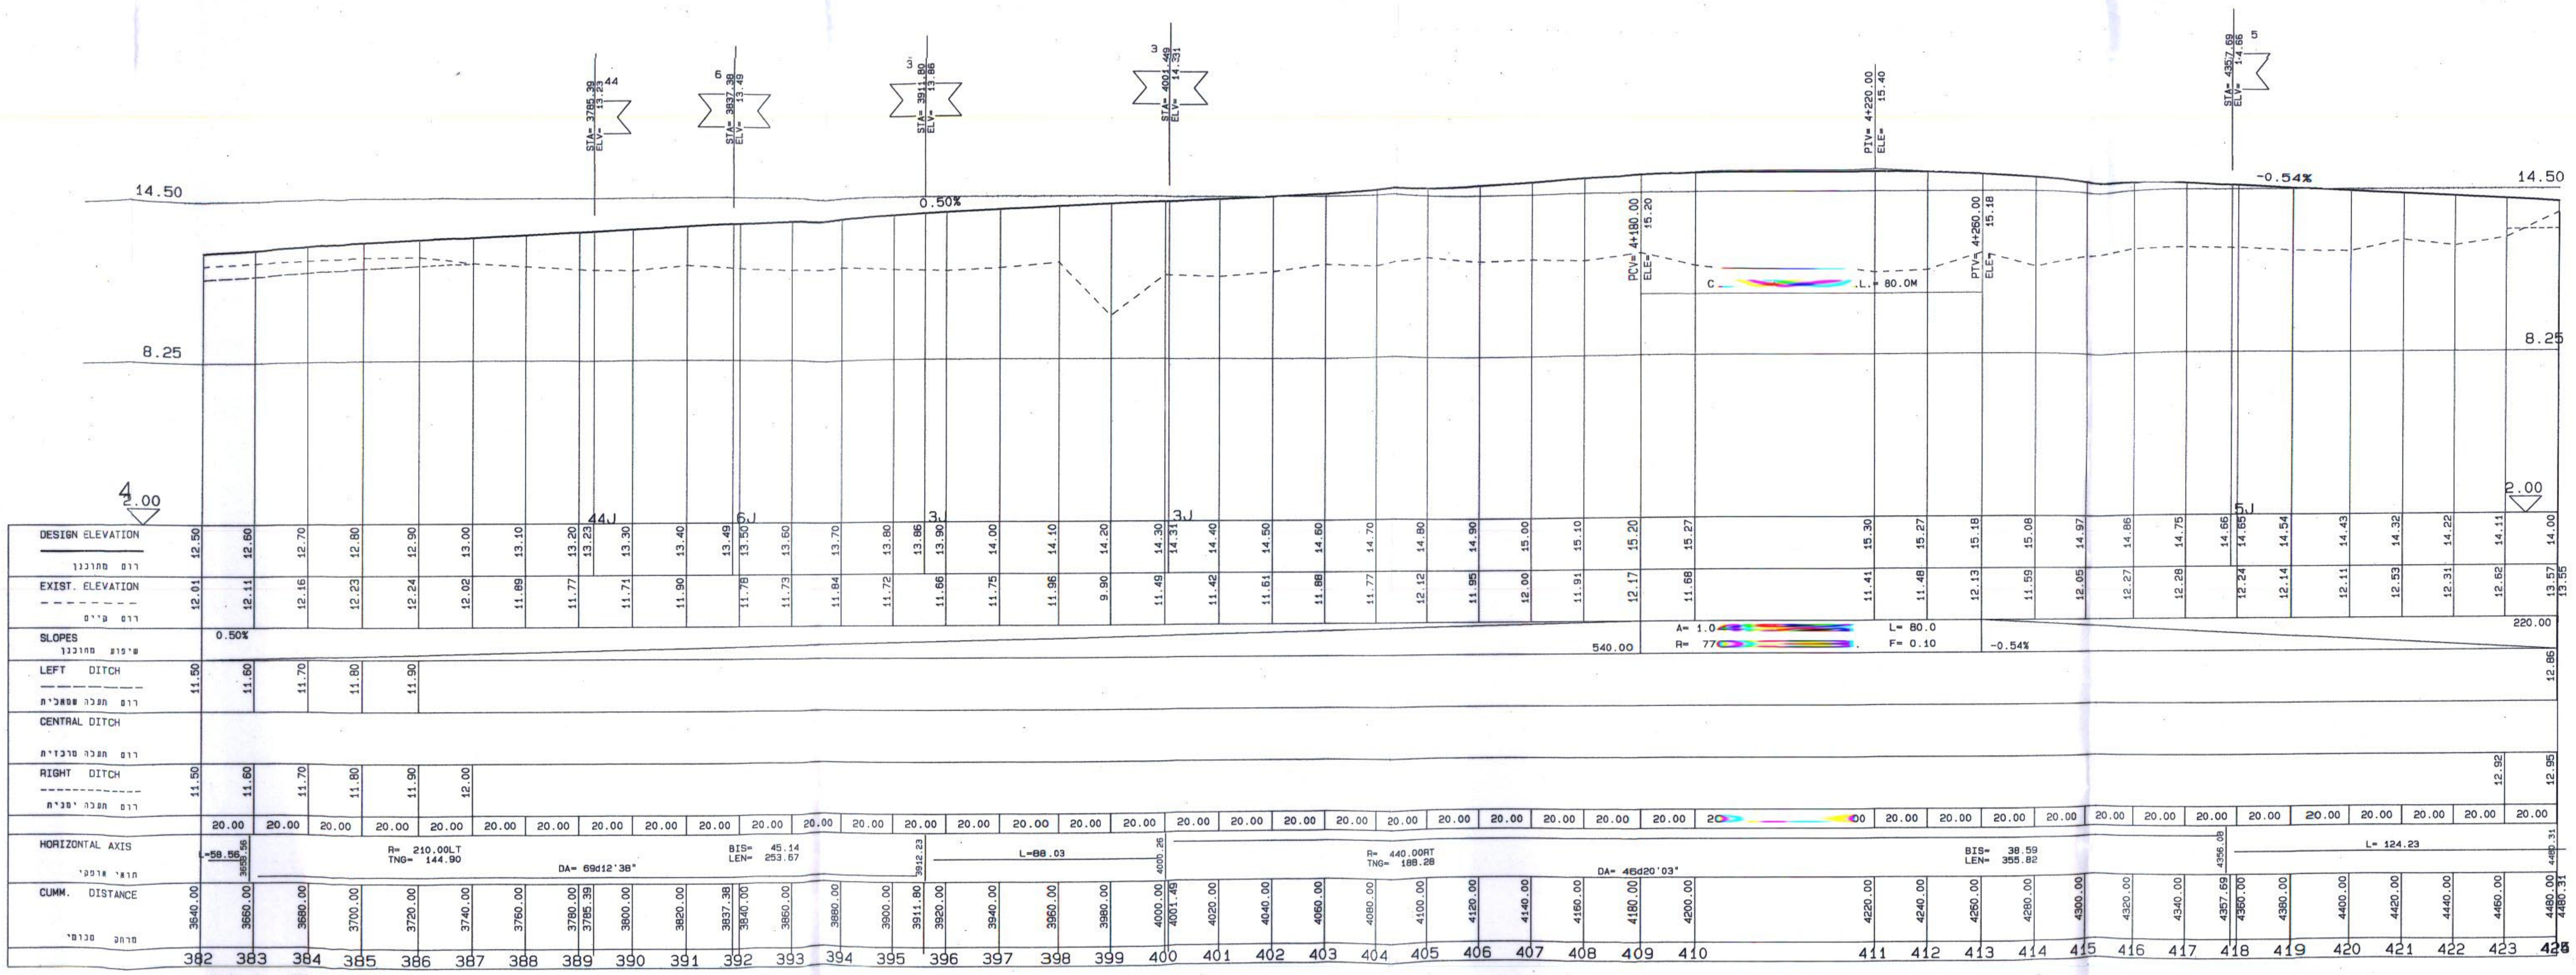
STA= 3785.39 ELV= 13.23
STA= 3837.38 ELV= 13.49
STA= 3911.80 ELV= 13.88
STA= 4001.49 ELV= 14.31
PTV= 4+220.00 ELE= 15.40
STA= 4357.69 ELV= 14.66
PCV= 4+180.00 ELE= 15.20
PTV= 4+260.00 ELE= 15.18
C.V.L.= 80.0M
14.50
0.50%
-0.54%
8.25
4.00
2.00
44J
6J
3J
5J
DESIGN ELEVATION
רום מתוכנן
EXIST. ELEVATION
רום קיים
SLOPES
שיפוע מתוכנן
0.50%
540.00
A= 1.0
R= 77
L= 80.0
F= 0.10
-0.54%
220.00
LEFT DITCH
רום תעלה שמאלית
CENTRAL DITCH
רום תעלה מרכזית
RIGHT DITCH
רום תעלה ימנית
HORIZONTAL AXIS
תוואי אופקי
L=58.56
R= 210.00LT
TNG= 144.90
DA= 69d12'38"
BIS= 45.14
LEN= 253.57
L=88.03
R= 440.00RT
TNG= 188.28
DA= 46d20'03"
BIS= 38.59
LEN= 355.82
L= 124.23
CUMM. DISTANCE
מרחק מצטבר
382 383 384 385 386 387 388 389 390 391 392 393 394 395 396 397 398 399 400 401 402 403 404 405 406 407 408 409 410 411 412 413 414 415 416 417 418 419 420 421 422 423 424

Scale 1: 125/ 1250 ROAD NAME : 4

משרד התשתיות הלאומיות
מע״צ
המשרד הראשי

רות לב-רן
מנהלת אגף תכנון מוקדם
28.12.97

ד.א.ל.-פיקוח יהודה...

מס. עדכון ומהדורה	תאור העדכון	תאריך:	חתימה
0			

מדינת ישראל
משרד התשתיות הלאומיות
מחלקת עבודות צבוריות
המשרד הראשי :
ירושלים
ת.ד. 13198 טל: 5847211
מ.ע.צ.

נספח תנועה
לתכנית חד/1020
גליון מס׳ 5ב׳
שלב סופי
חתכים לאורך
כביש: 4,5

מעמד התכנית :
תכנון מוקדם ● תכנון מפורט ○
● לעיון ○ סופי ○ לעיון ○ למכרז ○ לביצוע
תאריך: 18.5.96 תאריך: תאריך: תאריך: תאריך:

ד.א.ל.- פתוח והנדסה בע"מ
תל אביב 62031 רחוב אוסישקין 100 טל. 03 - 5441990
חיפה 35709 שדרות... 35 טל. 04 - 8381086

מס׳ ושם הכביש:
מחלף חדרה מזרח

שם התכנית: חתכים לאורך
כביש: 4,5

הוכן עבור: מ.ע.צ.

עורכים ומאשרים	שרטט:	תכנן:	בקר:	לקוח:
שם:	מנושר	רביב	יהודה	
חתימה:	מנושר	רביב		
תאריך:	18.5.96	18.5.96	22.12.97	

מס. תכנית:	שם הקובץ	קנה מידה:
1002\7164\	plt-1250	1:1250

מס׳ העבודה	מהדורה
620w	01