נספח תנועה
לתכנית חד/1020
גליון מס' 6ב'
שלב סופי
חתכים לרוחב
229-234

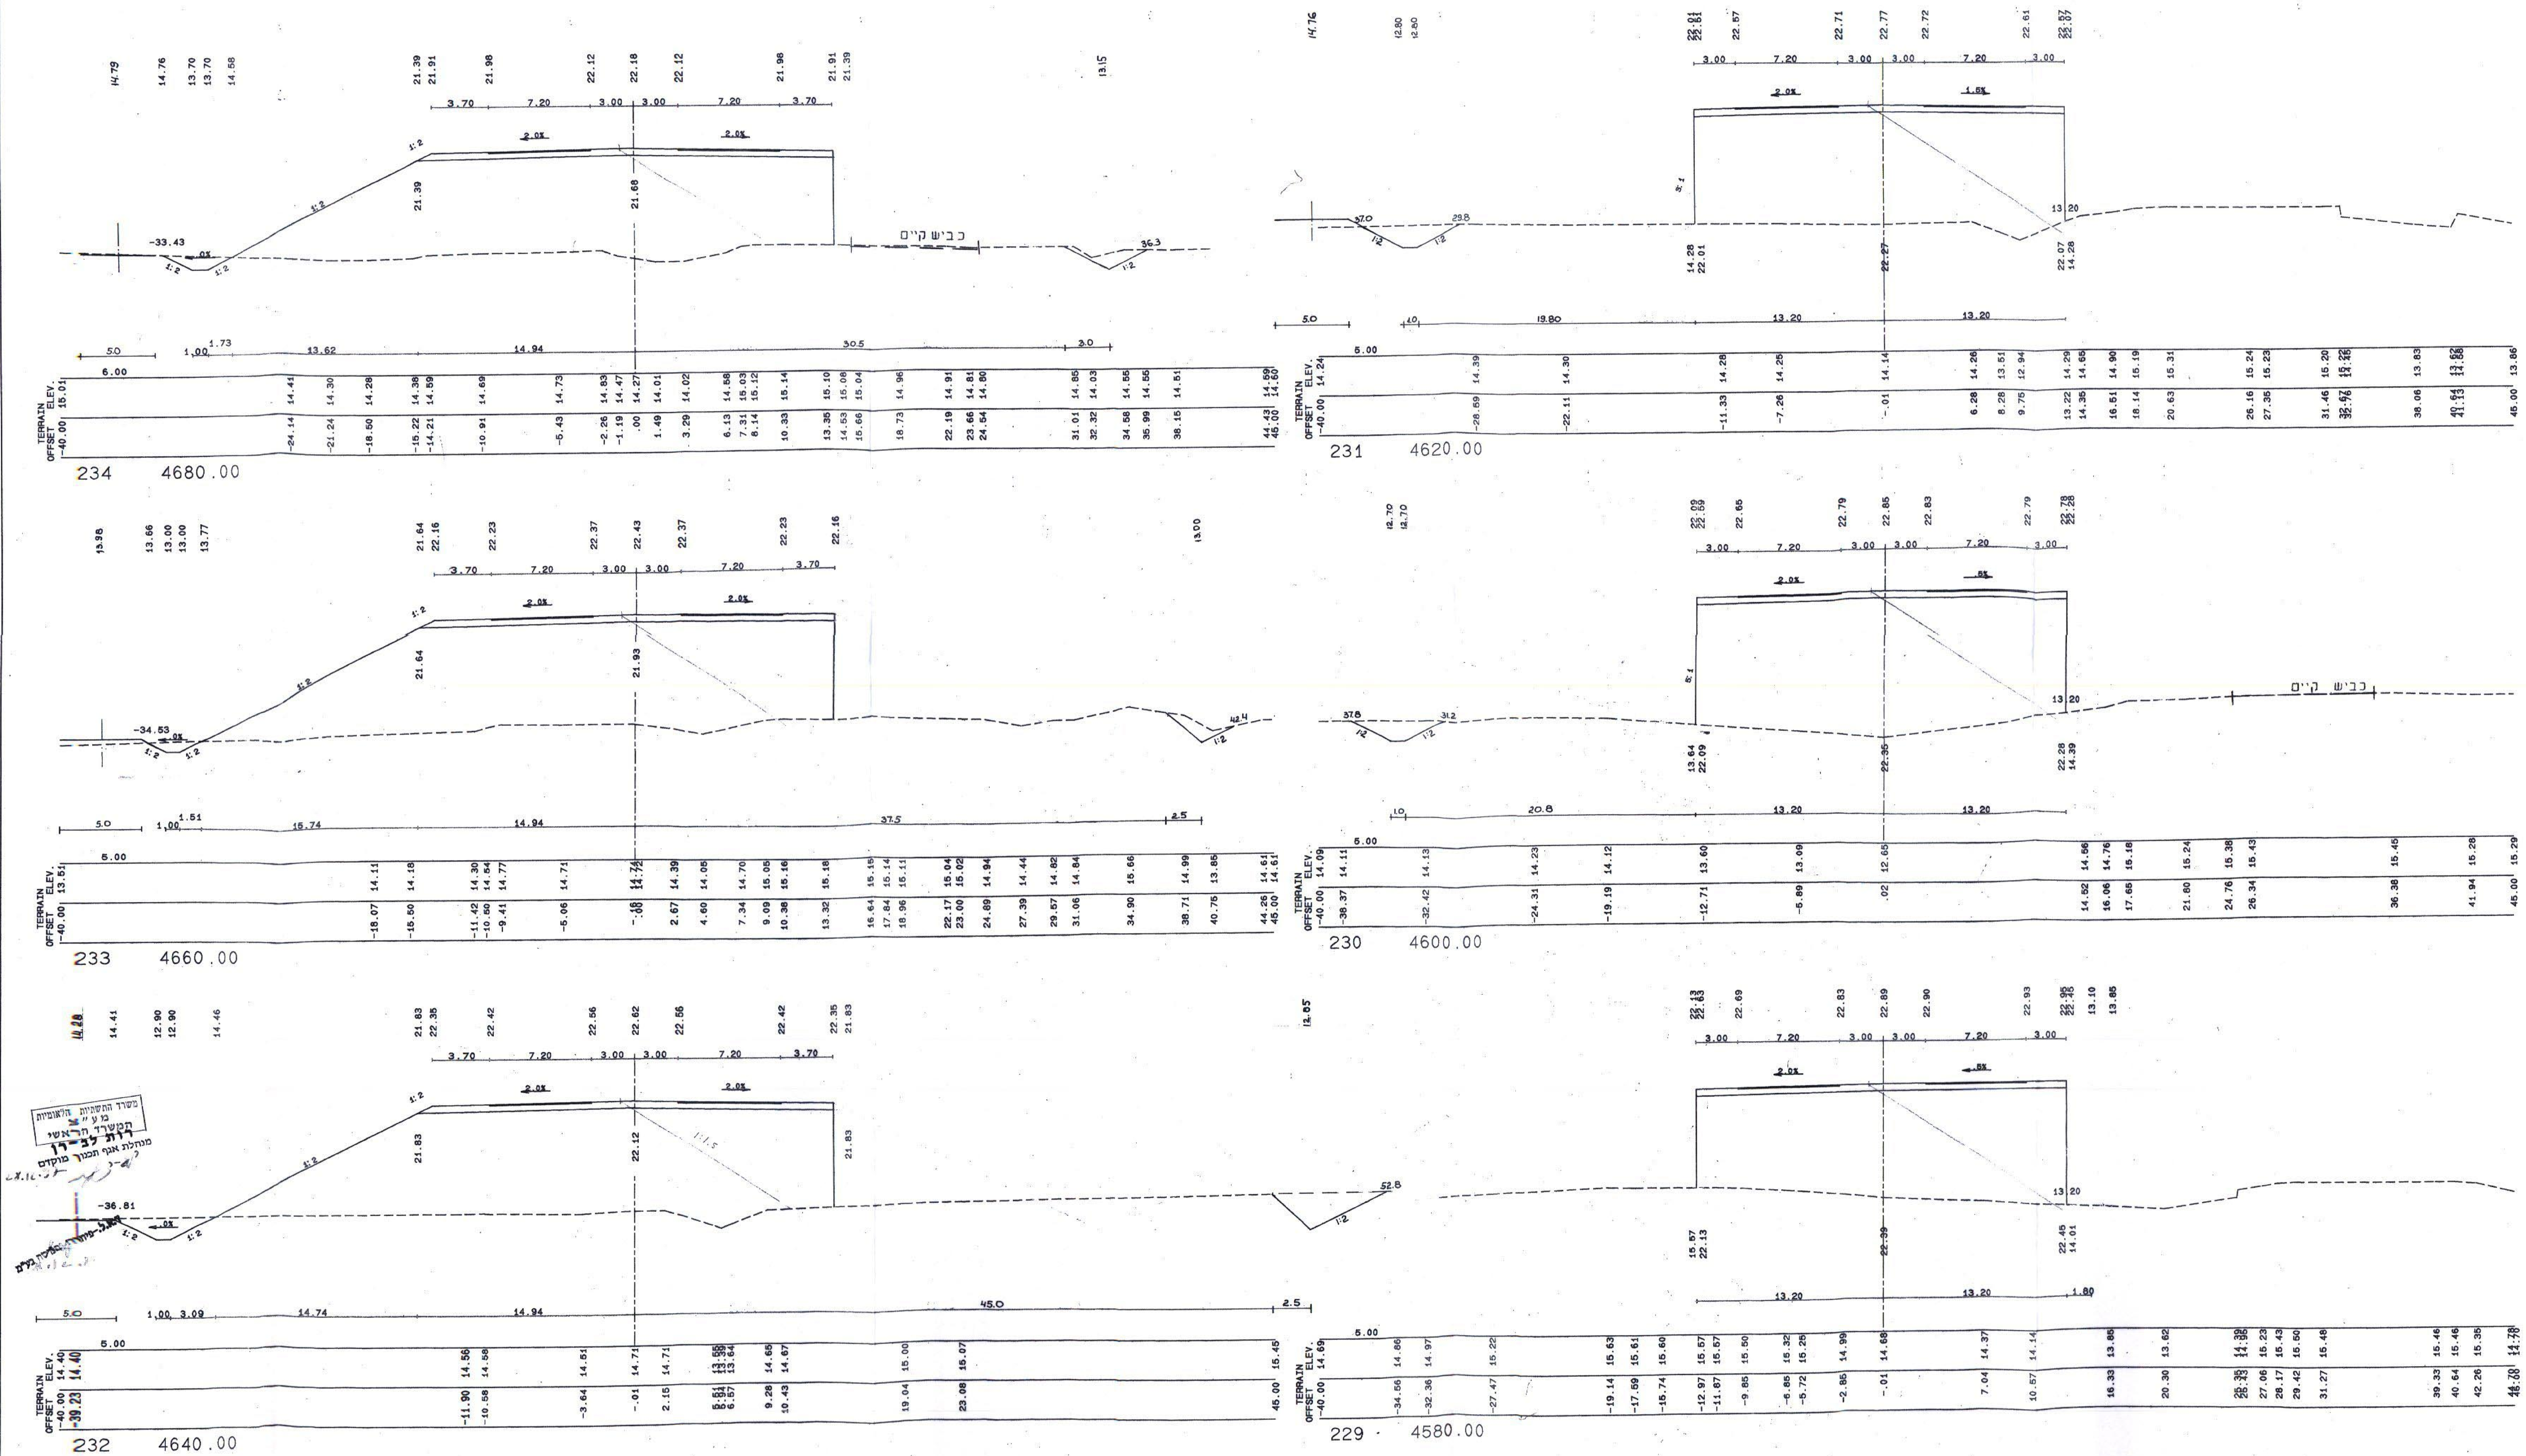


לביצוע בלבד

הערות ושנויים

מדינת ישראל
מחלקת עבודות ציבוריות
המשרד הראשי
ירושלים,

מ.ע.צ.

מס' ושם הכביש
כביש מס 65 חדרה מזרח
קטע חדרה מזרח - נחל חדרה

שם השרטוט
חתכים לרוחב
229-234

| | |
|---|---|
| שרטט: מנוצ'ור | תכנן: רביב<br>ביקר: יהודה |
| ק.מ. 1:200 | תאריך: 1\94 |

מספר השרטוט: 2080/7164/ כ

ד.א.ל - פתוח והנדסה בע"מ
תל אביב 62031
חיפה 35709