הודעה על הפקדת תכנית מס. חד/1020
פורסמה בילקוט הפרסומים מס. 4480
מיום 16.1.97

משרד הפנים מחוז חיפה
חוק התכנון והבניה תשכ״ה—1965
אישור תכנית מס. חד/1020
הועדה המחוזית לתכנון ולבניה החליטה
ביום 4.11.97 לאשר את התכנית.
ד״ר חיים קופלמן
הממונה על מחוז חיפה
יו״ר הועדה המחוזית

הודעה על אישור תכנית מס. ....
פורסמה בילקוט הפרסומים מס. ....
מיום ....

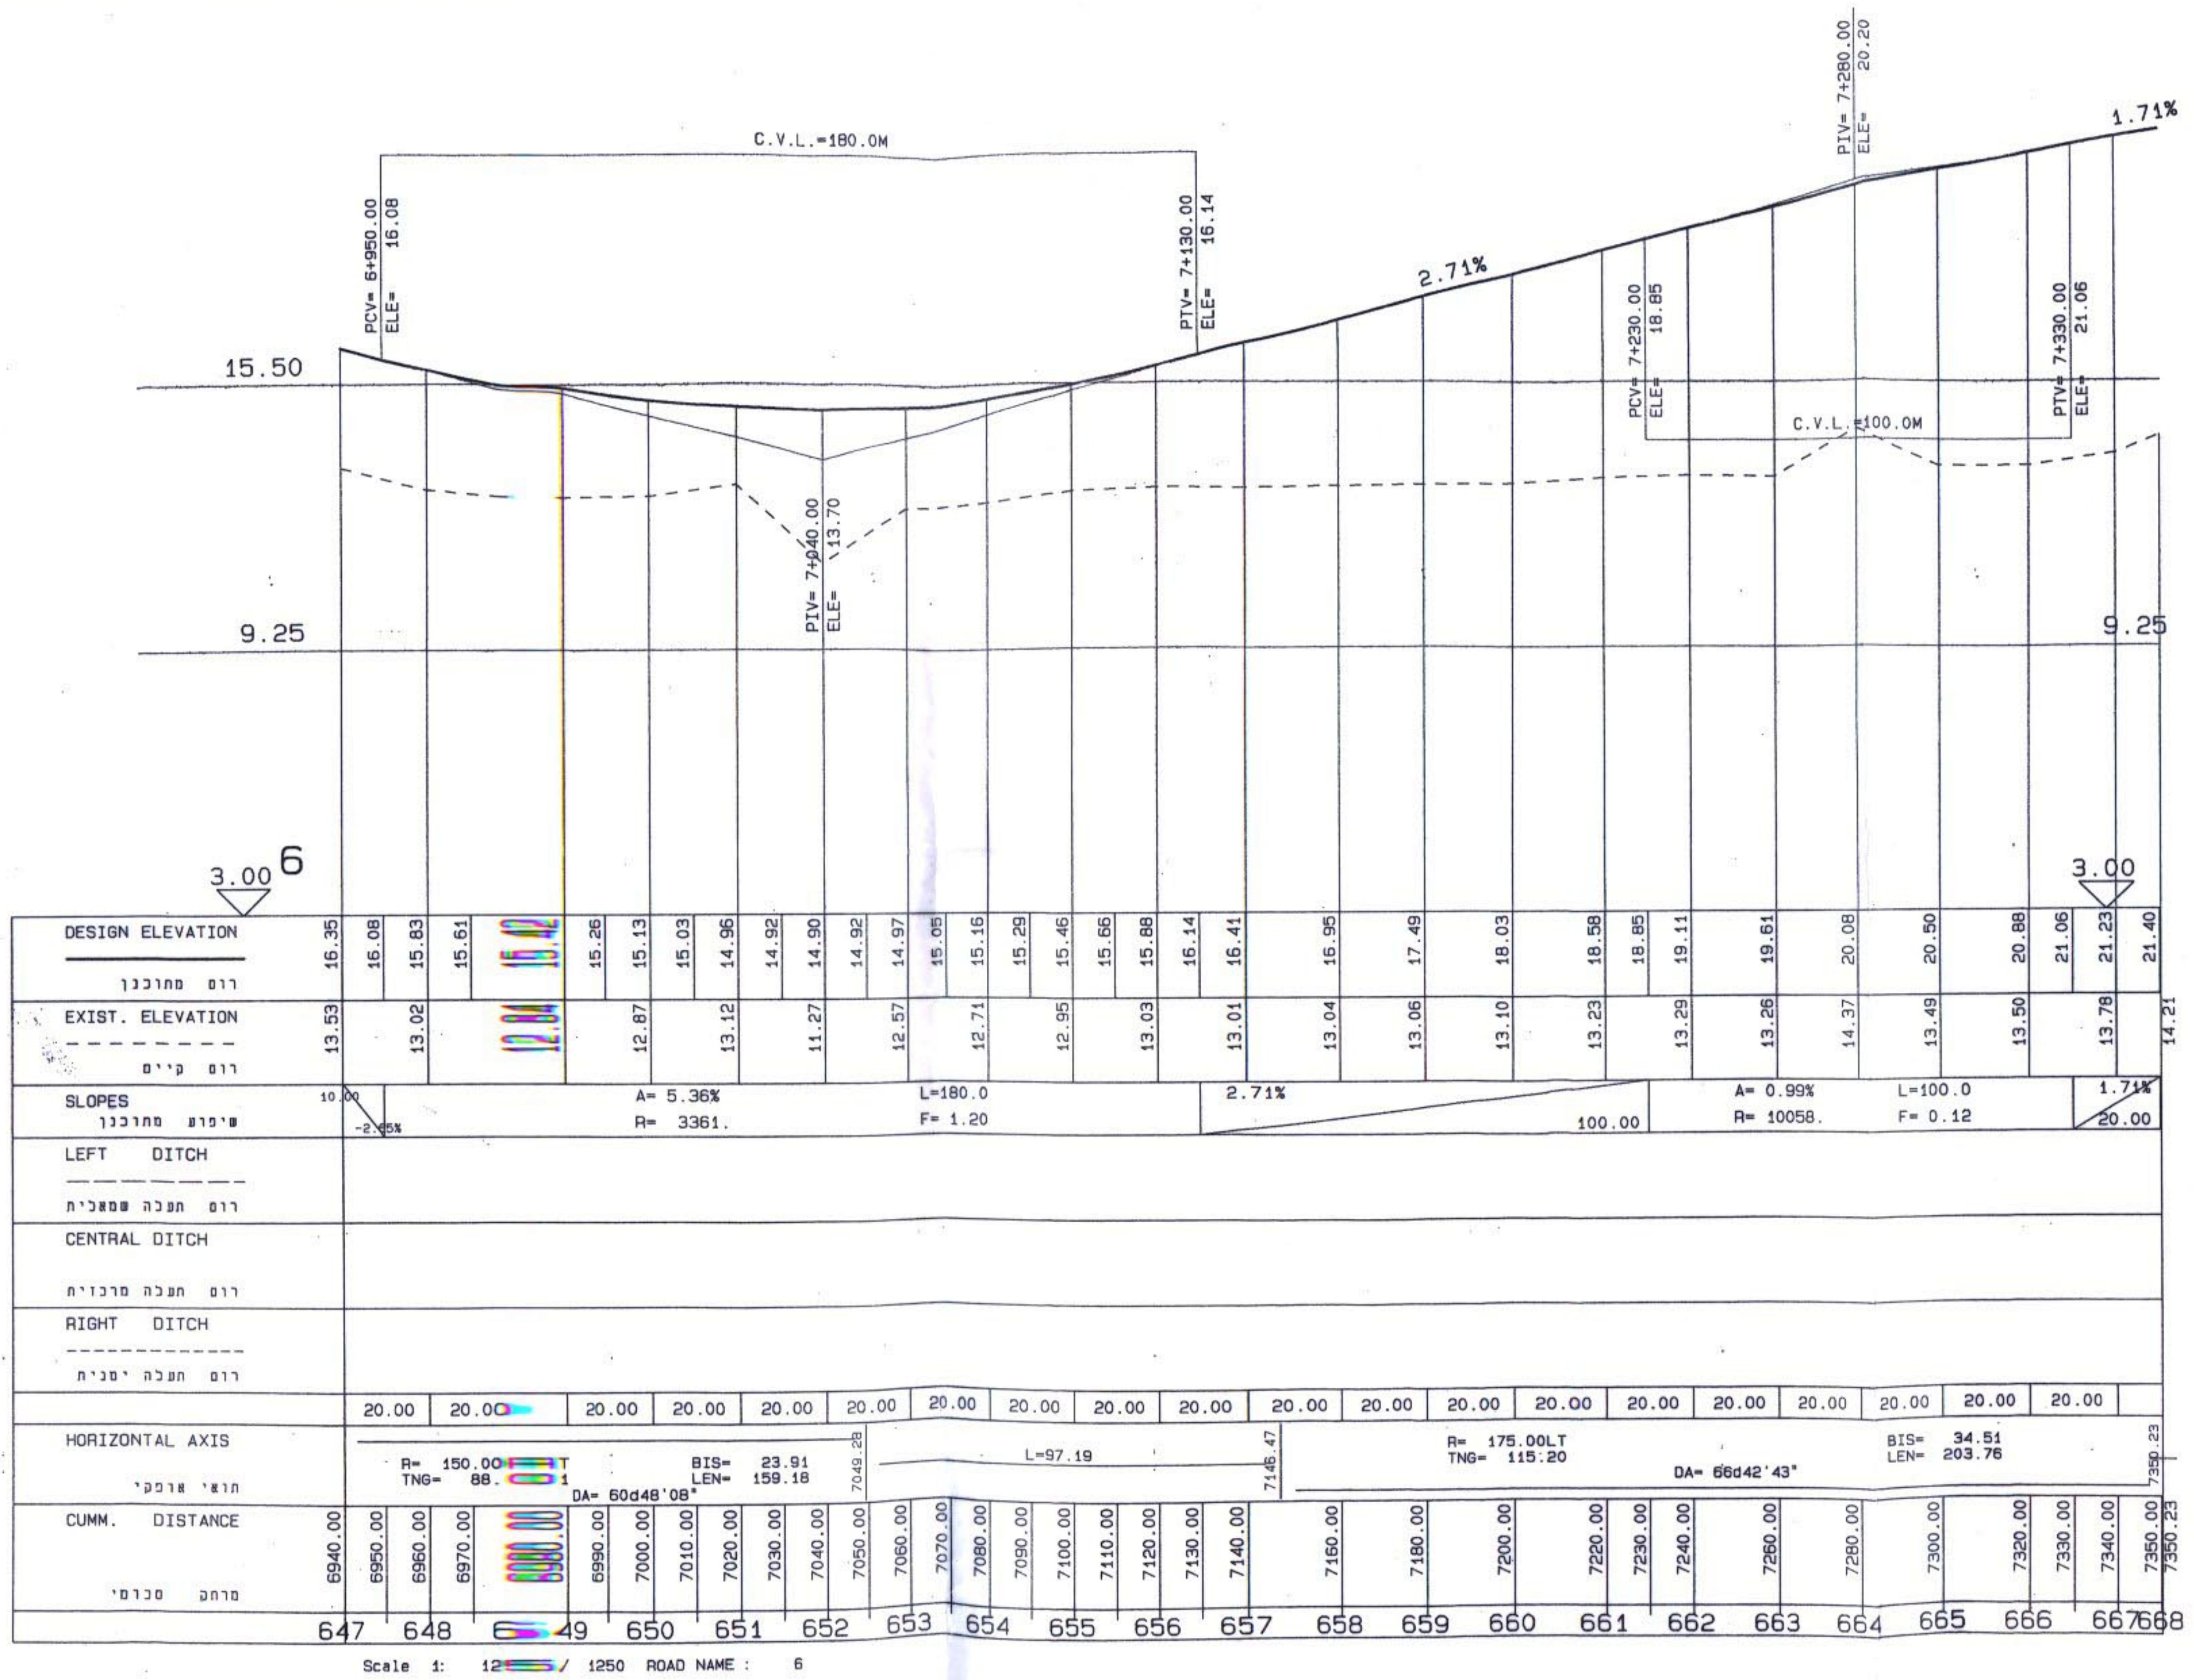
C.V.L.=180.0M
PCV= 6+950.00 ELE= 16.08
PTV= 7+130.00 ELE= 16.14
PTV= 7+280.00 ELE= 20.20
PCV= 7+230.00 ELE= 18.85
PTV= 7+330.00 ELE= 21.06
PTV= 7+040.00 ELE= 13.70
C.V.L.=100.0M
2.71%
1.71%
15.50
9.25
3.00
6
DESIGN ELEVATION
רום מתוכנן
EXIST. ELEVATION
רום קיים
SLOPES
שיפוע מתוכנן
A= 5.36% R= 3361.
L=180.0 F= 1.20
A= 0.99% R= 10058.
L=100.0 F= 0.12
LEFT DITCH
רום תעלה שמאלית
CENTRAL DITCH
רום תעלה מרכזית
RIGHT DITCH
רום תעלה ימנית
HORIZONTAL AXIS
תוואי אופקי
R= 150.00 TNG= 88.
BIS= 23.91 LEN= 159.18
DA= 60d48'08"
L=57.19
R= 175.00LT TNG= 115.20
BIS= 34.51 LEN= 203.76
DA= 66d42'43"
CUMM. DISTANCE
מרחק מצטבר
647 648 649 650 651 652 653 654 655 656 657 658 659 660 661 662 663 664 665 666 667 668

Scale 1: 125/ 1250 ROAD NAME : 6

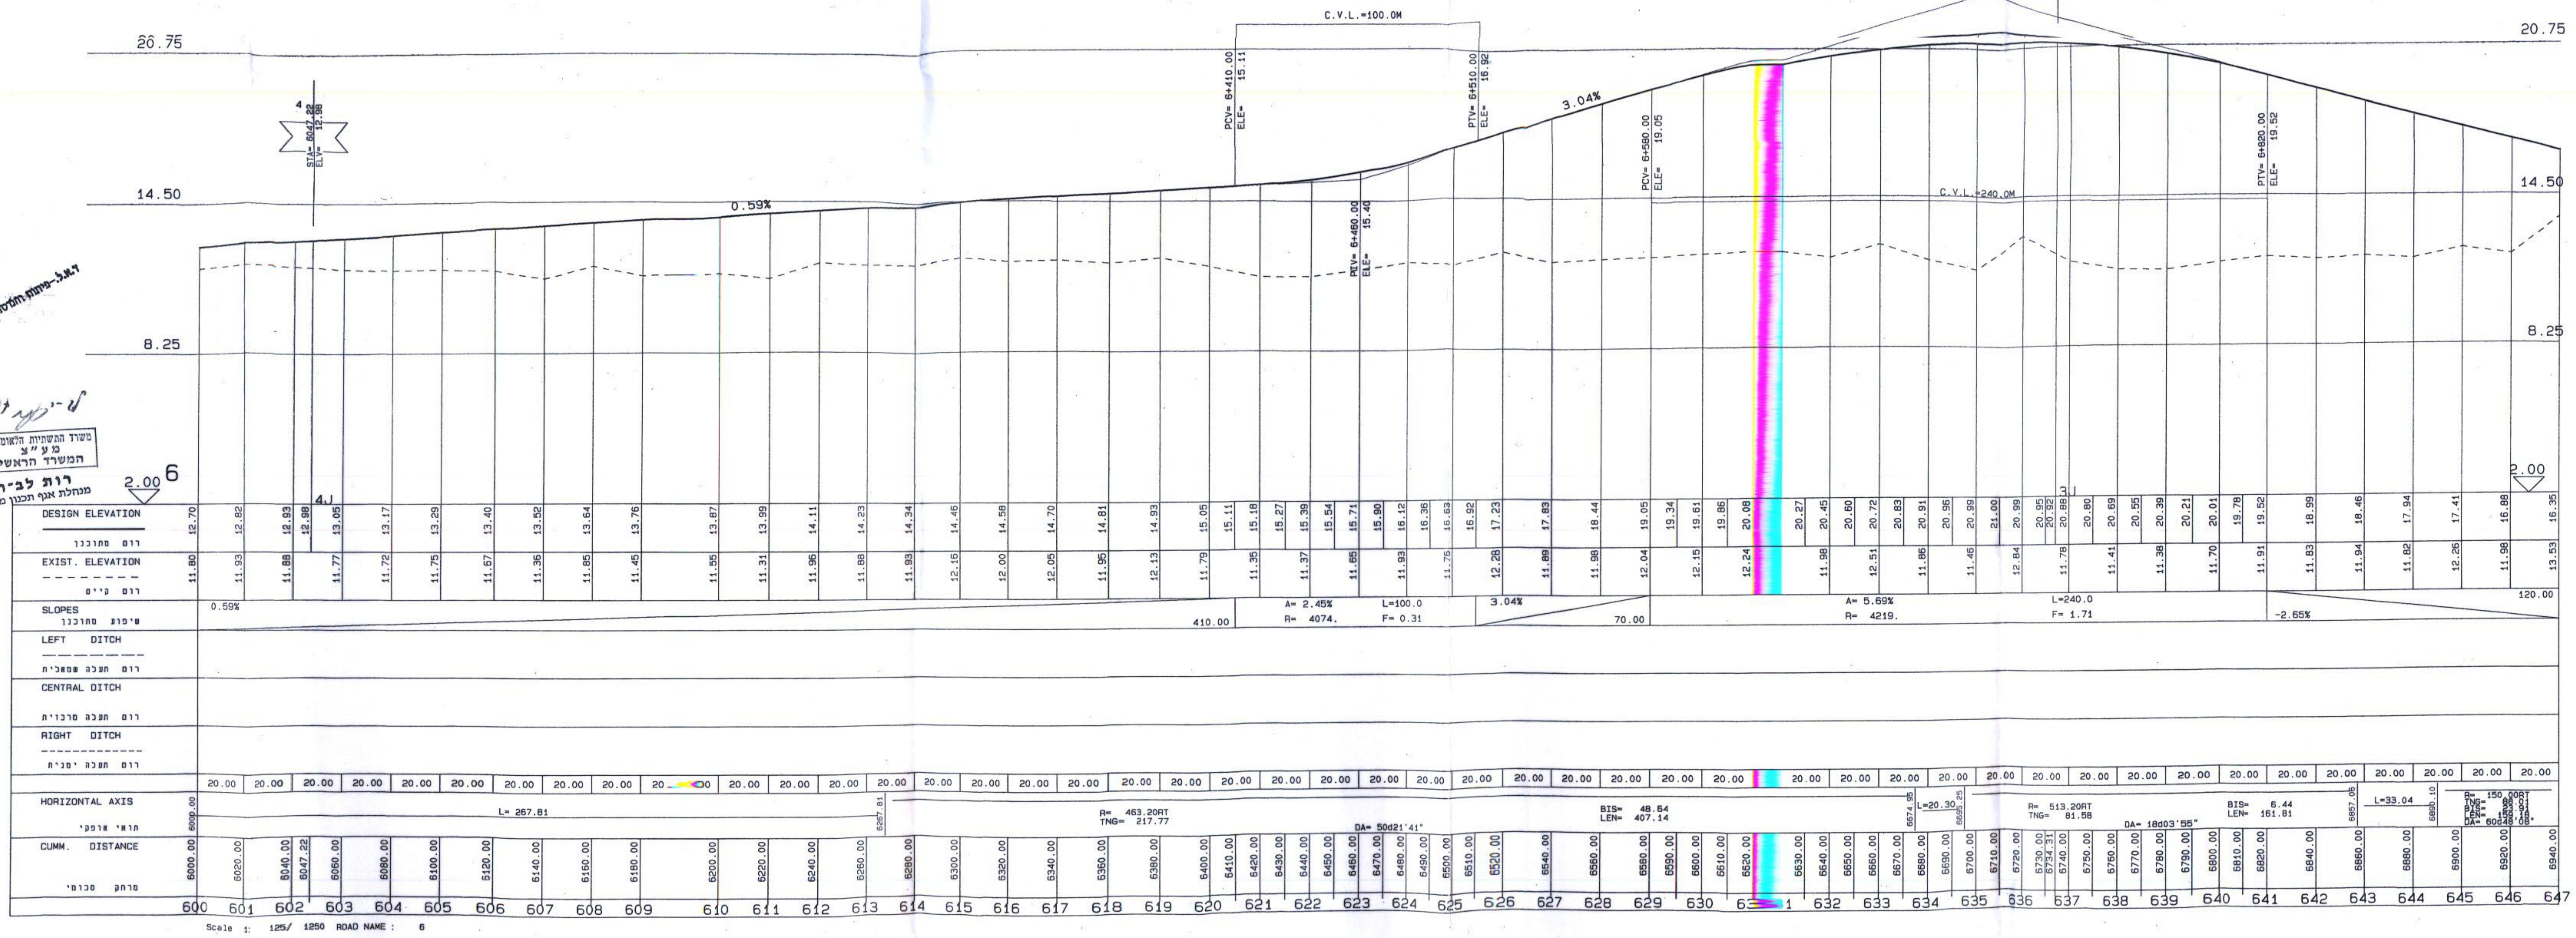
C.V.L.=100.0M
PCV= 6+410.00 ELE= 15.11
PTV= 6+510.00 ELE= 16.92
PTV= 6+700.00 ELE= 22.70
PCV= 6+580.00 ELE= 19.05
PTV= 6+820.00 ELE= 19.52
PTV= 6+460.00 ELE= 15.40
STA= 6047.22 ELV= 12.98
STA= 6734.31 ELV= 20.92
C.V.L.=240.0M
0.59%
3.04%
20.75
14.50
8.25
2.00
6
DESIGN ELEVATION
רום מתוכנן
EXIST. ELEVATION
רום קיים
SLOPES
שיפוע מתוכנן
A= 2.45% R= 4074.
L=100.0 F= 0.31
A= 5.69% R= 4219.
L=240.0 F= 1.71
-2.65%
LEFT DITCH
רום תעלה שמאלית
CENTRAL DITCH
רום תעלה מרכזית
RIGHT DITCH
רום תעלה ימנית
HORIZONTAL AXIS
תוואי אופקי
L= 267.81
R= 463.20RT TNG= 217.77
DA= 50d21'41"
BIS= 48.64 LEN= 407.14
R= 513.20RT TNG= 81.58
DA= 18d03'55"
BIS= 6.44 LEN= 161.81
L=33.04
CUMM. DISTANCE
מרחק מצטבר
600 601 602 

Scale 1: 125/ 1250 ROAD NAME : 6

ד.א.ל.-פיתוח והנדסה בע״מ

משרד התשתיות הלאומיות
מ ע ״ צ
המשרד הראשי
רות לב-רן
מנהלת אגף תכנון מוקדם

חתימה	תאריך:	תאור העדכון	מס. עדכון ומהדורה
			0

מדינת ישראל
משרד התשתיות הלאומיות
מחלקת עבודות צבוריות
המשרד הראשי :
ירושלים
ת.ד. 99 נל: 584720
מ.ע.צ.

נספח תנועה
לתכנית חד/1020
גליון מס׳ 5ג׳
שלב סופי
חתכים לאורך
כביש: 6

מעמד התכנית :
תכנון מוקדם ● תכנון מפורט ○
לעיון ● סופי ○ לעיון ○ למכרז ○ לביצוע ○
תאריך: 18.5.96 תאריך: תאריך: תאריך: תאריך:

ד.א.ל.- פתוח והנדסה בע״מ
תל אביב 62031
רחוב אוסישקין 60
טל. 03 - 5441990
חיפה 35709
סטרומבסקי פנ
טל. 04 - 831806

מסי ושם הכביש :
מחלף חדרה מזרח

שם התכנית : חתכים לאורך
כביש: 6

הוכן עבור : מ.ע.צ.

עורכים ומאשרים	שרטט:	תכנן:	בקר:	לקוח:
שם:	מנושר	רביב	יהודה	
חתימה:	מנושר			
תאריך:	18.5.96	18.5.96	22.12.97	

סמל תכנית:	מס. תכנית:	שם הקובץ:	קנה מידה:
	1003\7164\	plt-1250	1:1250

מסי העבודה	620w	מהדורה	01