הודעה על הפקדת תכנית מס. 729/ב
פורסמה בילקוט הפרסומים מס. 4599
מיום 21.12.97

הודעה על אישור תכנית מס. 729/ב
פורסמה בילקוט הפרסומים מס. 4697
מיום 12.11.98

משרד הפנים מחוז חיפה
חוק התכנון והבניה תשכ"ה—1965
אישור תכנית מס. 729/ב
הועדה המחוזית לתכנון ולבניה החליטה
ביום 25.3.98 לאשר את התכנית.
מנהל/ת לתכנון | יו"ר הועדה המחוזית

נספח 1 - תכנית תחבורה

שרותי תעשיה - פארק תעשיה קיסריה

תרכנית בינוי

ק.מ. 1:500

שטח מגרש מקורי - 9.219 דונם

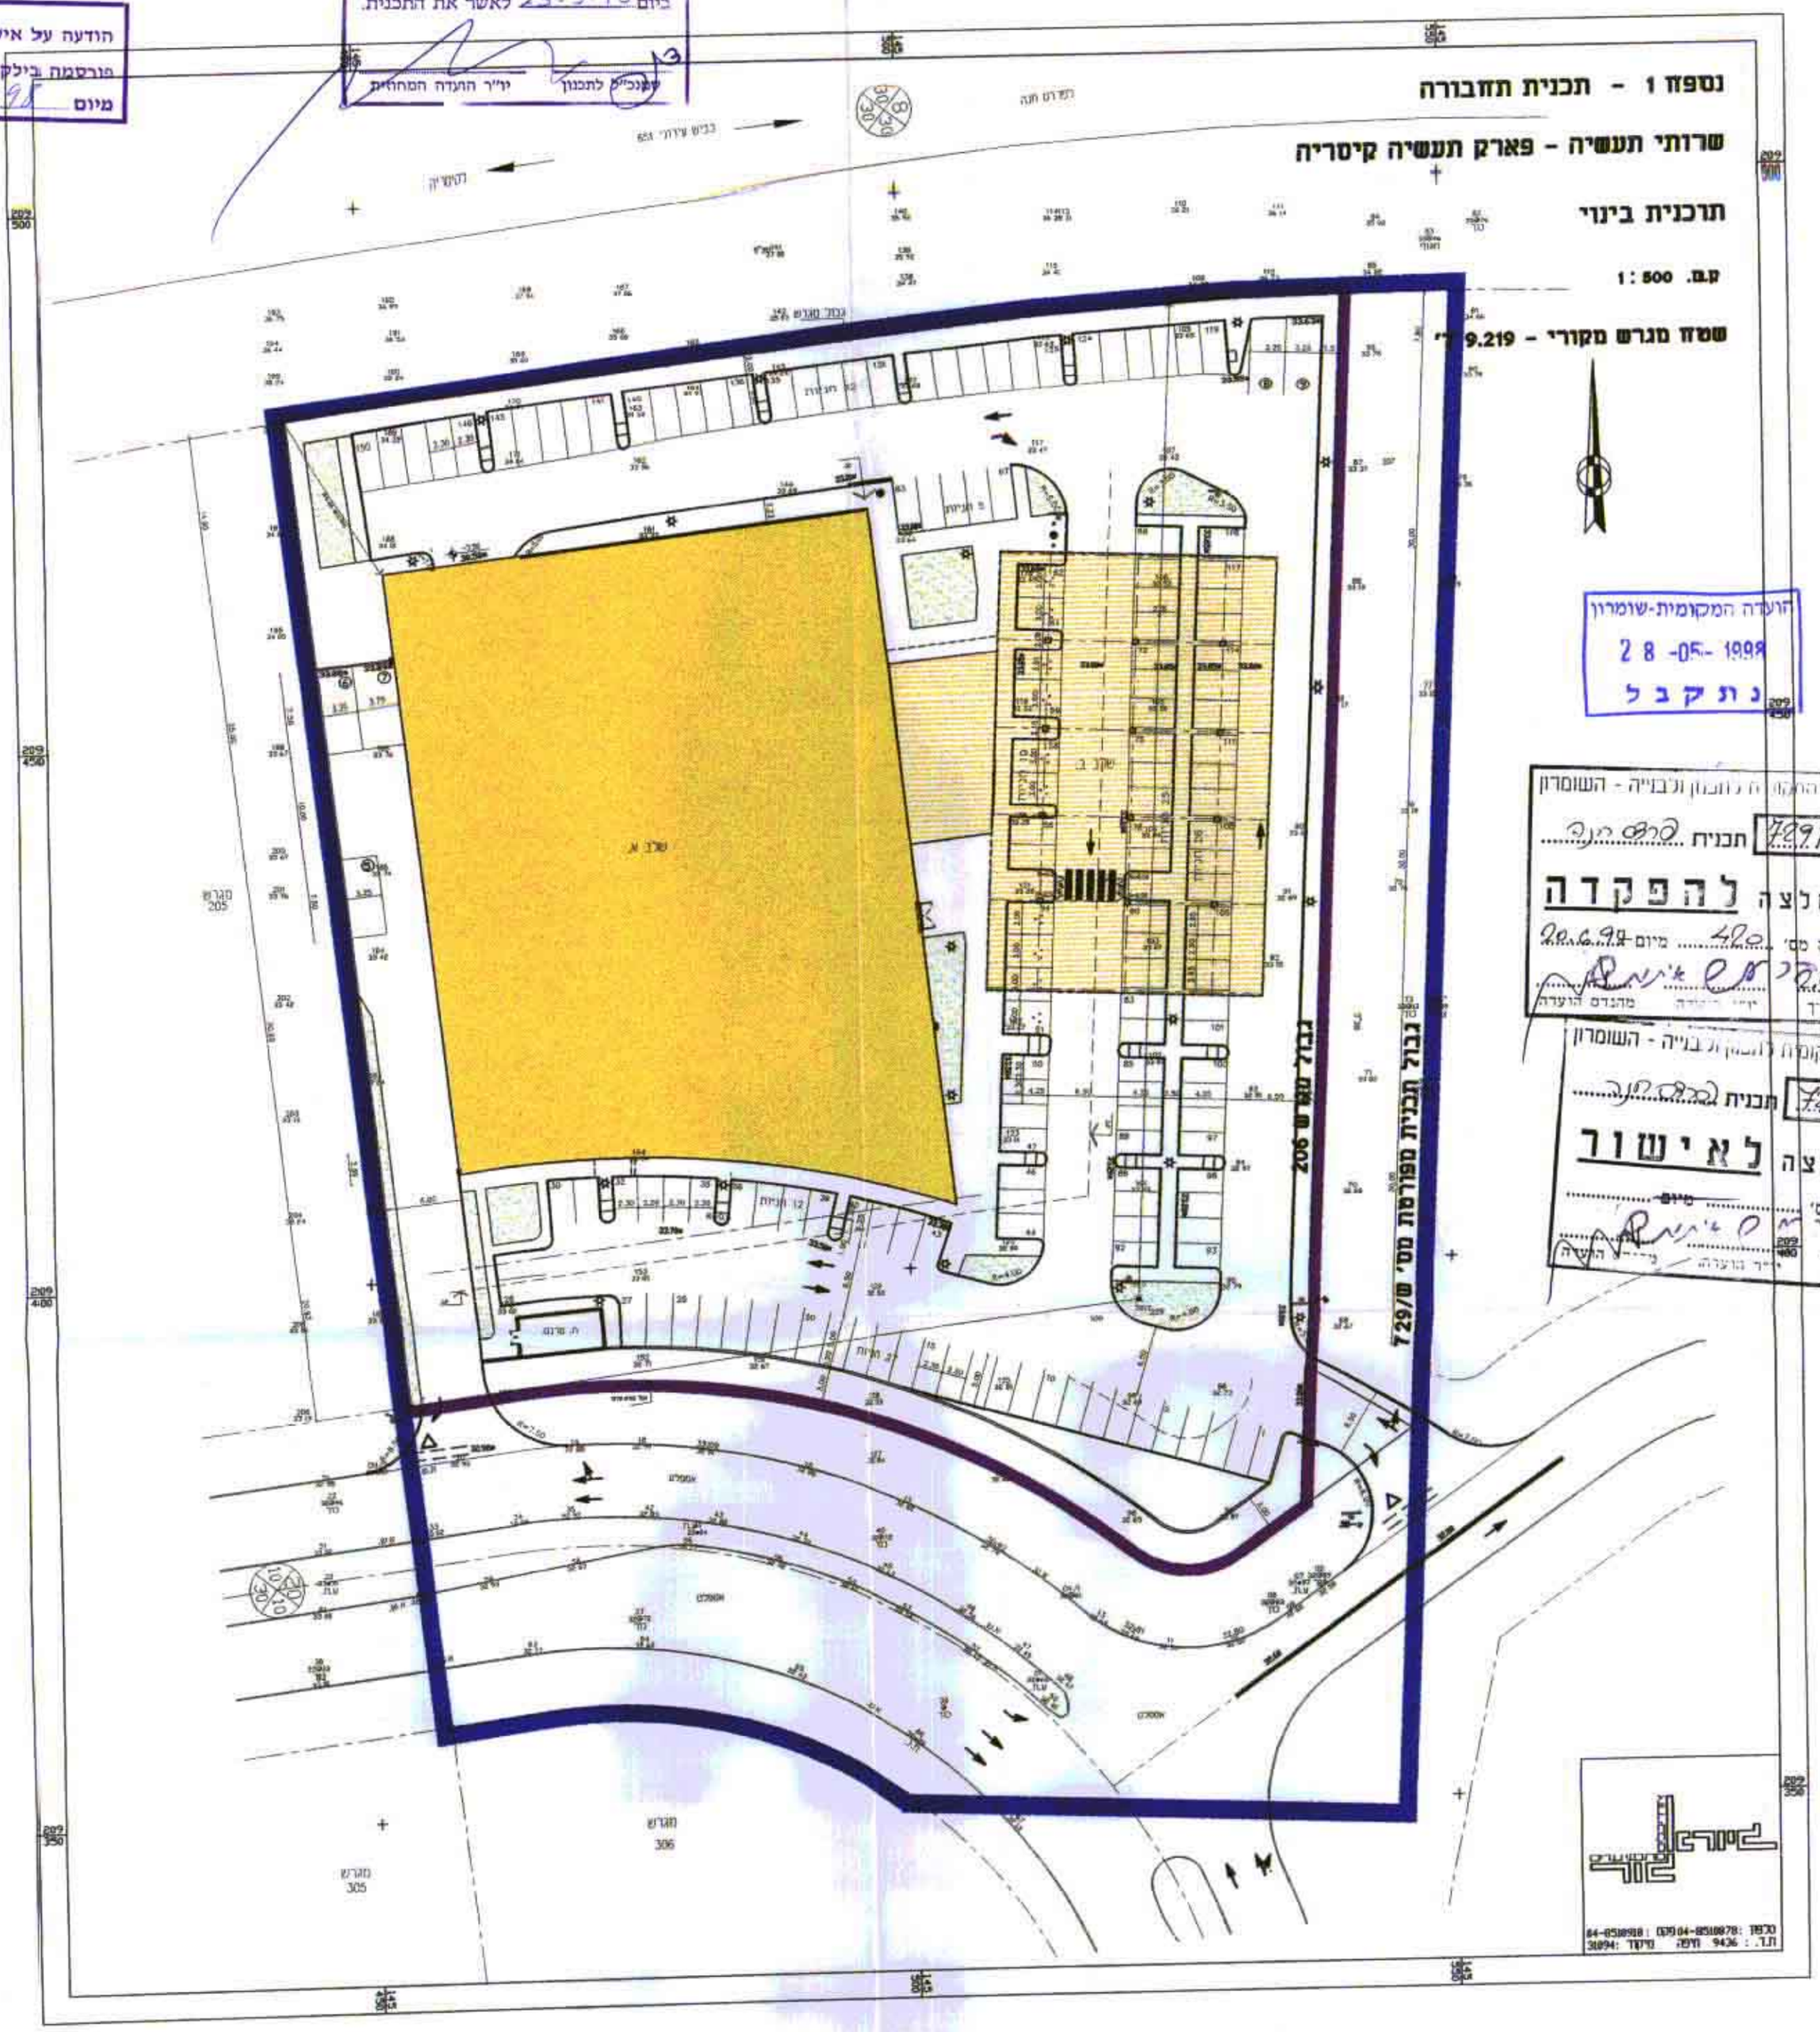

הועדה המקומית-שומרון
28-05-1998
נתקבל

הועדה המקומית לתכנון ולבניה - השומרון
729/ב תכנית בהתאם לתנאי
הומלצה להפקדה
בישיבה מס' 420 מיום 20.6.98
מהנדס הועדה | יו"ר הועדה | תאריך 20.6.98

הועדה המקומית לתכנון ולבניה - השומרון
729/ב תכנית בהתאם לתנאי
הומלצה לאישור
בישיבה מס' מיום
יו"ר הועדה | מהנדס הועדה | תאריך

D:\Proj14\פרויקטים\שומרון-קיסריה\פרויקט\Nispah.dwg Sun May 17 09:57:25 1998 Harry Brand Architects & Town Planners (1994) ltd.