

מחוז חיפה  
מרחב תכנון מקומי חיפה

נספח מצורף לשינוי תכנית מיתאר מקומית תכנית מס' 49. 2024

# בינוי בחלקות 191, 192, 193 בגוש 10872 בקרבת רחוב אני מאמין


נספח מס' 2 - נספח בינוי

יזום ומגיש התכנית: חב' שקמונה בע"מ  
בעלי הקרקע הכוללה בתכנית: חב' שקמונה בניה  
שקום היזום בחיפה, עירונית  
עורך התכנית: ראובן הרץ - אדריכל ובונה ערים


ראובן הרץ  
מחלקת 66 חיפה - 134  
טל. 04-3480000  
04-256574

מקרא:  
גבול תכנית  
קו מתאר הבניין  
קו בניין

## תכנית בינוי קנ"מ 1:250 - עקרונית ומנחה בלבד

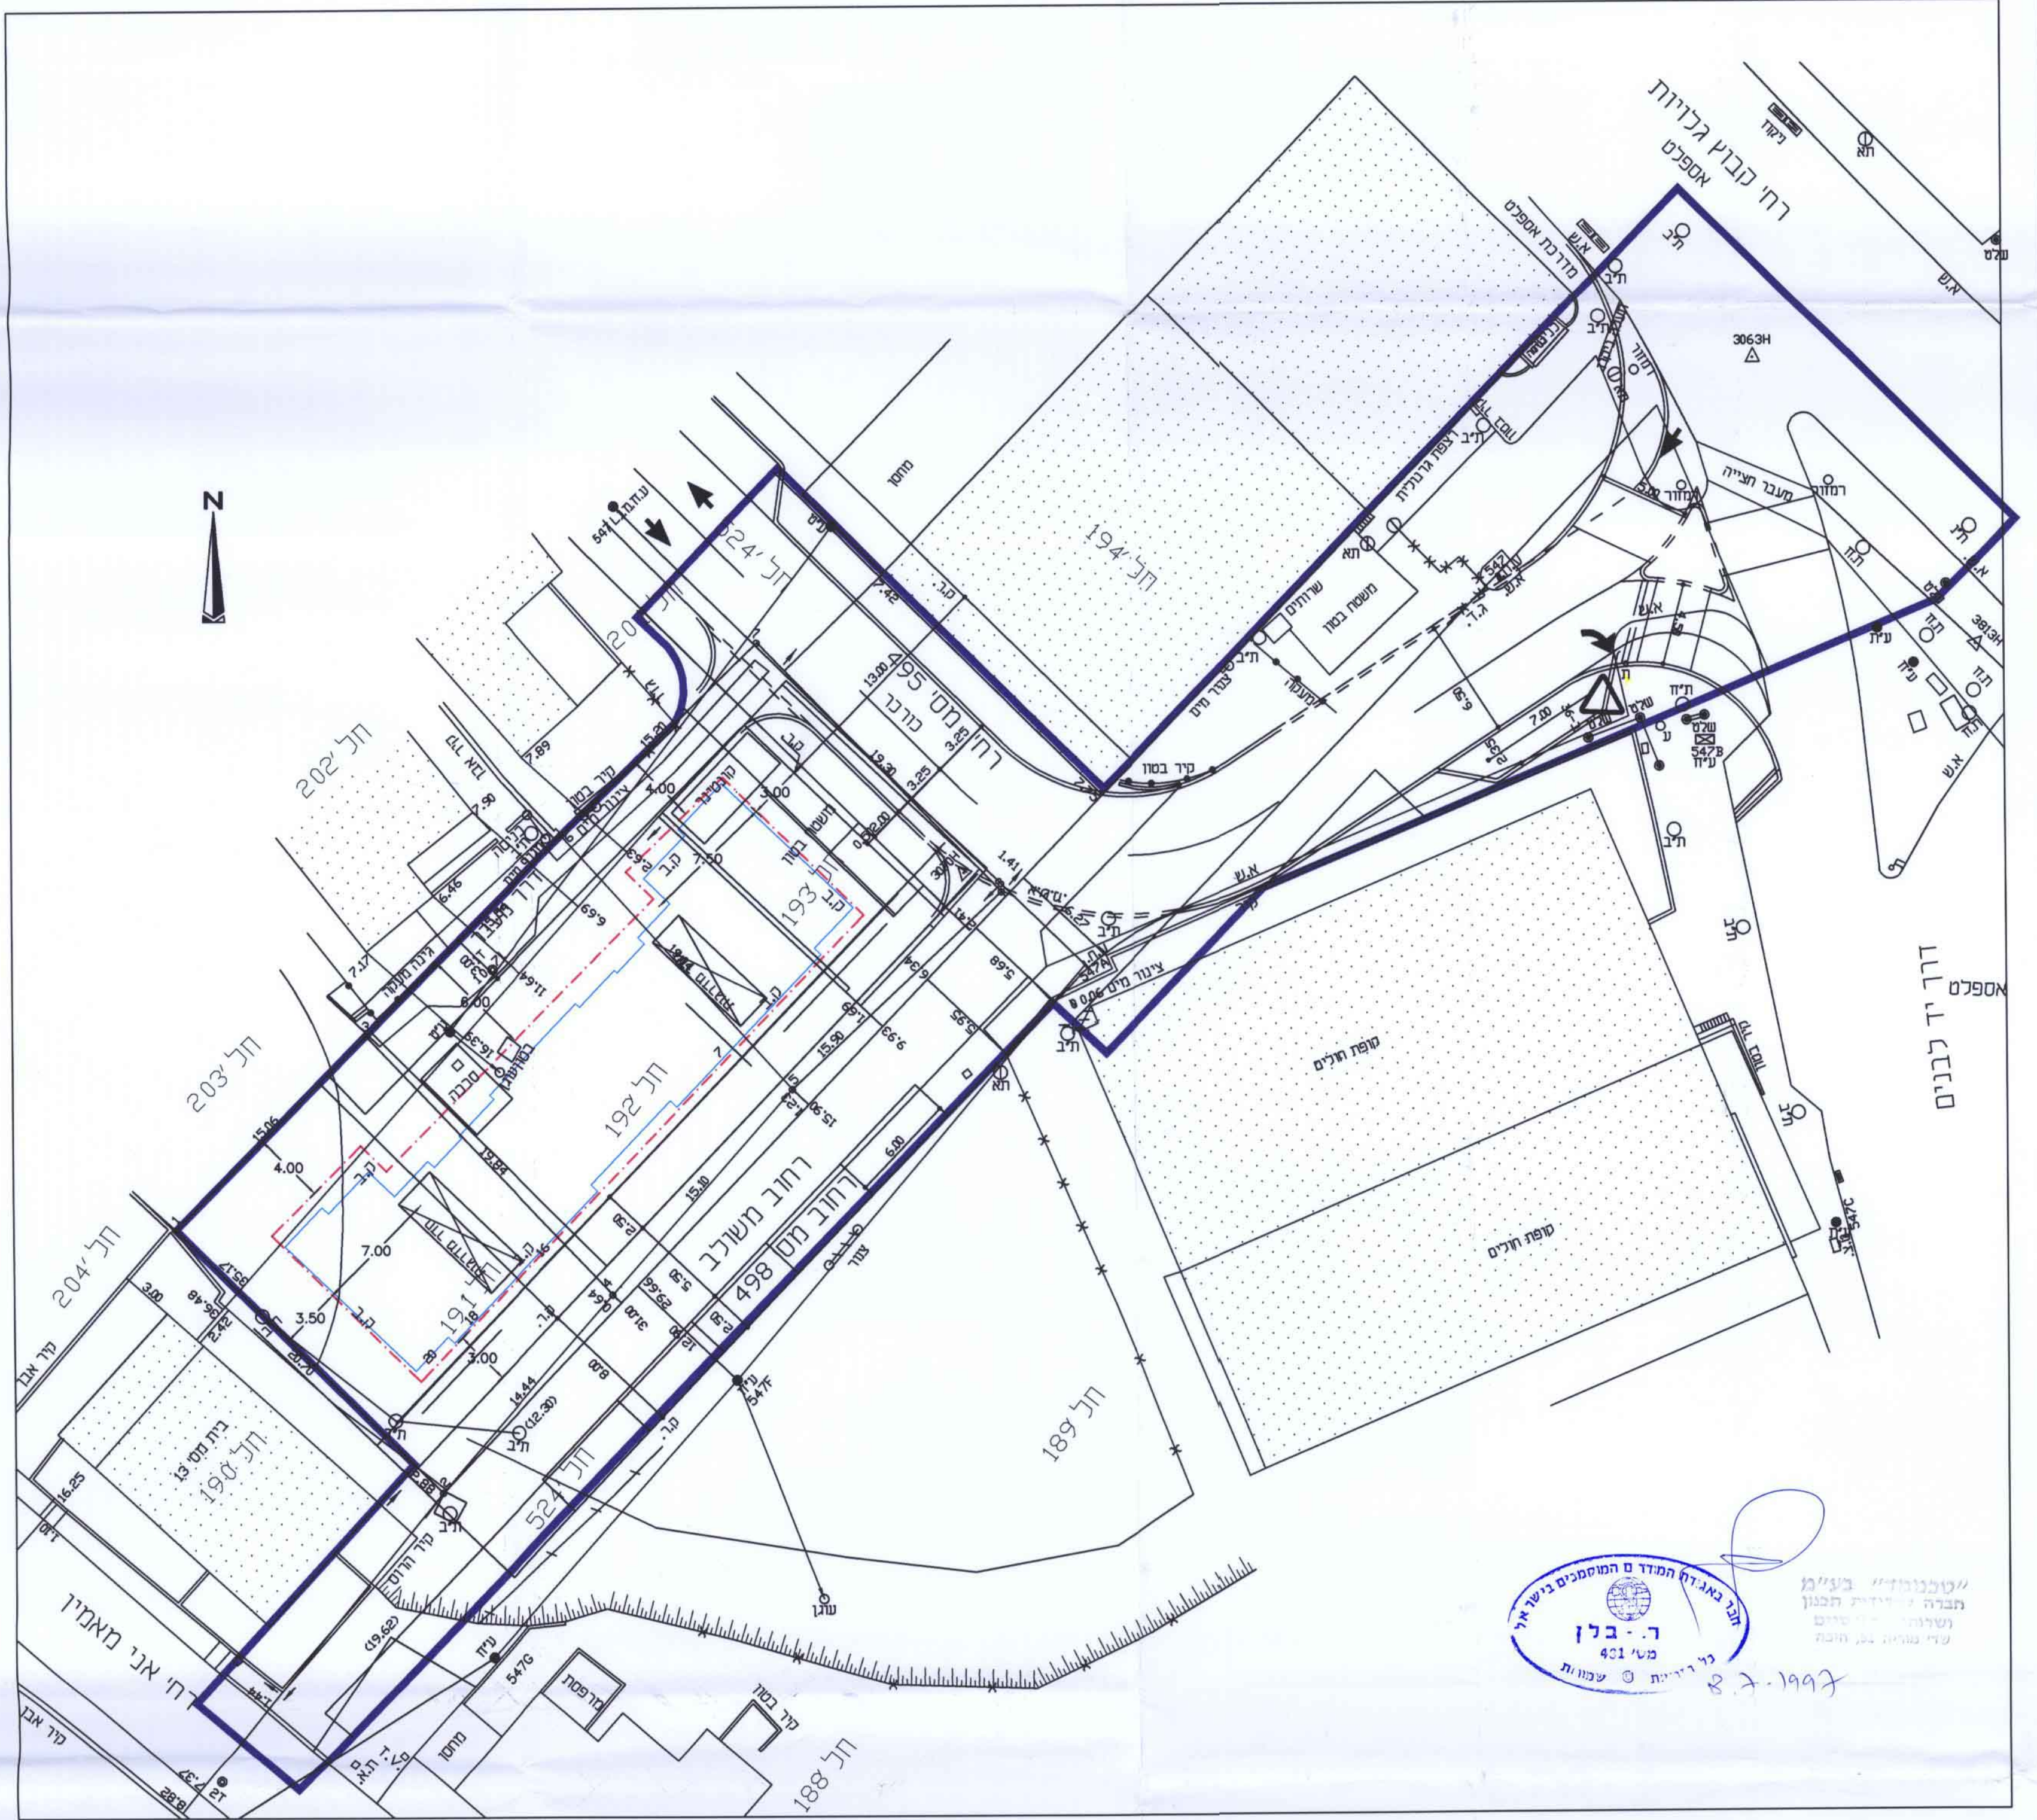

תכנון אדריכלי  
ר. בלן  
מט' 401  
נו. רמת השרון  
8.7.1997

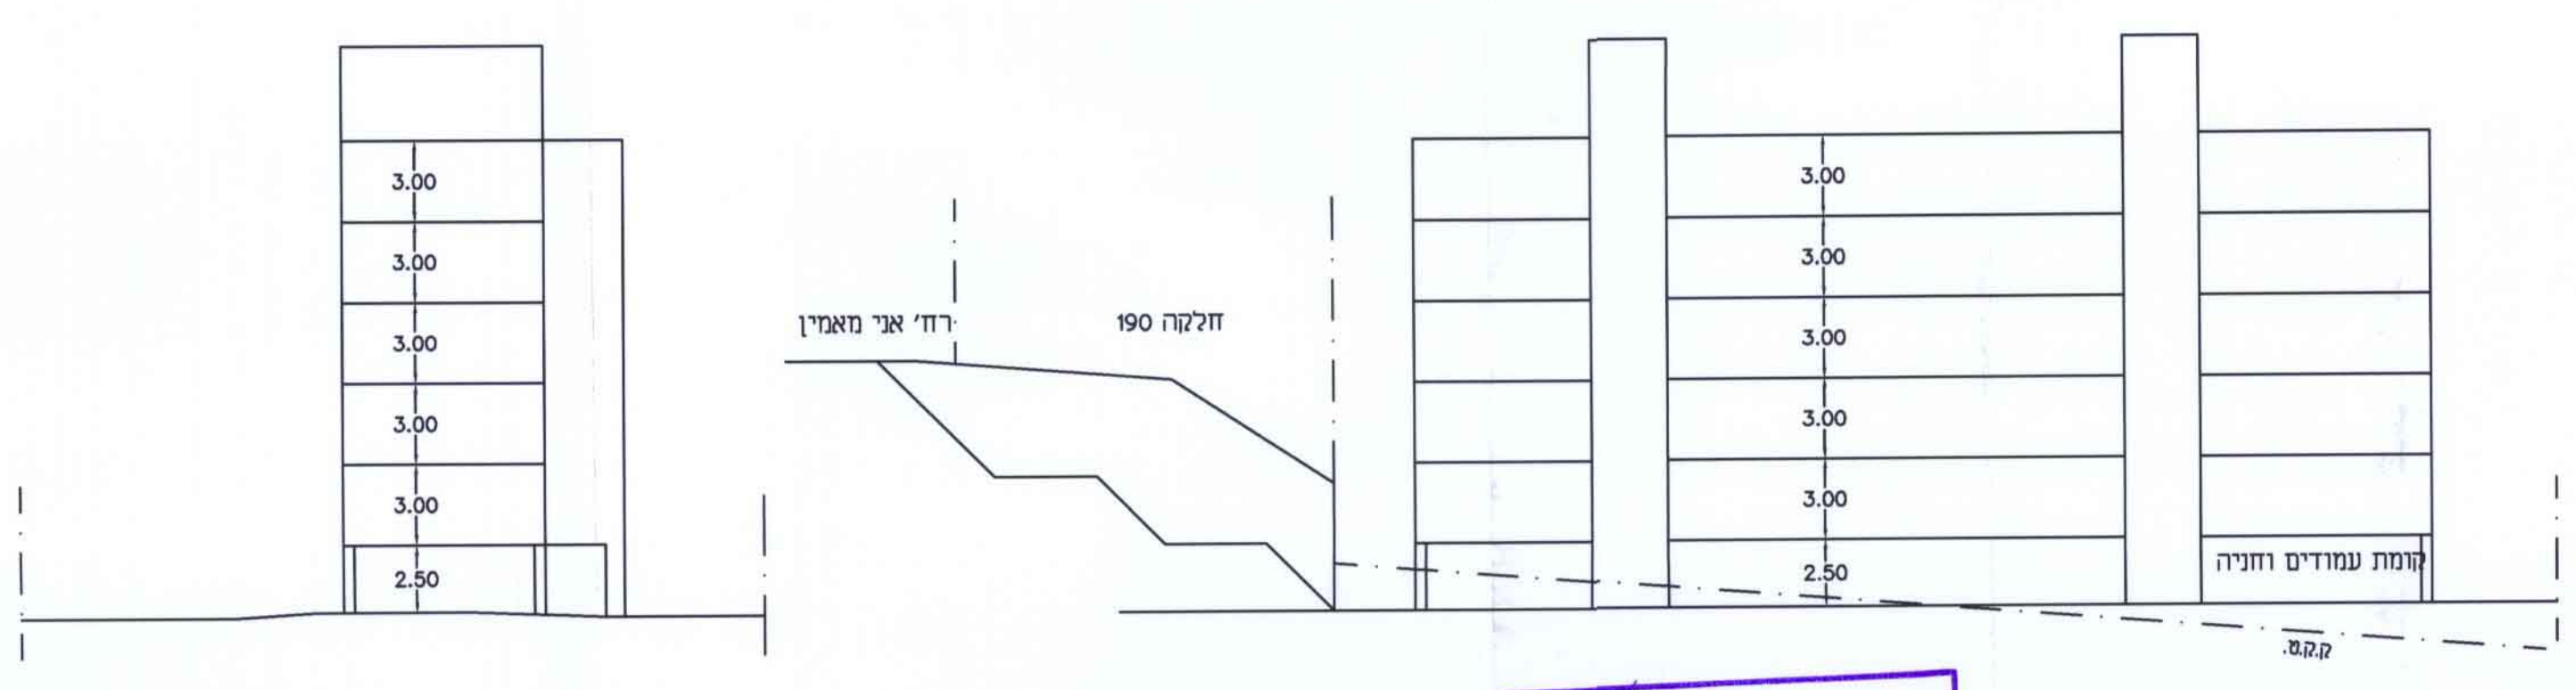

חזית סכמתית לרוחב קנ"מ 1:250

חזית סכמתית לאורך קנ"מ 1:250

הודעה על הפקדת תכנית מס. 2024  
מורטמה בילקוט הפרסומים מס. 4764  
מיום 8.6.99

משרד הפנים מחוז חיפה  
חוק התכנון והבניה תשכ"ח-1965  
אישור תכנית מס. 2024  
הועדה המחוזית לתכנון ולבניה החליטה  
ביום 2.9.99 לאשר את התכנית.  
יו"ר הועדה המחוזית

תוכנית מס. 2024/חפ  
מס' חפ/2024  
לתיקון  
ביום 29.4.96  
מחוז חיפה  
מחלקת תכנון  
מחלקת תכנון

הודעה על אישור תכנית מס. 2024  
מורטמה בילקוט הפרסומים מס. 4853  
מיום 9.2.00