



הוע
קו
תכנ
1
גיש
הש

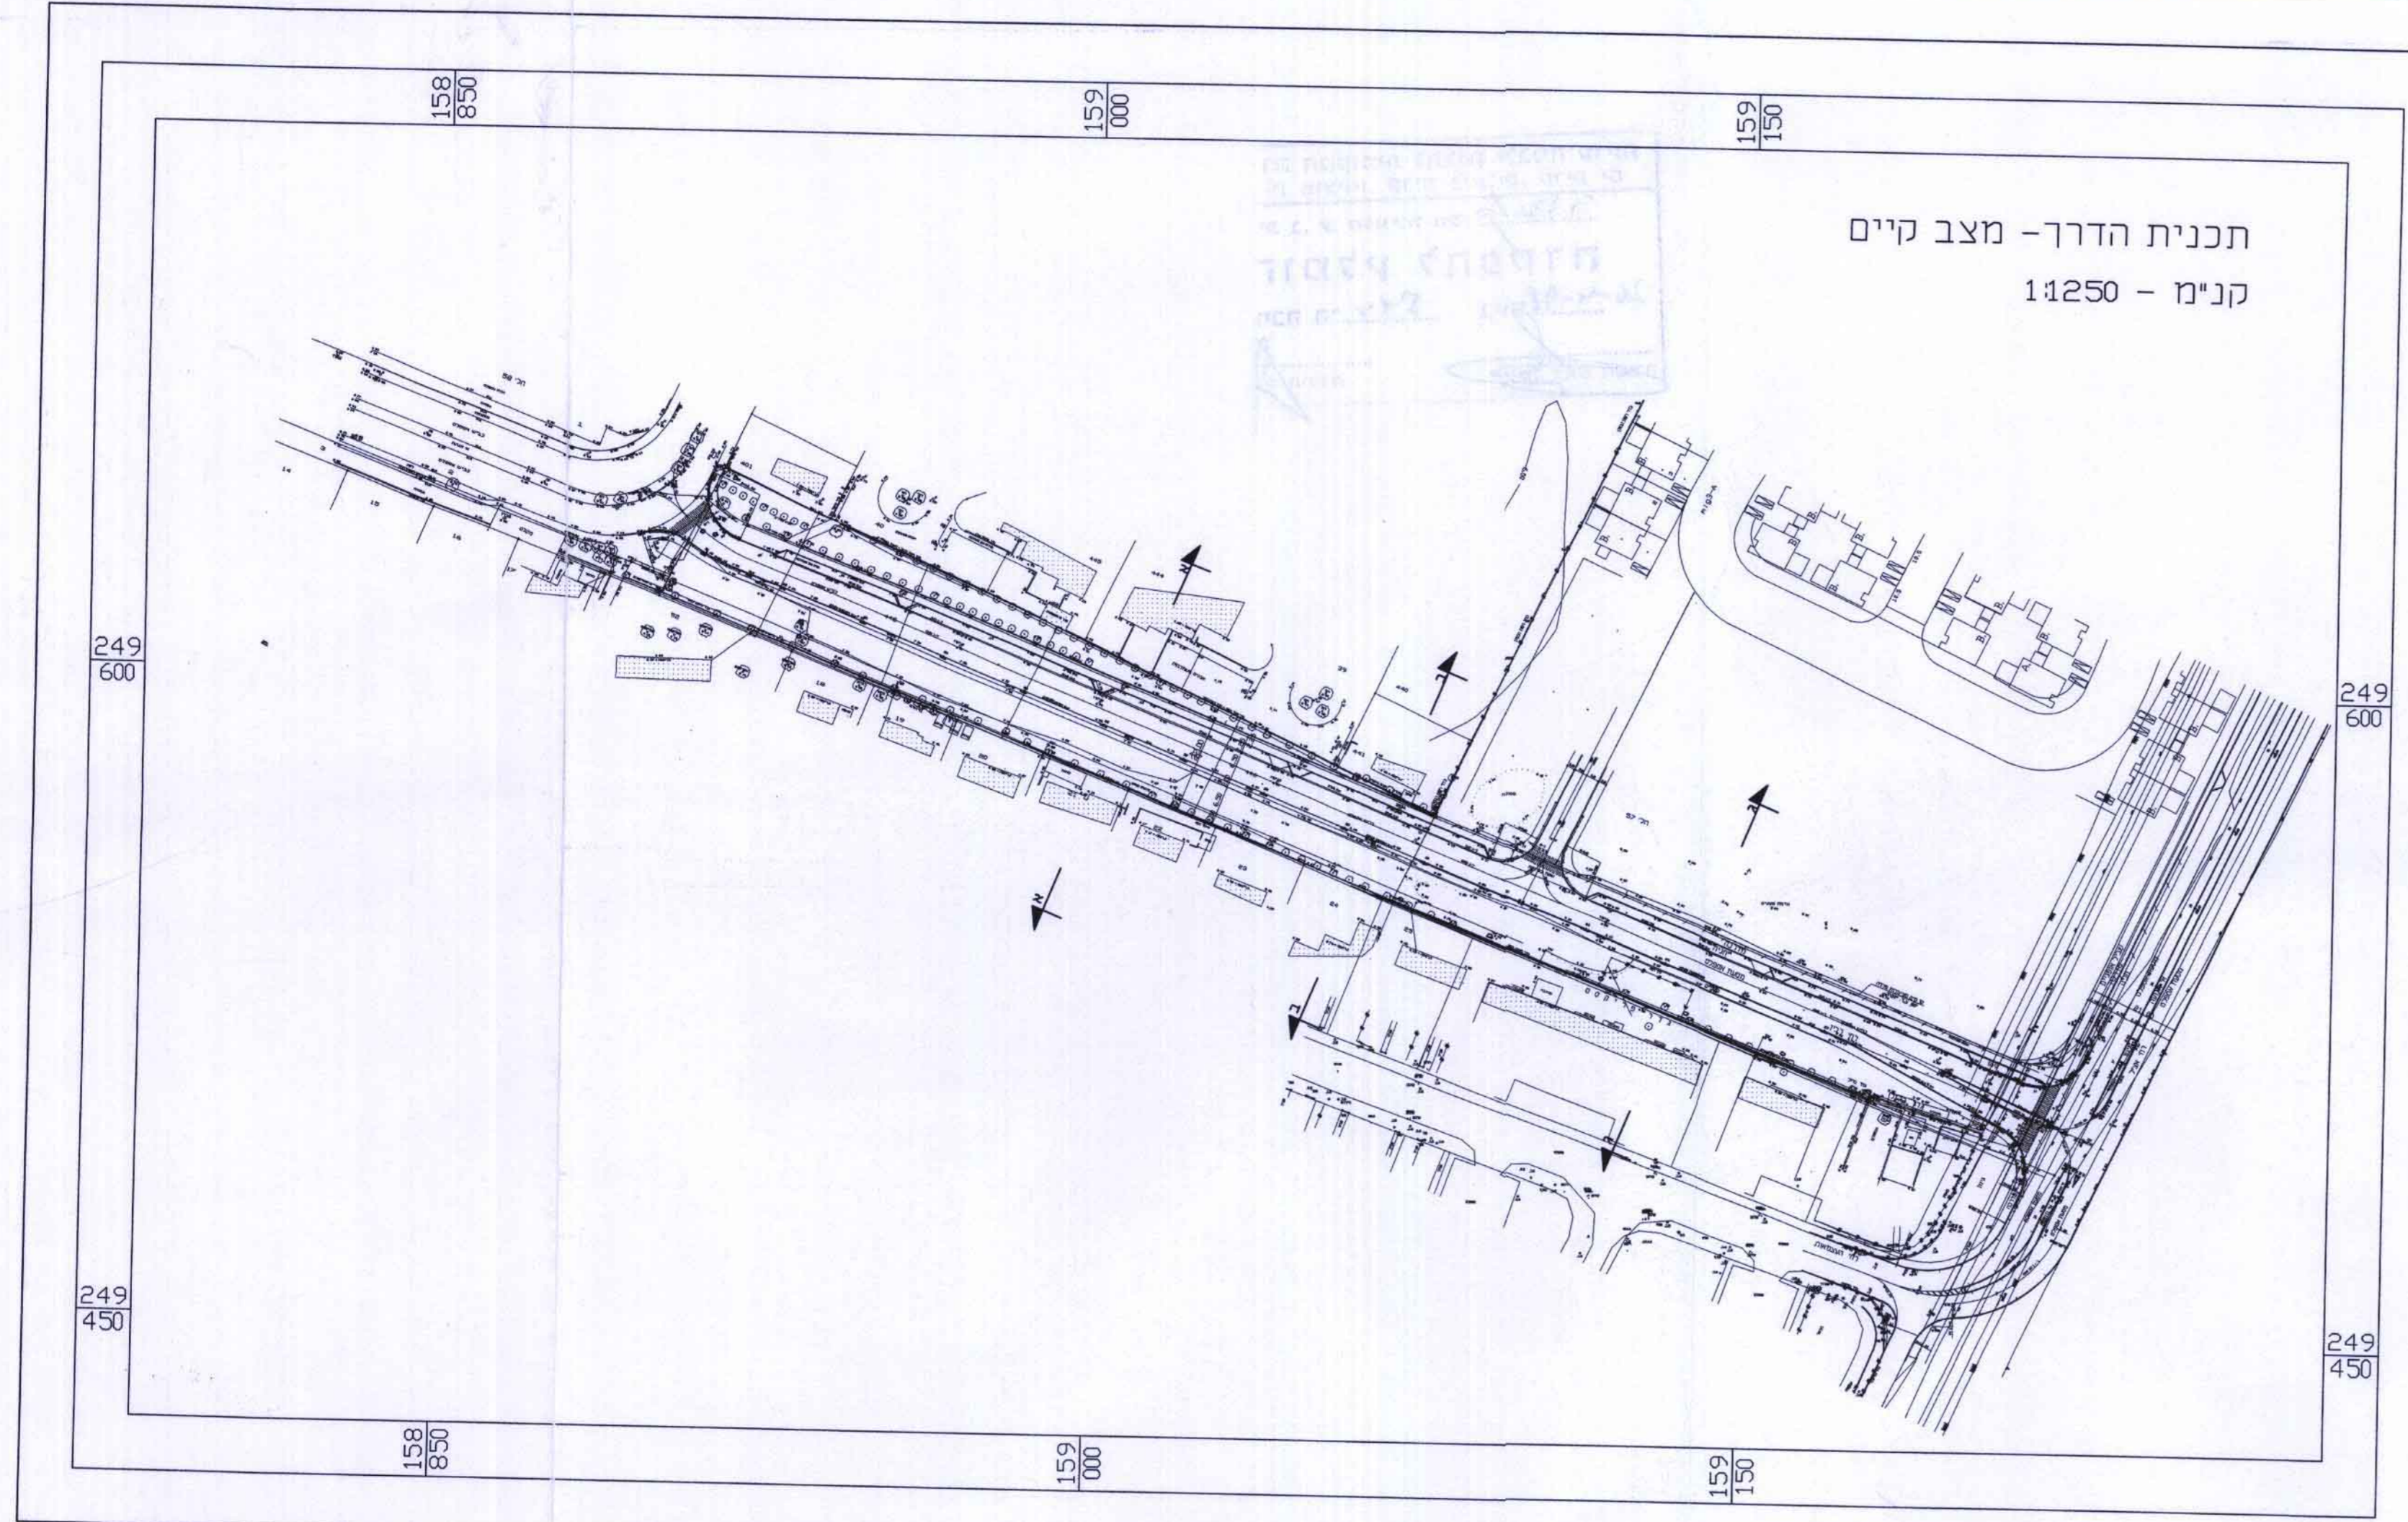


תכנית הדרך - מצב קיים
קנ"מ - 1:1250


מחוז חיפה
מרחב תכנון מקומי קריות
תשרים מצורף לתכנית מס' **ק/331/הי**
שינוי יעוד שטח מרכז נופש וספורט
למסחר ליד קריון בקרית ביאליק
נספח מס' 3 : המשך רחוב רבין

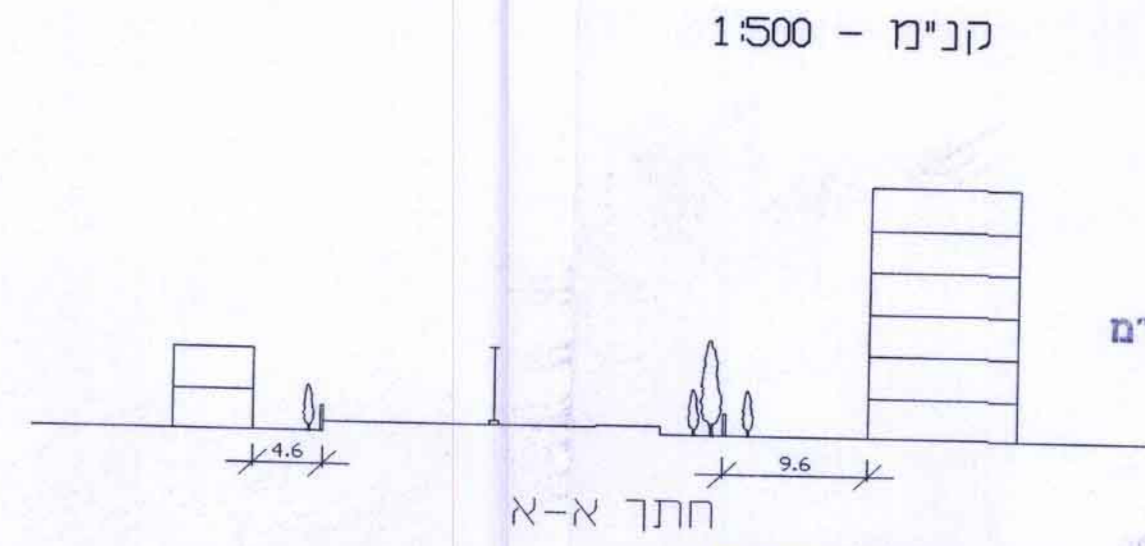

חודעה על הפקדת תכנית מס. **ק/331/הי**
מורסמה בילקוט הפרסומים מס. **4783**
מיום **11.7.99**

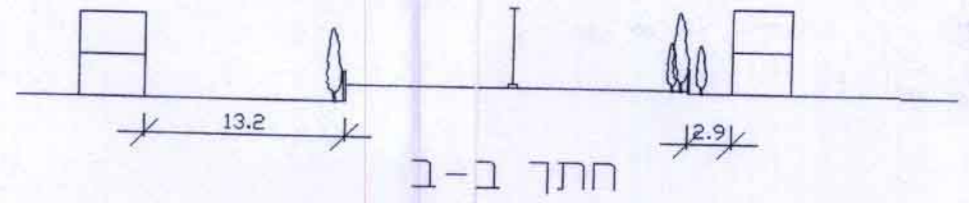

חודעה על אישור תכנית מס. **ק/331/הי**
מורסמה בילקוט הפרסומים מס. **4845**
מיום **23.1.2000**

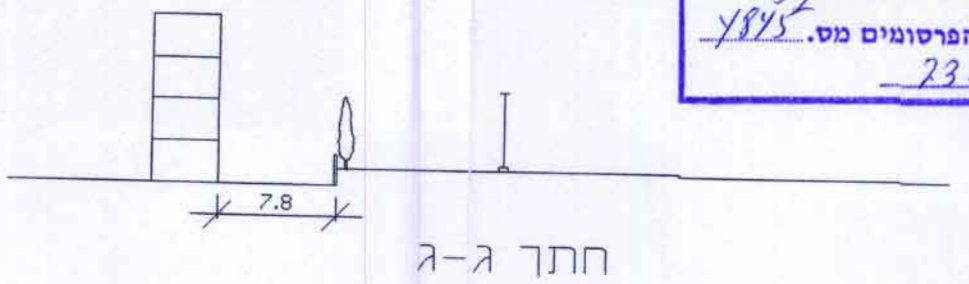

מליסה בע"מ

יוזמת התכנית: ועדה מקומית לתכנון ובניה קריות
בעל הקרקע: מדינת ישראל, מינהל מקרקעי ישראל
בחכירה לחב' מליסרון בע"מ
עיריית קרית ביאליק
עורך התכנית: יצחק פרוינד
יעוץ, תכנון, קידום פרויקטים בע"מ
רח' בר-כוכבא 5, חיפה 33126
טל': 04-8621429-04 פקס: 04-8621929-04
תכנון אדריכלי: יונספה-שר
אדריכלים בוני ערים הסלפונים
דרך עכו 192, קרית ביאליק
טל': 04-8778933-04

משורר הפניה מחוז חיפה
חוק התכנון והבניה תשכ"ה-1965
ק/331/הי
אישור תכנית מס.
הועדה המחוזית לתכנון ולבניה החליטה
ביום **5.10.99** לאשר את התכנית.
סמכ"ל לתכנון

אין לנו התנגדות עקרונית לתכנית, בנואי שזו תהיה מתואמת עם
השינוי התכנון המוסמכות.
התימתנו הינו לגבי תכנון ולבניה או בה כדי להקנות כל זכות ליום
התכנית או לכל מכלול ע"י אחר ב' שזו התכנית. לא הוקצה חשט
התכנית ע"י המוסד מתאים בנינו. ויש להקצות חשט במקום
התכנית כל מכלול בשטח הנדרש וליישור התכנית.
היות וע"י כל מכלול התכנית.
למען חסר ספק נוצרה בזה כי אין נעשה חידוש קניין תכנון
בין חשט חכנו' תכנית, או חידוש תכנון על חשט חכנו' חידוש
הקיום חסכו' האנו' ו/או חידוש על זכותנו למעט מכל הפרת ע"י
כל שרשט מאוננו על פני זכויות שלטון בשטח, וזו על כל זכות
אחרת הינונית ליו' מכל חשט. אמור וע"י כל דין. שכן התימתנו
לנתת אך ורק מנקודת מבט תכנית.

תאריך: מינהל מקרקעי ישראל
חיפה

תאריך להפקדה: 24.05.99
תאריך למחן תוקף: 19.10.99