


חוק התכנון והבניה תשכ"ה - 1965
ועדה מקומית לתכנון ולבניה
מורדות הכרמל
חכנית
נכונה בישיבה מס' 82
הועברה לעדירה המחוזית לתכנון ולבניה
עם הפלטה לפתח תוקף
מנהלת העיר יוסי ראש העיר

חוק התכנון והבניה תשכ"ה - 1965
ועדה מקומית לתכנון ולבניה
מורדות הכרמל
חכנית
נכונה בישיבה מס' 82
הועברה לעדירה המחוזית לתכנון ולבניה
עם הפלטה לפתח תוקף
מנהלת העיר יוסי ראש העיר

משרד הפנים מחוז חיפה
חוק התכנון והבניה תשכ"ה - 1965
אישור תכנית מס' 551/א
הועדה המחוזית לתכנון ולבניה החליטה
ביום 29.12.99 לאשר את התכנית
יו"ר הועדה המחוזית

הודעה על הפקדת תכנית מס' 551/א
פורסמה בילקוט הפרסומים מס' 4800
מיום 7.9.99

הודעה על אישור תכנית מס' 551/א
פורסמה בילקוט הפרסומים מס' 4881
מיום 11.4.00

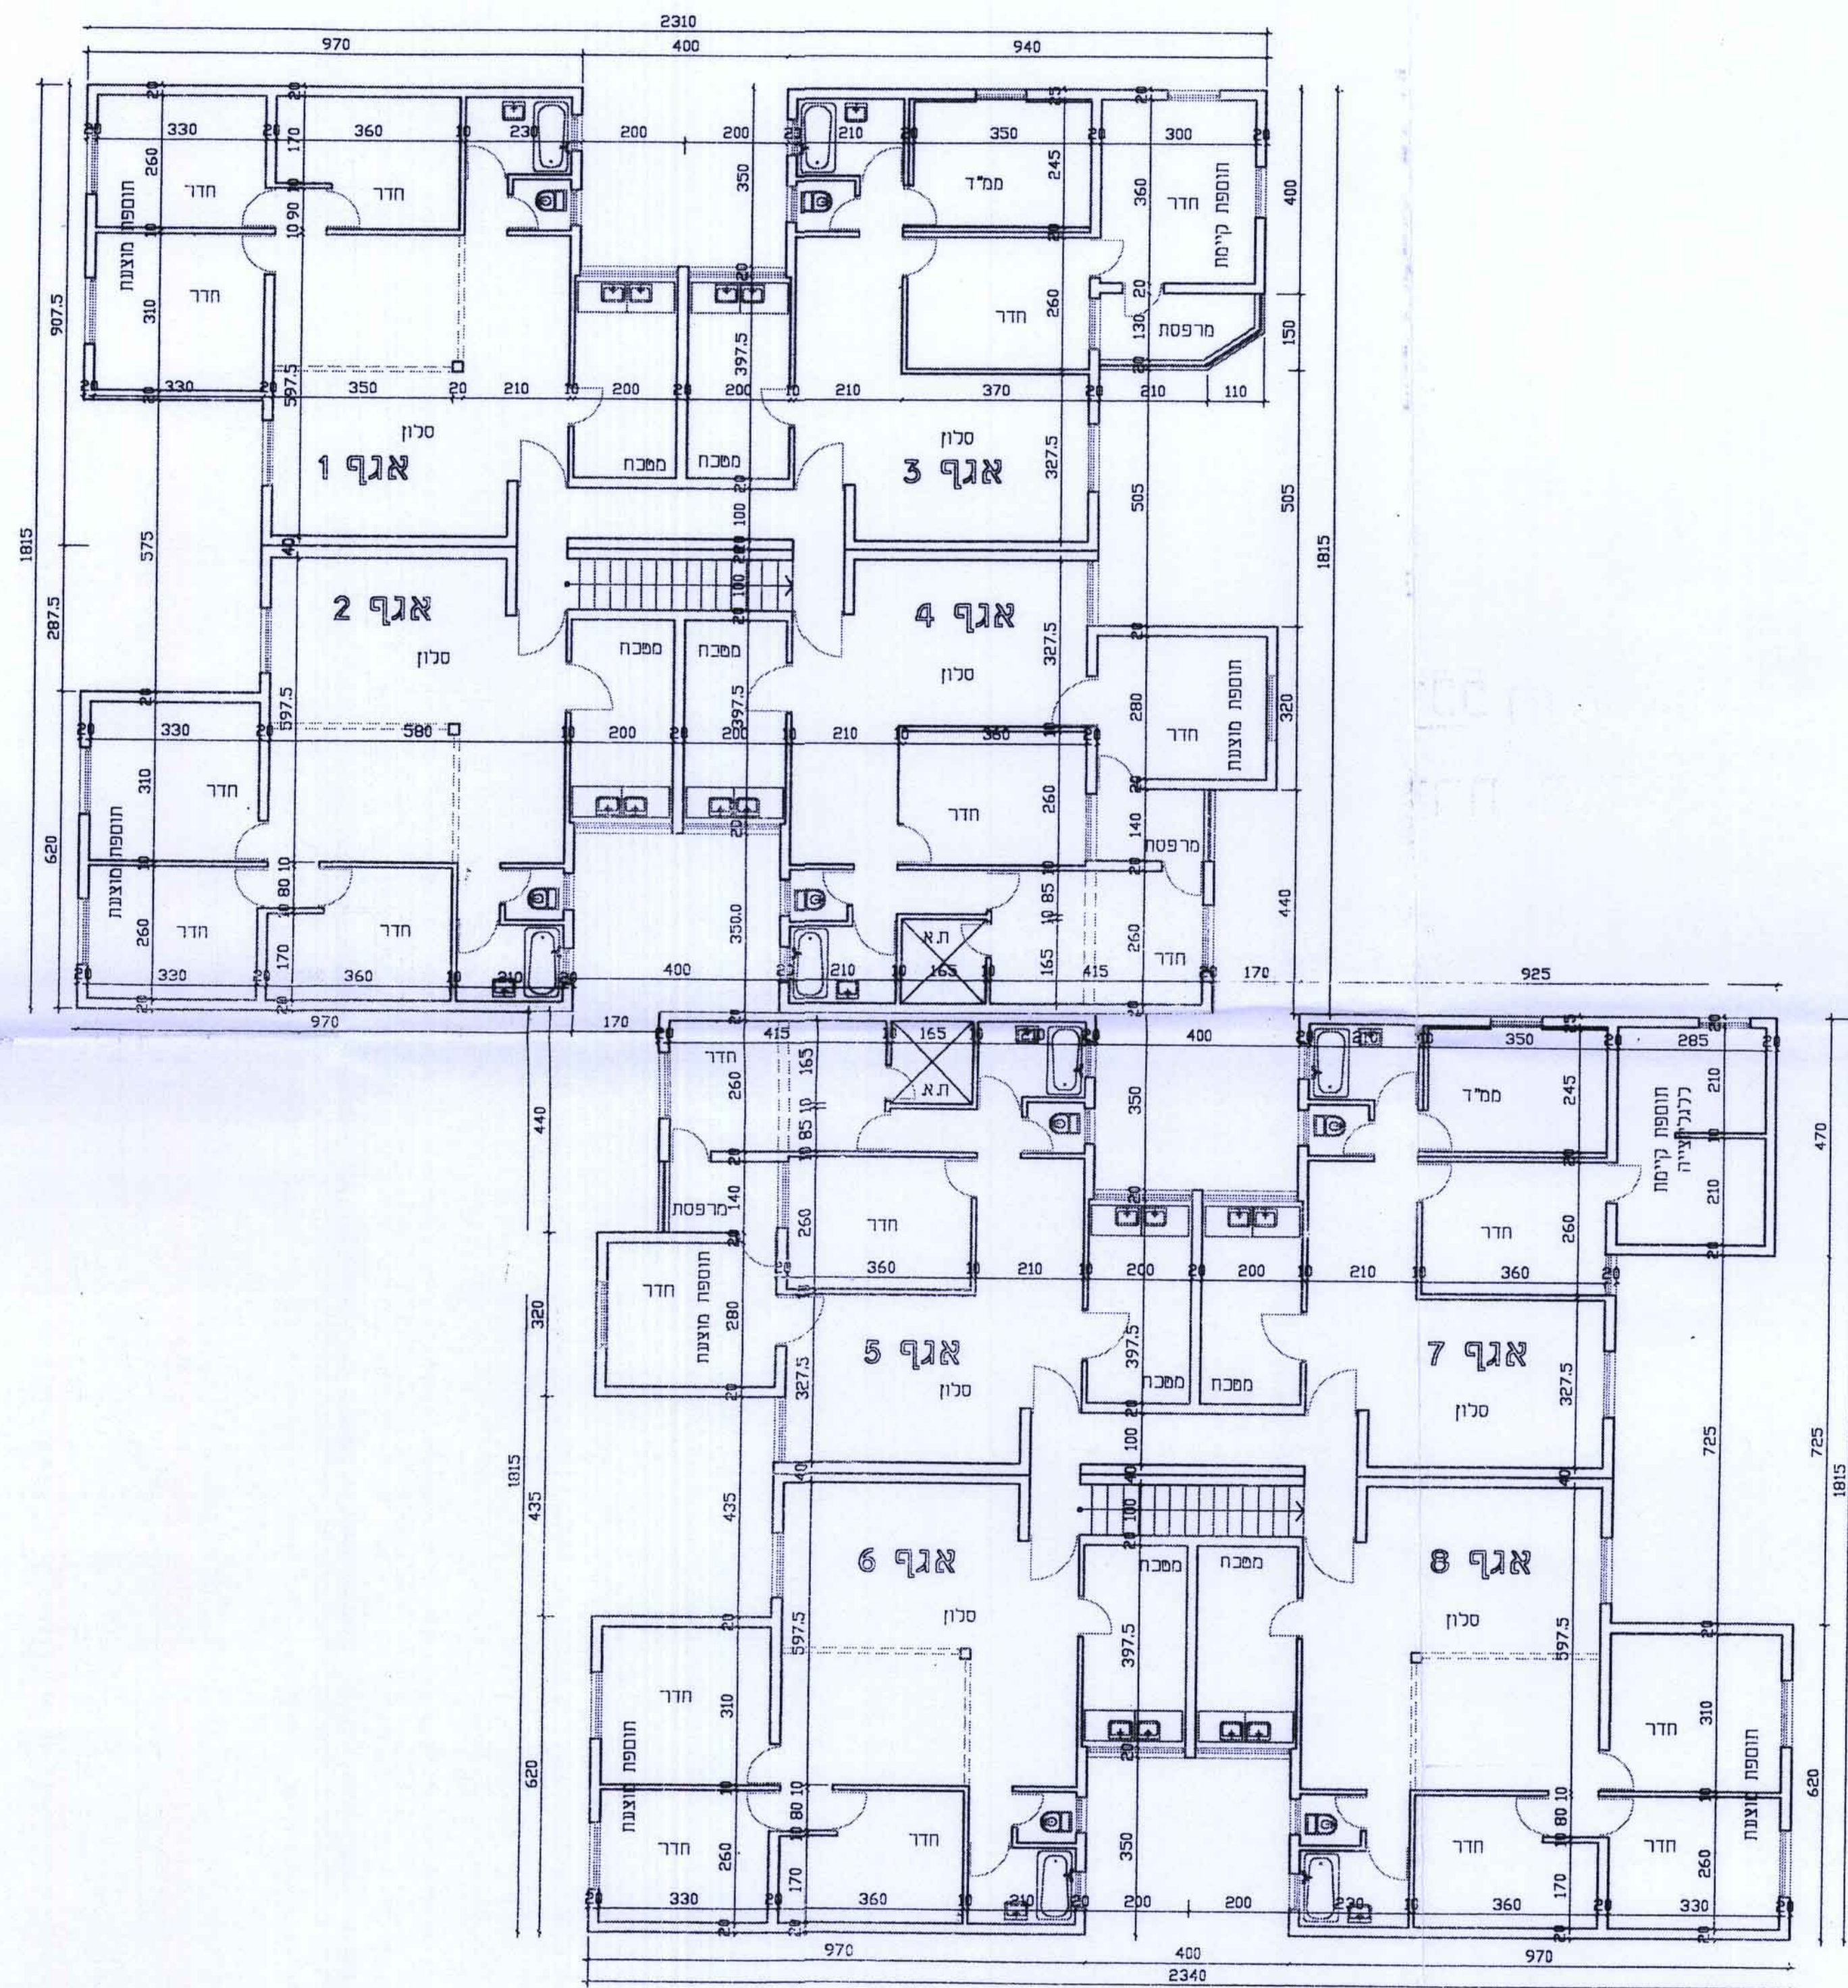

תכנית קומה טיפוסית
קנ"מ 1:100

ניספח בינוי

לתכנית מתאר מקומית מס' 551/א הנקראת
"הסדרת בינוי רחוב אצל 24,22 בסירת הכרמל"

חותמות:

חתימות:

יוזם תכנית:

מגיש תכנית:

עורך תכנית:

משרד מקרקעין
מס' 551/א
אדריכלות תכנון
רושמי
הועדה