

הודעת על הפקדת תכנית מס. 474/20
 מרסמה בילקוט הפרסומים מס. 4813
 מיום 25.10.99


משרד הפנים מחוז חיפה
 חוק התכנון והבניה תשכ"ה - 1965
אישור תכנית מס. 474/20
 הועדה המחוזית לתכנון ולבניה החליטה
 ביום 18.1.00 לאשר את התכנית.
 יו"ר הועדה המחוזית

הודעה על אישור תכנית מס. 474/20
 מרסמה בילקוט הפרסומים מס. 4849
 מיום 14.5.00

הו' זכנון והבניה תשכ"ה - 1965
 ועדה מקומית לתכנון ולבניה
 מדרתה כרמל
 תכנית מס. 474/20
 נדונה בישיבה מס' 167 בתאריך 20.1.98
 הועברה ישיבה המחזית לתכנון ולבניה
 עם הפניה לשלשן חוק.
 מאת: א. הועדה

הו' זכנון והבניה תשכ"ה - 1965
 ועדה מקומית לתכנון ולבניה
 מדרתה כרמל
 תכנית מס. 474/20
 נדונה בישיבה מס' 169 בתאריך 28.1.98
 הועברה ישיבה המחזית לתכנון ולבניה
 עם הפניה לשלשן חוק.
 מאת: א. הועדה

הו' זכנון והבניה תשכ"ה - 1965
 ועדה מקומית לתכנון ולבניה
 מדרתה כרמל
 תכנית מס. 474/20
 נדונה בישיבה מס' 170 בתאריך 28.1.98
 הועברה ישיבה המחזית לתכנון ולבניה
 עם הפניה לשלשן חוק.
 מאת: א. הועדה
 13.03.00
 תאריך
 מהנדס עיריית חיפה כרמל

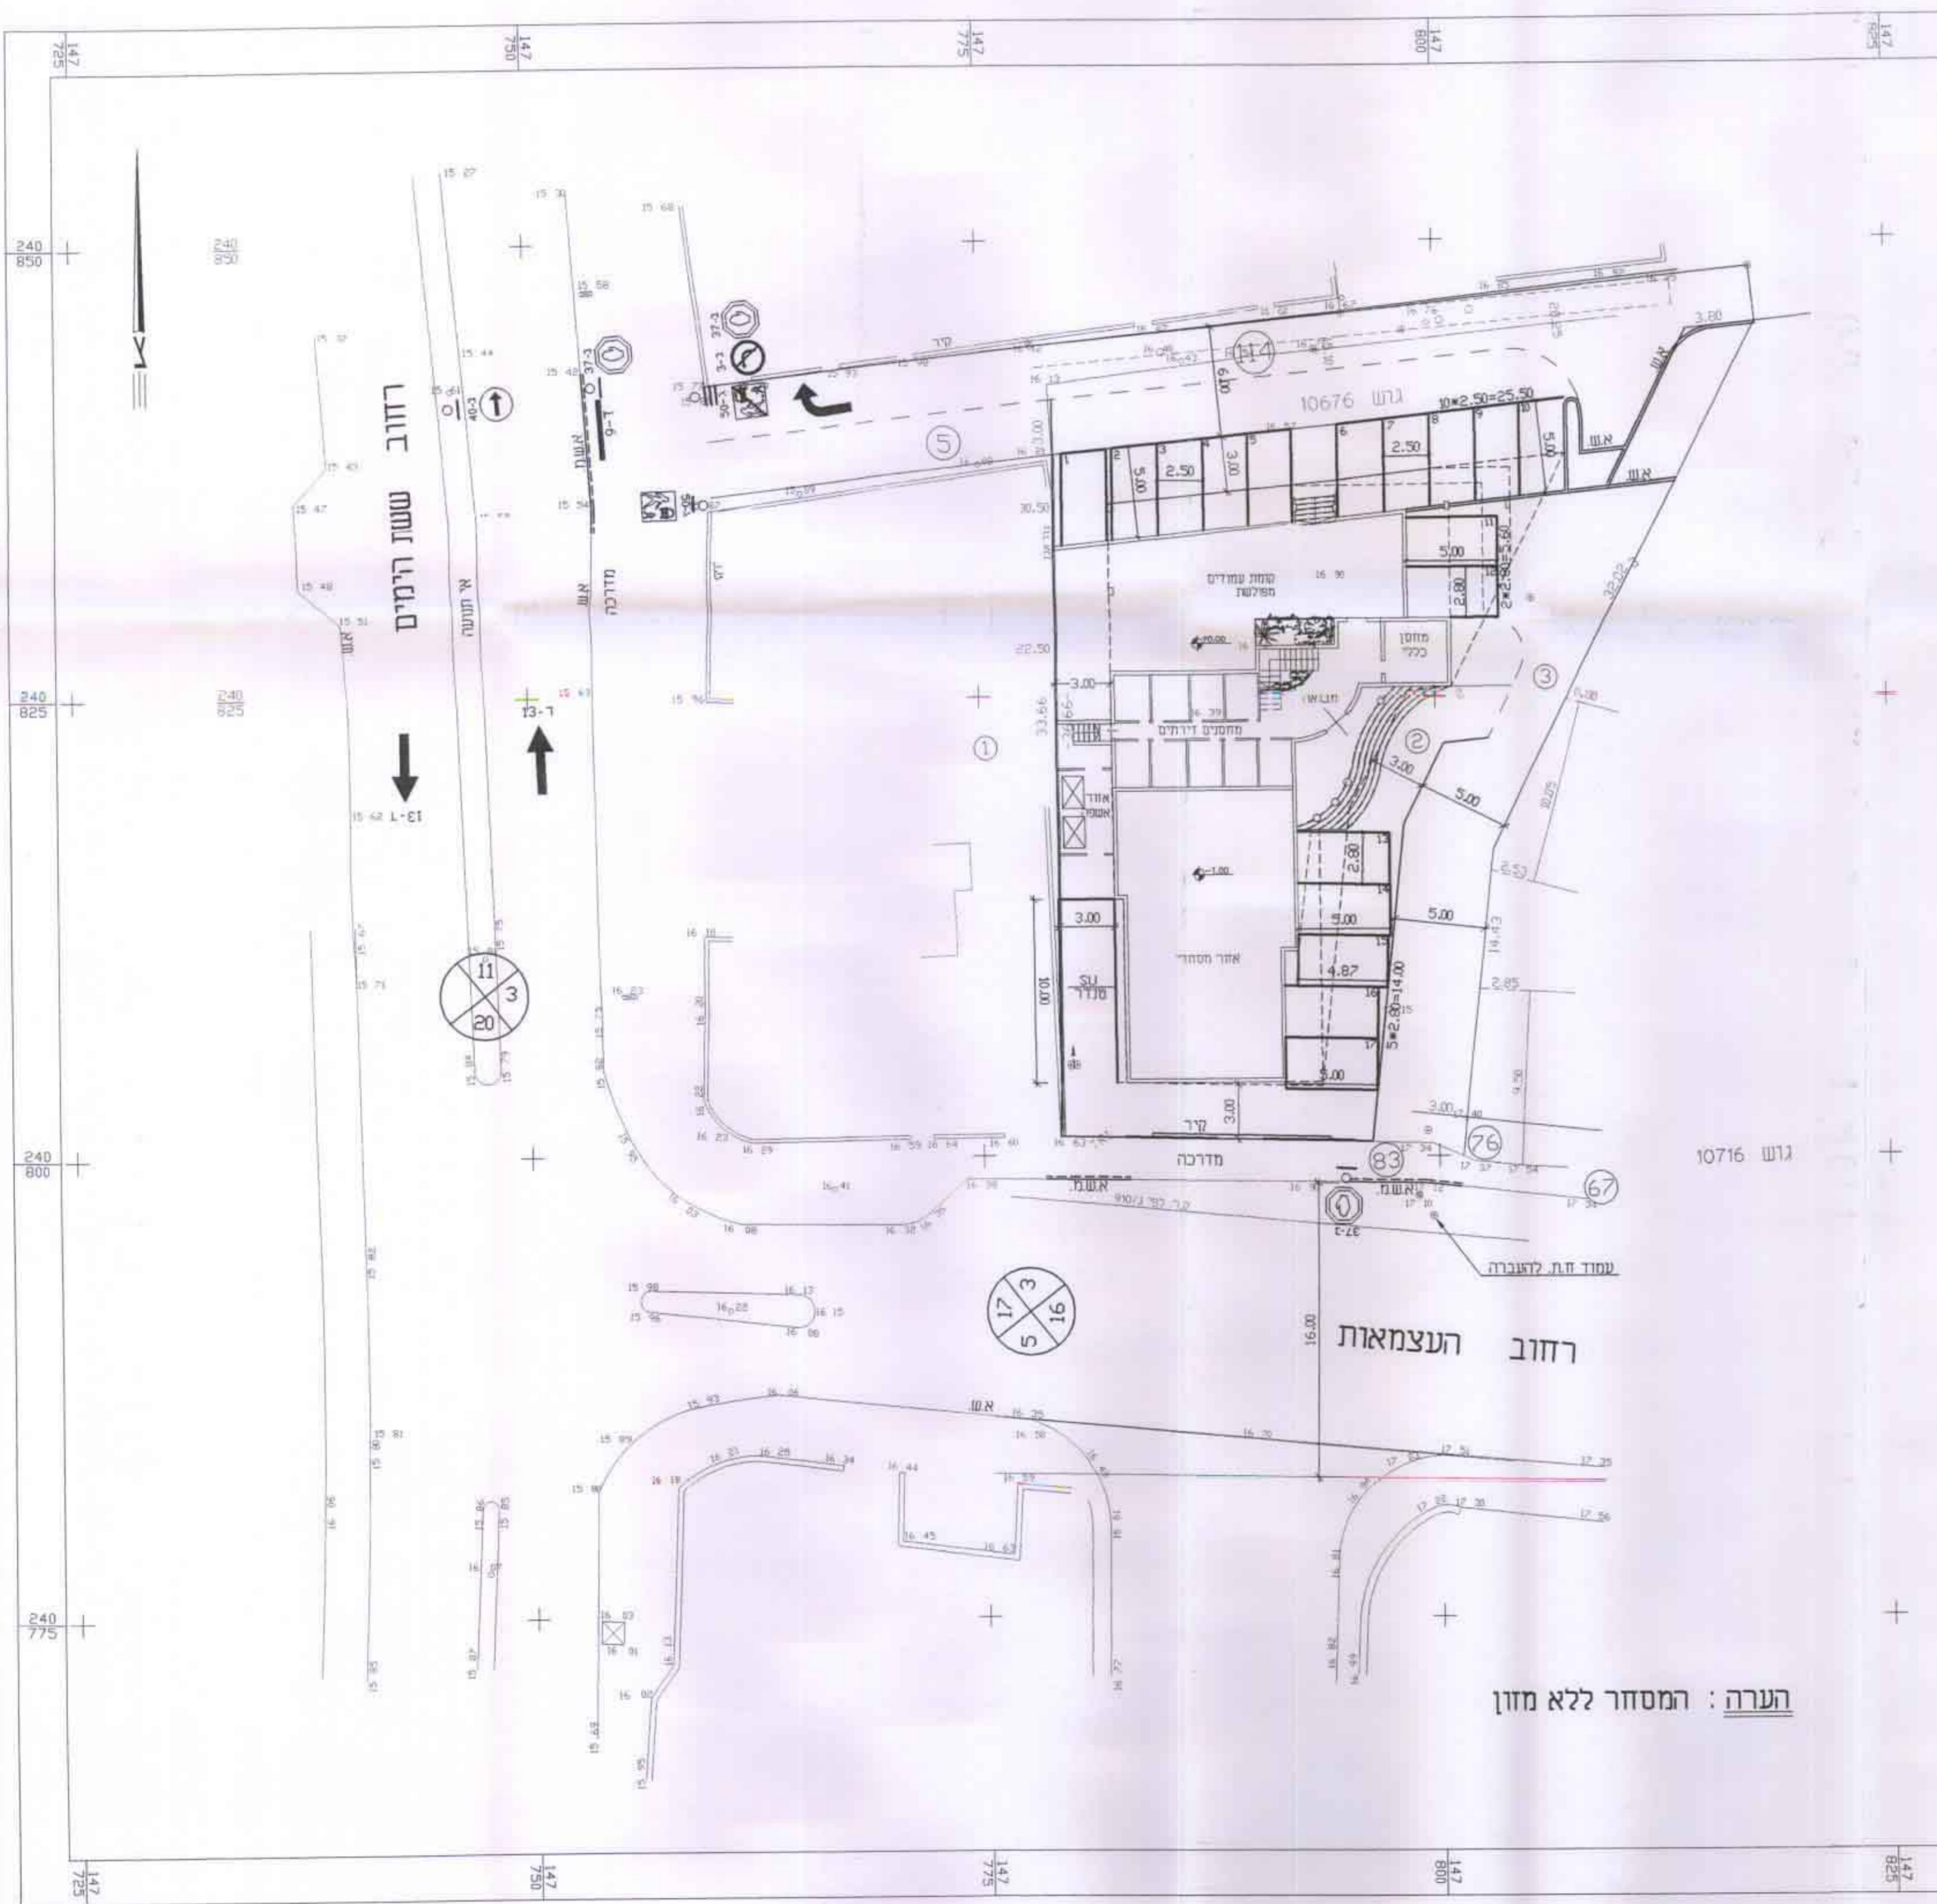

טבלת חניות

שימושי קרקע	כמות	דרישת החניה	חניות פרטיות במגרש	דרישה לרכב שירות
מגורים עד 120 מ"ר	9 יח"ד	1 ליח"ד	9	—
מסחר למעט מזון	240 מ"ר	1 ל-30 מ"ר	8	1
סה"כ חניות דרושות			17	1
סה"כ חניות מתוכנן			17	1

2	עדכון כללי	15.8.99
1	הקמת מסחר	5.5.99
XREF : 1234.dwg		תאריך

התכנית: שירת כרמל - רח' העצמאות, מגרש מס' 2 נספח תנועה
 רוצייה: 2 מס' פרסום: 1234-01
 לעיון / למכרז / לביצוע
 ק"מ: 1 : 250
 תאריך: 20.05.98

YEHUDA ESHED Holland Str. 28 Haifa
 רח' הולנד 28 חיפה טל. 8251149
 פקס: 8677866