
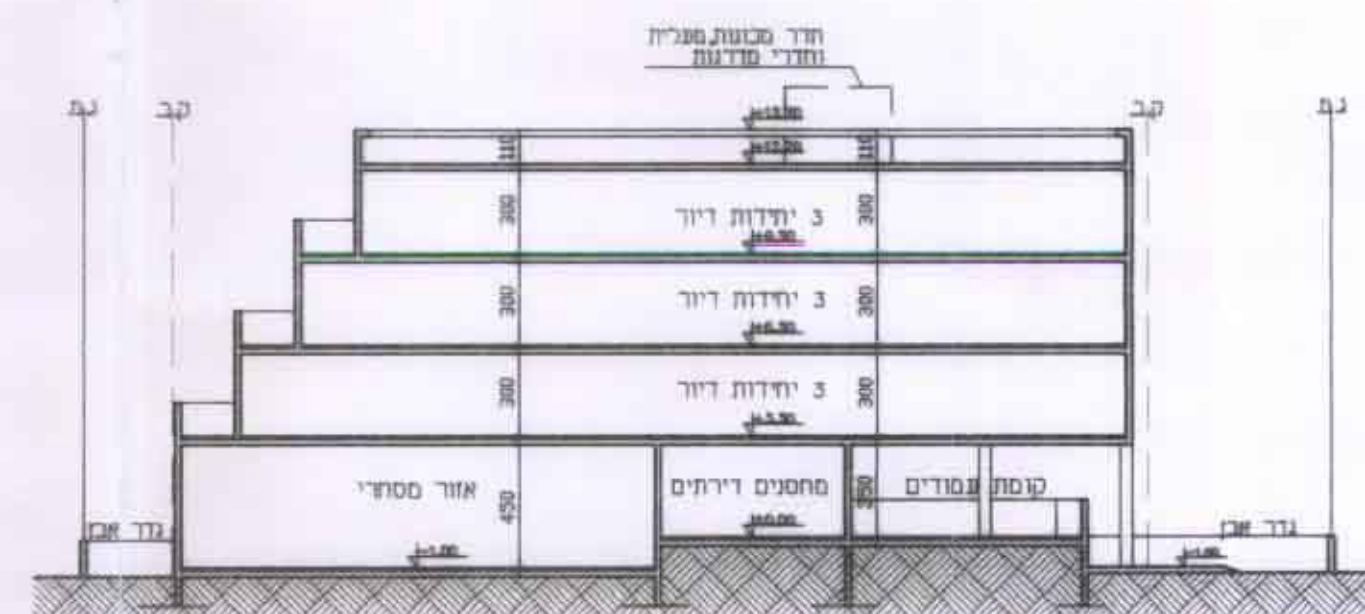


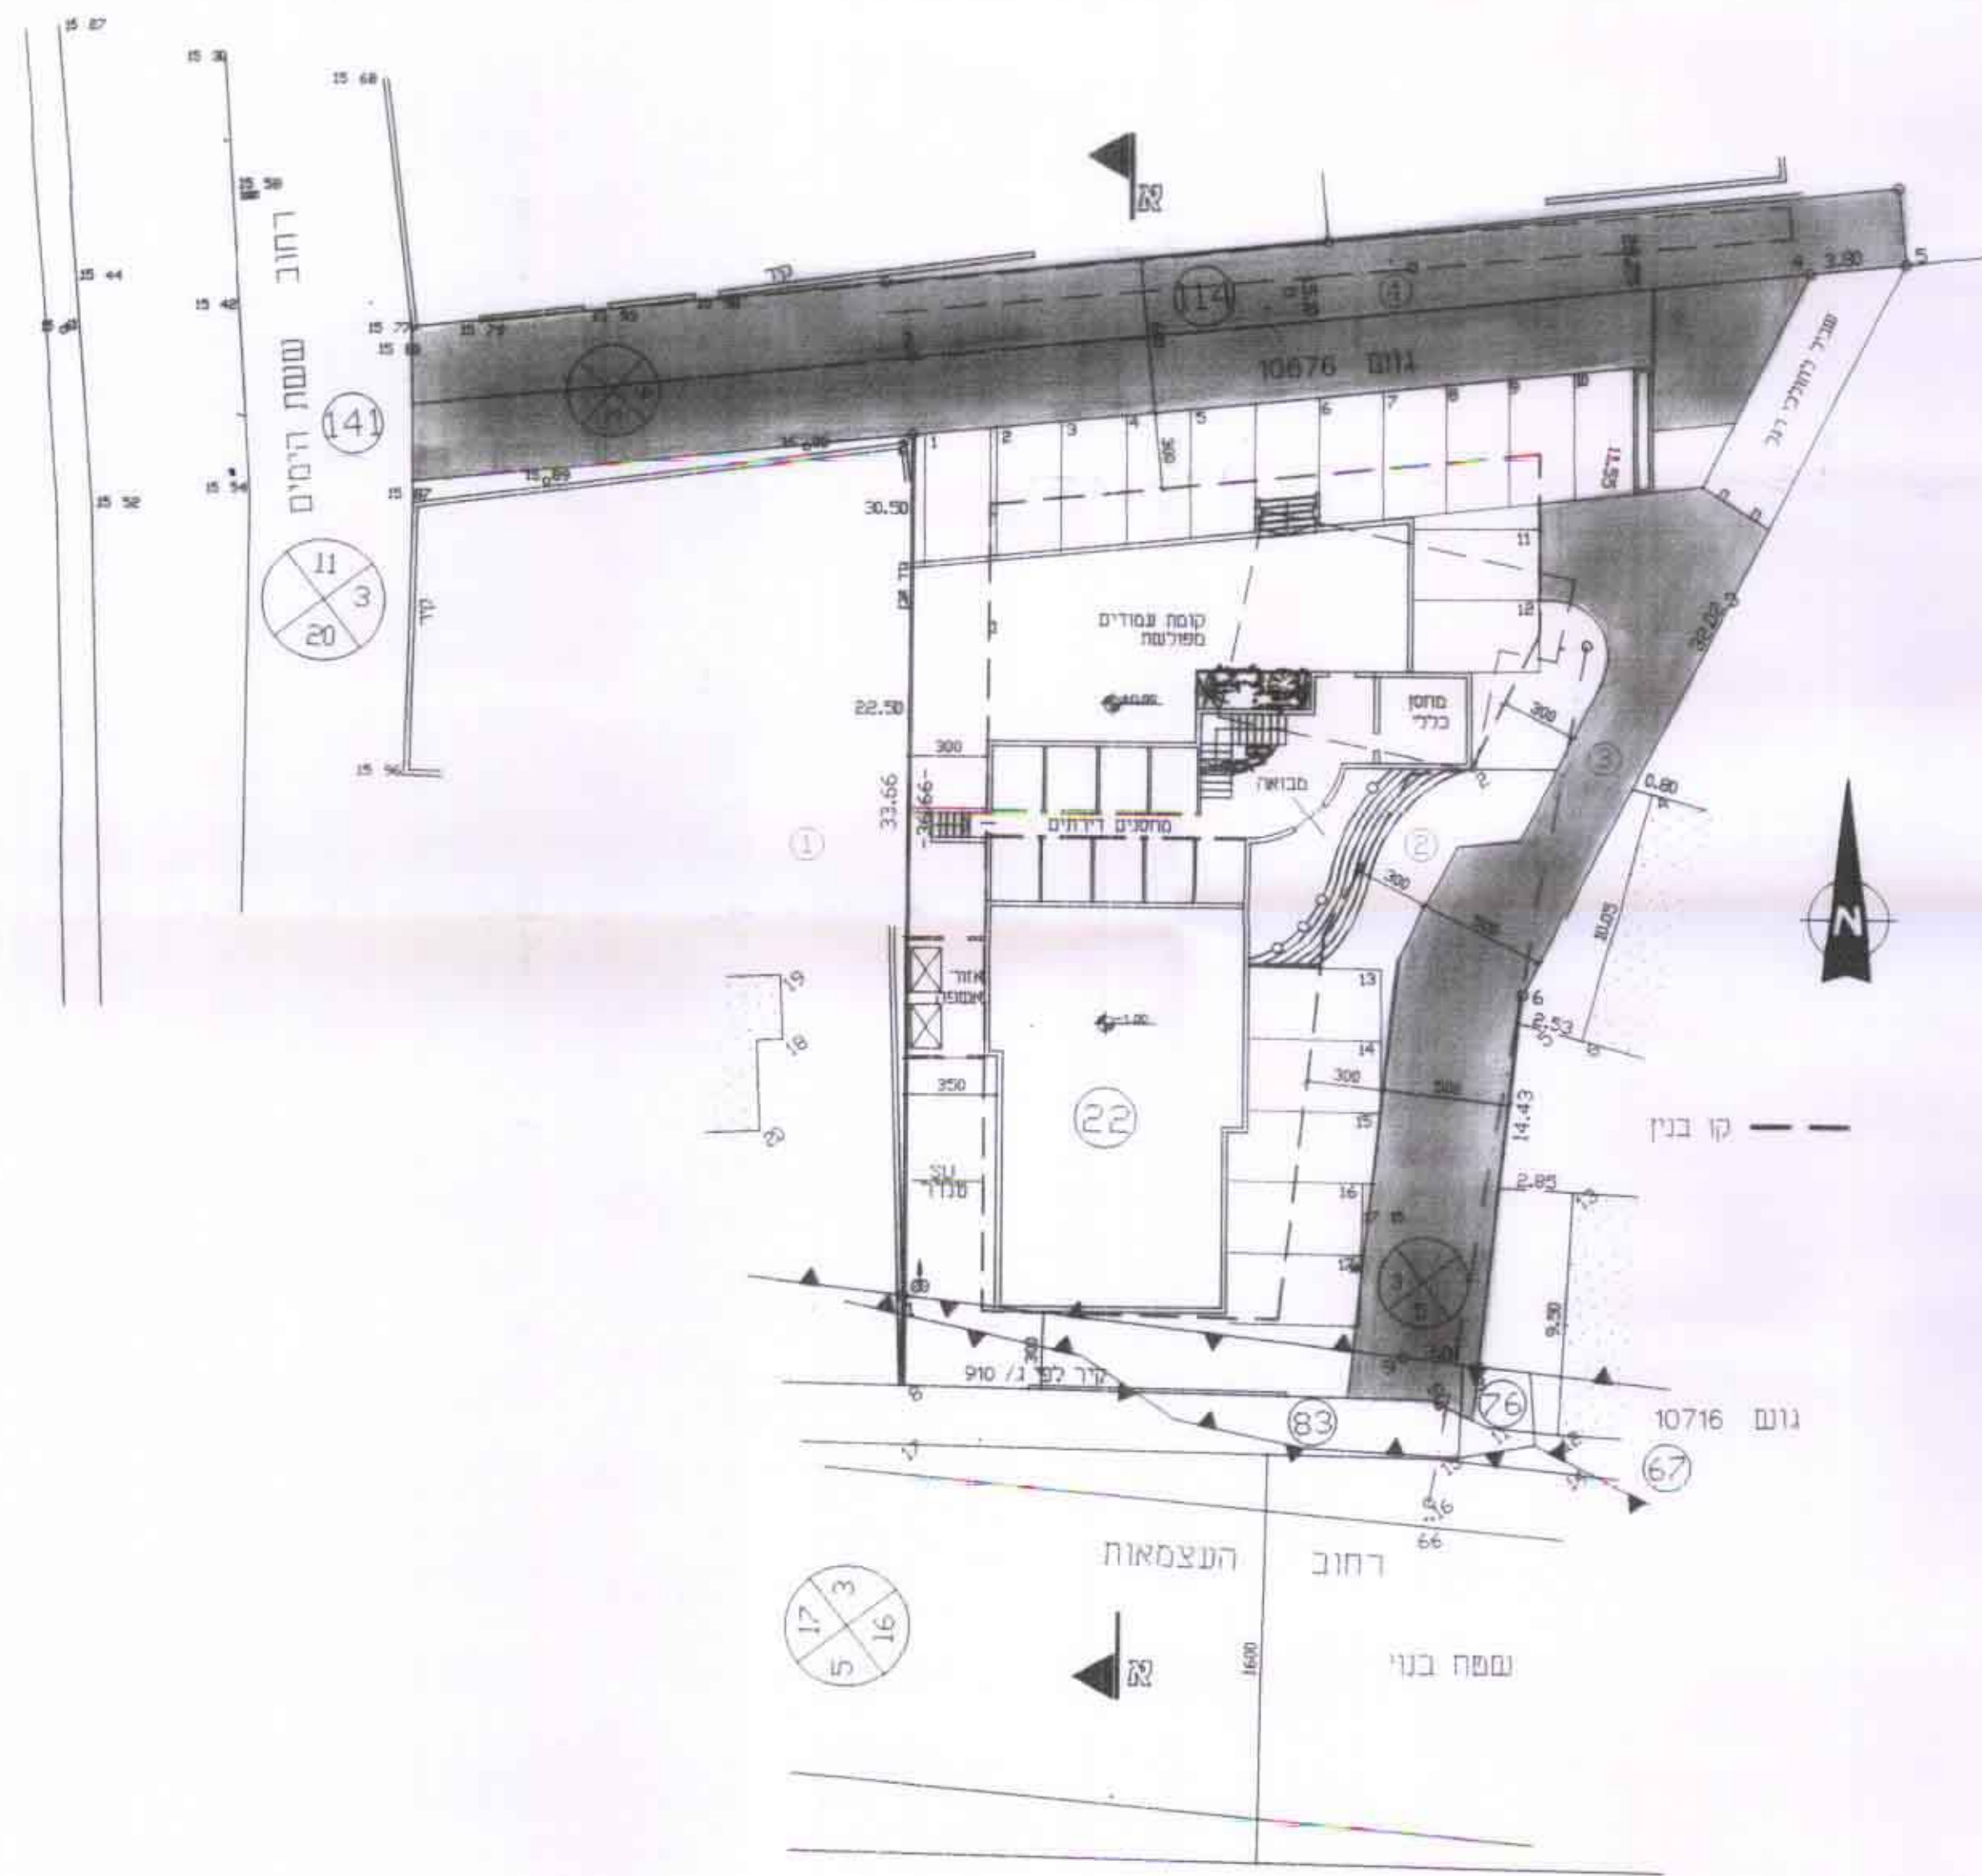

חתך עיקרני א - א
ק"מ 1:250

מחוז חיפה
מרחב תיכנון מקומי "מורדות הכרמל"
נספח בינוי לתכנית מתאר מקומית מס' 474/מכ הנקראת
"מגרש 2 הרח' העצמאות והכרמל"
והמהווה עיניו לתכנית מפורשת מכ/128 (ג/1056), ג/910

עיר - הכרמל
רחוב העצמאות
גוש 10676 ח"ח 22, ח"ח 114, ח"ח 141
גוש 10716 ח"ח 83,76: שטח בנוי
בעל הקרקע - מ.מ. עיריית הכרמל, ישראל נעים ופרחה
יוזם ומגיש התכנית - ישראל נעים ופרחה
מרכז מסחרי 11, שירת הכרמל 30200, טל' 04-8572660
עורך התכנית - אלה שרכשנברג
ח"ד 284, נשר 36602 טל' 04-8202605
שטח התכנית - כ- 1680 מ"ר מדוד גרפית
ק"מ 1:250

חותמות:	חתימות:
הודעה על הפקדת תכנית מס. 474/מכ מורסמה בילקוט הפרסומים מס. 4813 מיום 25.10.99 הודעה על אישור תכנית מס. 474/מכ מורסמה בילקוט הפרסומים מס. 4879 מיום 19.5.00	הודעה על הפקדת תכנית מס. 474/מכ מורסמה בילקוט הפרסומים מס. 4813 מיום 25.10.99 הודעה על אישור תכנית מס. 474/מכ מורסמה בילקוט הפרסומים מס. 4879 מיום 19.5.00
משרד הפנים מחוז חיפה חוק התכנון והבניה תשכ"ה-1965 אישור תכנית מס. 474/מכ הועדה המחוזית לתכנון ולבניה החליטה ביום 18.1.00 לאשר את ההגבלות יורי חנניה חלילית	משרד הפנים מחוז חיפה חוק התכנון והבניה תשכ"ה-1965 אישור תכנית מס. 474/מכ הועדה המחוזית לתכנון ולבניה החליטה ביום 18.1.00 לאשר את ההגבלות יורי חנניה חלילית

חוק התכנון והבניה תשכ"ה - 1965
ועדה מקומית לתכנון ולבניה
מורדות הכרמל
תכנית מס. 474/מכ
גזרת בישיבה מס' 168
באורח 20.1.99
הועדה המחוזית לתכנון ולבניה
עם הסכמת הוועדה
מנהלסד הוועדה יושב ראש הוועדה

חוק התכנון והבניה תשכ"ה - 1965
ועדה מקומית לתכנון ולבניה
מורדות הכרמל
תכנית מס. 474/מכ
גזרת בישיבה מס' 168
באורח 20.1.99
הועדה המחוזית לתכנון ולבניה
עם הסכמת הוועדה
מנהלסד הוועדה יושב ראש הוועדה