מנהל מקרקעי ישראל	
חברה כלכלית - טירת הכרמל	
עירית טירת הכרמל	
אדרי נוף - מיכאלה סרבי	
מתכנן כבישים - א. ר. כהן	
חברת חשמל	
ועדה מקומית - מורדות כרמל	
ועדה מחוזית - חיפה	

מס. גליון

3

תאריך

11.98

ק.מ

1:250

נושא הגליון

מבטים וחתכים מקומיים

נ. רותם - אדריכלים

רח' מאיר 42

חיפה,35055
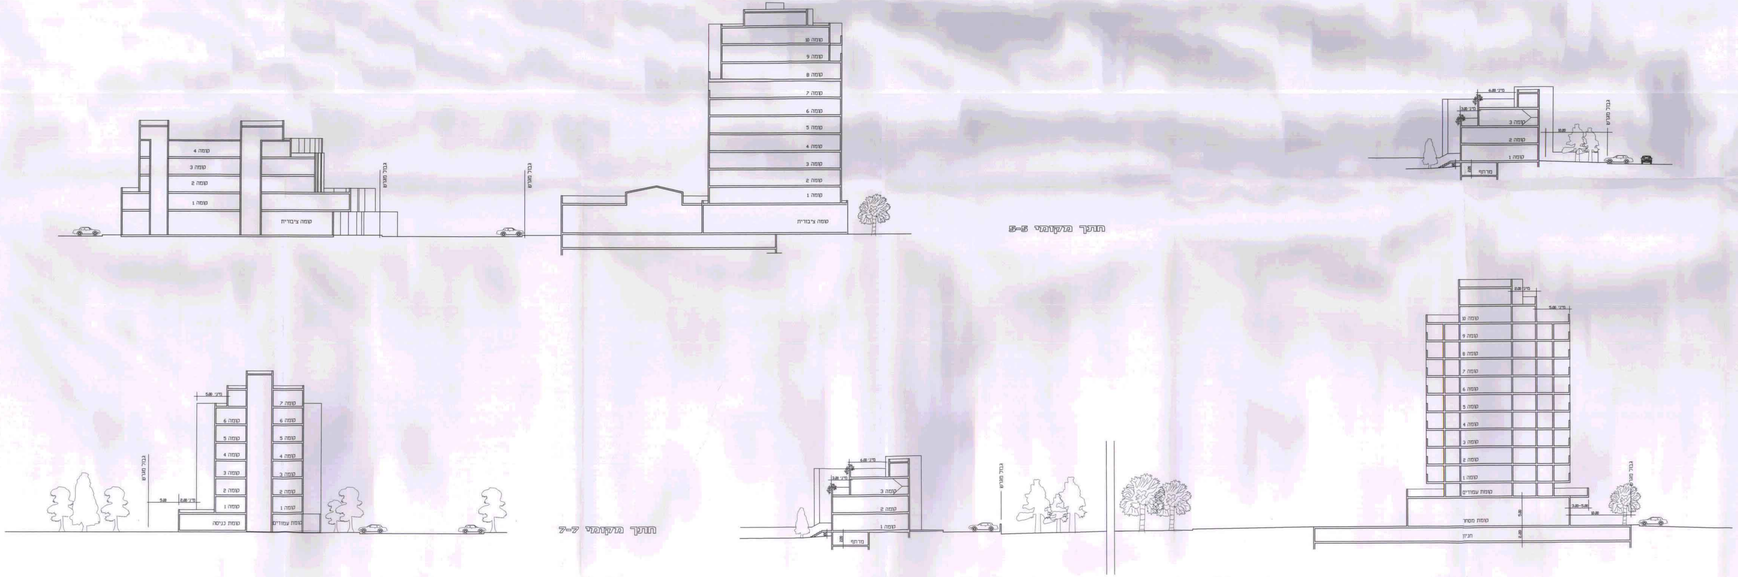
טל. 8536544 פקס.8536547